



Pianta

Scala 1:200

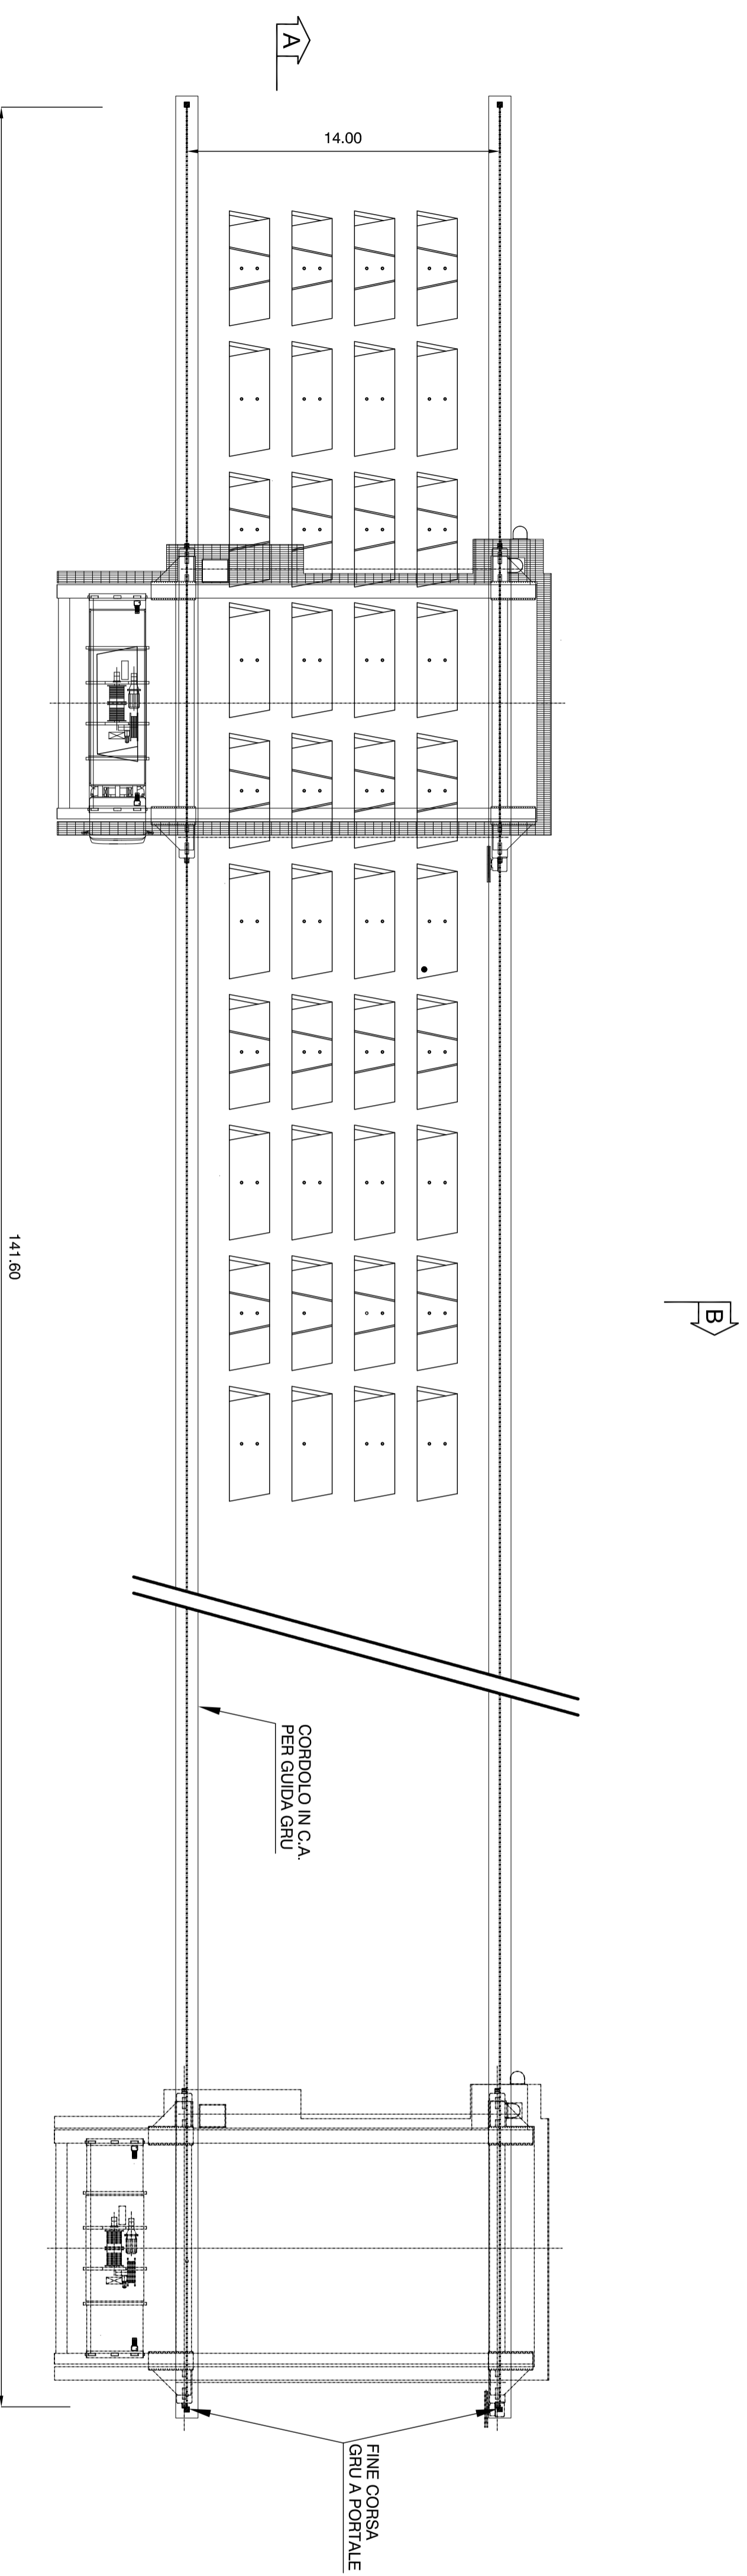


Sezione A-A

Scala 1:250

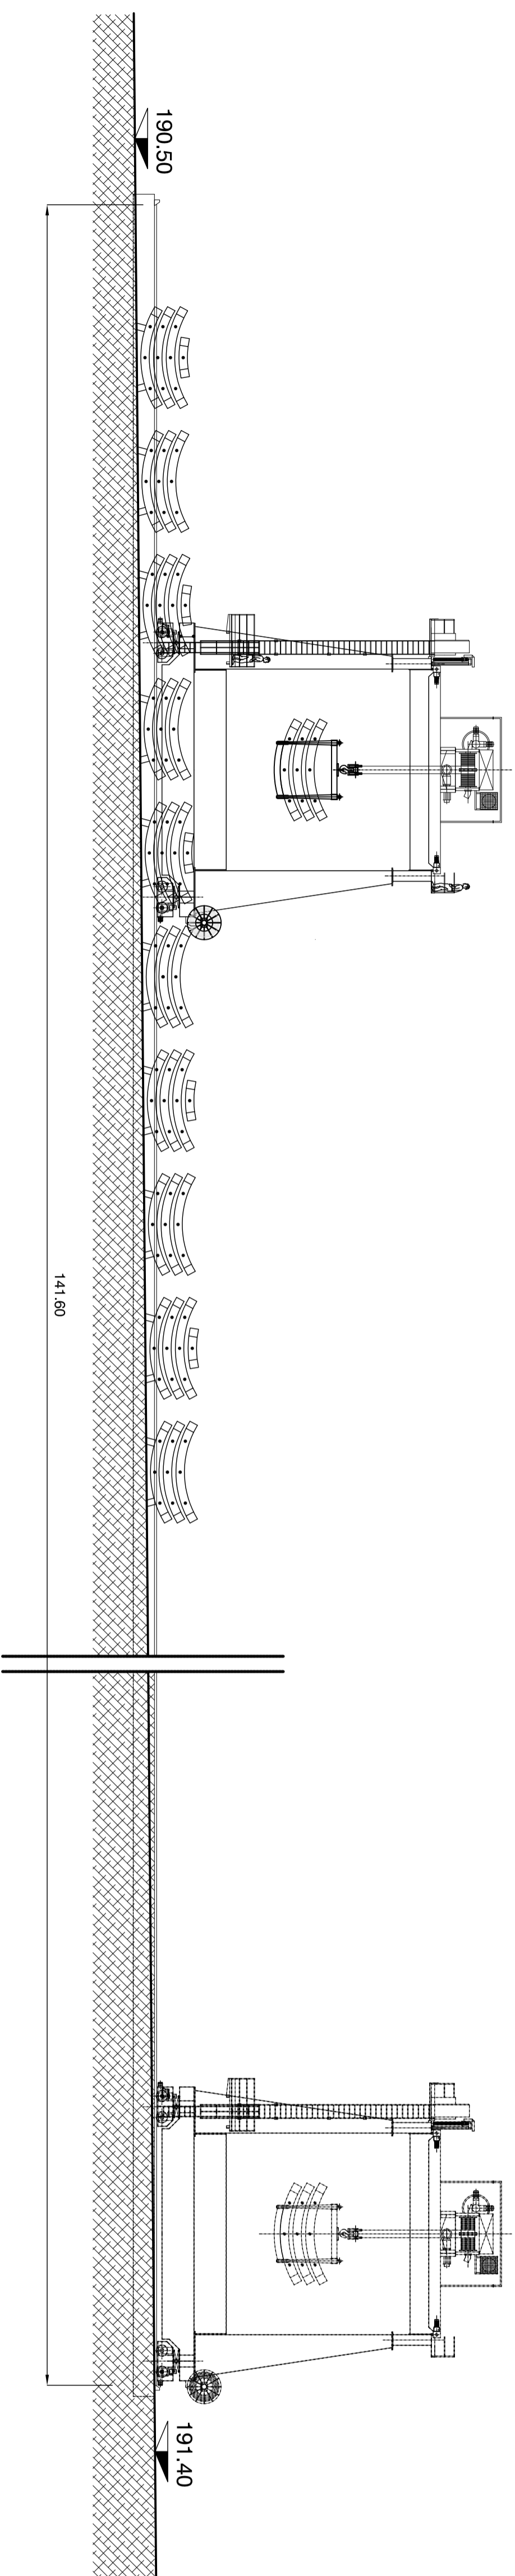

Sezione B-B

Scala 1:200

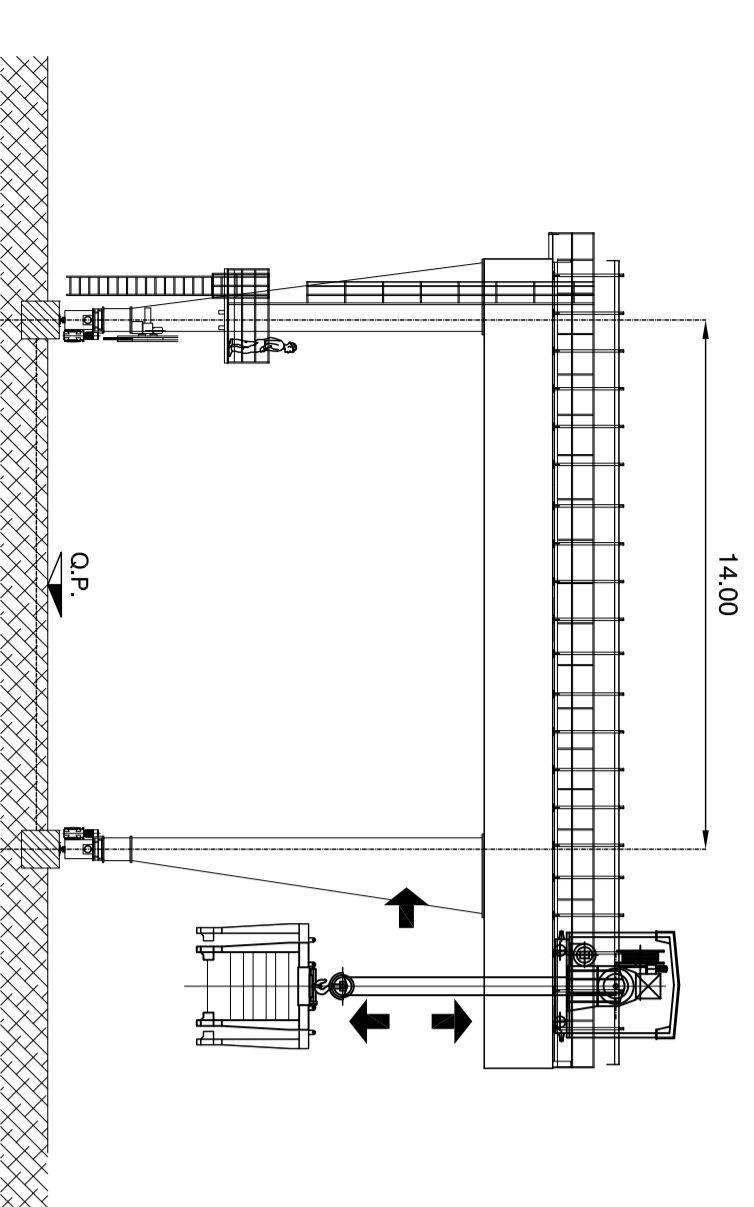

COMMITTENTE:



ALTA Sorveglianza:



GENERAL CONTRACTOR:



INFRASTRUTTURE FERROVIARIE STRATEGICHE DEFINITE DALLA
 LEGGE OBIETTIVO N.443/01
 TRATTA A.V./A.C. TERZO VALICO DEI GIOVI
 PROGETTO ESECUTIVO
 CAMPO NOVI LIGURE COP7
 GRU APORTALE
 Pianta e Prospetti

GENERAL CONTRACTOR:

Cociv
 Ing. Angelo Velluto

DIRETTORE LAVORI

Cociv

Scala: 1:200

PROGETTAZIONE

Rev.	Descrizione emissione	Redatto	Data	Verificato	Data	Progettista	Data	IL PROGETTISTA
A00	Prima Emissione	COVIV	28/10/2014	COVIV	28/10/2014	A. Palombara	31/10/2014	