

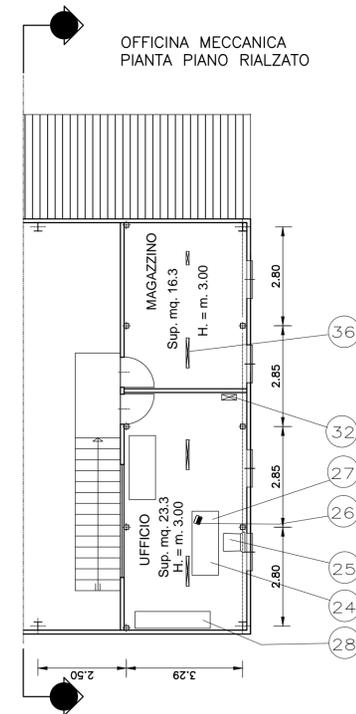



PIANTE PROSPETTI E SEZIONI OFFICINA MECCANICA

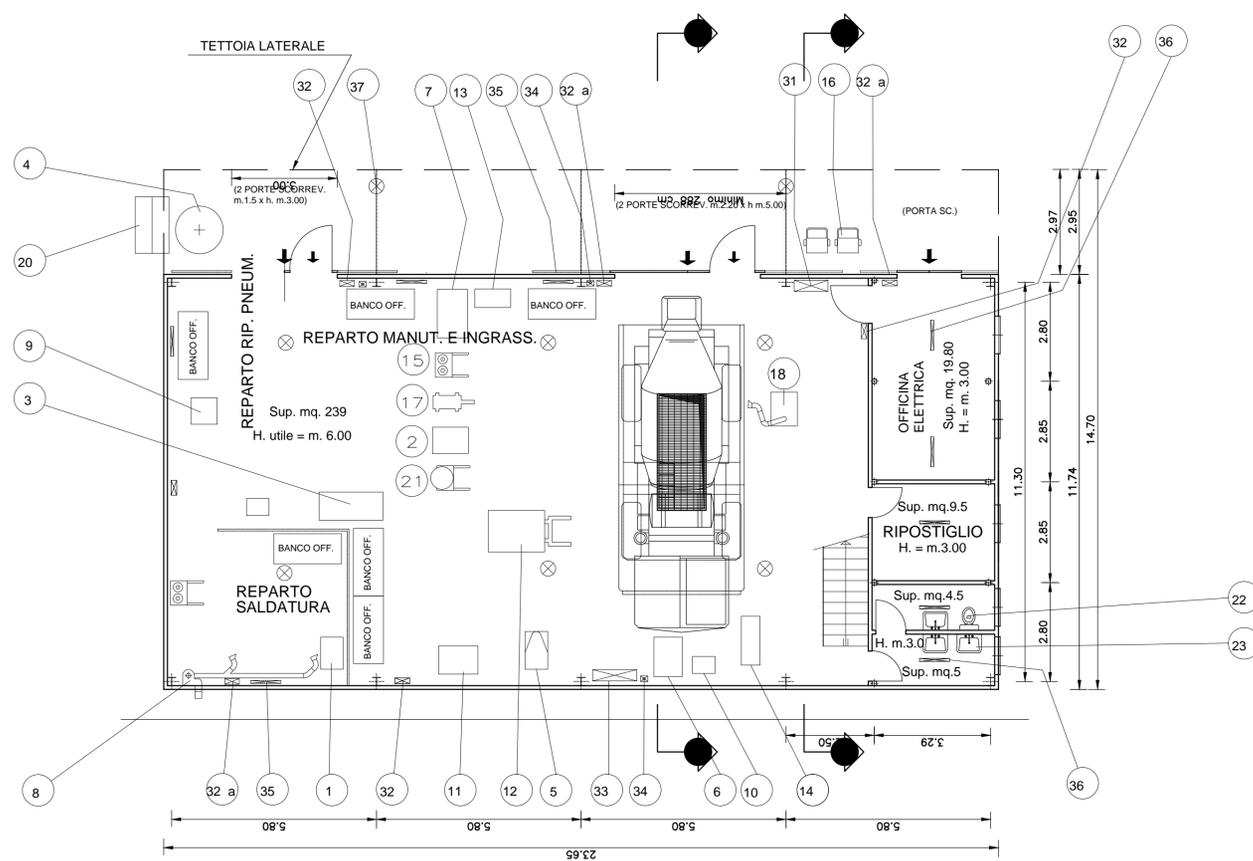

OFFICINA MECCANICA SEZIONE AA'

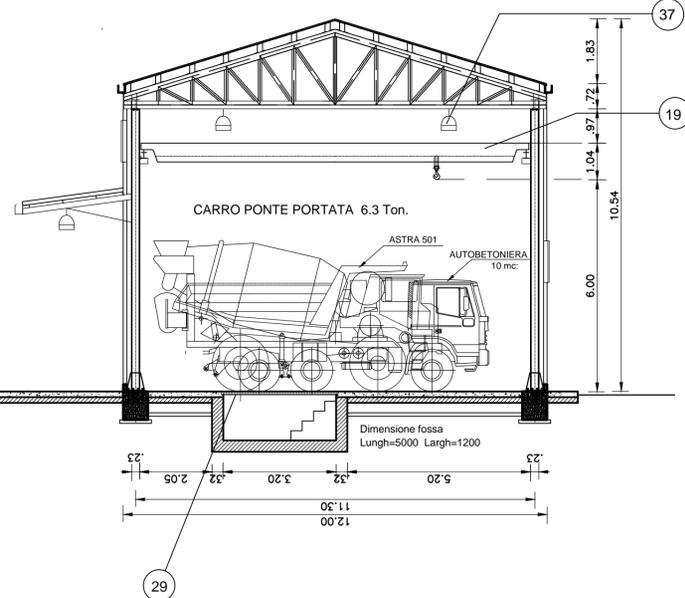


OFFICINA MECCANICA SEZIONE BB'

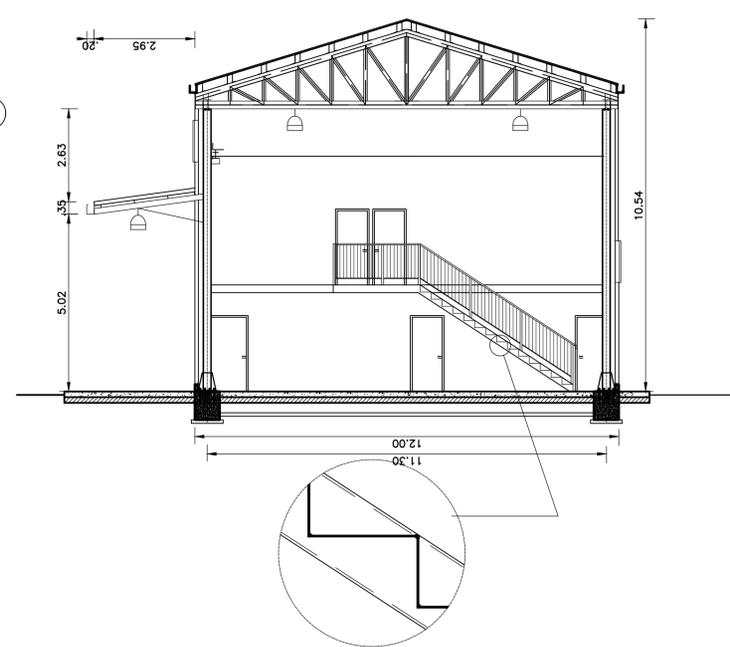

LEGENDA

Pos.	Q.ta'	Descrizione	Potenza
1	1	ELETTROSALDATRICE DA 400 A	8.0 kw
2	1	MOTOSALDATRICE DA 400 A SILENZIATA	
3	1	ELETTROCOMPRESS. DA 800 lt. INSONORIZZATO	8.0 kw
4	1	SERBATOIO PER A/C DA 2000 lt.	
5	1	TRAPANO A COLONNA	1.5 kw
6	1	SEGNETTO ALTERNATIVO	2.5 kw
7	1	MACCHINA PULVIVAPOR	1.0 kw
8	1	SISTEMA ASPIRAZIONE FUMI DI SALDATURA	7.0 kw
9	1	ATTREZZAT. PER SMONTAGGIO GOMME	2.0 kw
10	2	MOLA SMERIGLIO A COLONNA	1.0 kw
11	1	PRESSA IDRAULICA DA 50 Ton	2.0 kw
12	1	TRANSPALET DA 2300 kg	
13	4	ARROTOLATORE (GRASSO-OLIO)	
14	1	CESOIA A LEVA PER LAMIERA MAX. 4 mm	2.0 kw
15	2	CARRELLO PORTA BOMBOLE	
16	2	CARRELLO CARICA BATTERIE (MOBILE)	2.0 kw
17	4	CARRELLO ELEVATORE A LEVA	
18	1	SISTEMA ASPIRAZ. E DEPURAZ. MOBILE FUMI	2.5 kw
19	1	CARROPONTE 6.3 Ton.	6.0 kw
20	1	CASSONETTO PER RIFIUTI	
21	1	PATUMIERA CARRELLATA	
22	1	WC	
23	1	PREFABBRICATI 9,00 X 2,50 n°3 Cabine Elettriche Distribuzione MT/BT (3)	
24	1	LAVANDINO	
25	1	SCRIVANIA	
26	1	SEDIA	
27	1	TELEFONO	
28	1	TAVOLO	
29	1	ARMADIO	
29	1	COPERTURA ASPORTABILE CON GRIGLIATO CARRABILE	
(APPARECCHIATURA E MATER. ELETTRICO)			
31	1	QUADRO GENERALE	
32	5	BATT. DA PARETE CON PRESE CEE	
32a	3	BATT. DA PARETE CON PRESE CEE	
33	1	QUADRO DISTRIB. MACCHINE UTENS. FISSE	
34	3	TRASFORMAT. 220/24V CON AVVOLGICAVO	
35	4	ARMAT. FLUORESC. 1x36w DA PARETE	
36	9	ARMAT. FLUORESC. 1x36w A SOSPENS.	
37	8	RIFLETTORI INDUSTR. DA 400w JM	
38	1	RAMPA OFFICINA	
39	1	VASCA DI DISOLEAZIONE ACQUE OFFICINA	

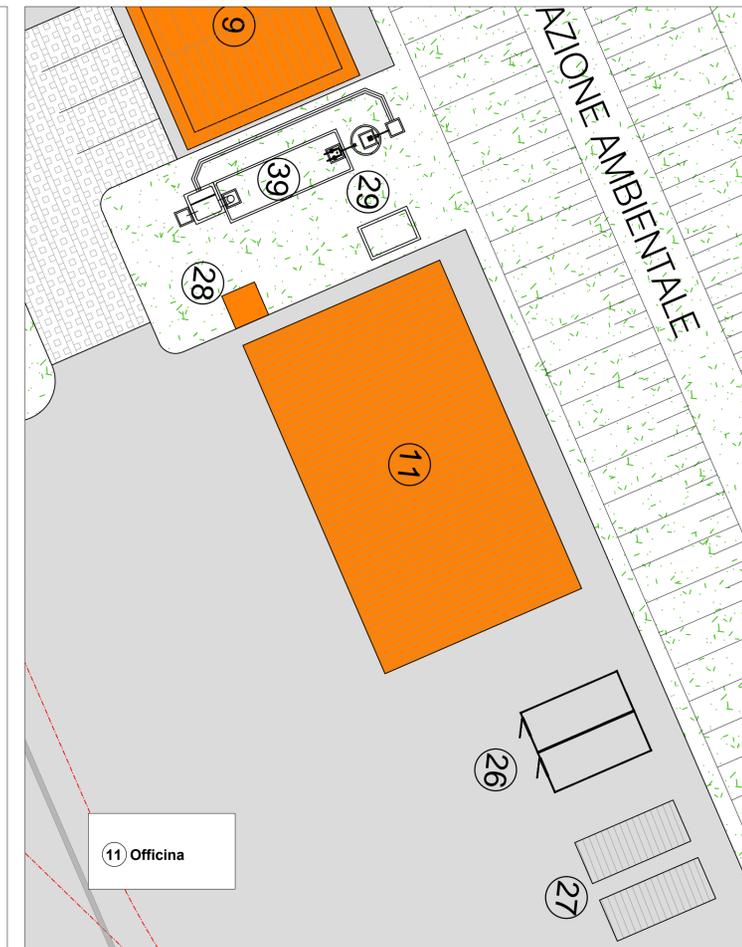



ALTA SORVEGLIANZA:



GENERAL CONTRACTOR:



Consorzio Collegamenti Integrati Valchi

INFRASTRUTTURE FERROVIARIE STRATEGICHE DEFINITE DALLA LEGGE OBIETTIVO N.443/01

TRATTA A.V./A.C. TERZO VALICO DEI GIOVI
PROGETTO ESECUTIVO

CAMPO NOVI LIGURE COP7
OFFICINA
Pianta prospetti e sezioni

GENERAL CONTRACTOR Consorzio Cociv Ing. A. Pelliccia	DIRETTORE LAVORI	SCALA: 1:100
COMMESSA IG51	LOTTO 00	FASE E
ENTE CV	TIPO DOC. PA	OPERA/DISCIPLINA CA2301
PROGR. 001	REV. A	

Rev.	Descrizione emissione	Redatto	Data	Verificato	Data	Progettista Integratore	Data	IL PROGETTISTA
A00	Prima Emissione	COCIV	29/01/2014	COCIV	29/01/2014	A. Palomba	31/01/2014	 Dott. Ing. A. Palomba Ordine Ingegneri Prov. TO n. 6271 R

Nome File: ES-05-CA-02-01-01-03
CUP: F81H9200000008