


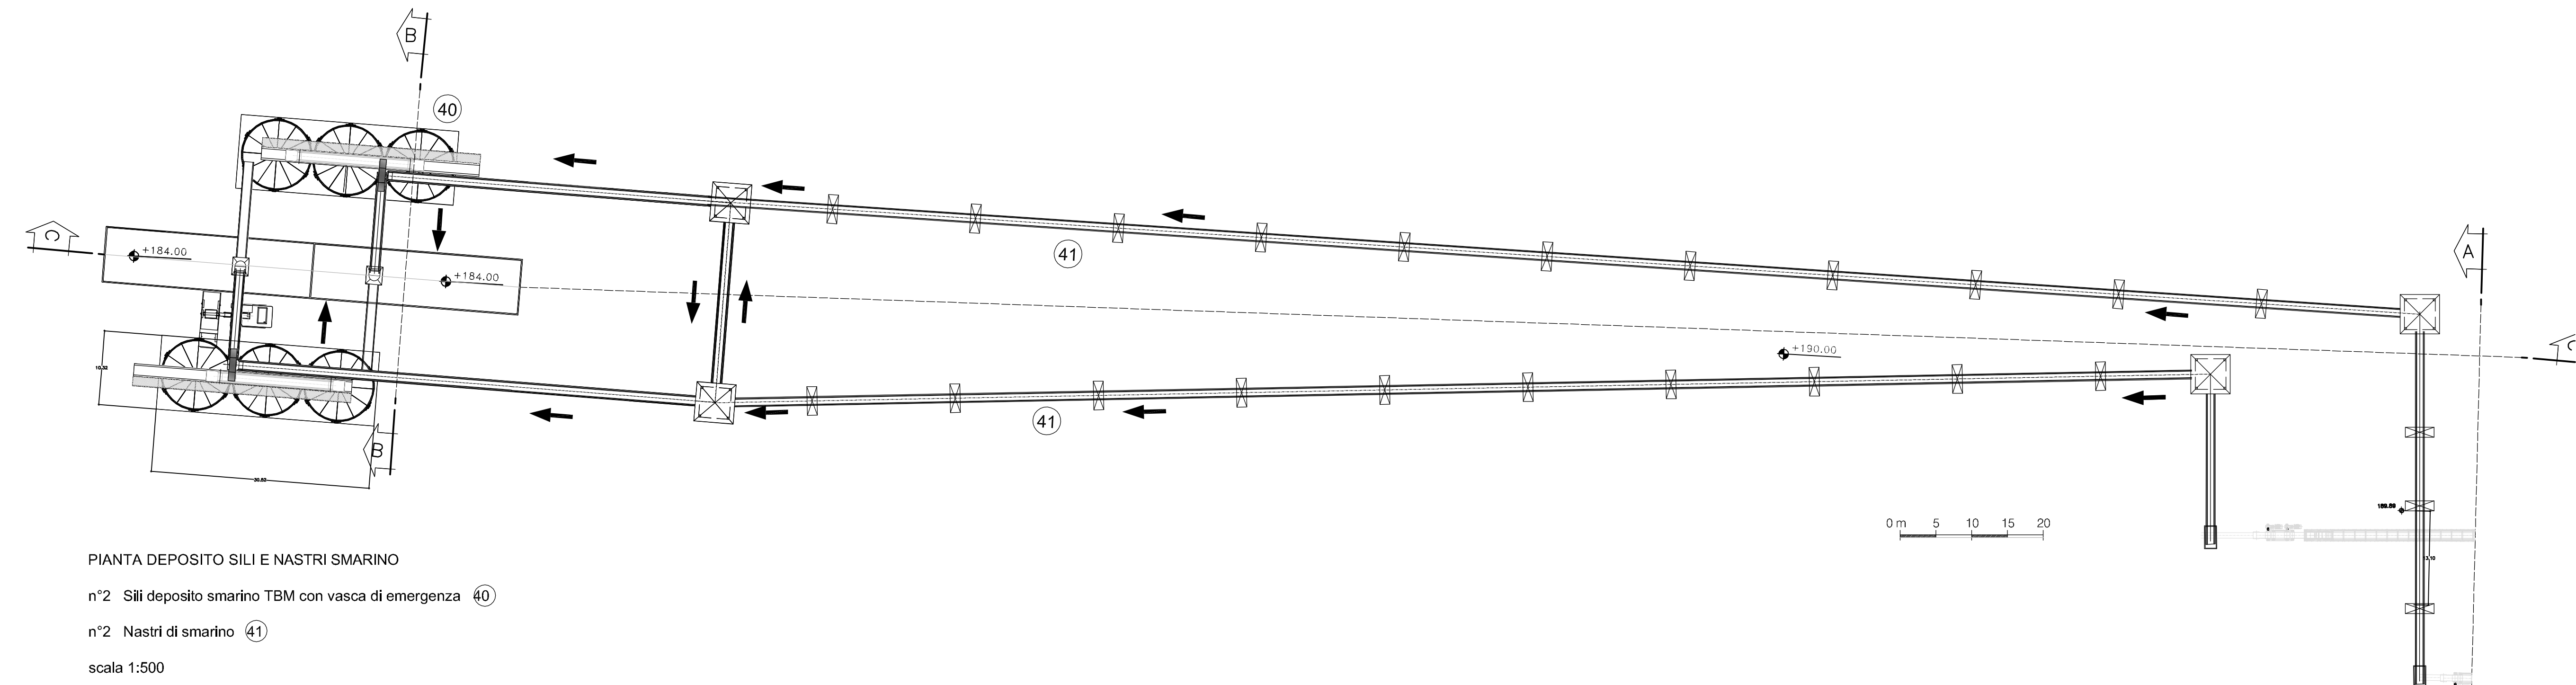


PIANTA DEPOSITO SILI E NASTRI SMARINO

n°2 Silii deposito smarino TBM con vasca di emergenza 40

n°2 Nastri di smarino 41


scala 1:500

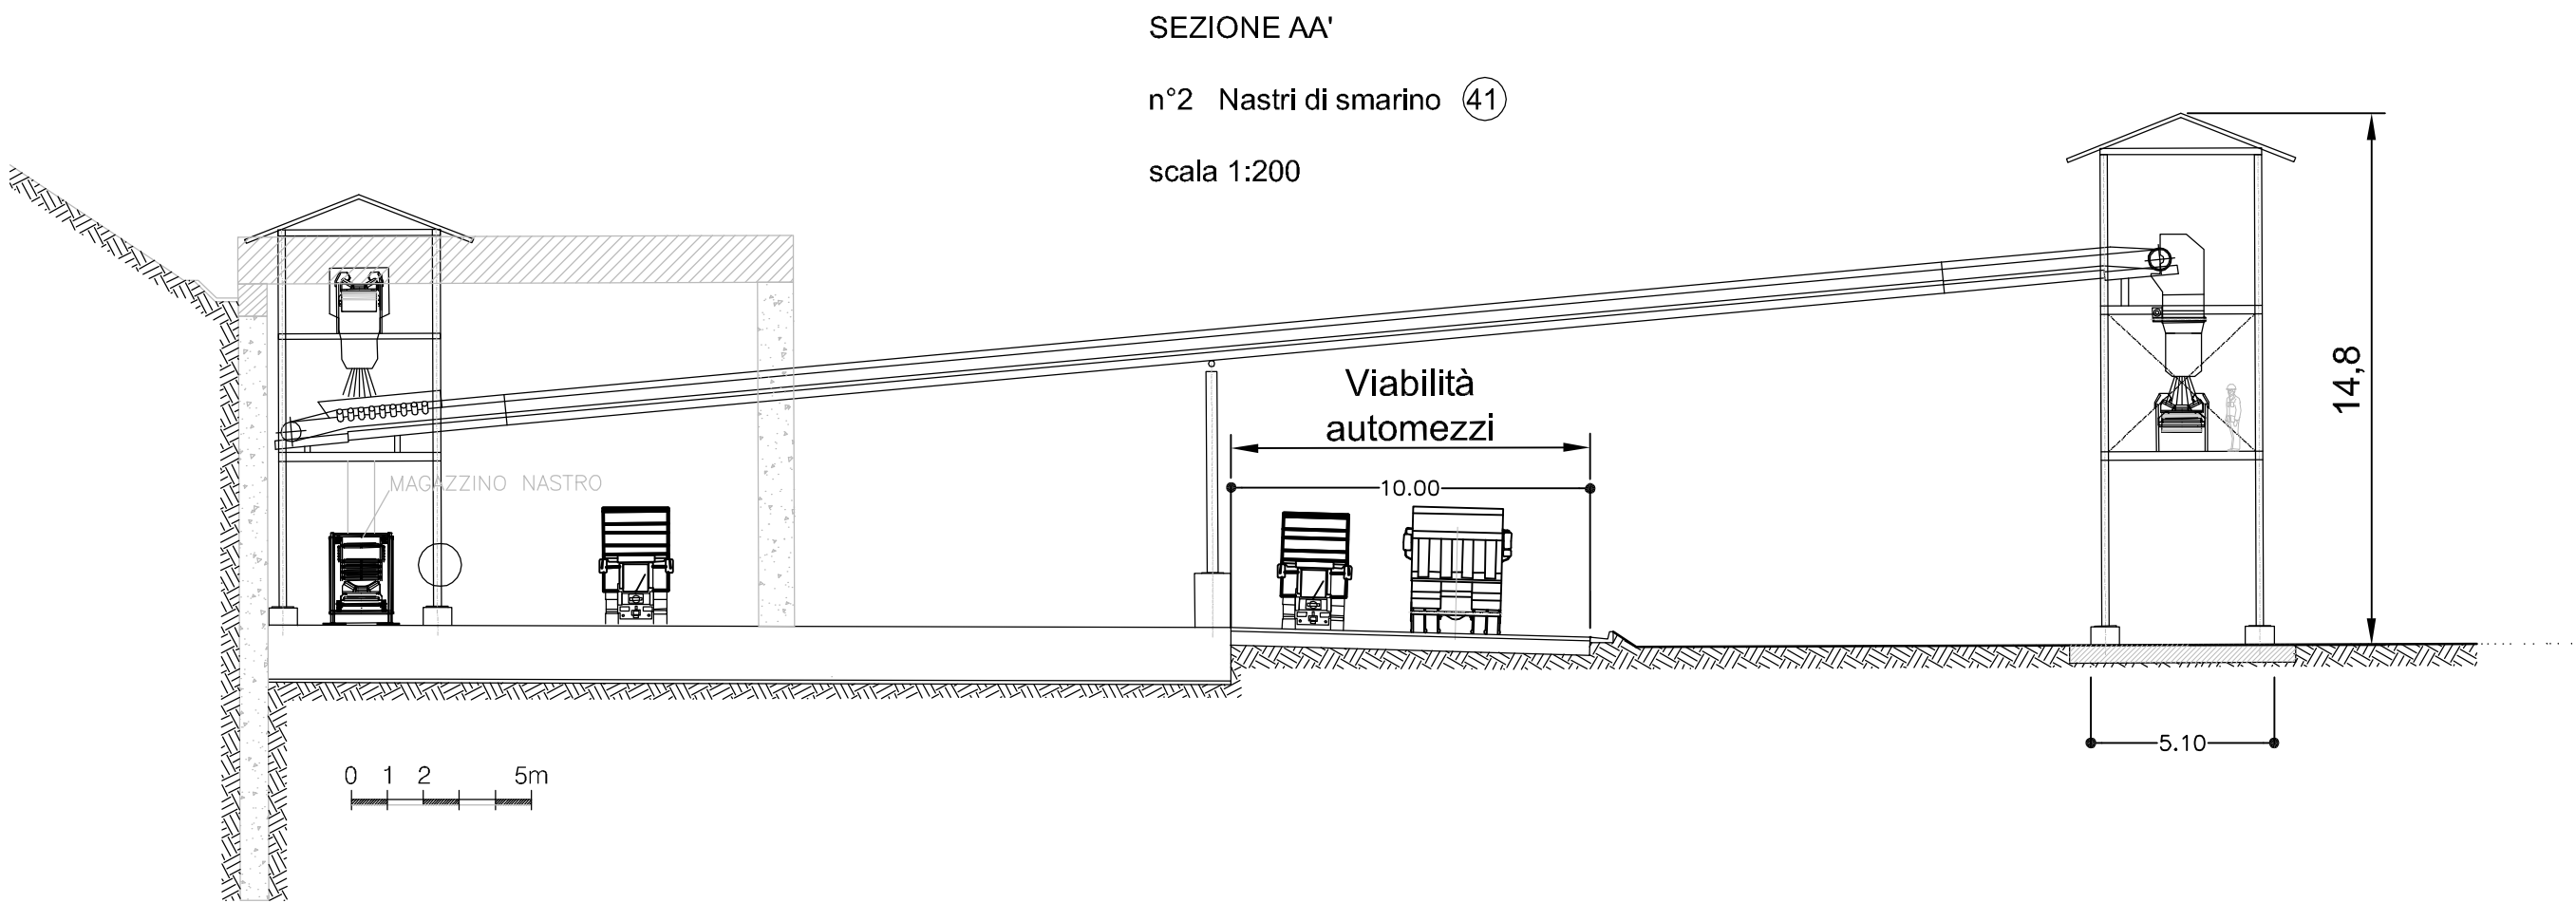

SEZIONE AA'


n°2 Nastri di smarino 41

scala 1:200

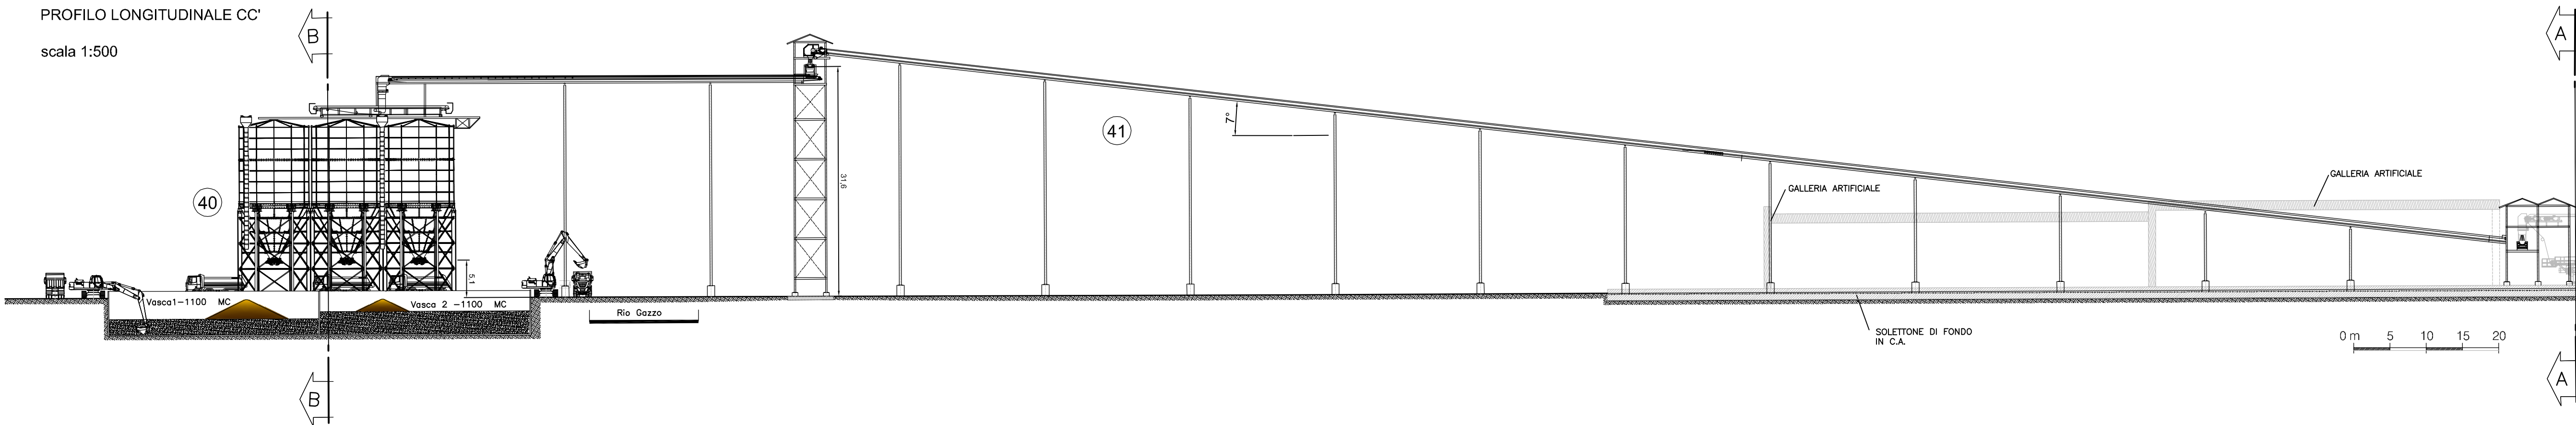

PROFILO LONGITUDINALE CC'


scala 1:500

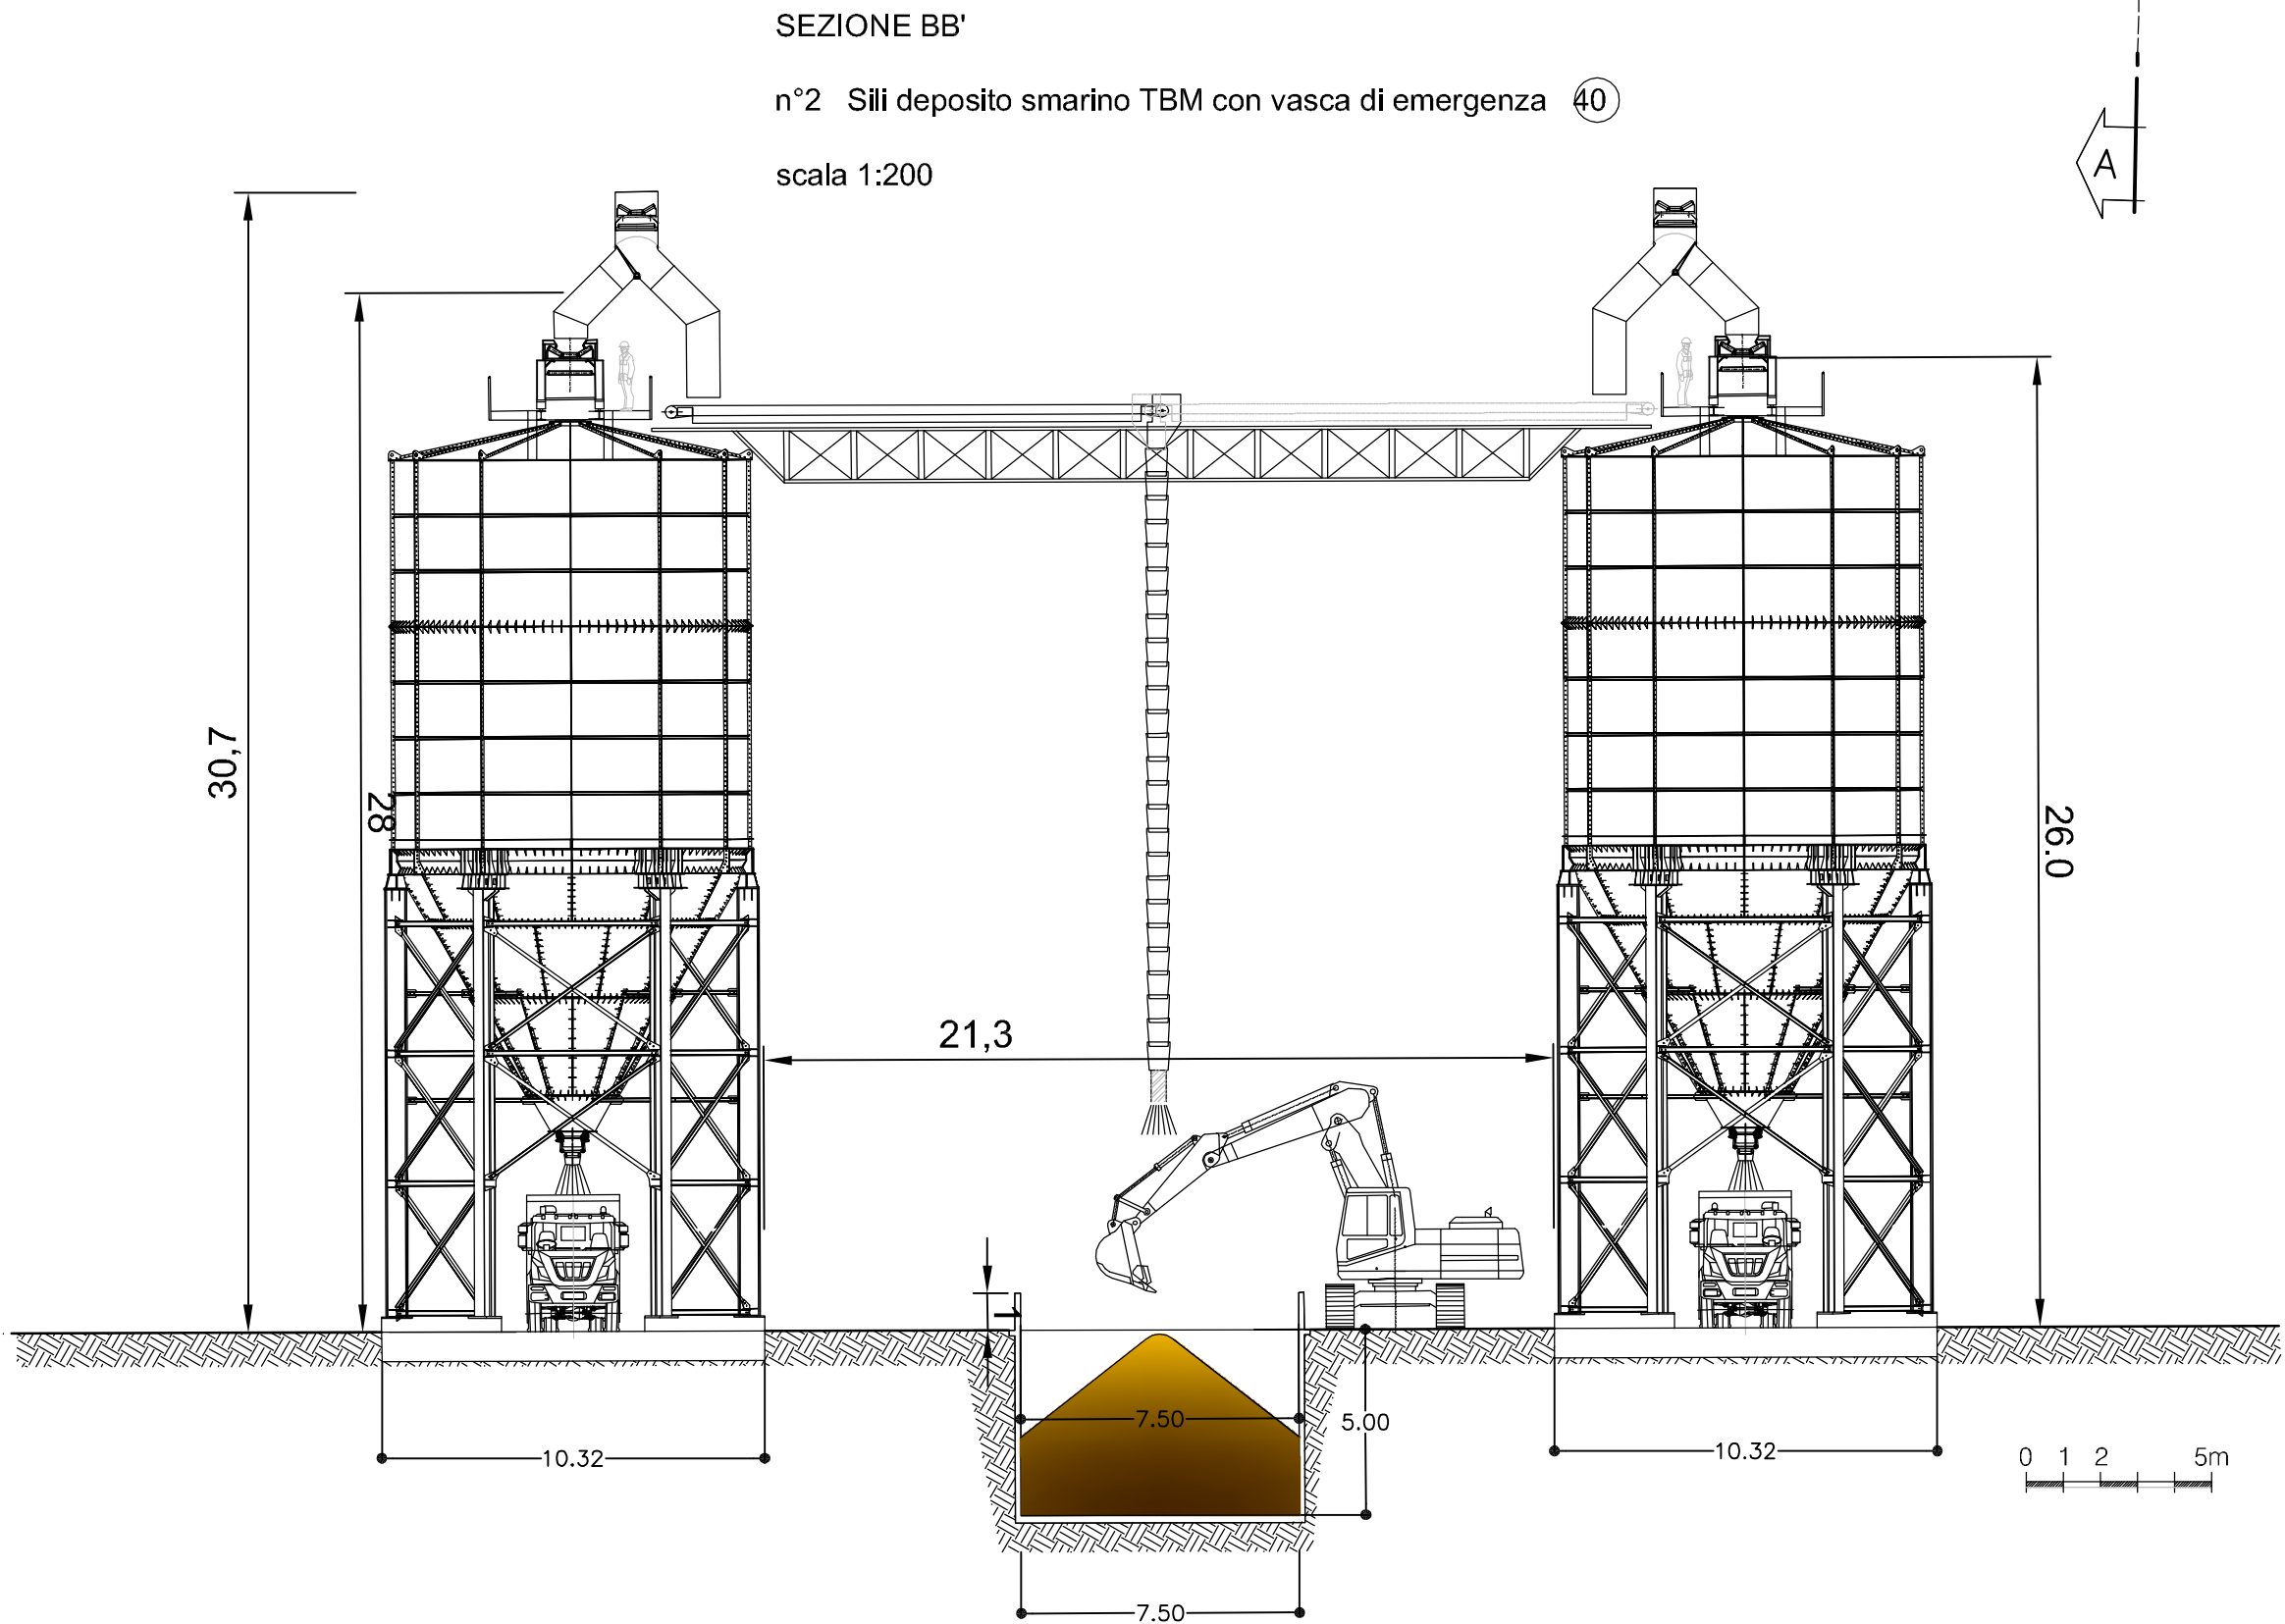

SEZIONE BB'

n°2 Silii deposito smarino TBM con vasca di emergenza 40

scala 1:200

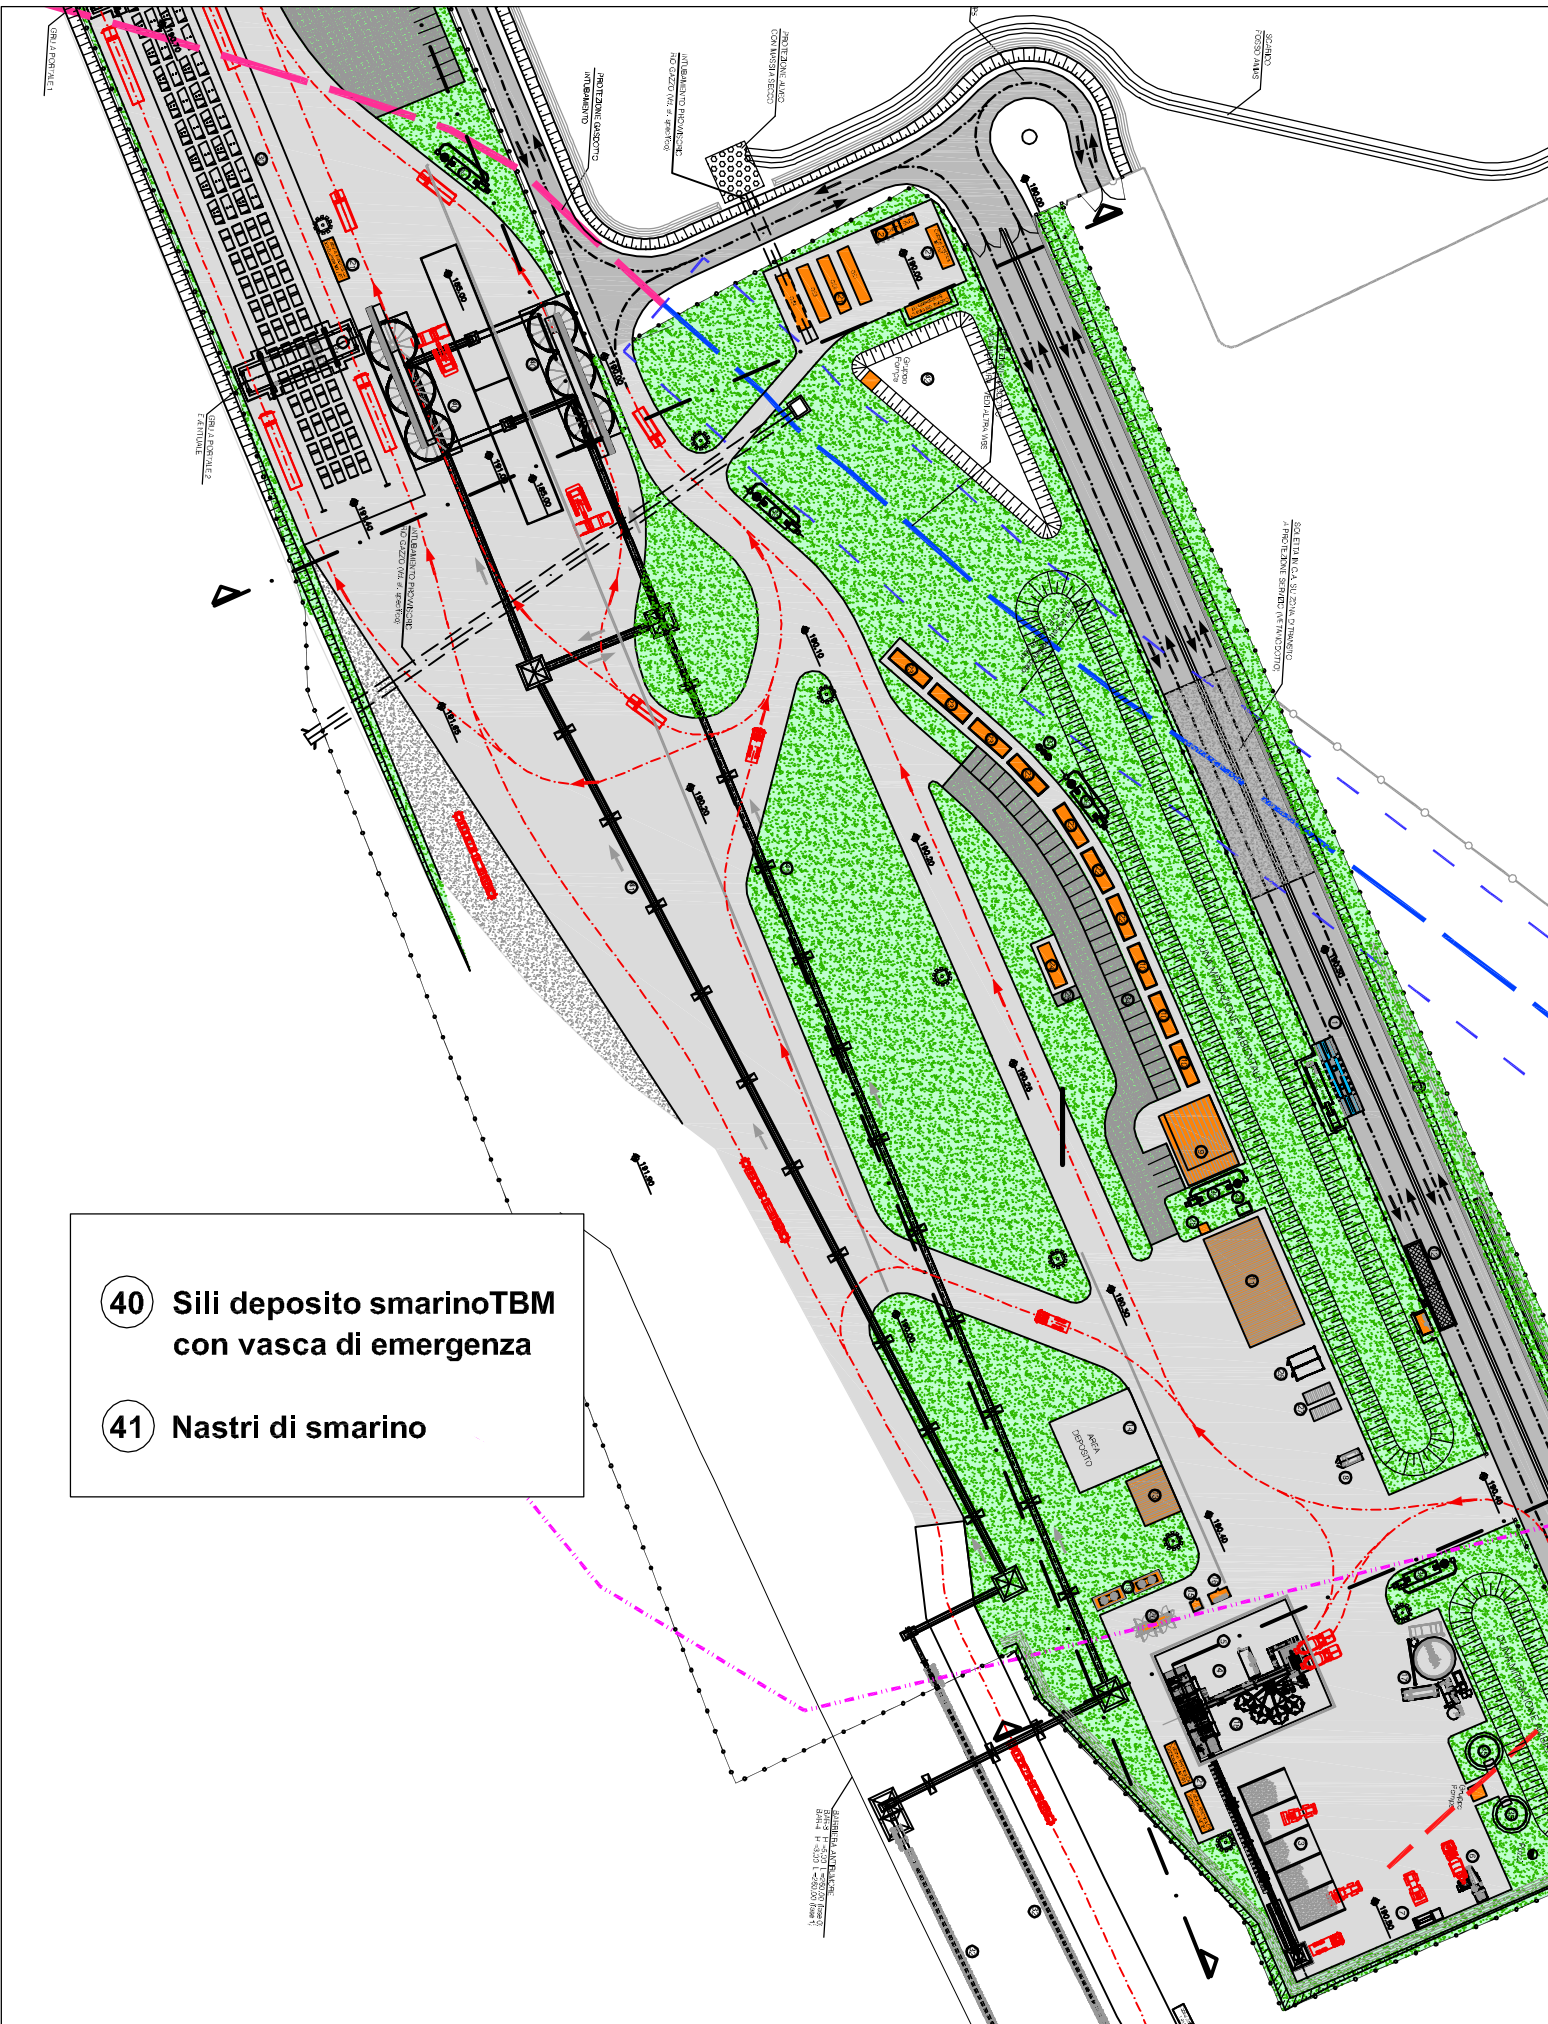

40 Silii deposito smarino TBM con vasca di emergenza

41 Nastri di smarino



ALTA SORVEGLIANZA:



GENERAL CONTRACTOR:



INFRASTRUTTURE FERROVIARIE STRATEGICHE DEFINITE DALLA
LEGGE OBIETTIVO N.443/01

TRATTA A.V./A.C. TERZO VALICO DEI GIOVI
PROGETTO ESECUTIVO

CAMPO NOVI LIGURE COP7
SILI DEPOSITO SMARINO TBM - NASTRI DI SMARINO
Piante prospetti e sezioni

GENERAL CONTRACTOR						DIRETTORE LAVORI		SCALA:		
Consorto Cociv Ing. A. Pelliccia								1:500		
COMMESSA		LOTTO		FASE	ENTE	TIPO DOC.	OPERA/DISCIPLINA		PROGR.	REV.
I G 5 1		0 0		E	C V	P A	C A 2 3 0 1		0 0 3	A
PROGETTAZIONE										
Rev.	Descrizione emissione			Redatto	Data	Verificato	Data	Progettista Integratore	Data	IL PROGETTISTA
A00	Prima Emissione			COCIV	29/01/2014	COCIV	29/01/2014	A. Palomba	31/01/2014	
										
										
										Dott. Ing. A. Palomba Ordine Ingegneri Prov. TO n. 6271 R