



PIANTA SEZIONE E PROSPETTO IMPIANTO TRATTAMENTO ACQUE DI GALLERIA

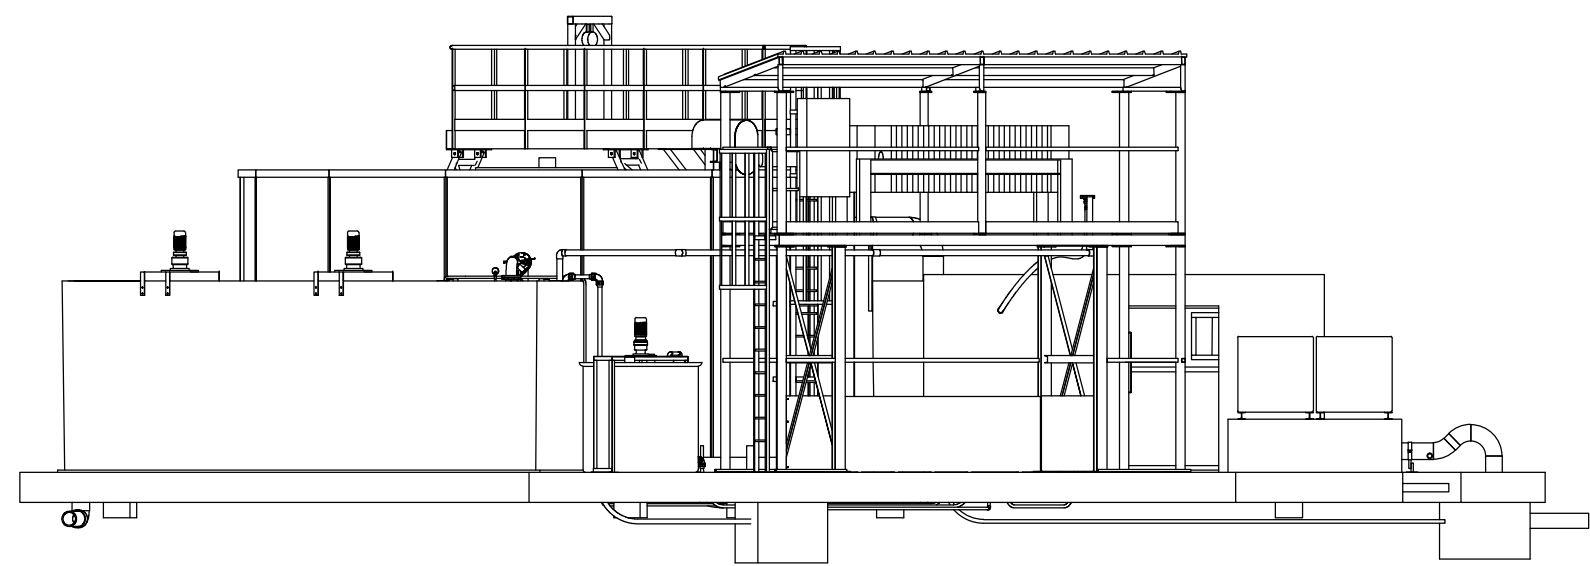


Prospetto
scala 1:100

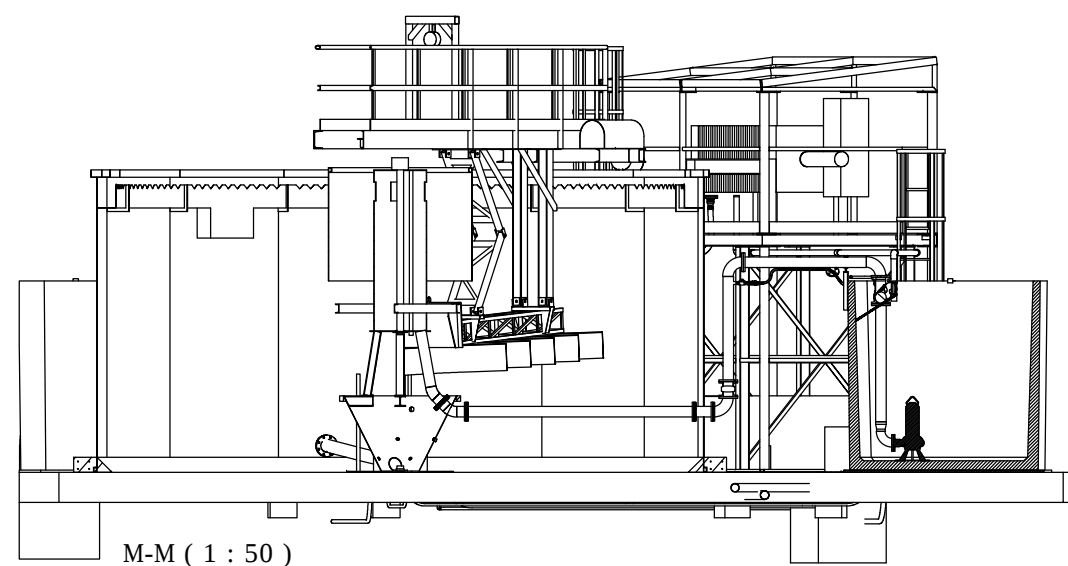


Sezione MM
scala 1:100

LEGENDA		
Pos.	Descrizione	Peso
1	Vasca di neutralizzazione e sollevamento	4000 Kg/mq
2	Vasca di preparazione carbone attivo	1800 Kg/mq
3	Vasca di sedimentazione	5200 Kg/mq
4	Vasca di rilancio acqua chiarificata	4000 Kg/mq
5	Vasca di preparazione polielettrolita	2500 Kg distribuito su 4 piedi 100x100 mm
6	Struttura di sostegno del filtro pressa	5700 kg distribuito su 4 piedi 300x300 mm
7	Filtro a quarzite	30000 Kg distribuiti su 4 piedi 150x150 mm

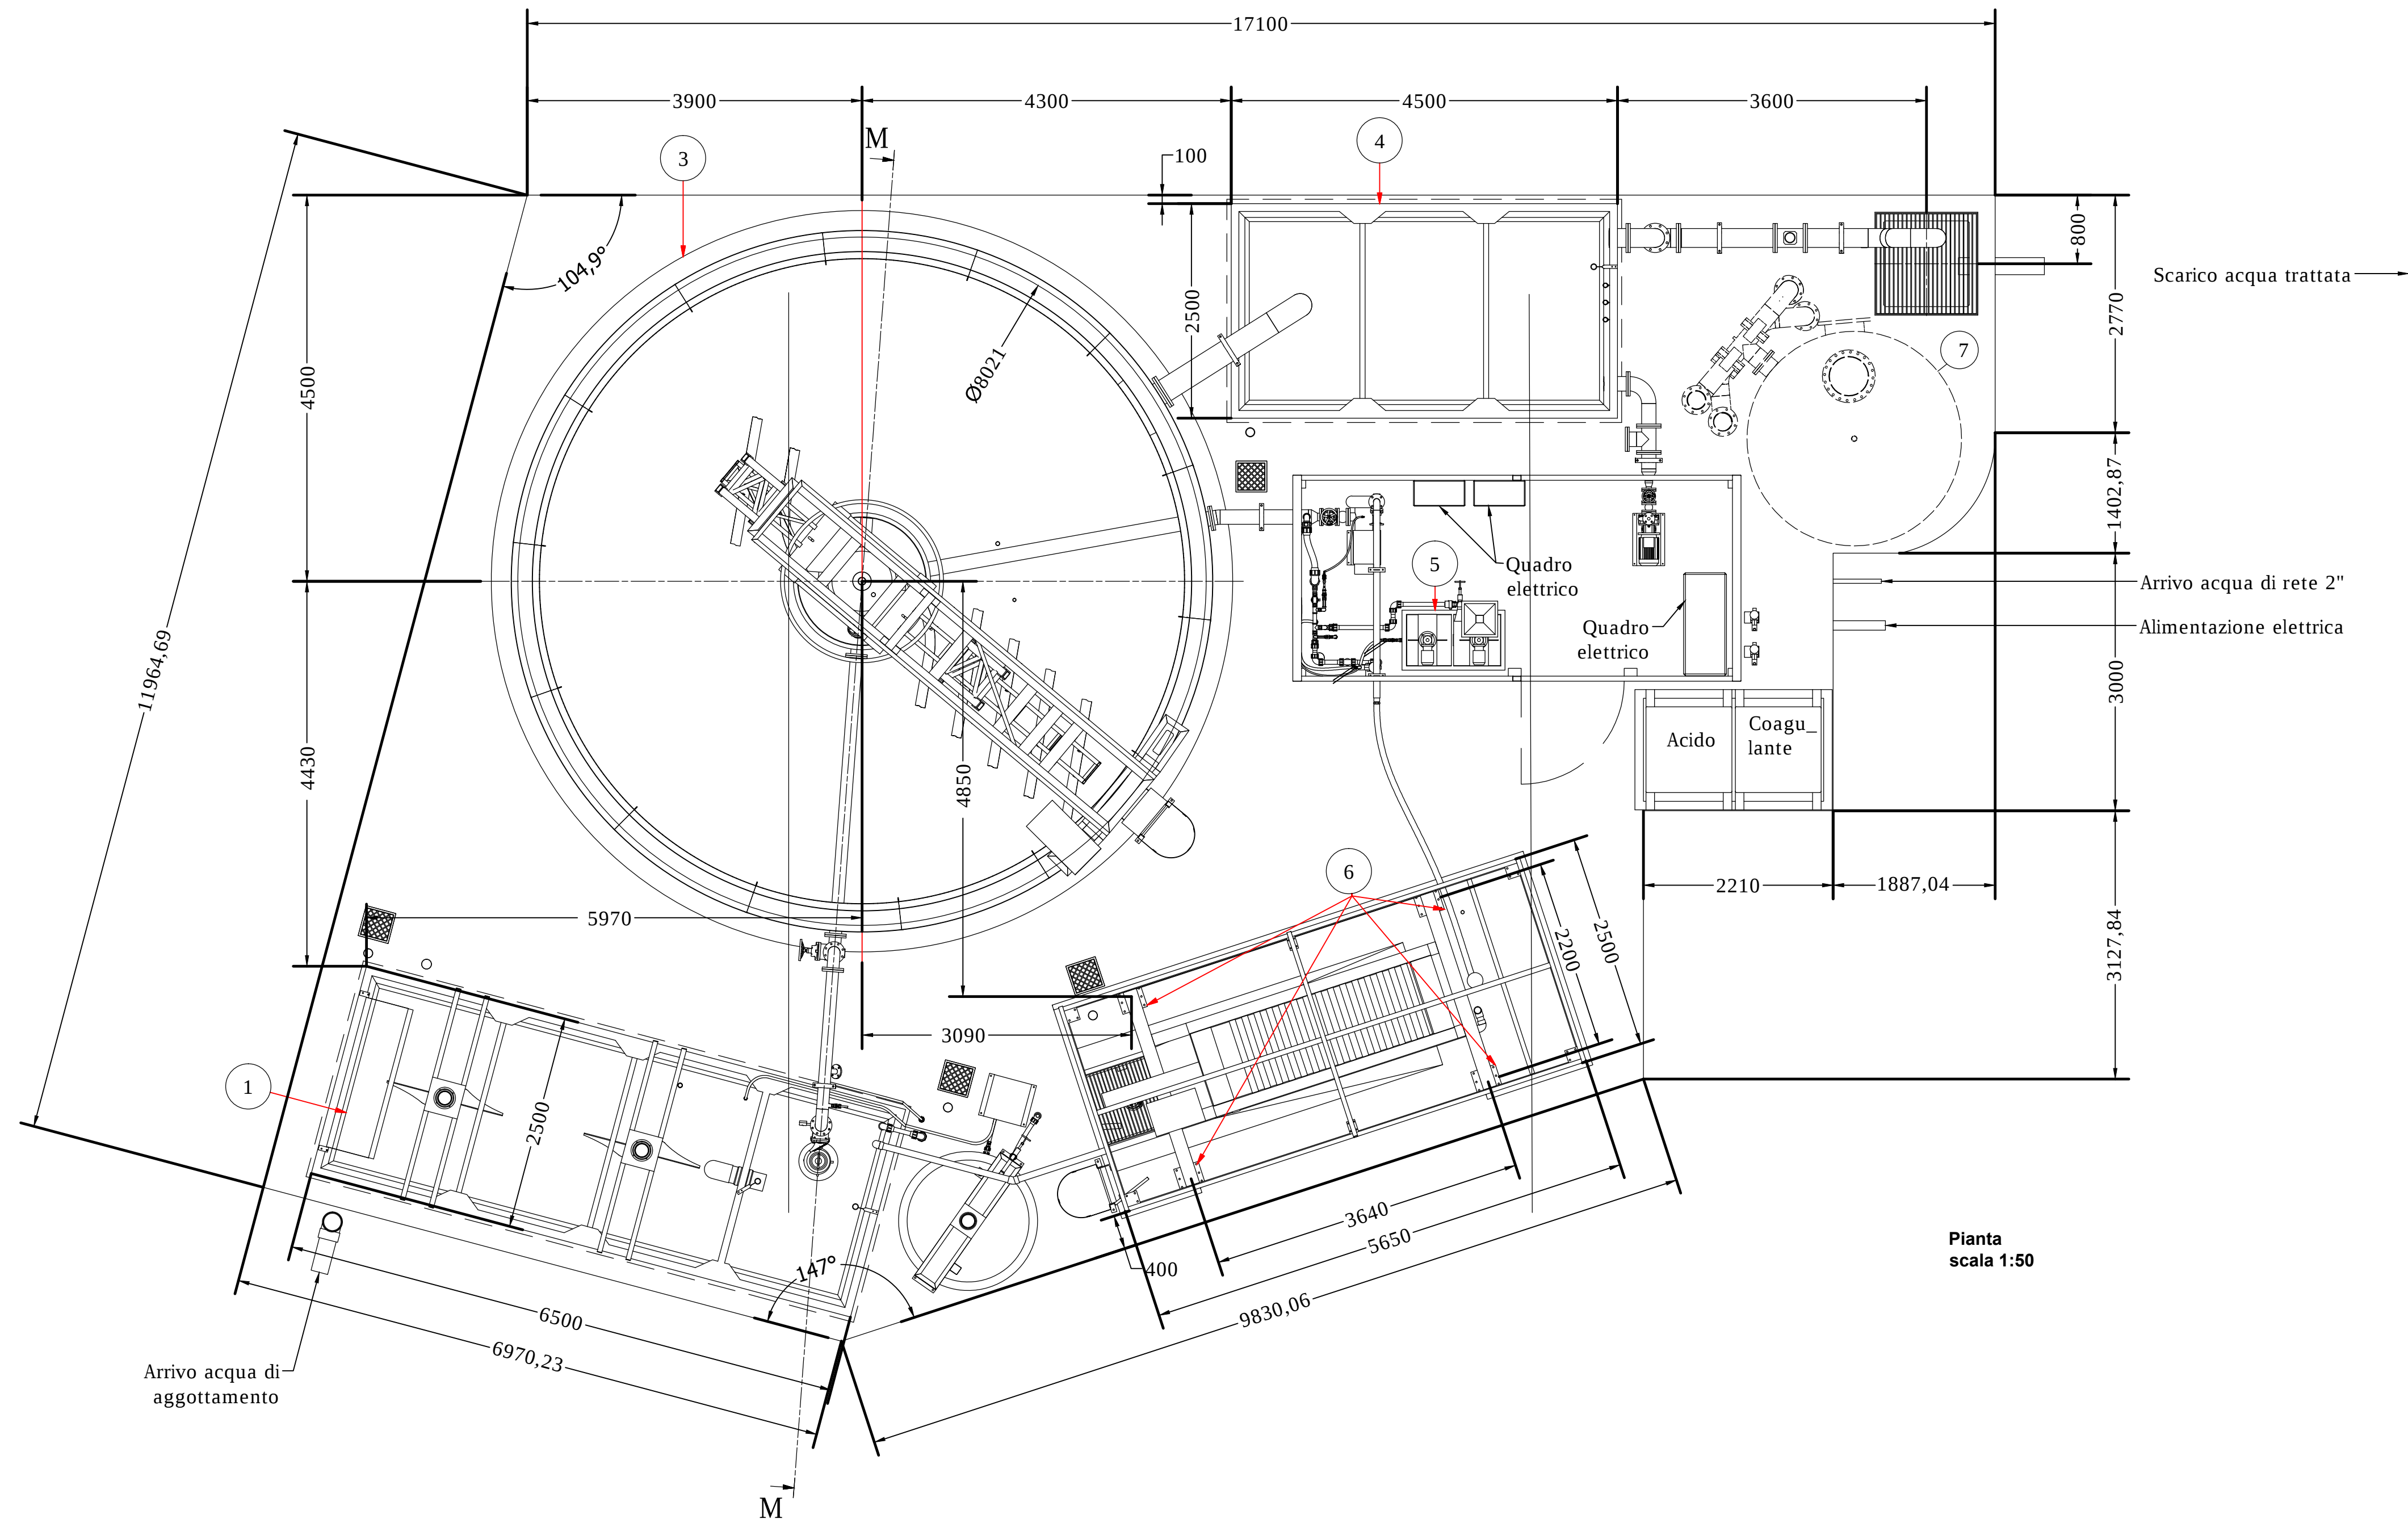

Pianta
scala 1:50

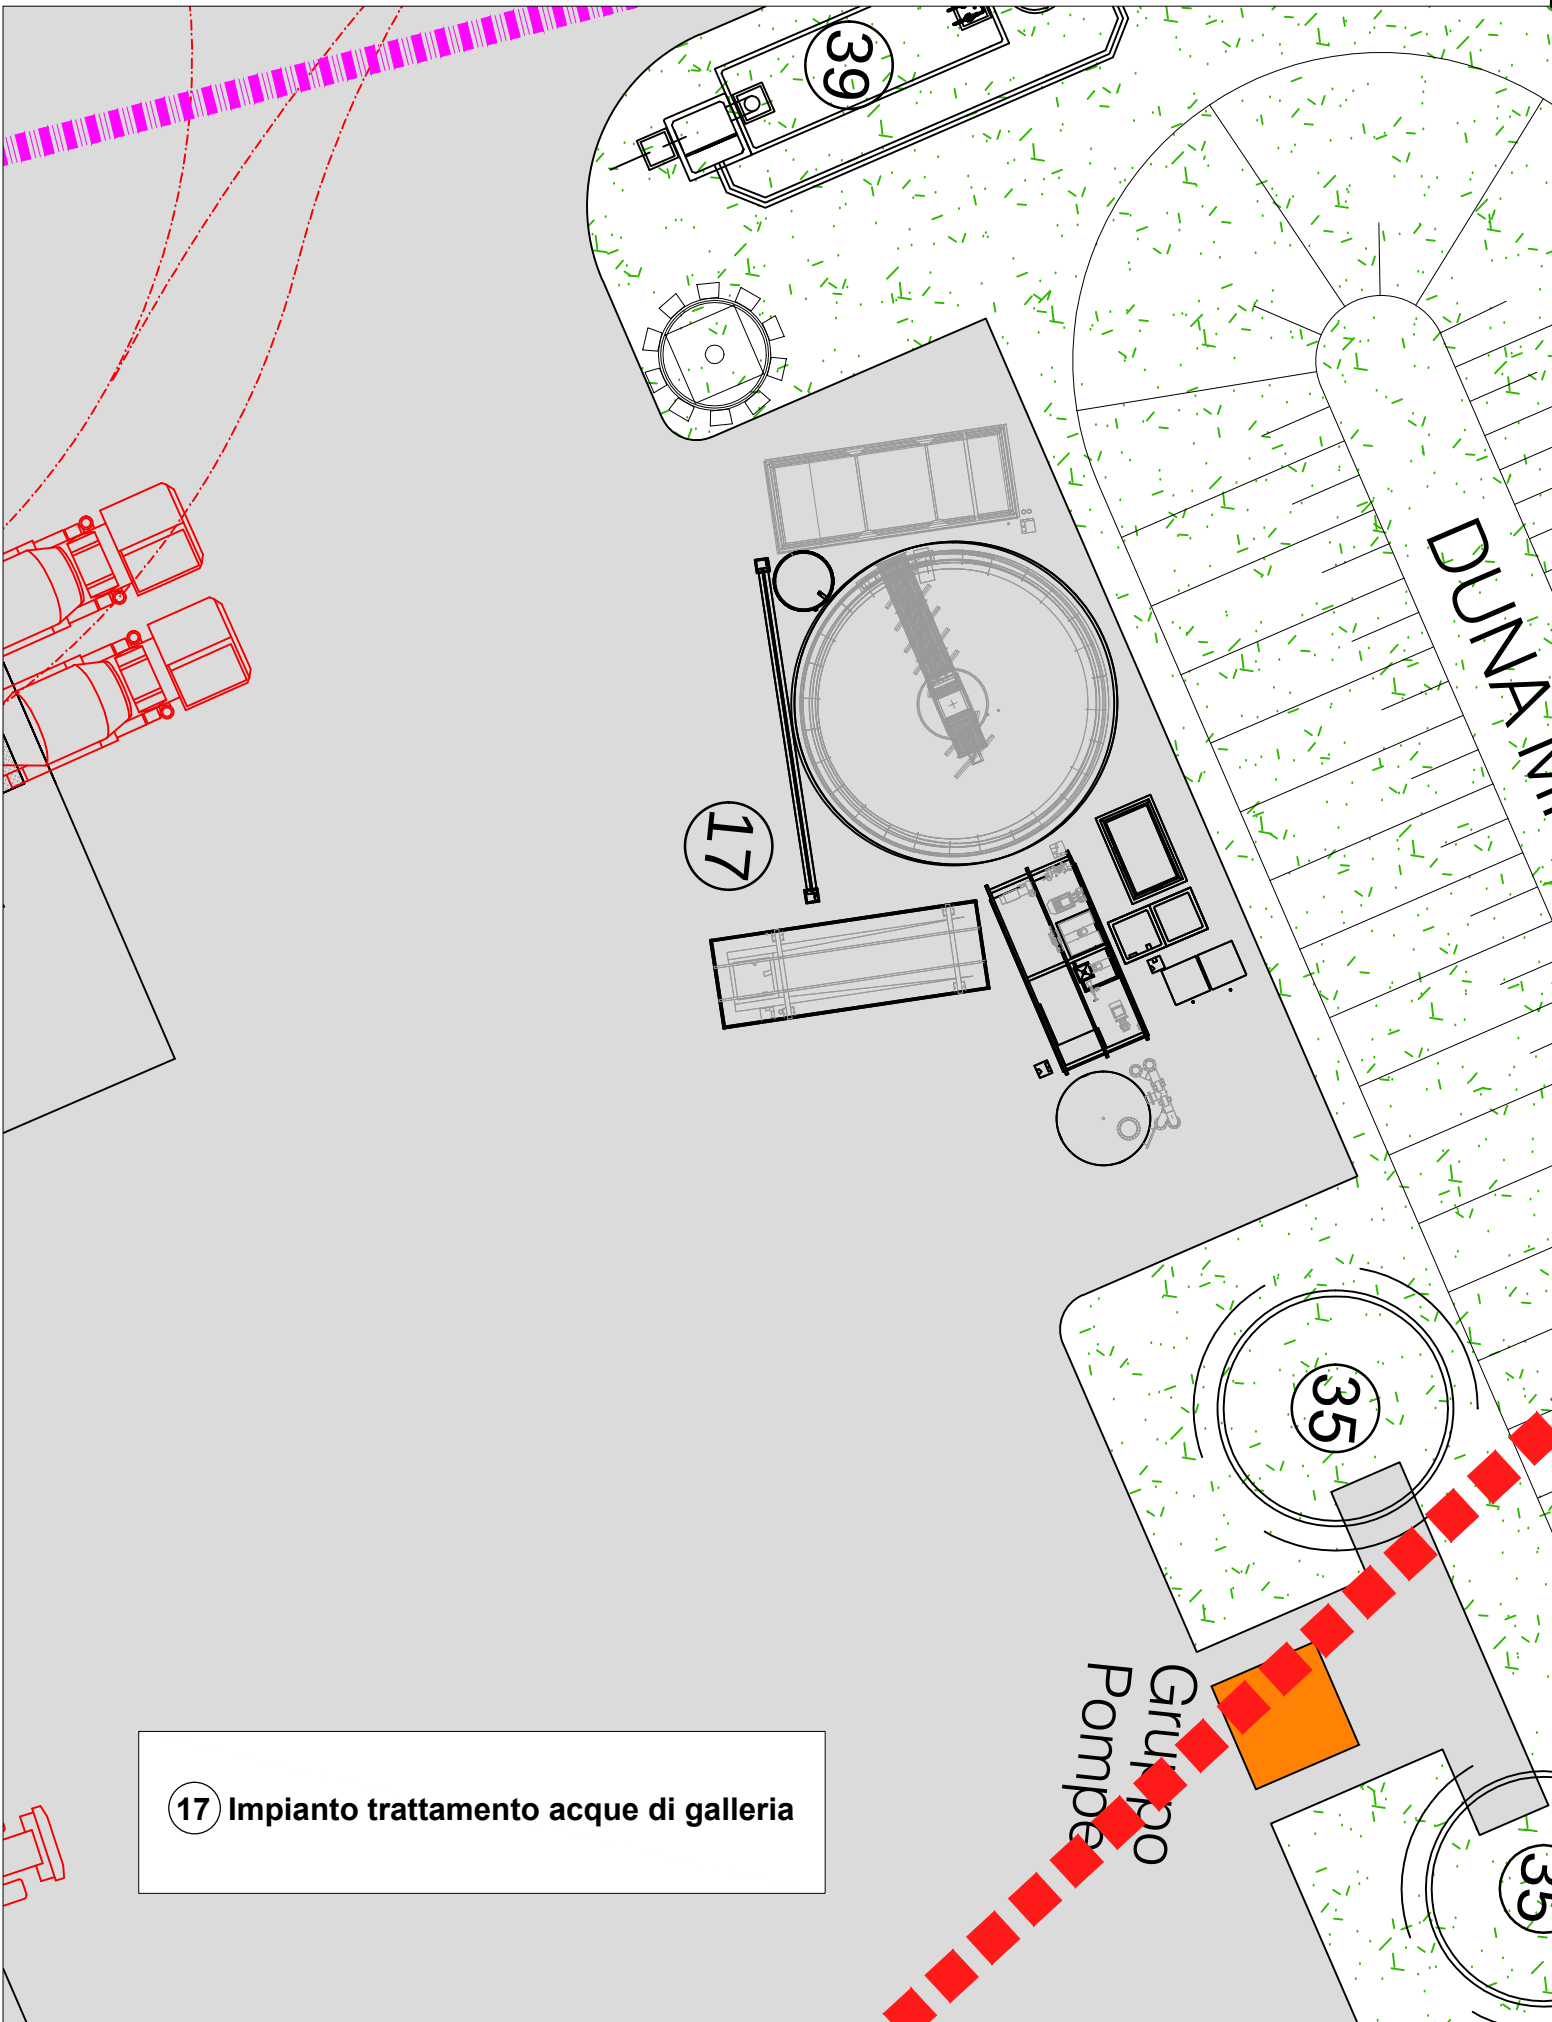

17 Impianto trattamento acque di galleria



ALTA SORVEGLIANZA:



GENERAL CONTRACTOR:



INFRASTRUTTURE FERROVIARIE STRATEGICHE DEFINITE DALLA
LEGGE OBIETTIVO N.443/01

TRATTA A.V./A.C. TERZO VALICO DEI GIOVI
PROGETTO ESECUTIVO

CAMPO NOVI LIGURE COP7
IMPIANTO TRATTAMENTO ACQUE GALLERIA
Piante prospetti e sezioni

GENERAL CONTRACTOR Consorzio Cociv Ing. A. Pelliccia		DIRETTORE LAVORI		SCALA: 1:50				
COMMESSA IG 5 1	LOTTO 0 0	FASE E	ENTE CV	TIPO DOC. P B	OPERA/DISCIPLINA CA 2 3 0 1	PROGR. 0 0 1	REV. A	
PROGETTAZIONE								
Rev.	Descrizione emissione	Redatto	Data	Verificato	Data	Progettista Integratore	Data	IL PROGETTISTA
A00	Prima Emissione	COCIV	29/01/2014	COCIV	29/01/2014	A. Palomba	31/01/2014	
n. Elab.		Nome File: 031056CUPA0201001A08 CUP: F81H9200000008						