


PIANTA SEZIONI E PROSPETTI SERVIZI IGIENICI

PIANTA

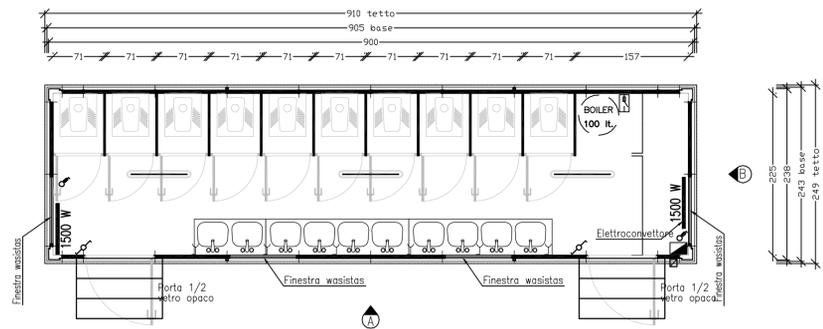

MATERIALI

CLS C30/35
 ACCIAIO B450C
 MAGRONE C15/20 SPESSORE: 15-20cm
 COPRIFERRO MINIMO 3CM
 TIRAFONDI: VITE CLASSE 8.8 - DADO 6S
 ACCIAIO PER CARPENTERIE: Fe 360
 INCIDENZA FERRO: 150 Kg/mc.


LEGENDA

	Ingresso alimentazione		Preso monofase 10A
	Quadro elettrico		Interruttore boiler
	Plafoniera schermata 1x36W		Interruttore convettore
	Deviatore singolo		

PROSPETTO "A"





PROSPETTO "B"

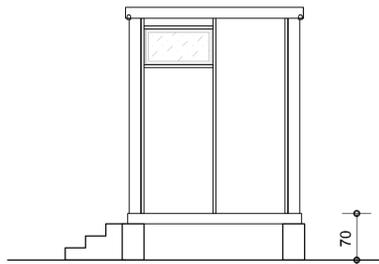

PROSPETTO B

SEZIONE A-A

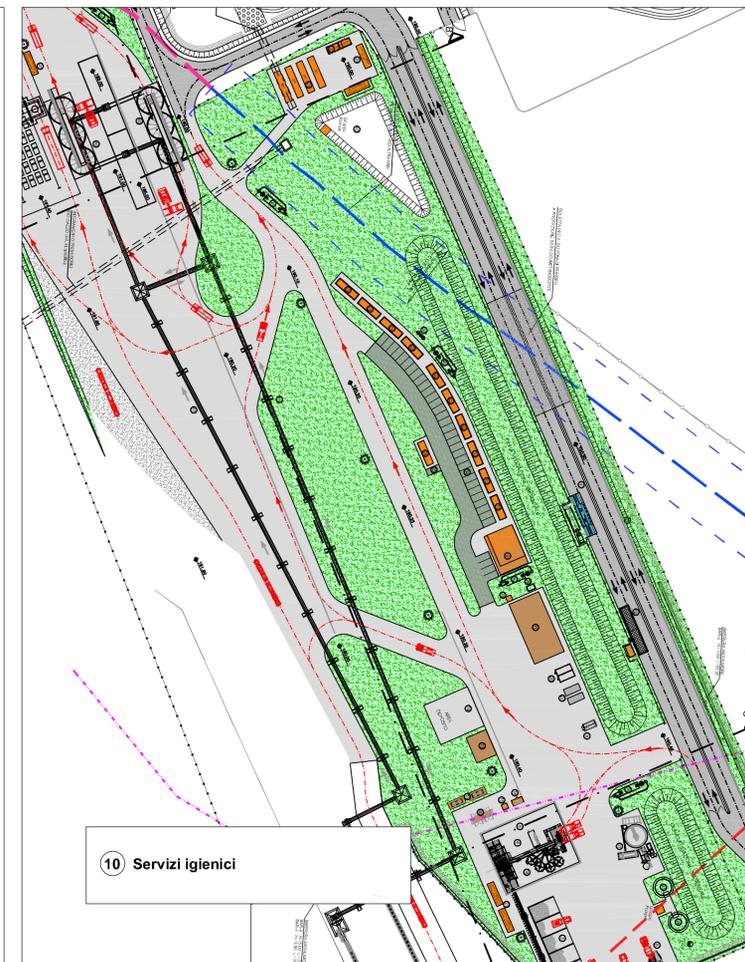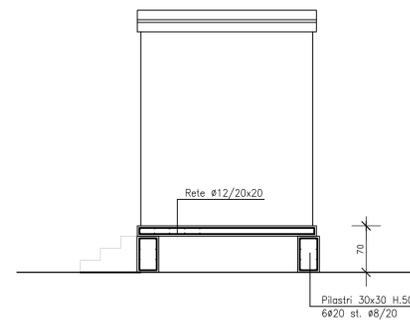

ALTA SORVEGLIANZA:



GENERAL CONTRACTOR:



INFRASTRUTTURE FERROVIARIE STRATEGICHE DEFINITE DALLA
 LEGGE OBIETTIVO N.443/01

TRATTA A.V./A.C. TERZO VALICO DEI GIOVI
 PROGETTO ESECUTIVO

CAMPO NOVI LIGURE COP7

SERVIZI IGIENICI
 Piante prospetti e sezioni

GENERAL CONTRACTOR Consorzio Cociv Ing. A. Pelliccia		DIRETTORE LAVORI		SCALA: 1:50
COMMESSA I G 5 1	LOTTO 0 0	FASE E	ENTE C V	TIPO DOC. P B
OPERA/DISCIPLINA C A 2 3 0 1		PROGR. 0 0 3	REV. A	

PROGETTAZIONE							
Rev.	Descrizione emissione	Redatto	Data	Verificato	Data	Progettista	Data
A00	Prima Emissione	COCIV	29/01/2014	COCIV	29/01/2014	A. Palomba	31/01/2014



n. Elab.

Nome File: I814640-PR0004-0404X
 CUP: F81H9200000008