




LOCALE PRIMO SOCCORSO

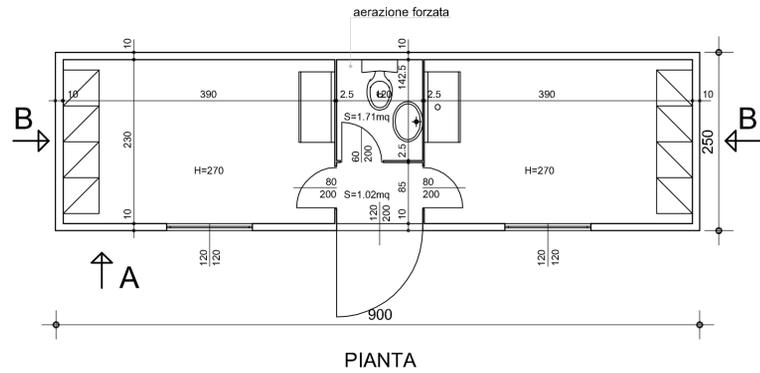

PIANTA

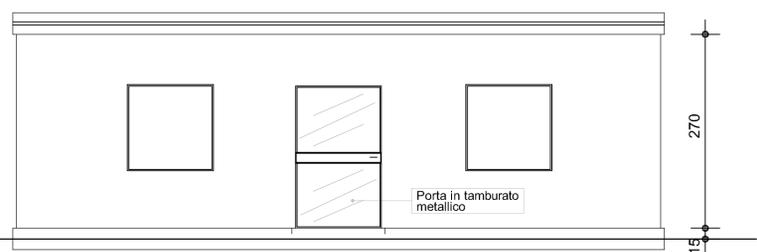


PROSPETTO A

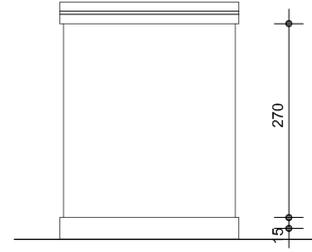


PROSPETTO B


BOX ATTREZZATURE 1:50

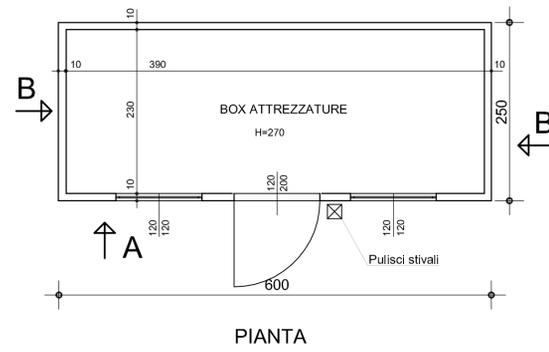


PIANTA

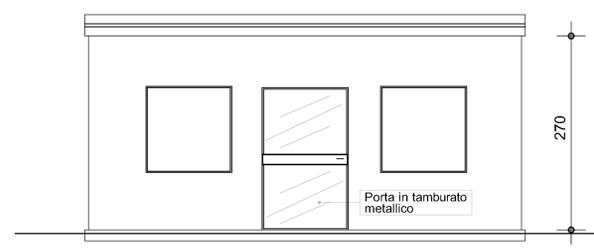

PROSPETTO A

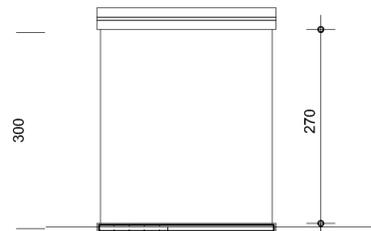


Rete Ø12/20x20

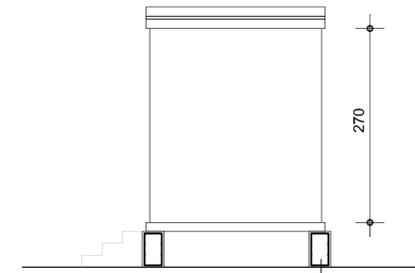

Pilastrini 30x30 H.50
6Ø20 st. Ø8/20

GUARDIANA E UFFICIO BETONAGGIO 1:50

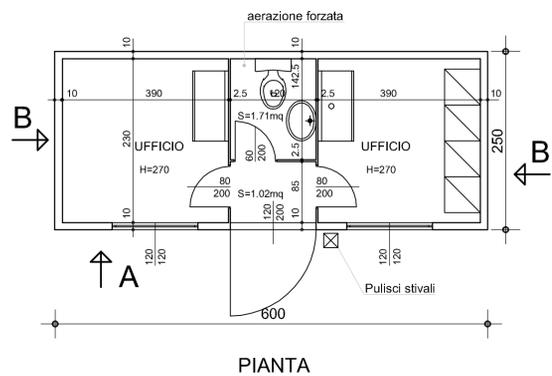


PIANTA

PROSPETTO B



PROSPETTO A

CARPENTERIA FONDAZIONI

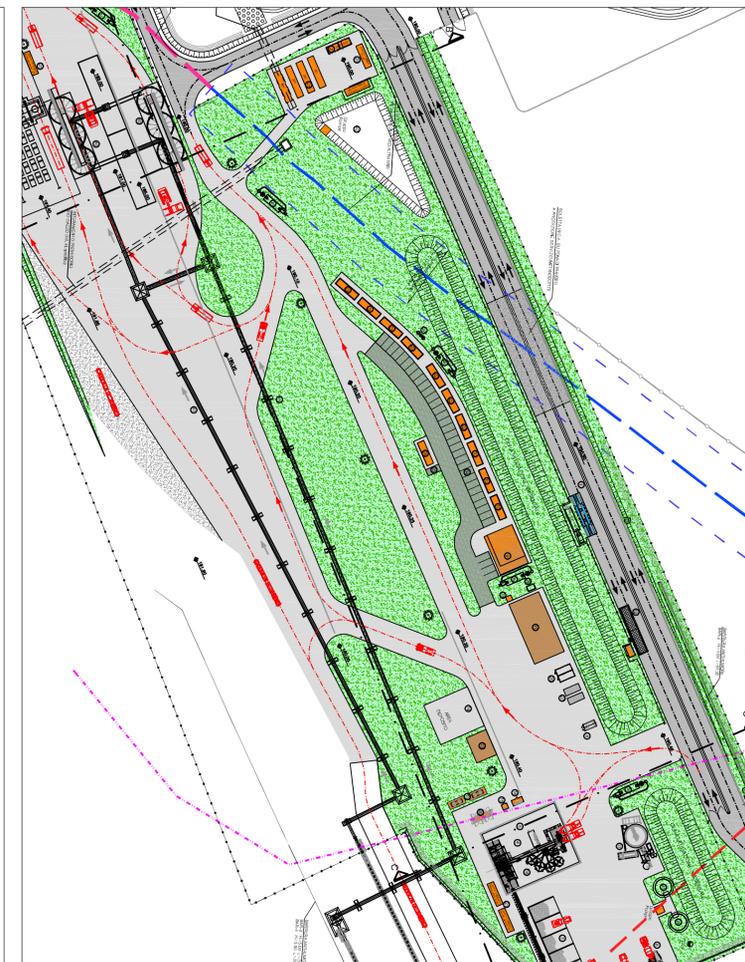

ALTA SORVEGLIANZA:



GENERAL CONTRACTOR:



INFRASTRUTTURE FERROVIARIE STRATEGICHE DEFINITE DALLA LEGGE OBIETTIVO N.443/01

TRATTA A.V./A.C. TERZO VALICO DEI GIOVI
PROGETTO ESECUTIVO

CAMPO NOVI LIGURE COP7

Guardiana - Ufficio betonaggio - Locale primo soccorso - Box attrezzature
Piante prospetti e sezioni

GENERAL CONTRACTOR Consorzio Cociv Ing. A. Pelliccia		DIRETTORE LAVORI		SCALA: 1:50
COMMESSA I G 5 1	LOTTO 0 0	FASE E	ENTE C V	TIPO DOC. P B
OPERA/DISCIPLINA C A 2 3 0 1		PROGR. 0 0 4	REV. A	

Rev.	Descrizione emissione	Redatto	Data	Verificato	Data	Progettista Integratore	Data	IL PROGETTISTA
A00	Prima Emissione	COCIV	29/01/2014	COCIV	29/01/2014	A. Palomba	31/01/2014	

