


LEGENDA SEZIONI

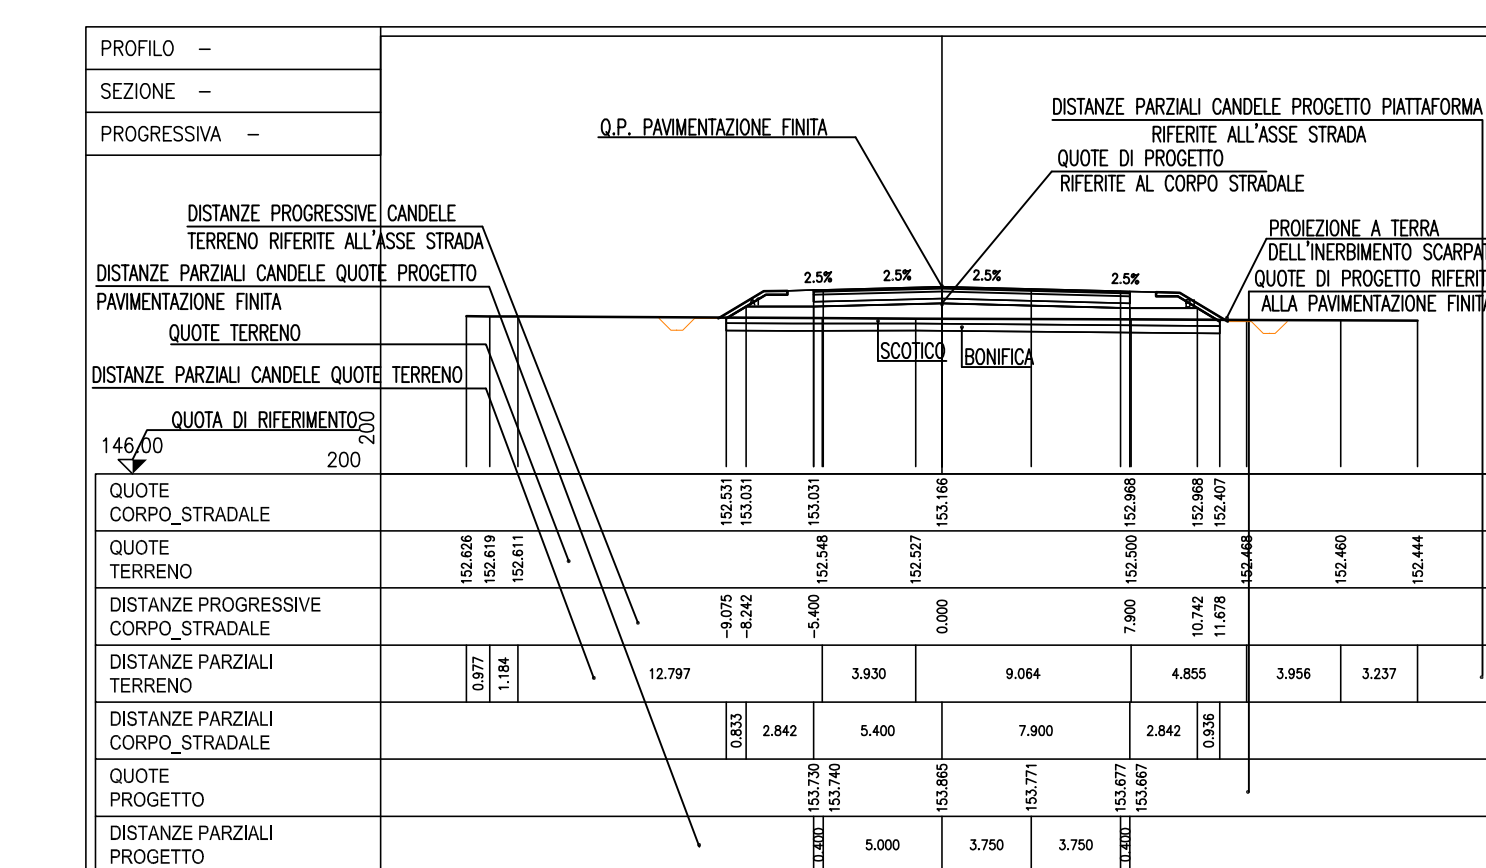

COMMITTENTE:
RFI
RETE FERROVIARIA ITALIANA
GRUPPO FERROVIE DELLO STATO ITALIANE

ALTA Sorveglianza:
ITALFERR
GRUPPO FERROVIE DELLO STATO ITALIANE

GENERAL CONTRACTOR:
COCV
Consorzio Coagenti Integrati Valso

INFRASTRUTTURE FERROVIARIE STRATEGICHE DEFINITE DALLA
LEGGE OBIETTIVO N.443/01
TRATTA A.V.I.A.C. TERZO VALICO DEI GIOVI
PROGETTO ESECUTIVO

CAMPO NOVI LIGURE COP7
VIABILITA' DI ACCESSO
SEZIONI TRASVERSALI - TAV.3/3

GENERAL CONTRACTOR: **Cociv**
Ing. A. Fallico

DIRETTORE LAVORI:
SCALA:
1:200

COMMESSA	LOTTO	FASE	ENTE	TIPO DOC.	OPERA/DESCRIZIONE	PROGR.	REV.
I G 51	00	E	CV	W 9	C A 2 3 0 1	0 0 3	A

PROGETTAZIONE

Rev.	Descrizione emersione	Redatto	Data	Verificato	Data	Progettista	Data	IL PROGETTISTA
A00	Prima Emersione	COCV	11/11/2014	COCV	11/11/2014	A. Fallico	11/11/2014	COCV

Nome File: ipsostrucop7_tav3_3
CLP: F01400000008