


PLANIMETRIA GENERALE  
SCALA 1:2.000

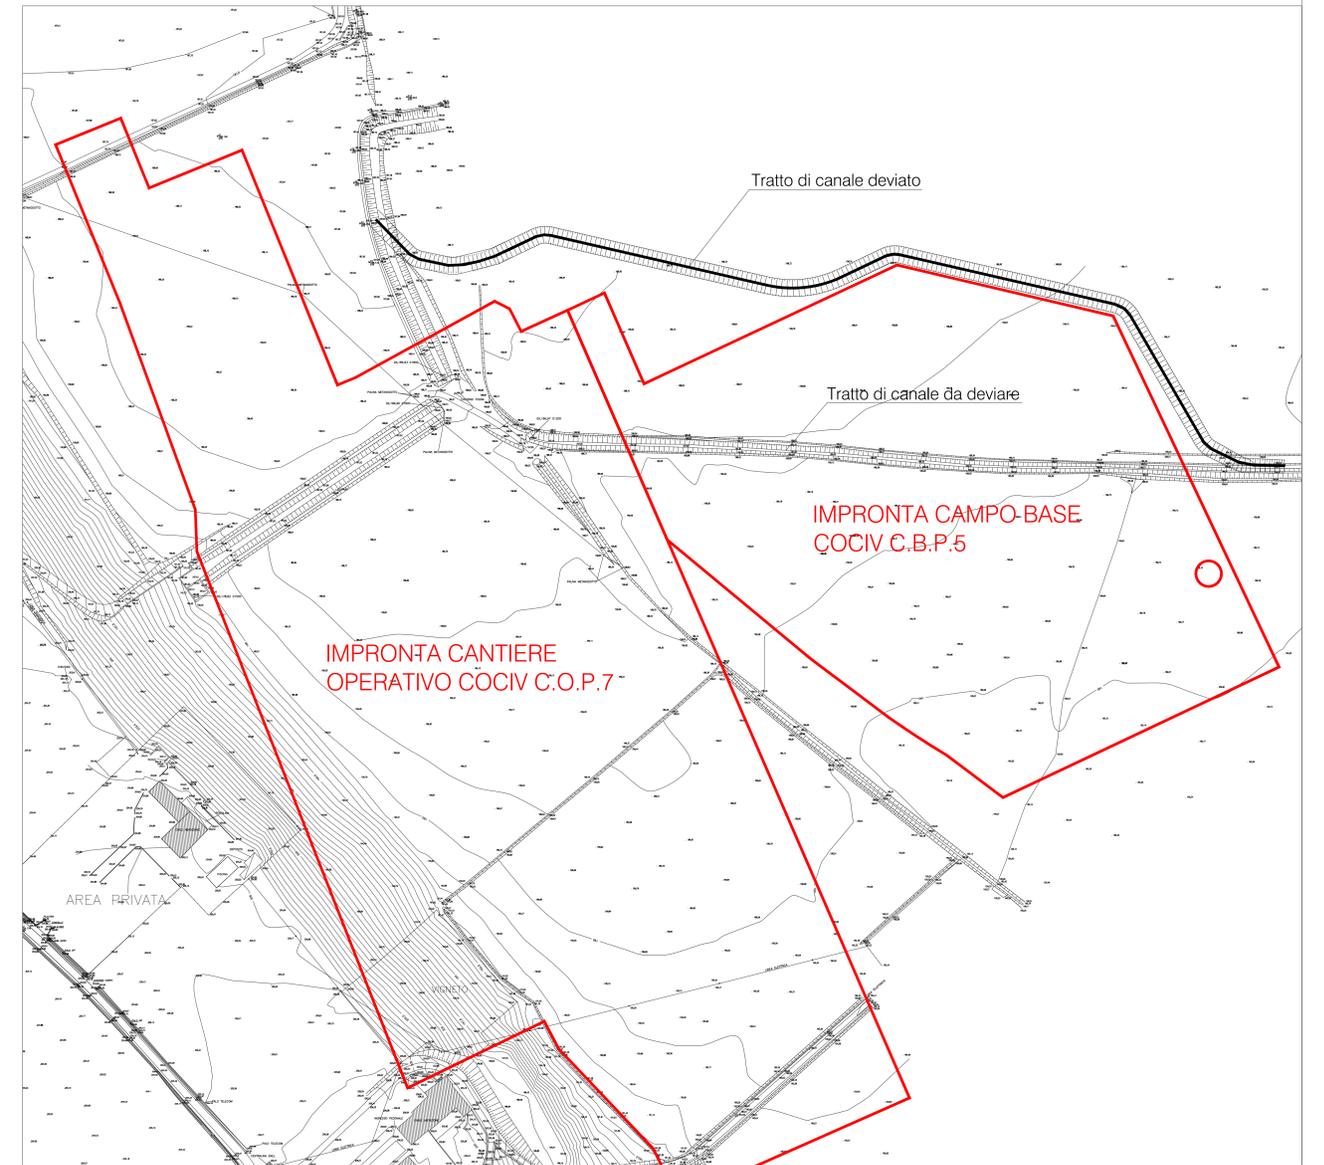


PARTICOLARE UBICAZIONE CAMPO POZZI  
SCALA 1:1000




LEGENDA

○ UBICAZIONE CAMPO POZZI AD USO INDUSTRIALE CANTIERE COP7  
COORDINATE UTM: E 485576,8446  
N 4956395,9795

PARTICOLARE POZZETTO TESTA POZZO  
SCALA 1:50

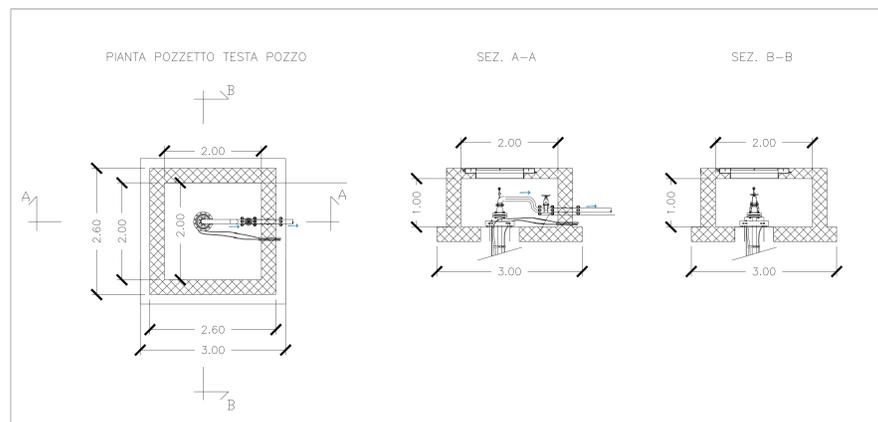

PARTICOLARE SEZIONE POZZO  
SCALA 1:100

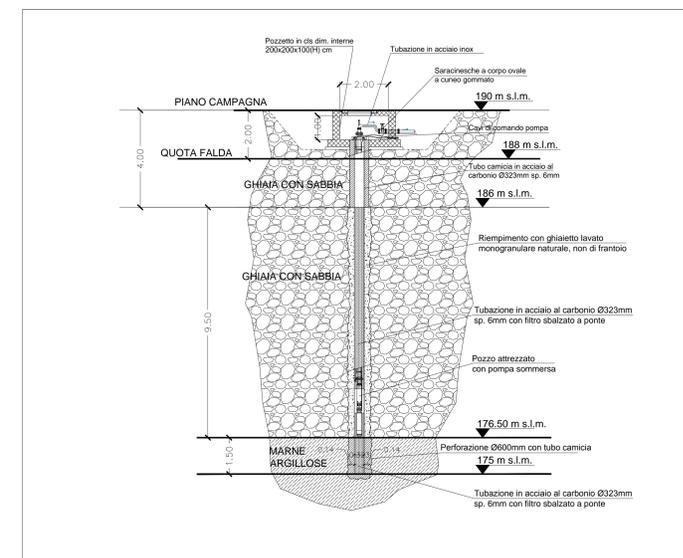

COMMITTENTE:   
ALTA SORVEGLIANZA:   
GENERAL CONTRACTOR:   
INFRASTRUTTURE FERROVIARIE STRATEGICHE DEFINITE DALLA LEGGE OBIETTIVO N.443/01  
TRATTA A.V./A.C. TERZO VALICO DEI GIOVI  
PROGETTO ESECUTIVO  
PIANO DI CANTIERIZZAZIONE  
COMUNE DI NOVI LIGURE  
POZZO AD USO INDUSTRIALE  
Planimetria di inquadramento e particolari costruttivi

GENERAL CONTRACTOR	DIRETTORE LAVORI	SCALA:
<b>Cociv</b> Ing. A. Palomba		1:1000

COMMESSA	LOTTO	FASE	ENTE	TIPO DOC.	OPERA/COSP/OPAL	PROGR.	REV.
IG51	00	X	CIV	AZ	CA0000	006	A

PROGETTAZIONE	Redatto	Data	Verificato	Data	Progettato	Data	IL PROGETTISTA
A00	Prima Emissione	COCIV	26/11/2014	COCIV	A. Palomba	27/11/2014	

Nome File:  CUP: F91H0200000000