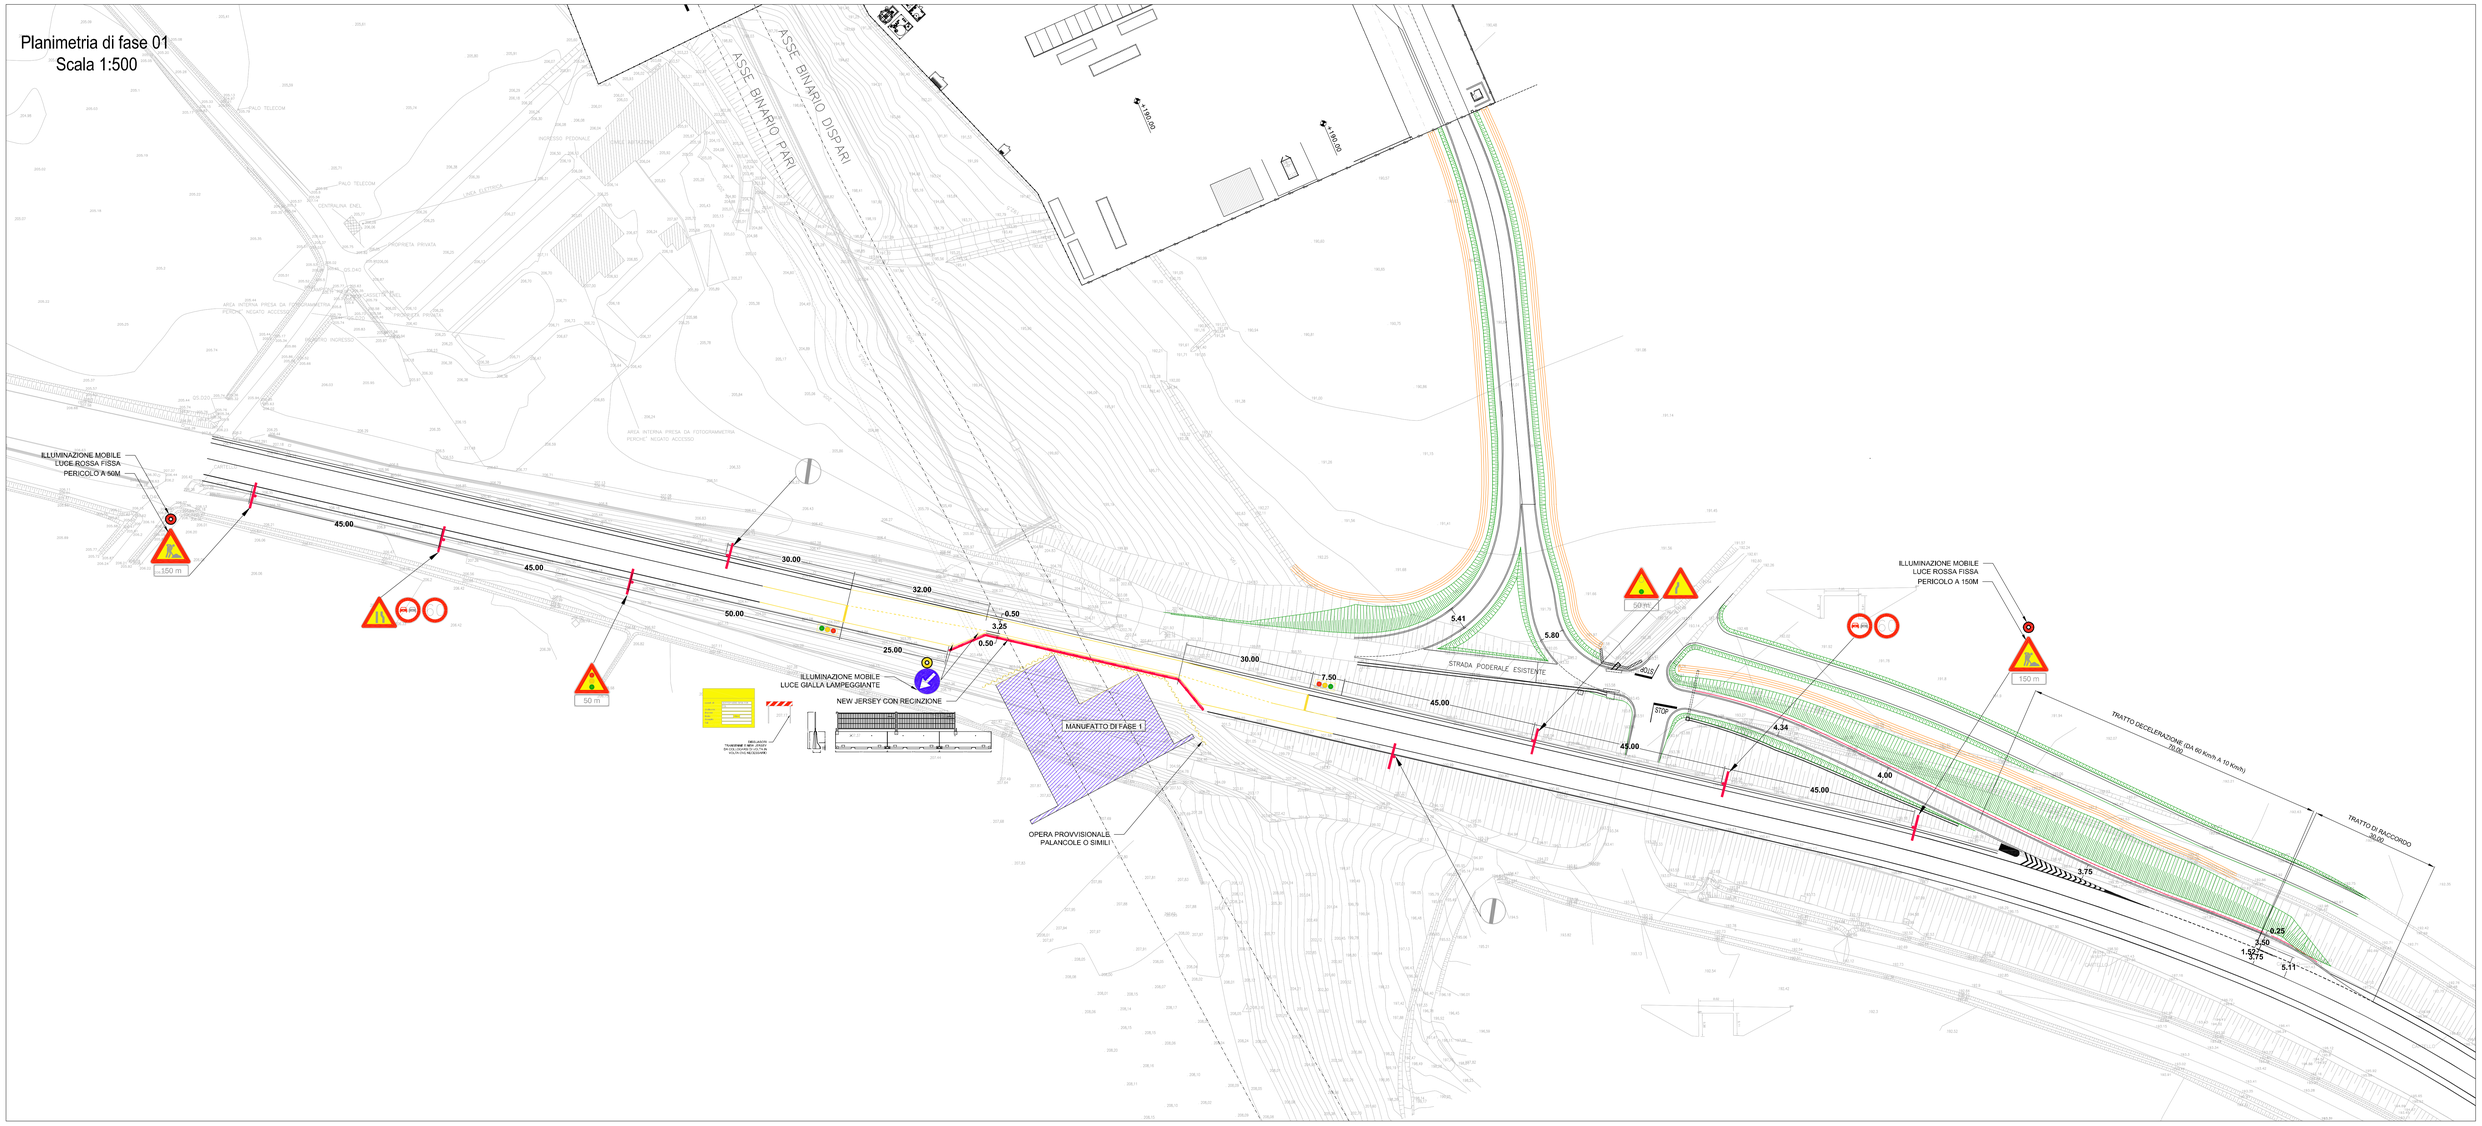

COMMITTENTE:

RFI RETE FERROVIARIA ITALIANA
GRUPPO FERROVIE DELLO STATO ITALIANE

ALTA SORVEGLIANZA:

ITALFERR
GRUPPO FERROVIE DELLO STATO ITALIANE

GENERAL CONTRACTOR:

Consorzio Collegamenti Integrati Veloci

INFRASTRUTTURE FERROVIARIE STRATEGICHE DEFINITE DALLA LEGGE OBIETTIVO N.443/01

TRATTA A.V./A.C. TERZO VALICO DEI GIOVI
PROGETTO DEFINITIVO

INTERSEZIONE SP35ter PER ACCESSO COP7/CBP5 - NOVI LIGURE
RISOLUZIONE INTERFERENZA LINEA AV/AC CON SP35ter SENZA INTERRUZIONI DI TRAFFICO
Planimetria FASE 1

GENERAL CONTRACTOR	DIRETTORE LAVORI	SCALA:
Consorzio **Cociv** Ing. A. Pellicciai		1:500

COMMESSA	LOTTO	FASE	ENTE	TIPO DOC.	OPERA/DISCIPLINA	PROGR.	REV.
I G 5 1	0 0	X	C V	P 8	C A 0 0 0 0 0	0 0 1	A

PROGETTAZIONE

Rev.	Descrizione emissione	Redatto	Data	Verificato	Data	Progettista Integratore	Data	IL PROGETTISTA
A00	Prima Emissione	ARCHINGEG	18/09/2014	COCIV	18/09/2014	A. Palomba	18/09/2014	Ordine degli Ingegneri della Prov. di Torino n. 6271 R. Dott. Ing. Alfredo Cavallo Ordine degli Ingegneri Prov. TO n. 6271 R.

n. Elab.

Nome File: IG51-00-X-CV-P8-CA00-00-001-A00

CUP: F81H92000000008

Scala di plot: 1: 1