


Planimetria di fase 02
Scala 1:500

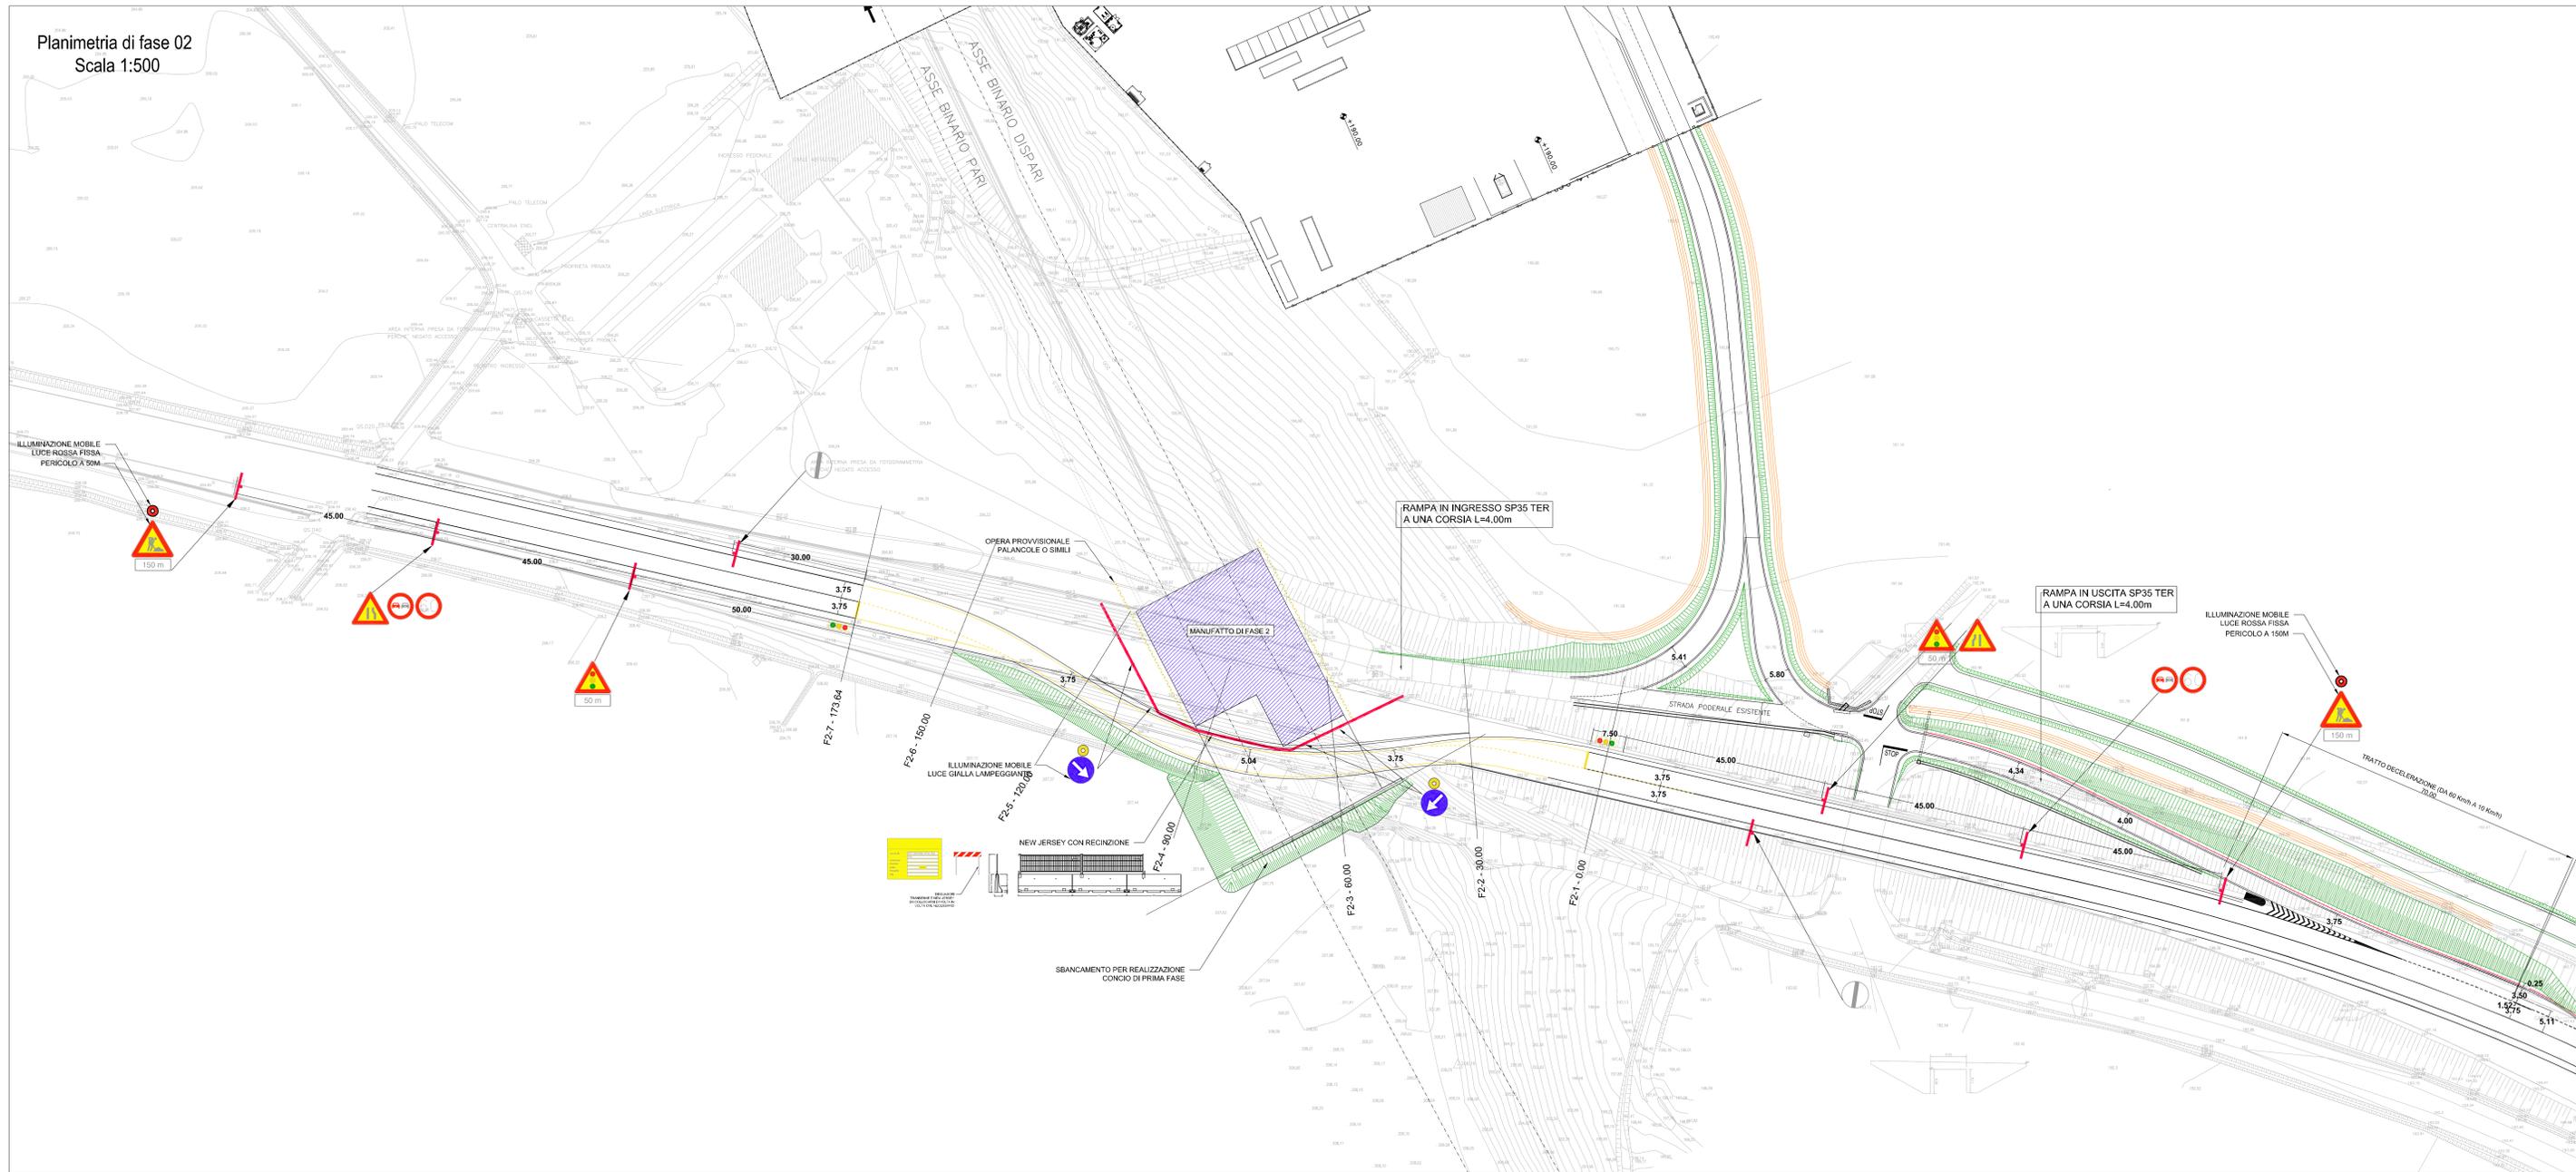

COMMITTENTE:

ALTA SORVEGLIANZA:

GENERAL CONTRACTOR:

INFRASTRUTTURE FERROVIARIE STRATEGICHE DEFINITE DALLA LEGGE OBIETTIVO N.443/01
TRATTA A.V./A.C. TERZO VALICO DEI GIOVI
PROGETTO DEFINITIVO
INTERSEZIONE SP35ter PER ACCESSO COP7/CBP5 - NOVI LIGURE
RISOLUZIONE INTERFERENZA LINEA AV/AC CON SP35ter SENZA INTERRUZIONI DI TRAFFICO
Planimetria FASE 2

GENERAL CONTRACTOR: **Cociv** (Ing. A. Pella)
DIRETTORE LAVORI:
SCALA: 1:500

COMMESSA	LOTTO	FASE	ENTE	TIPO DOC	OPERA/DESCRIZIONE	PROGR	REV
I G 5 1	0 0	X	C V	P 8	C A 0 0 0 0	0 0 2	A

Rev.	Descrizione intervento	Redatto	Data	Verificato	Data	Progettista	Data	IL PROGETTISTA
A01	Prima Estrazione	ARCHINGEO	18/09/2014	COIV	18/09/2014	A. Pella	18/09/2014	

Nome File: IGT-18-09-2014-CA-0000000000
CUP: F51H5000000000