

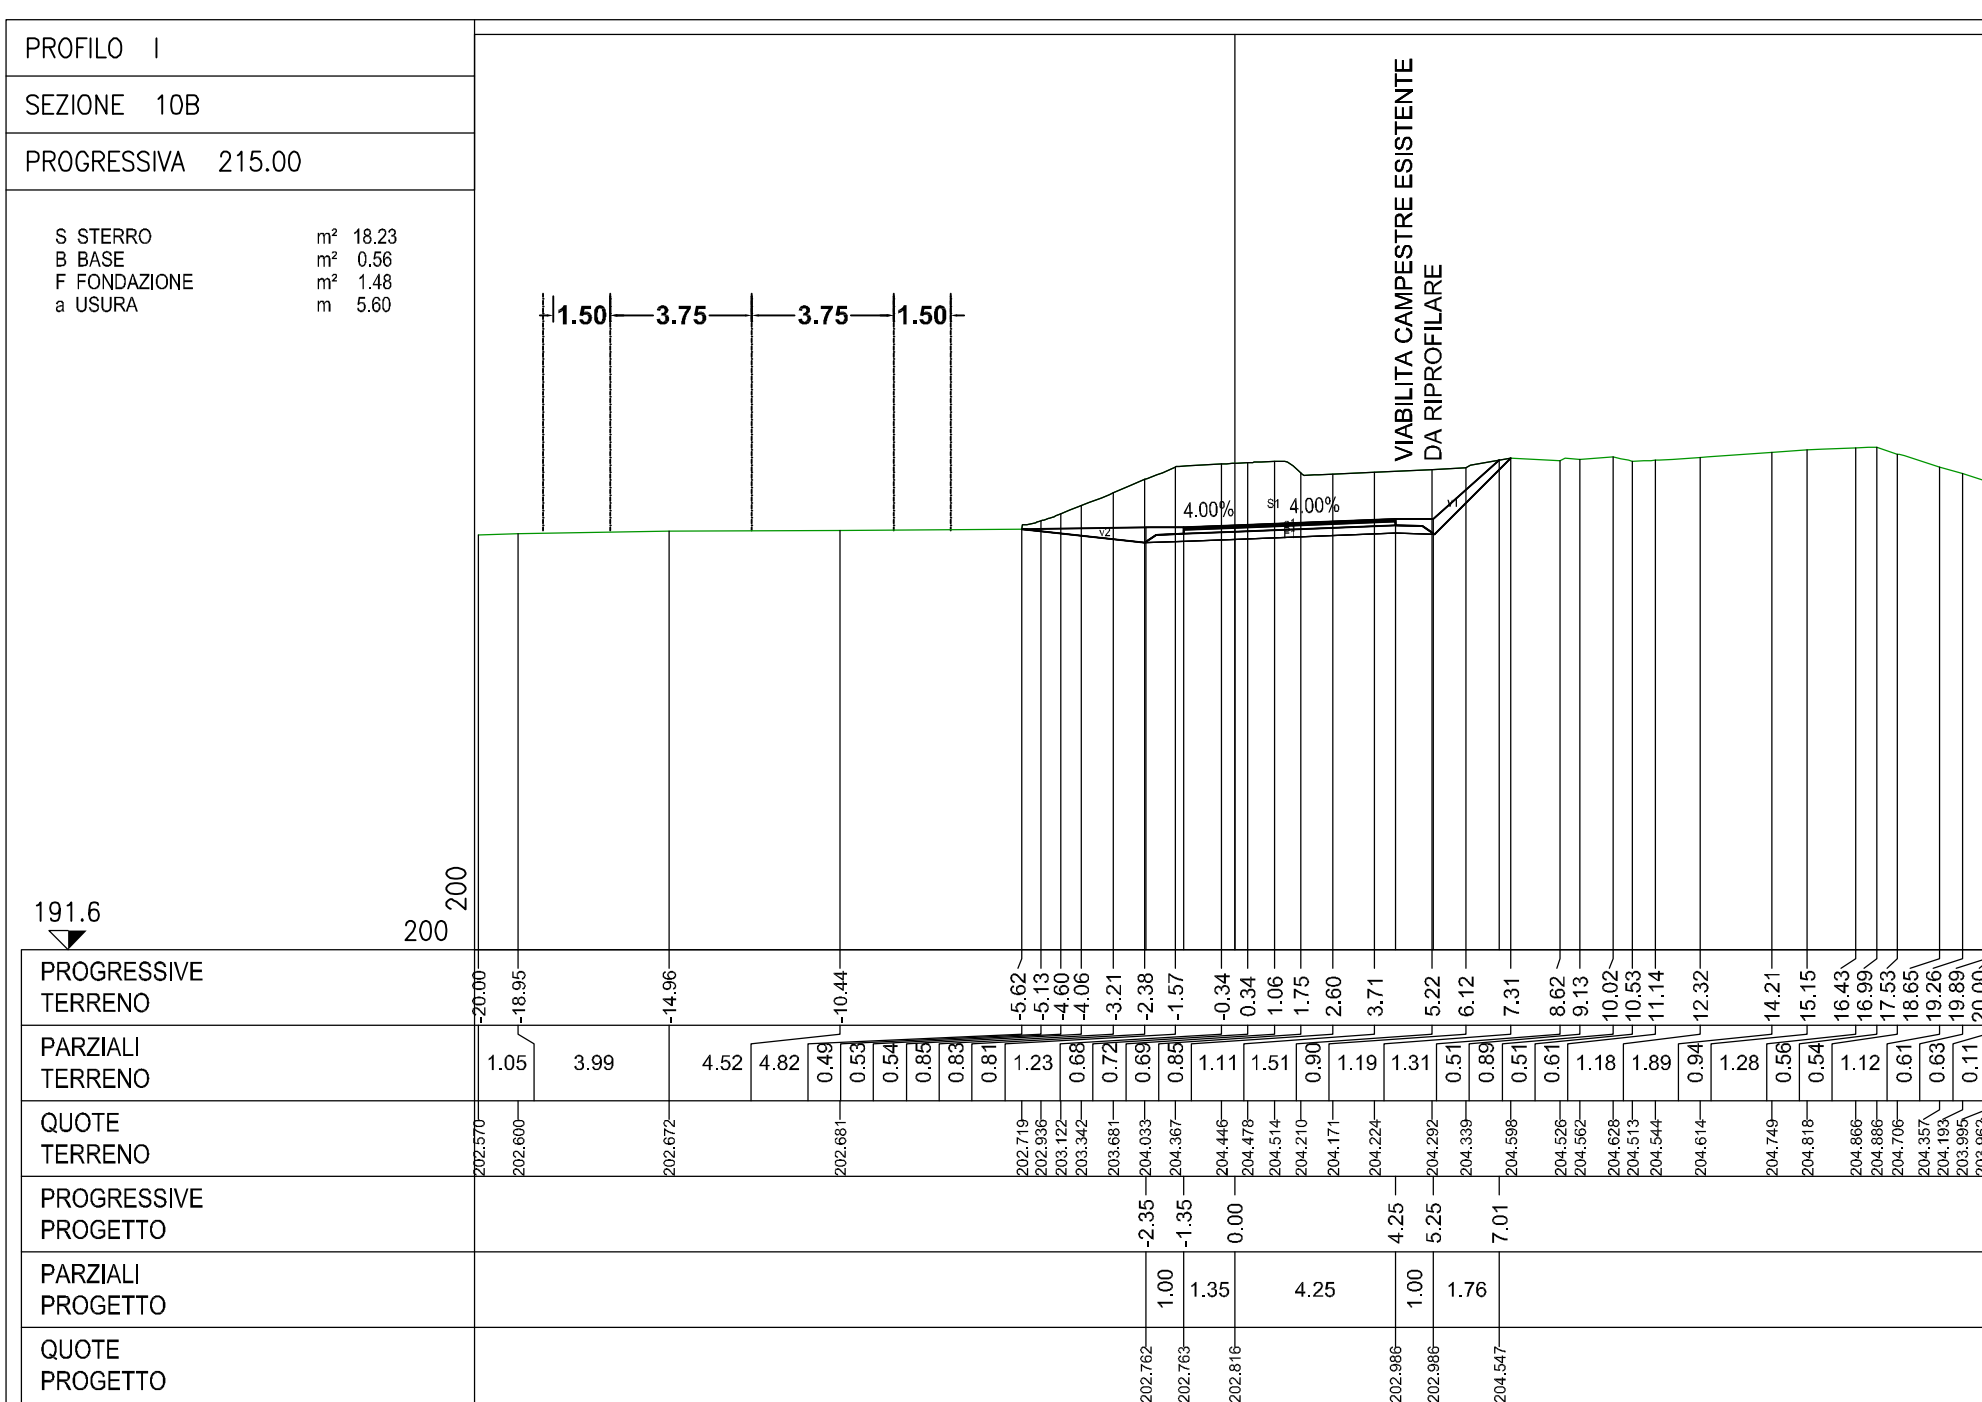
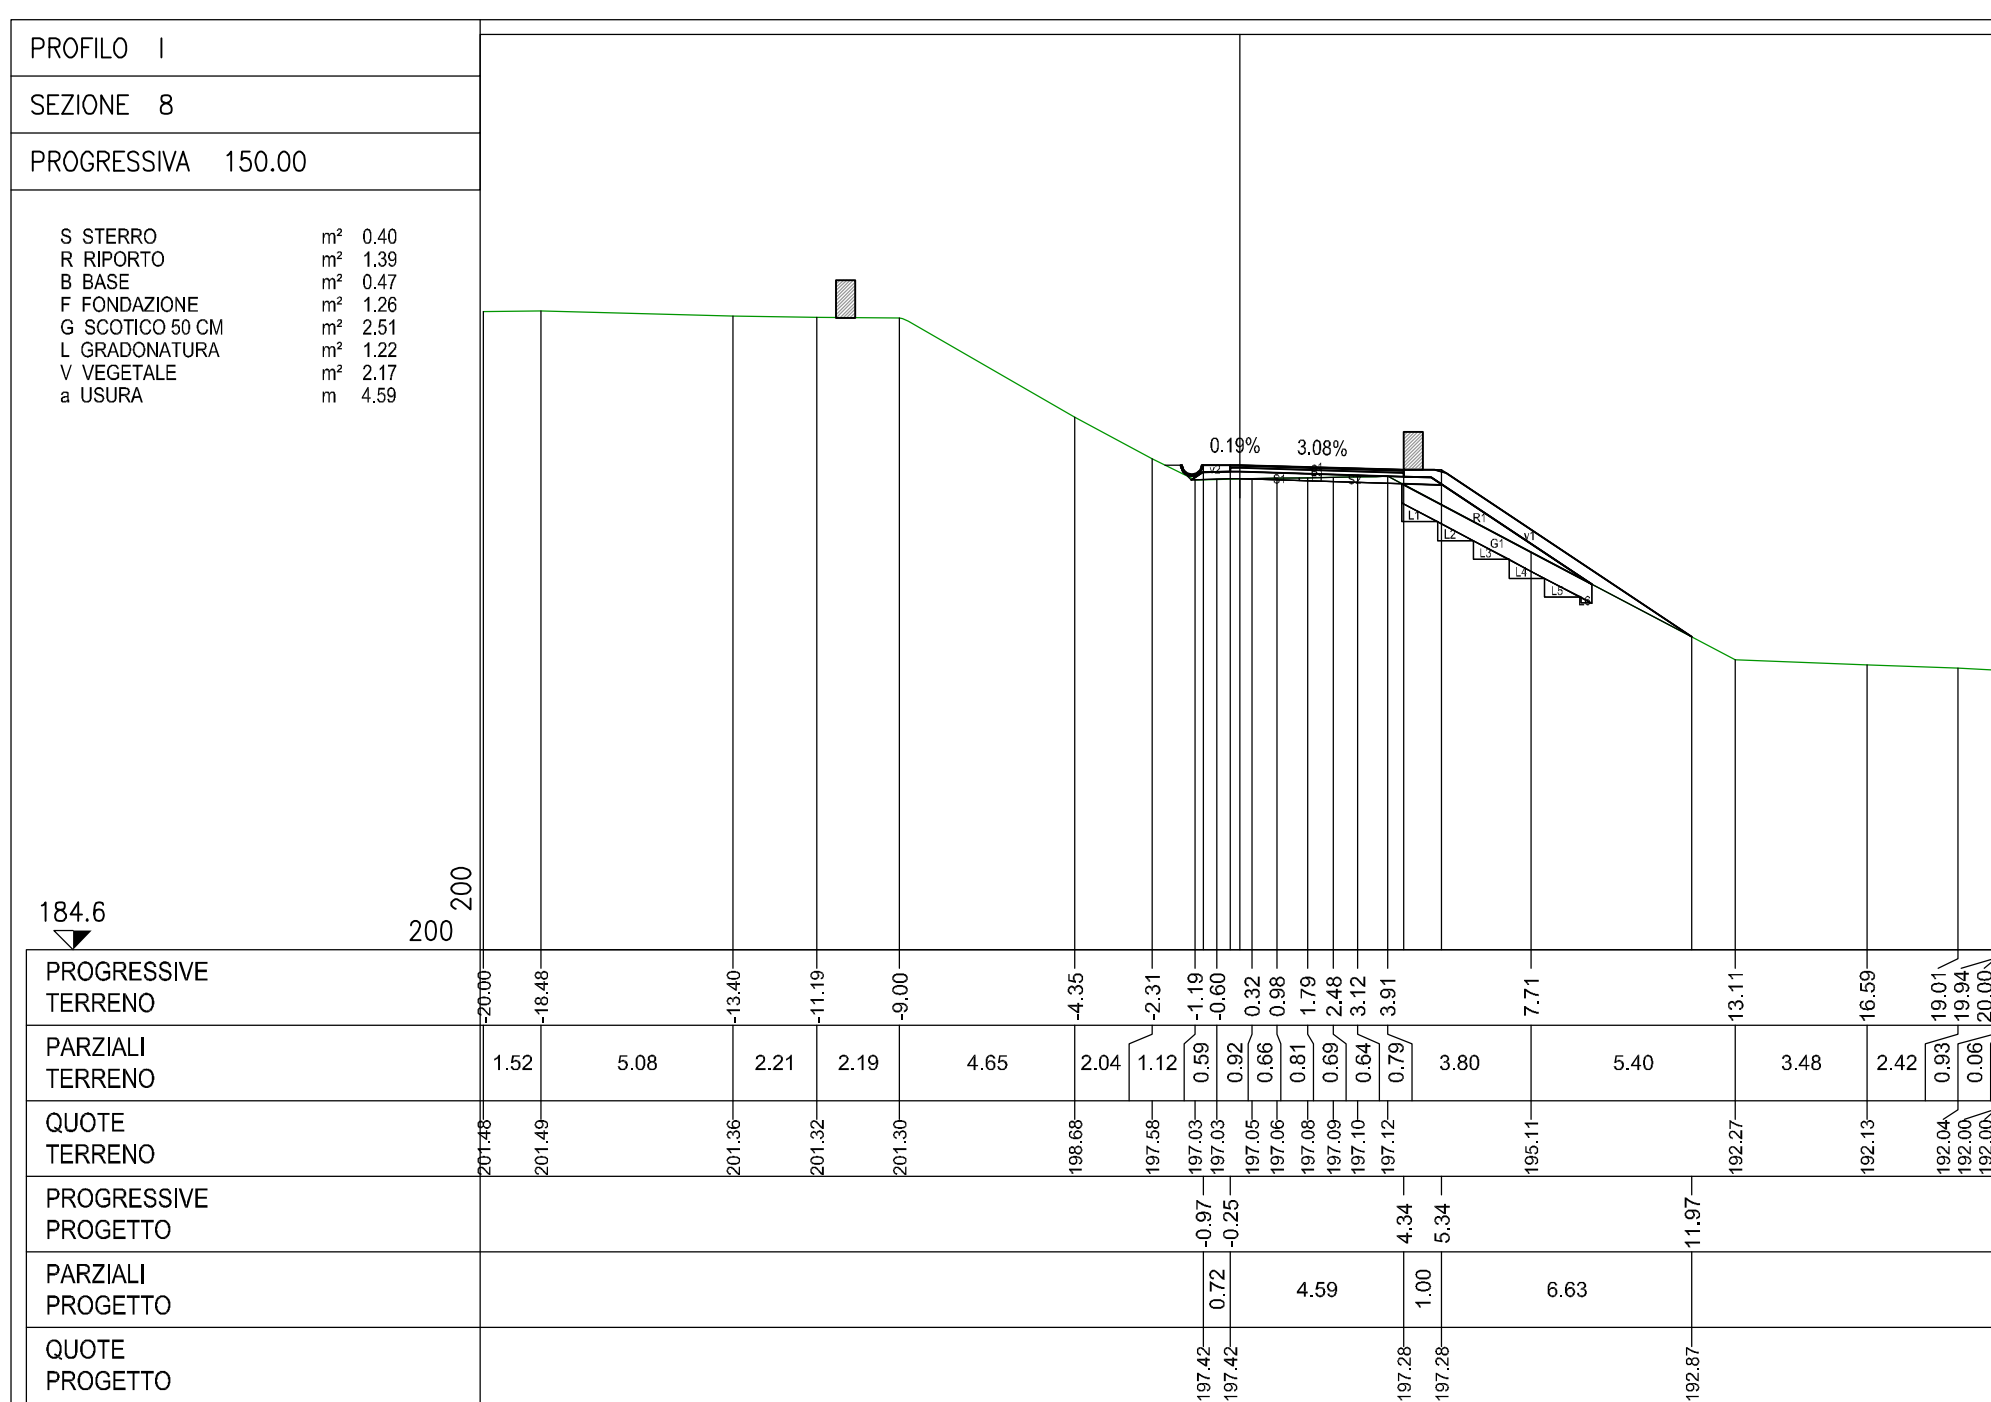
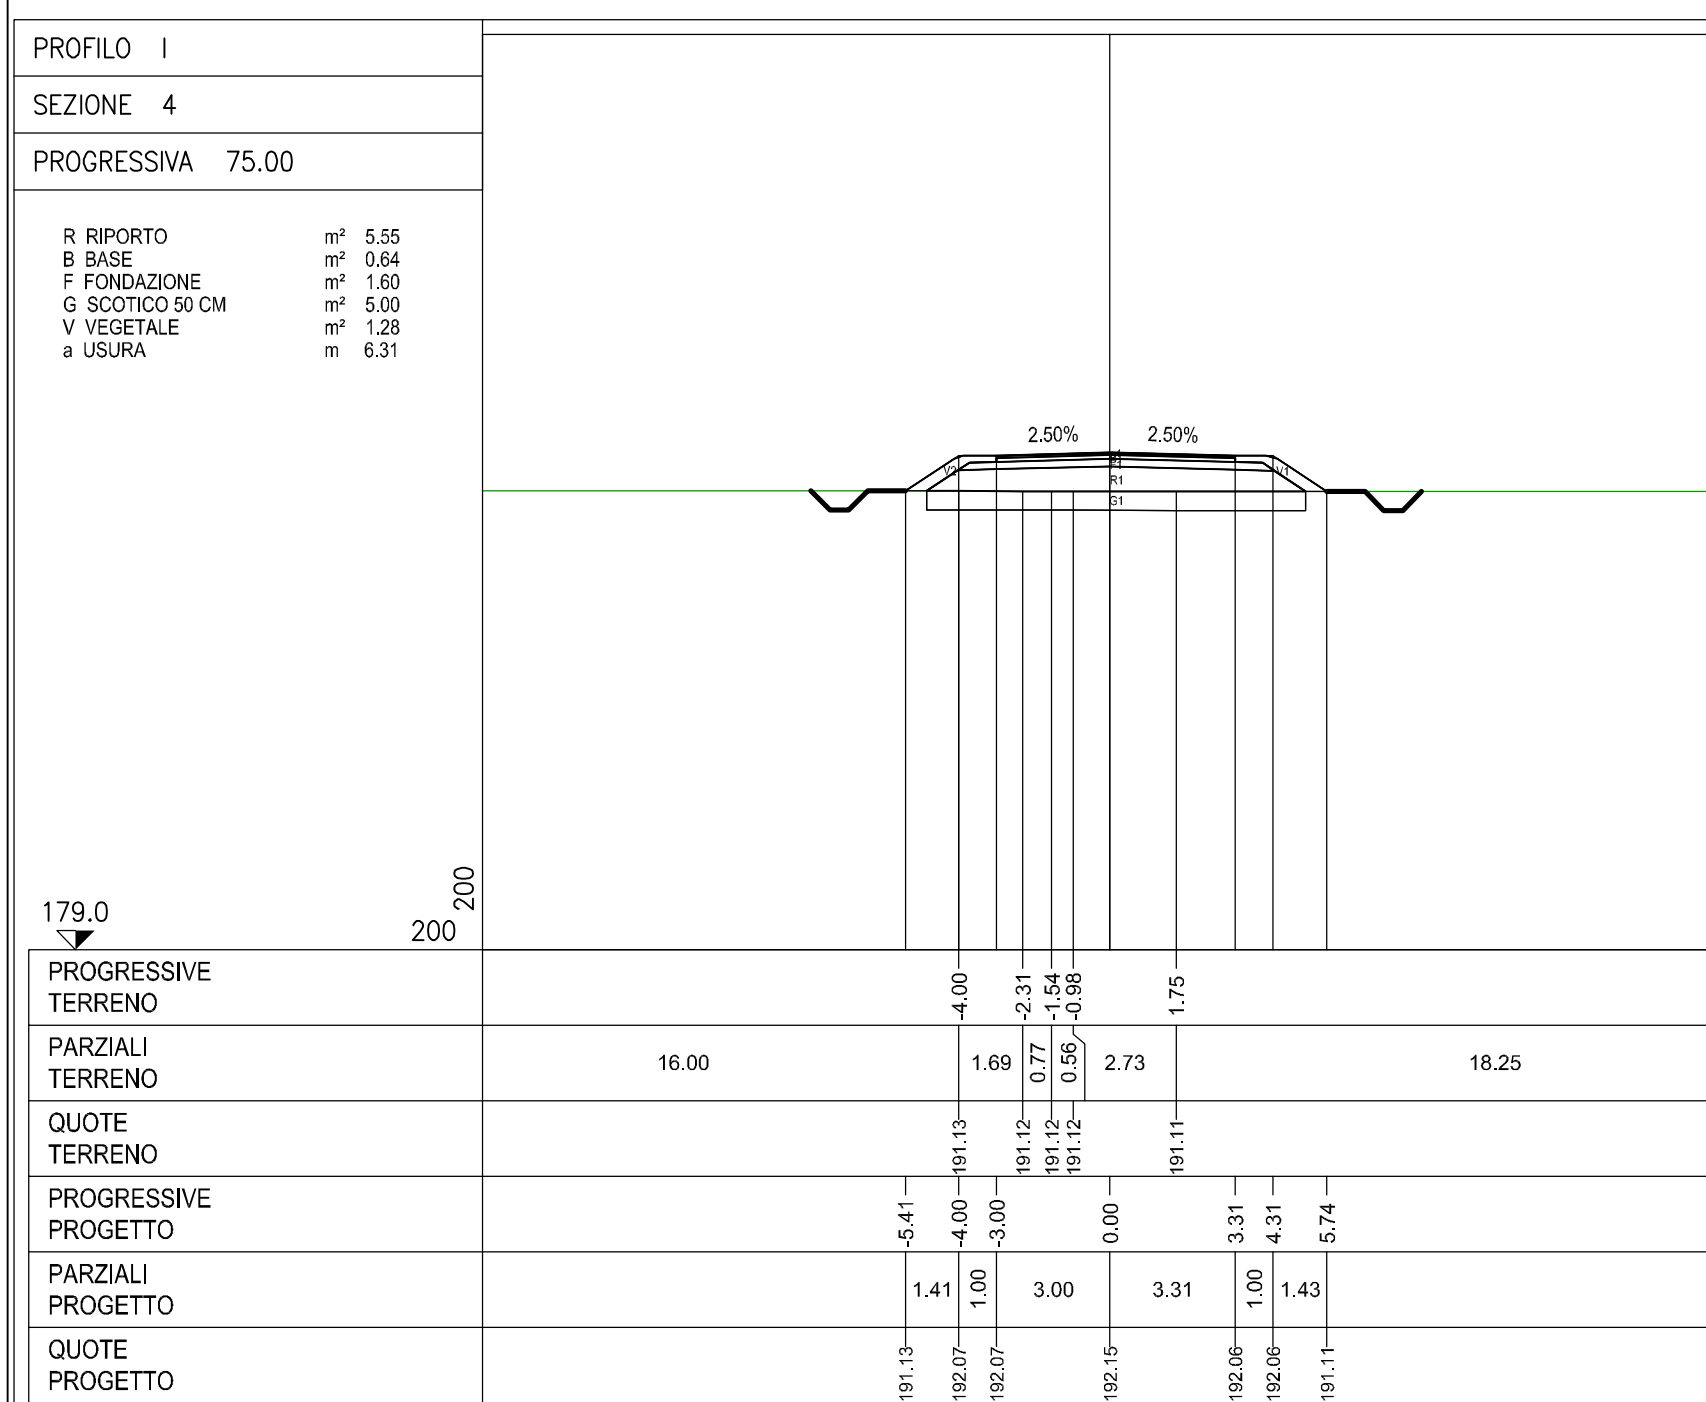
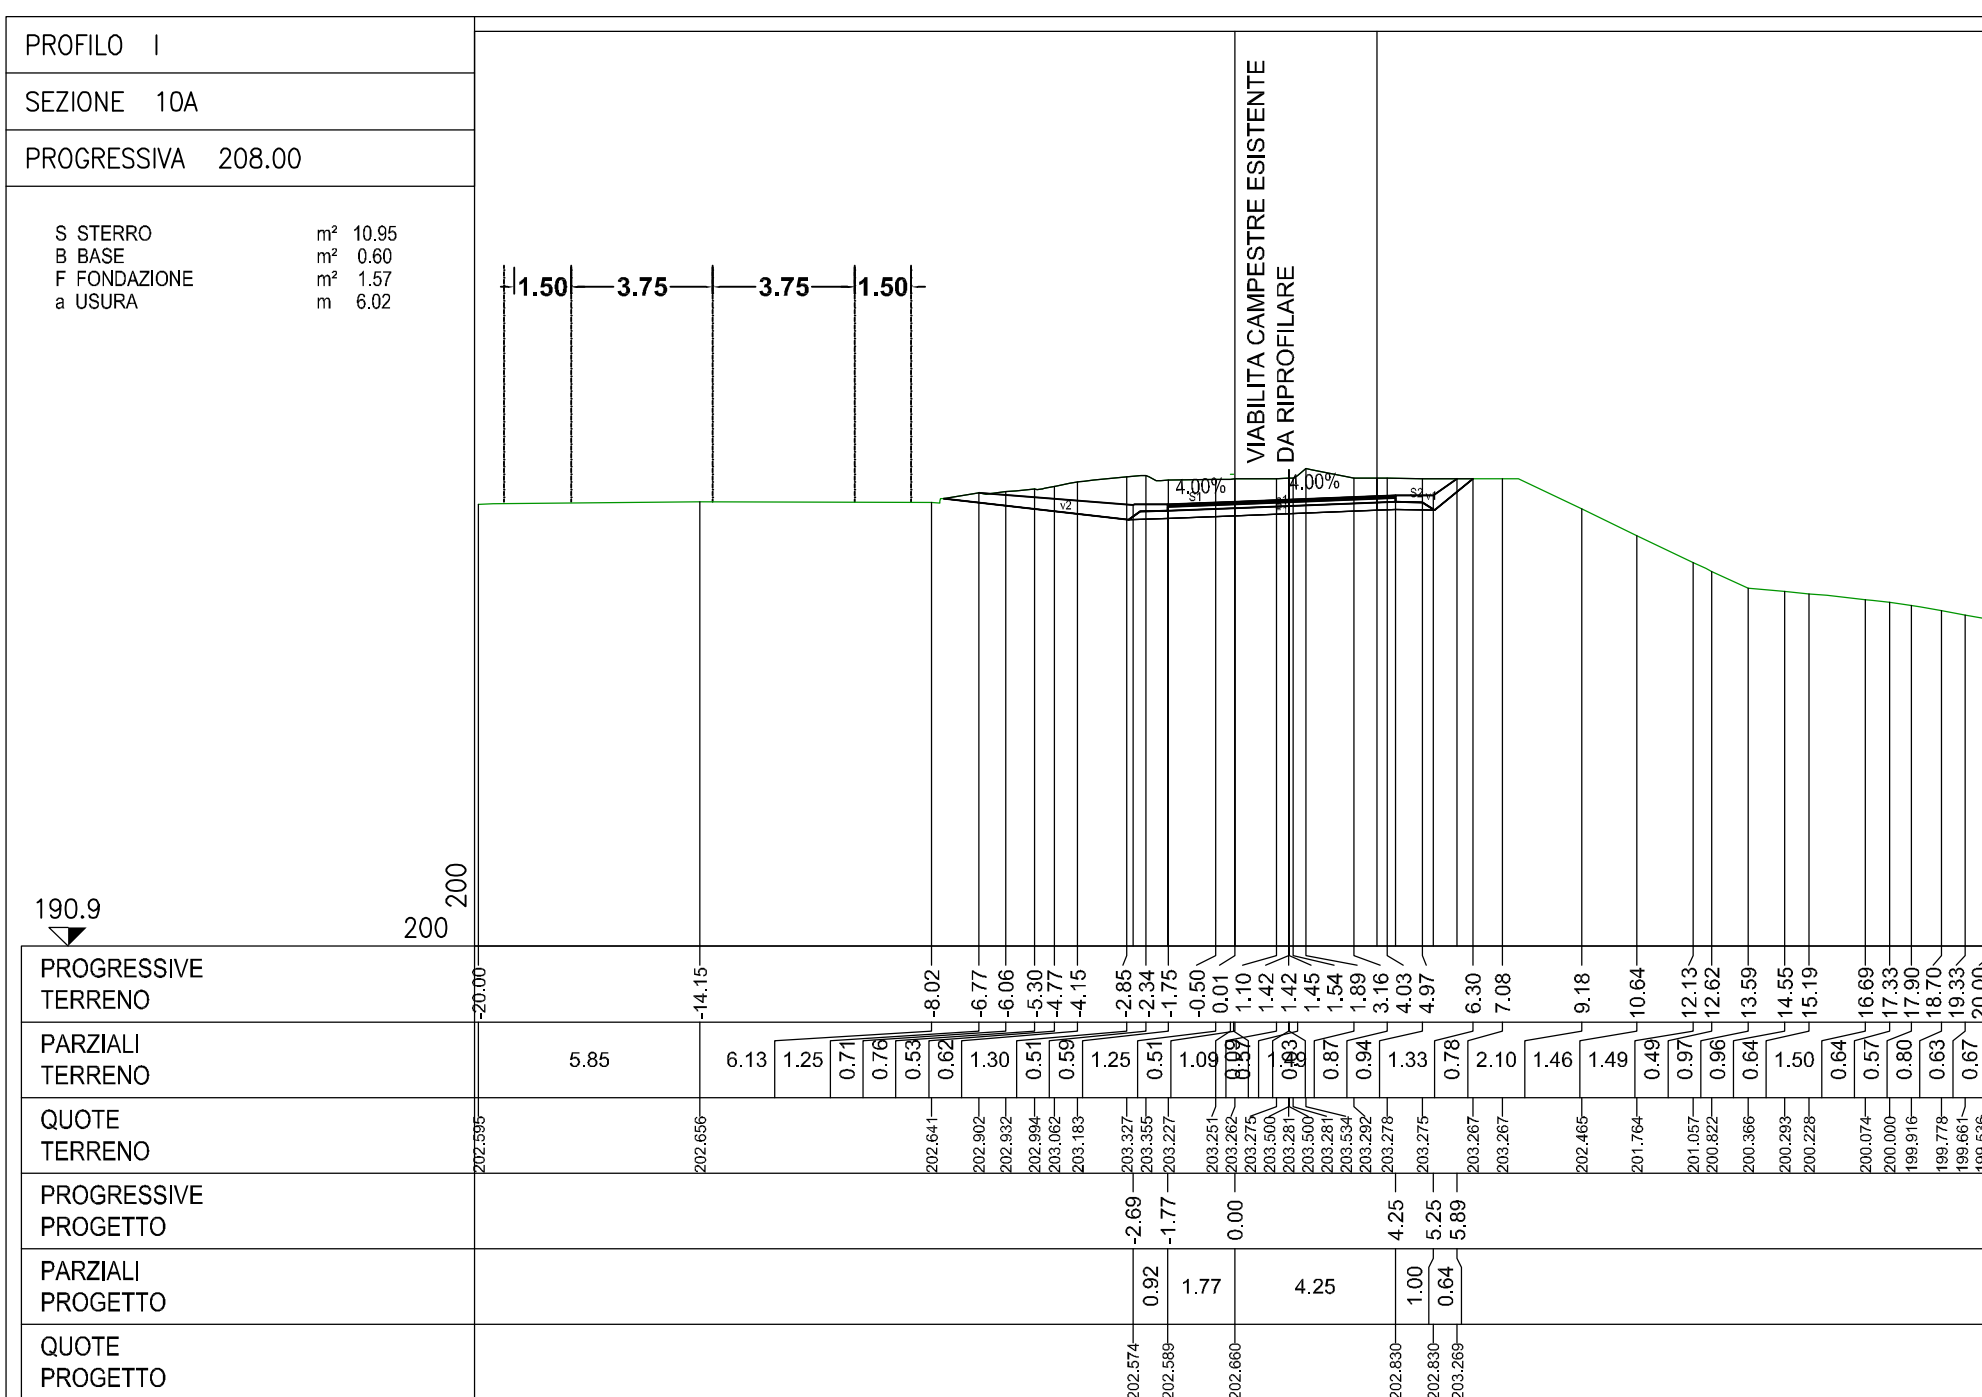
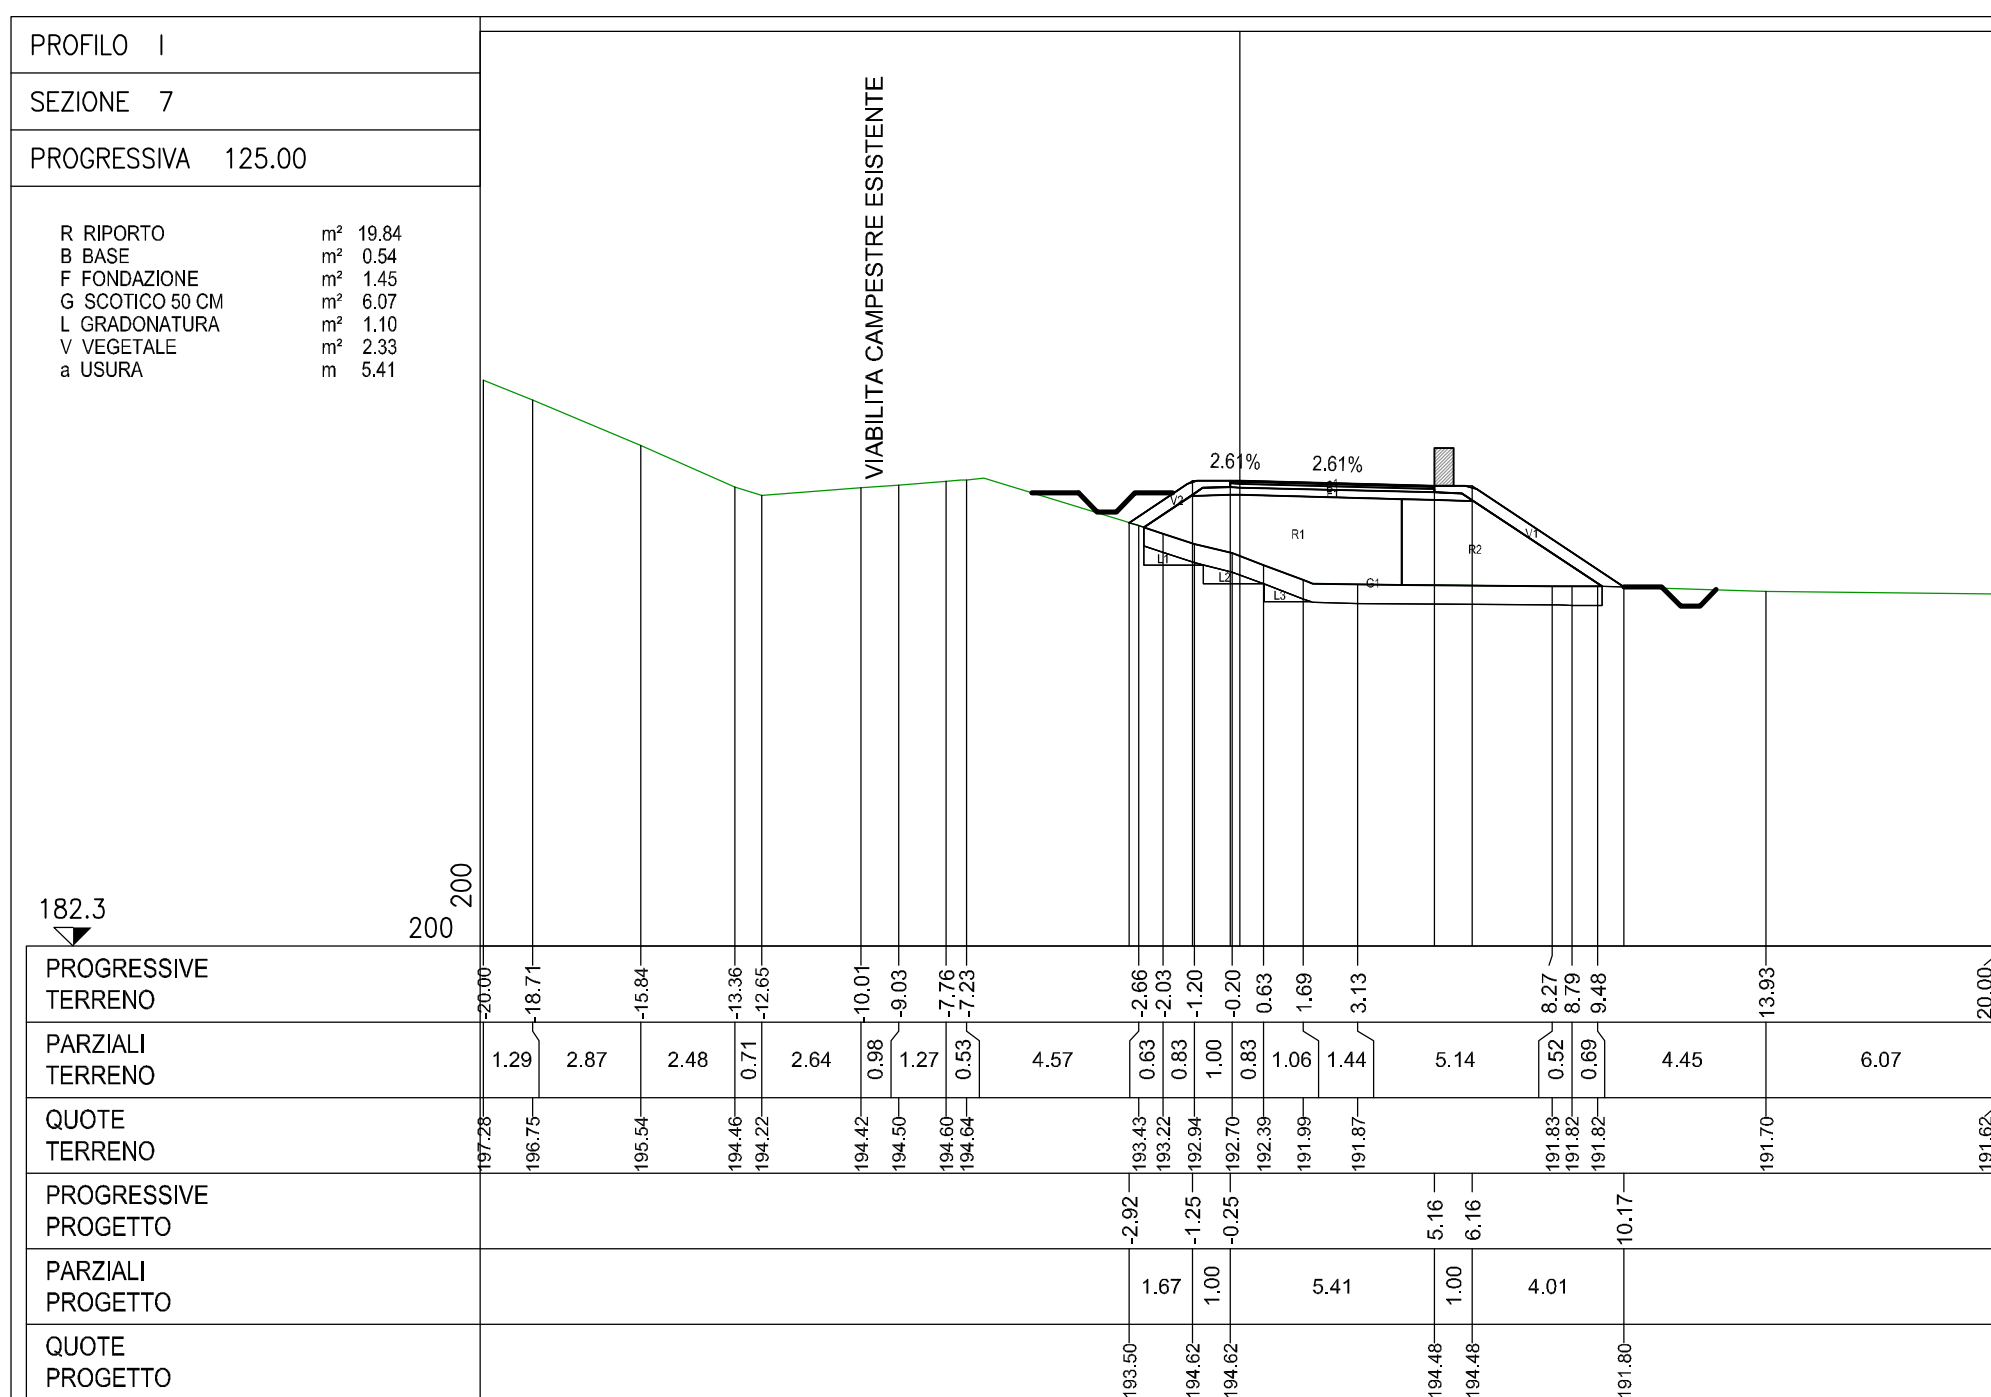
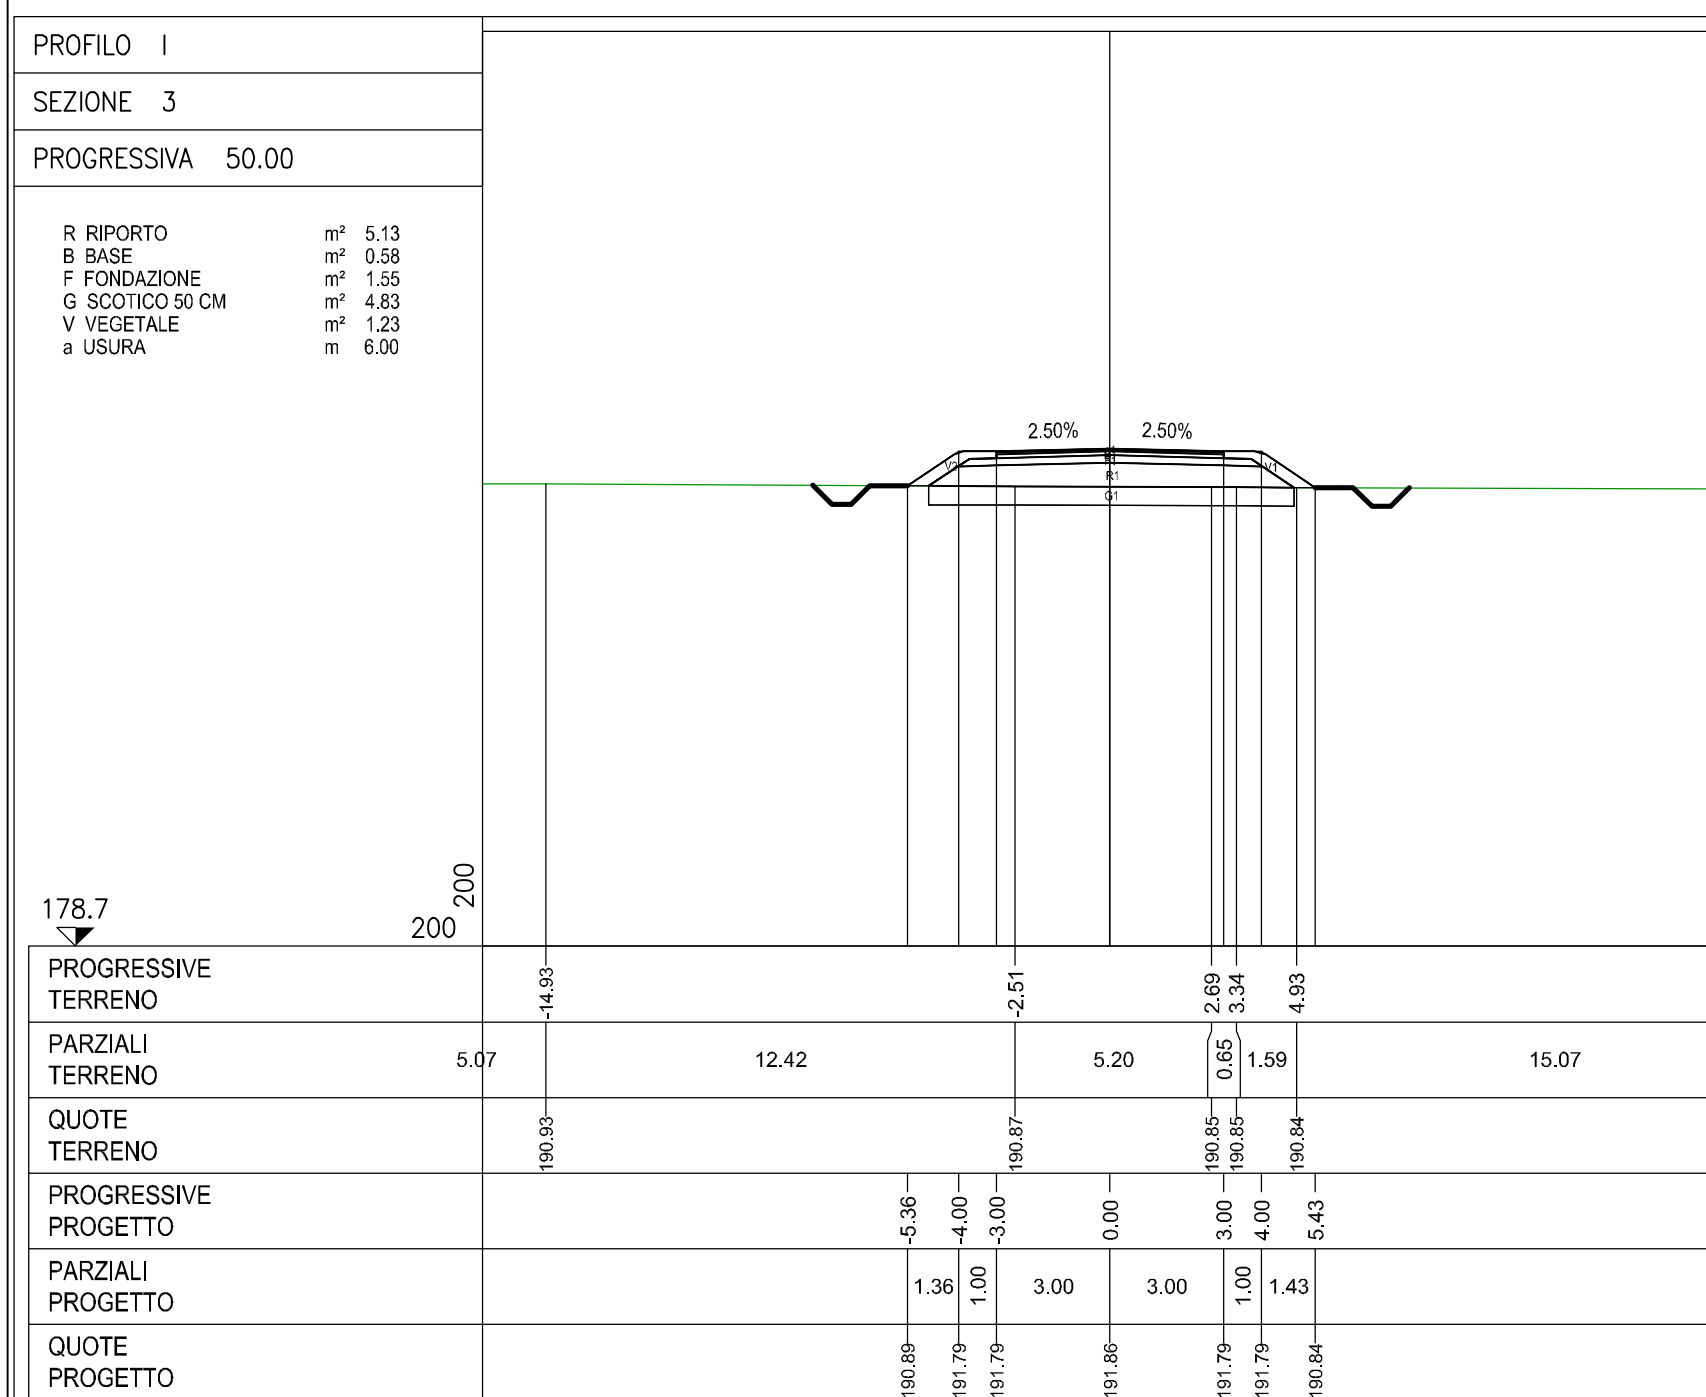
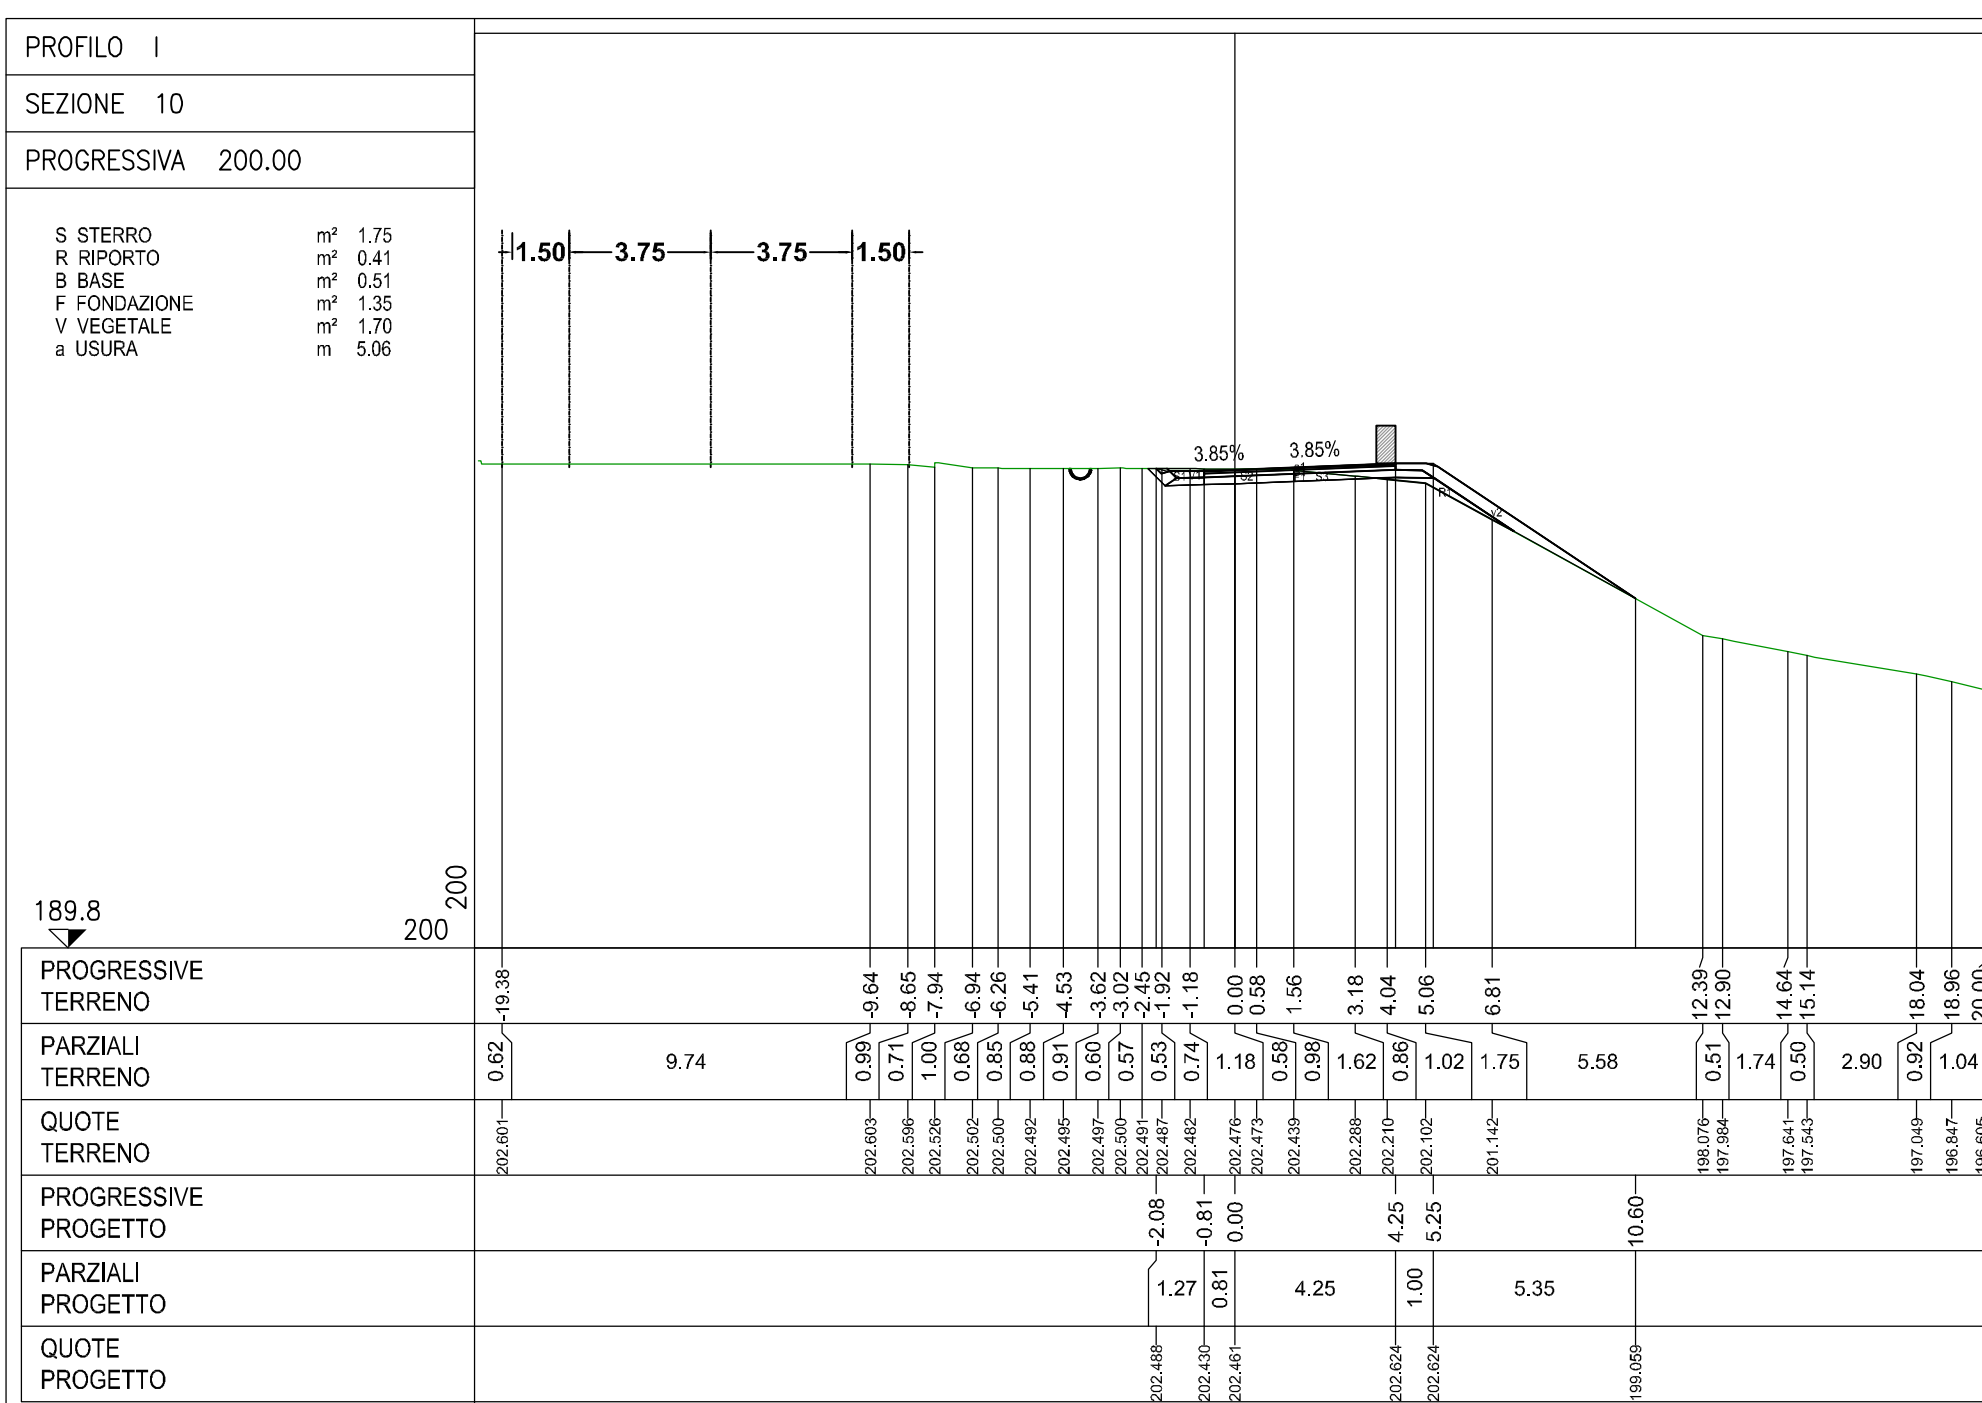
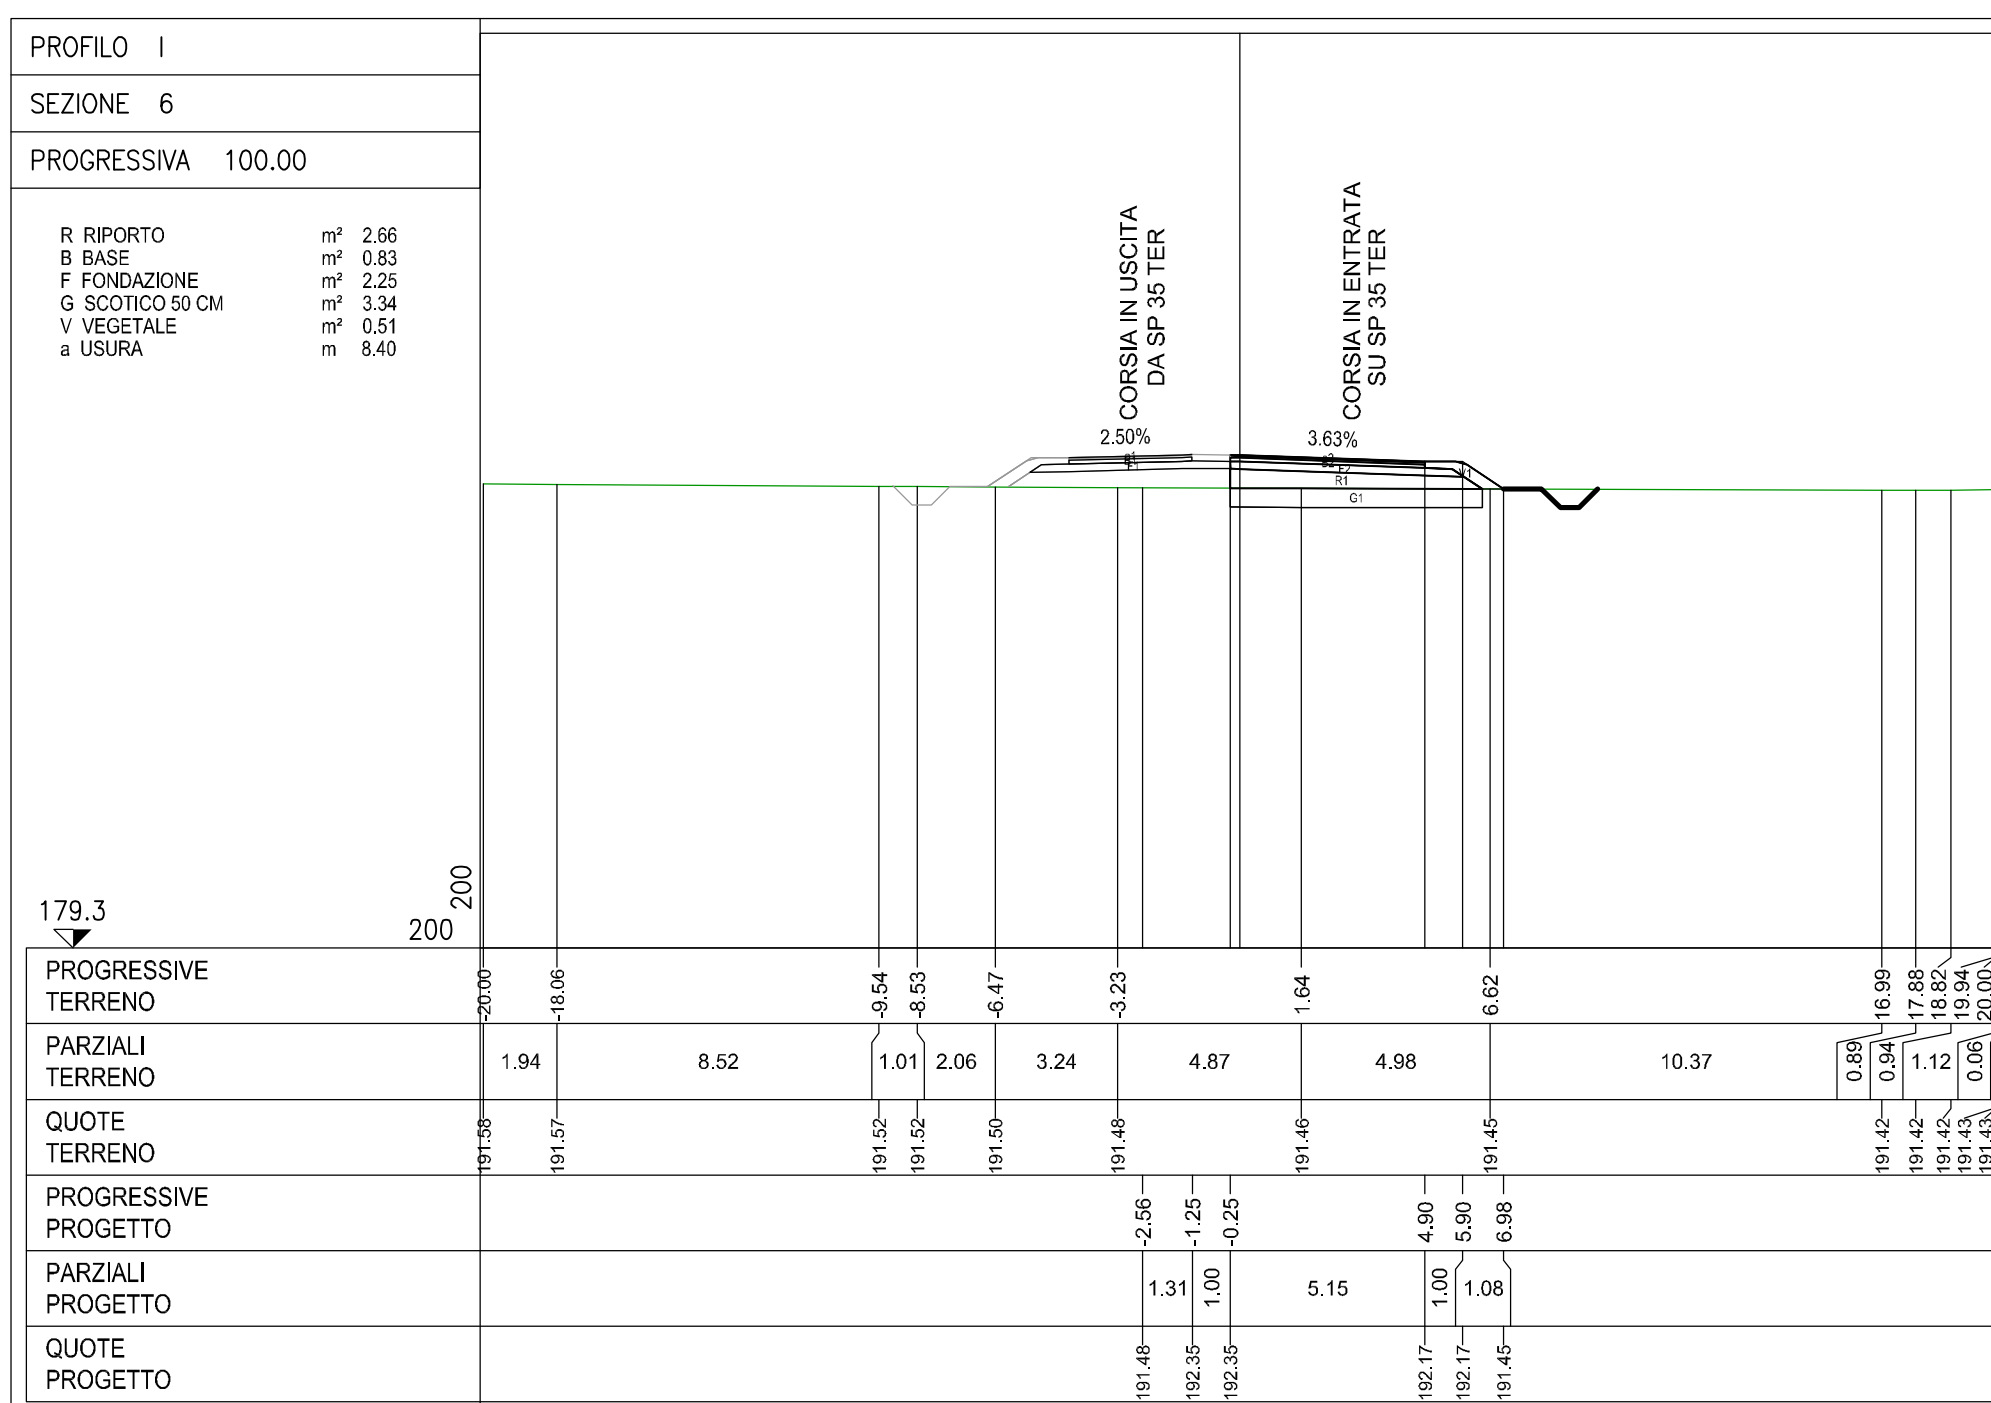
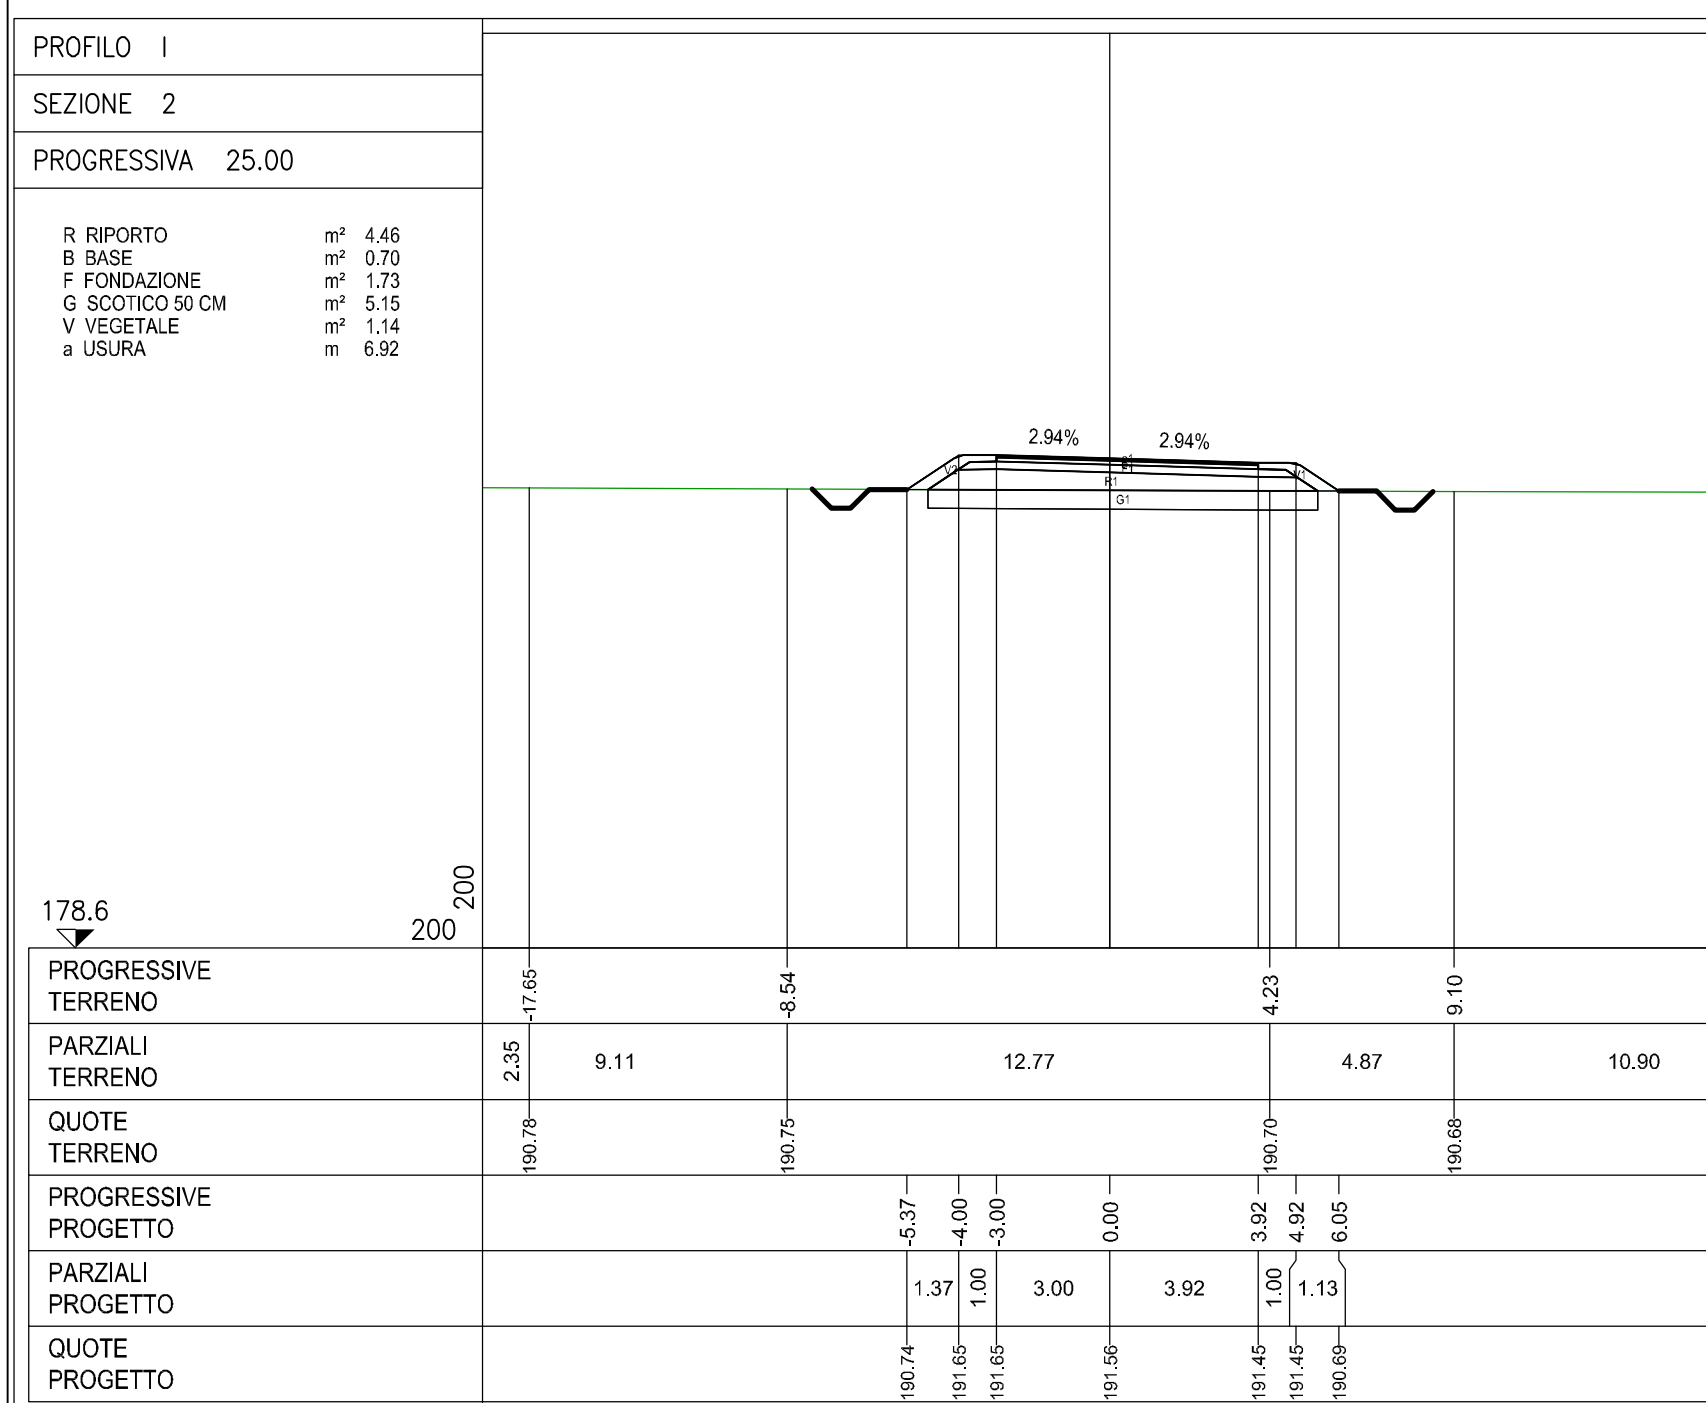
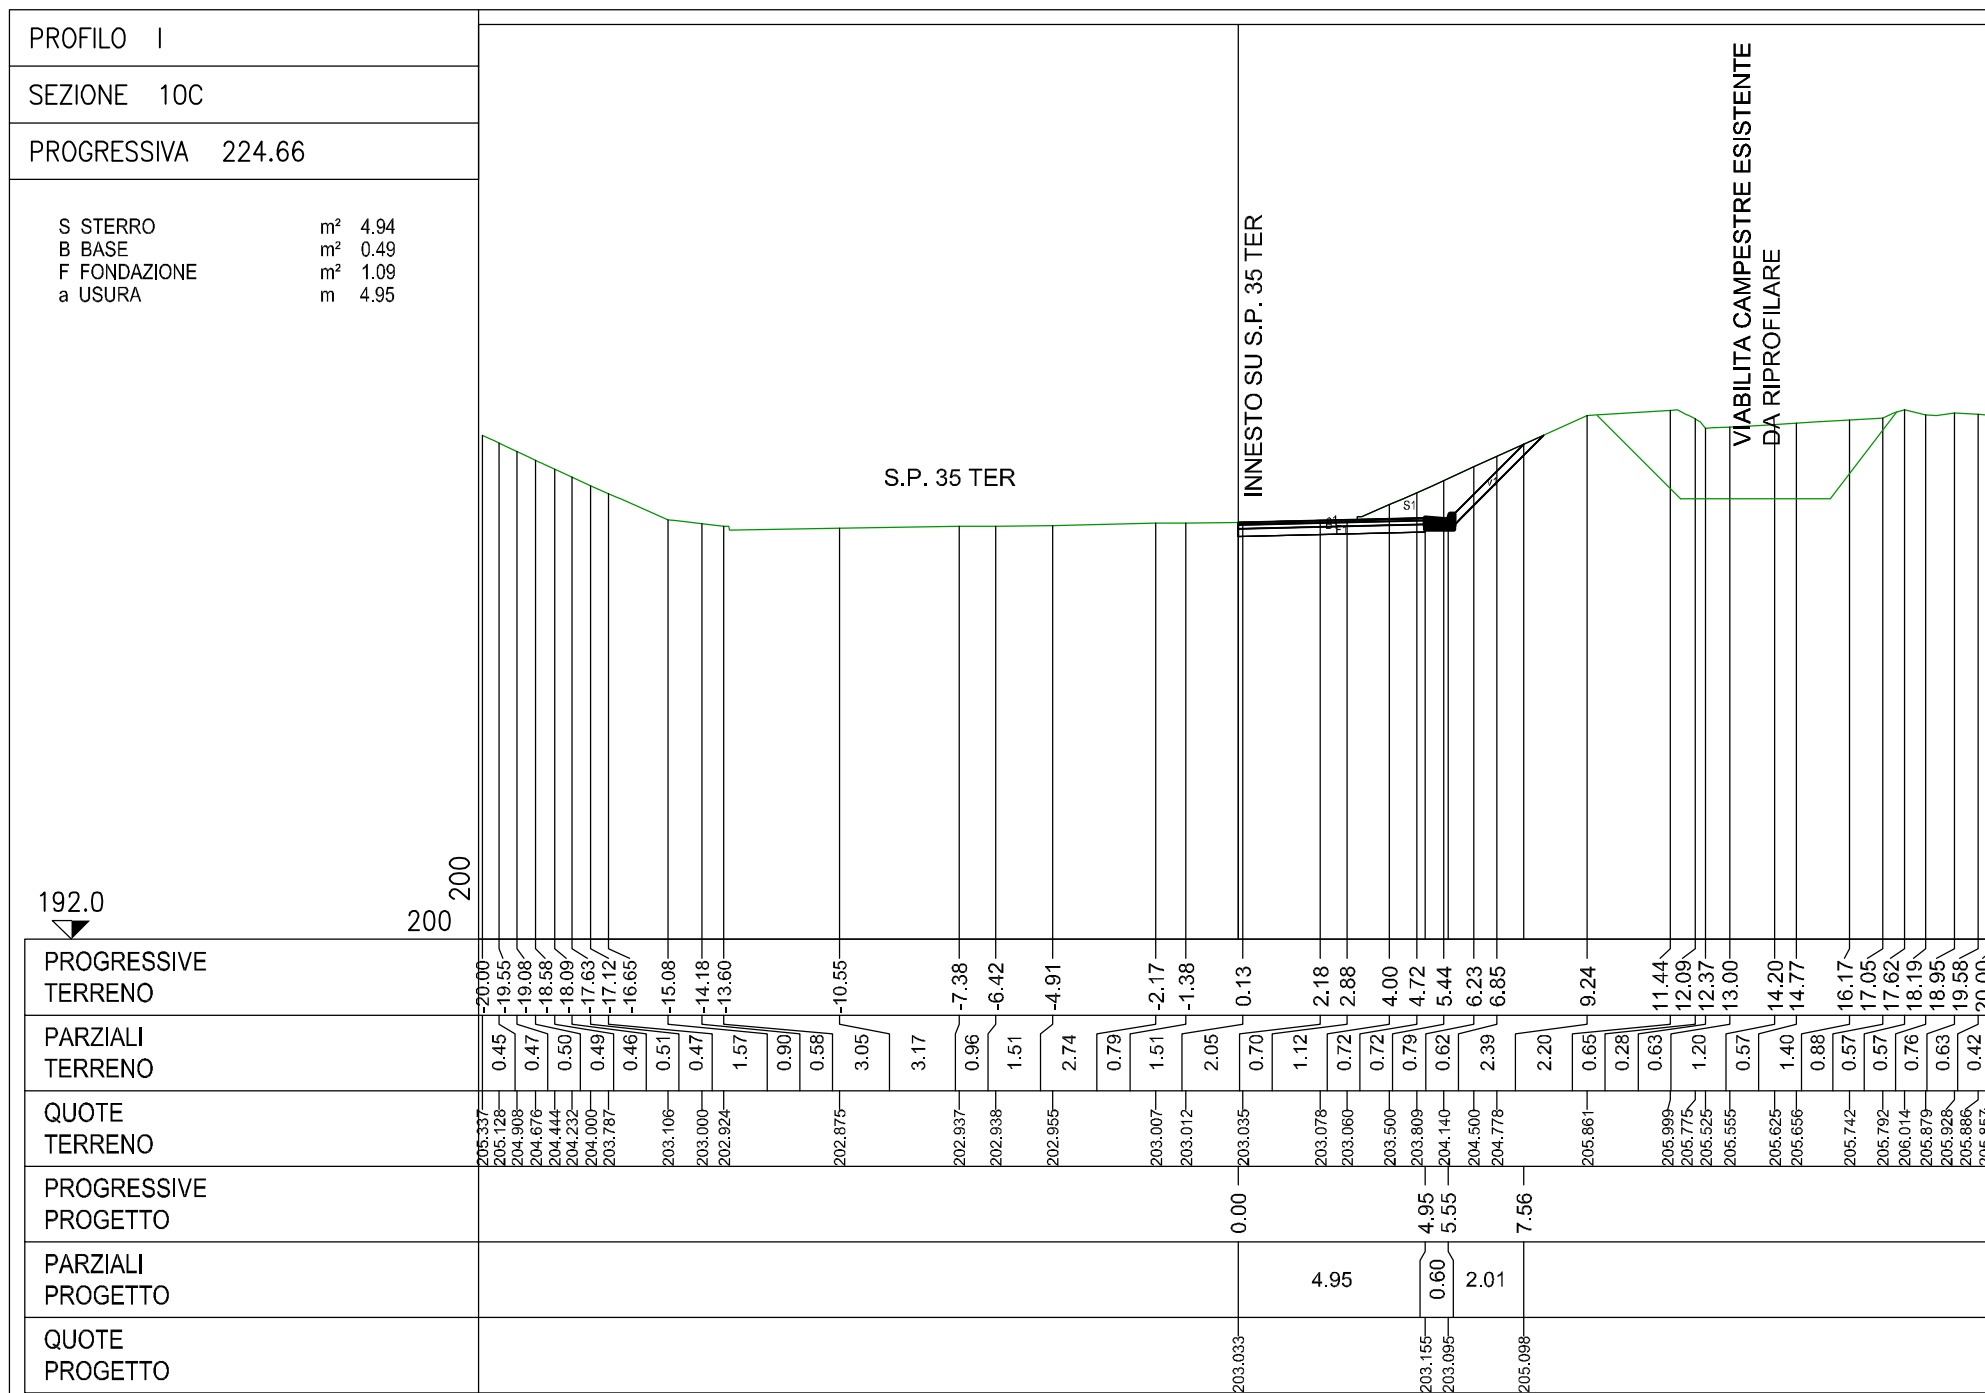
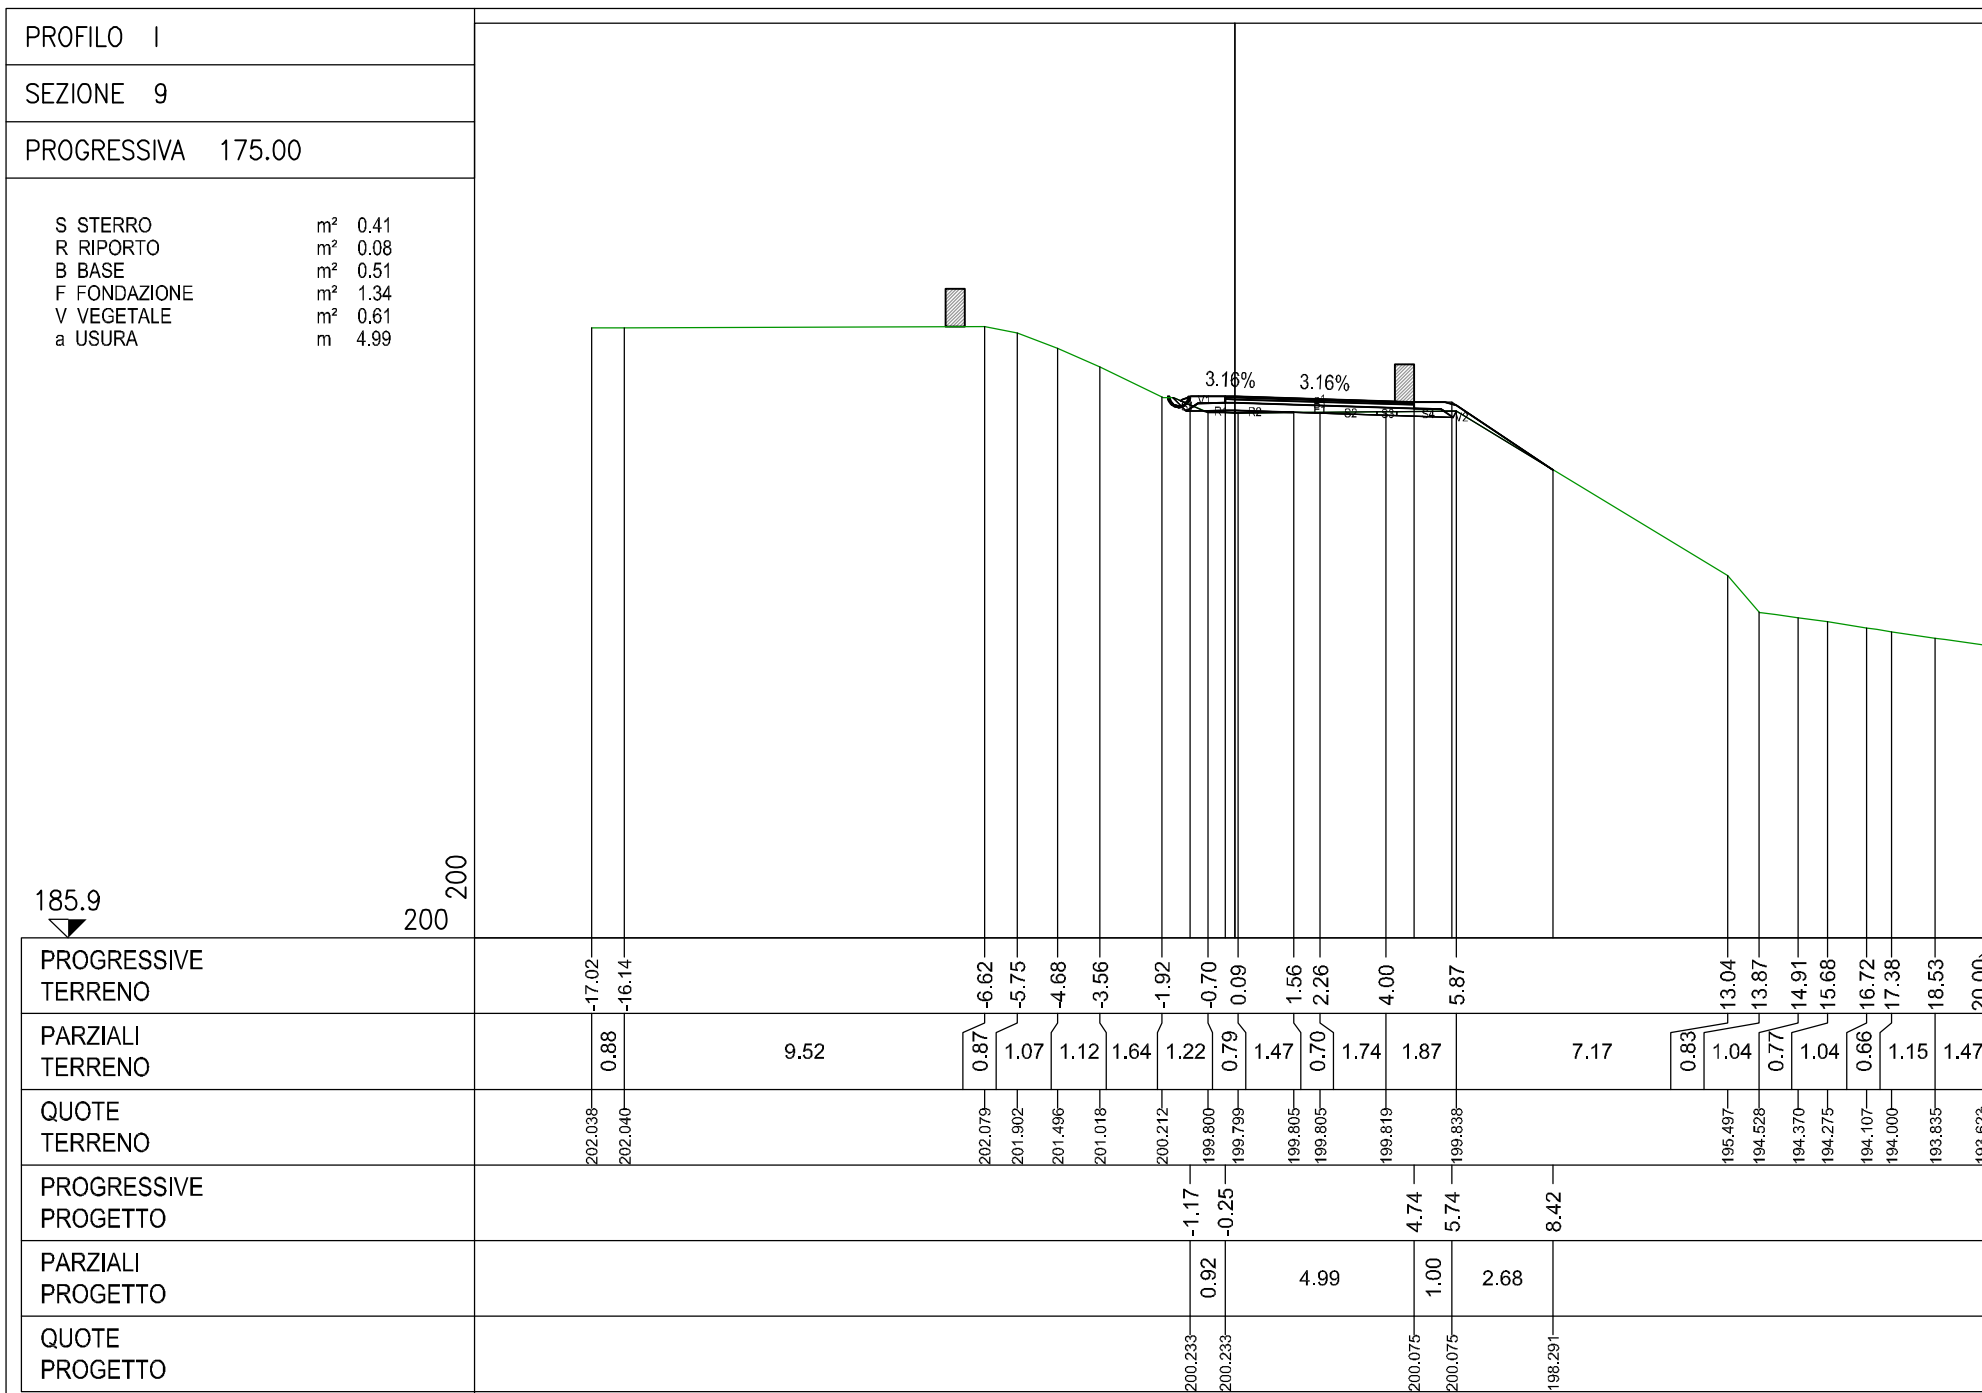
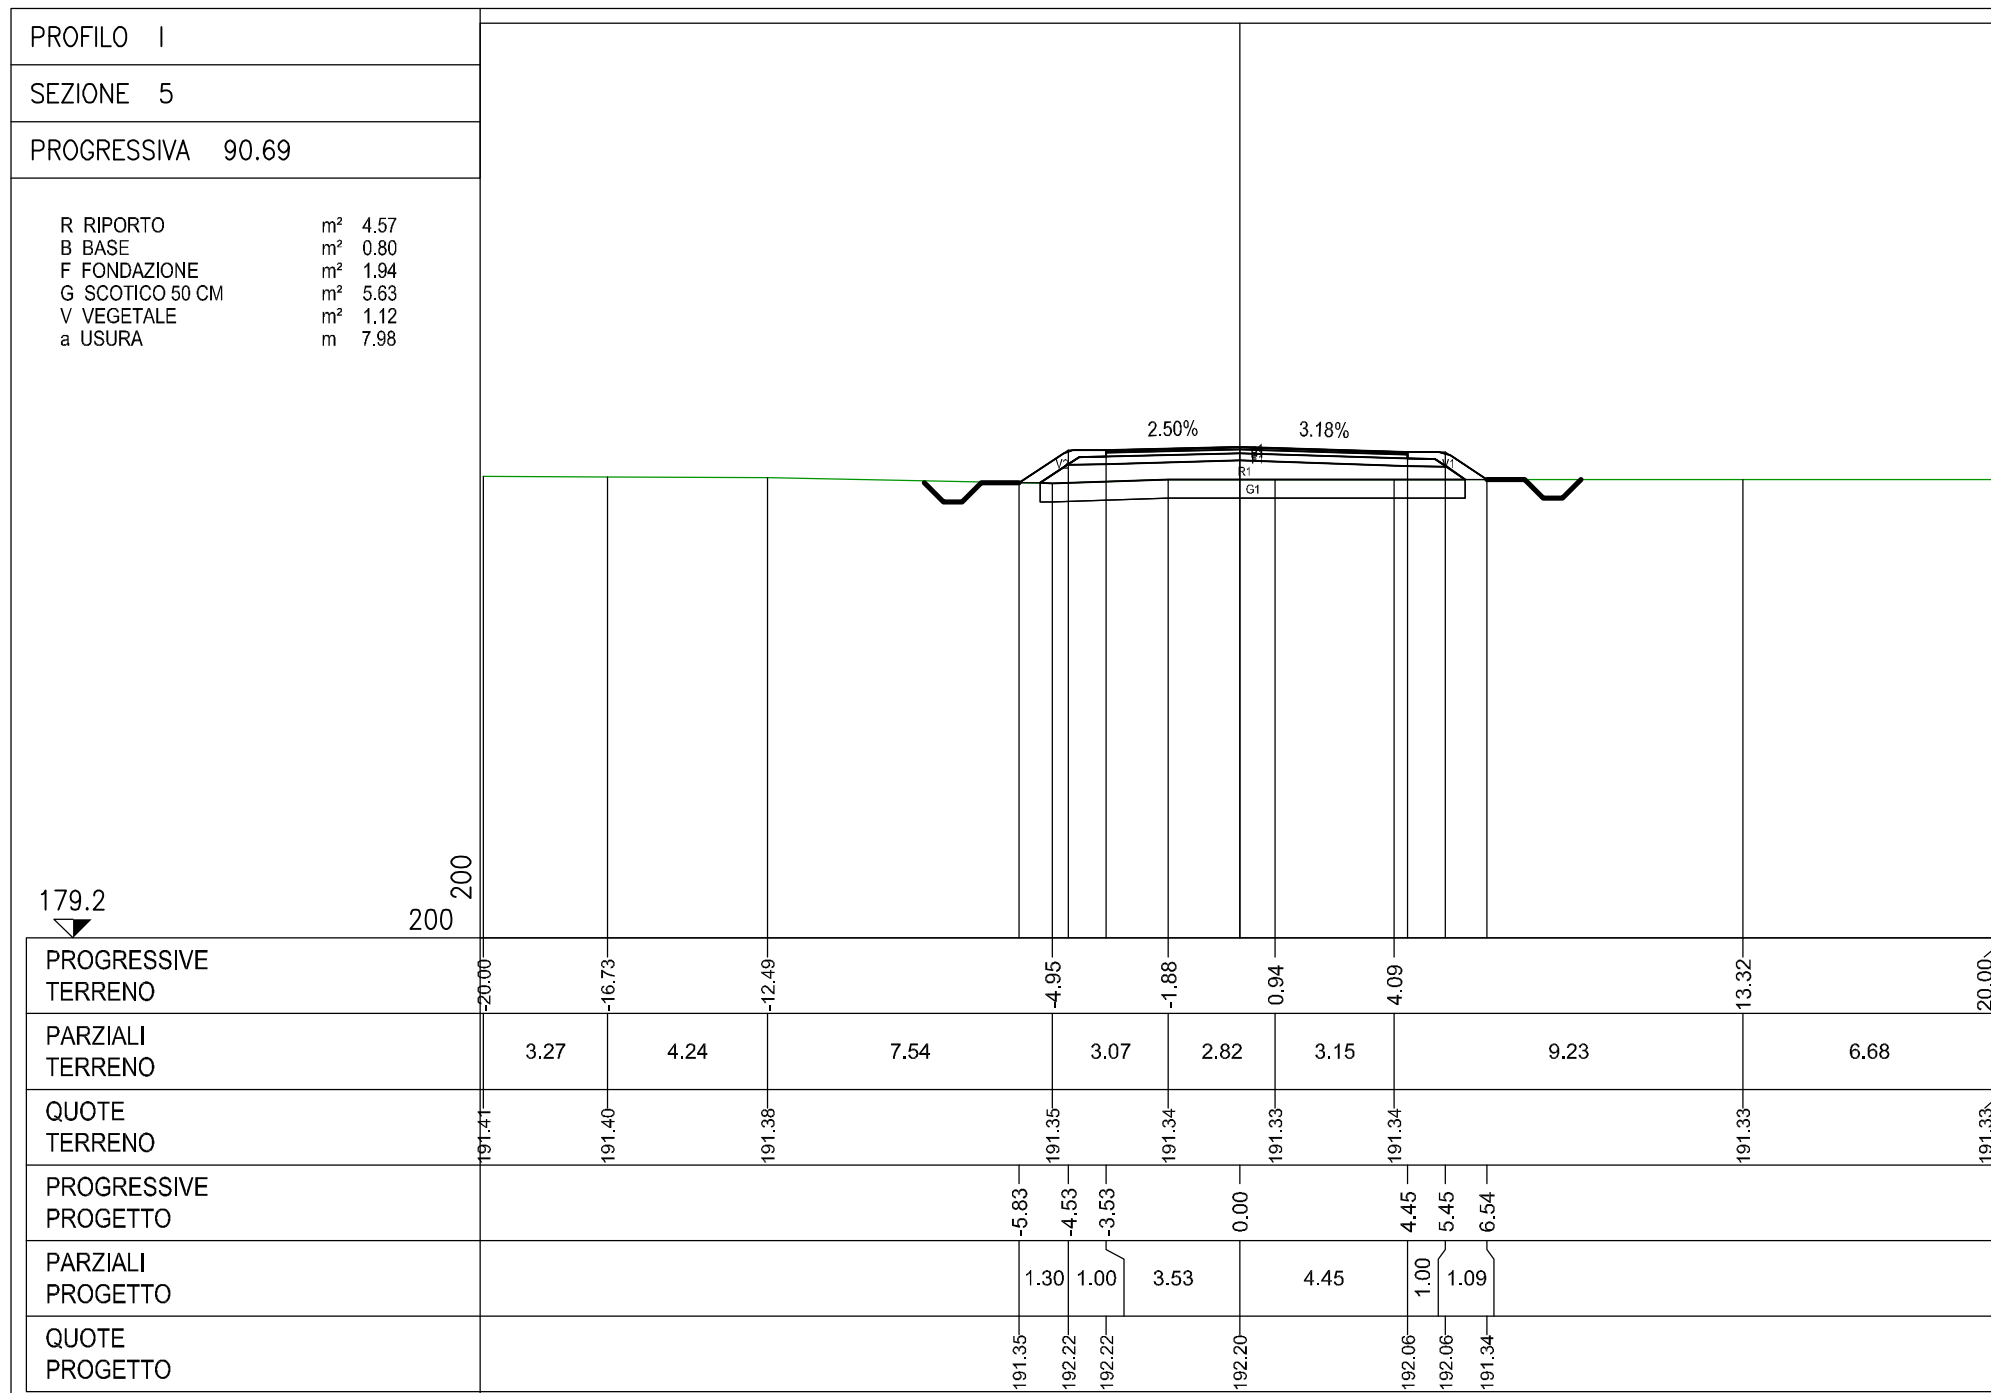


Sezioni ramo in ingresso su SP 35 TER
Scala 1:200

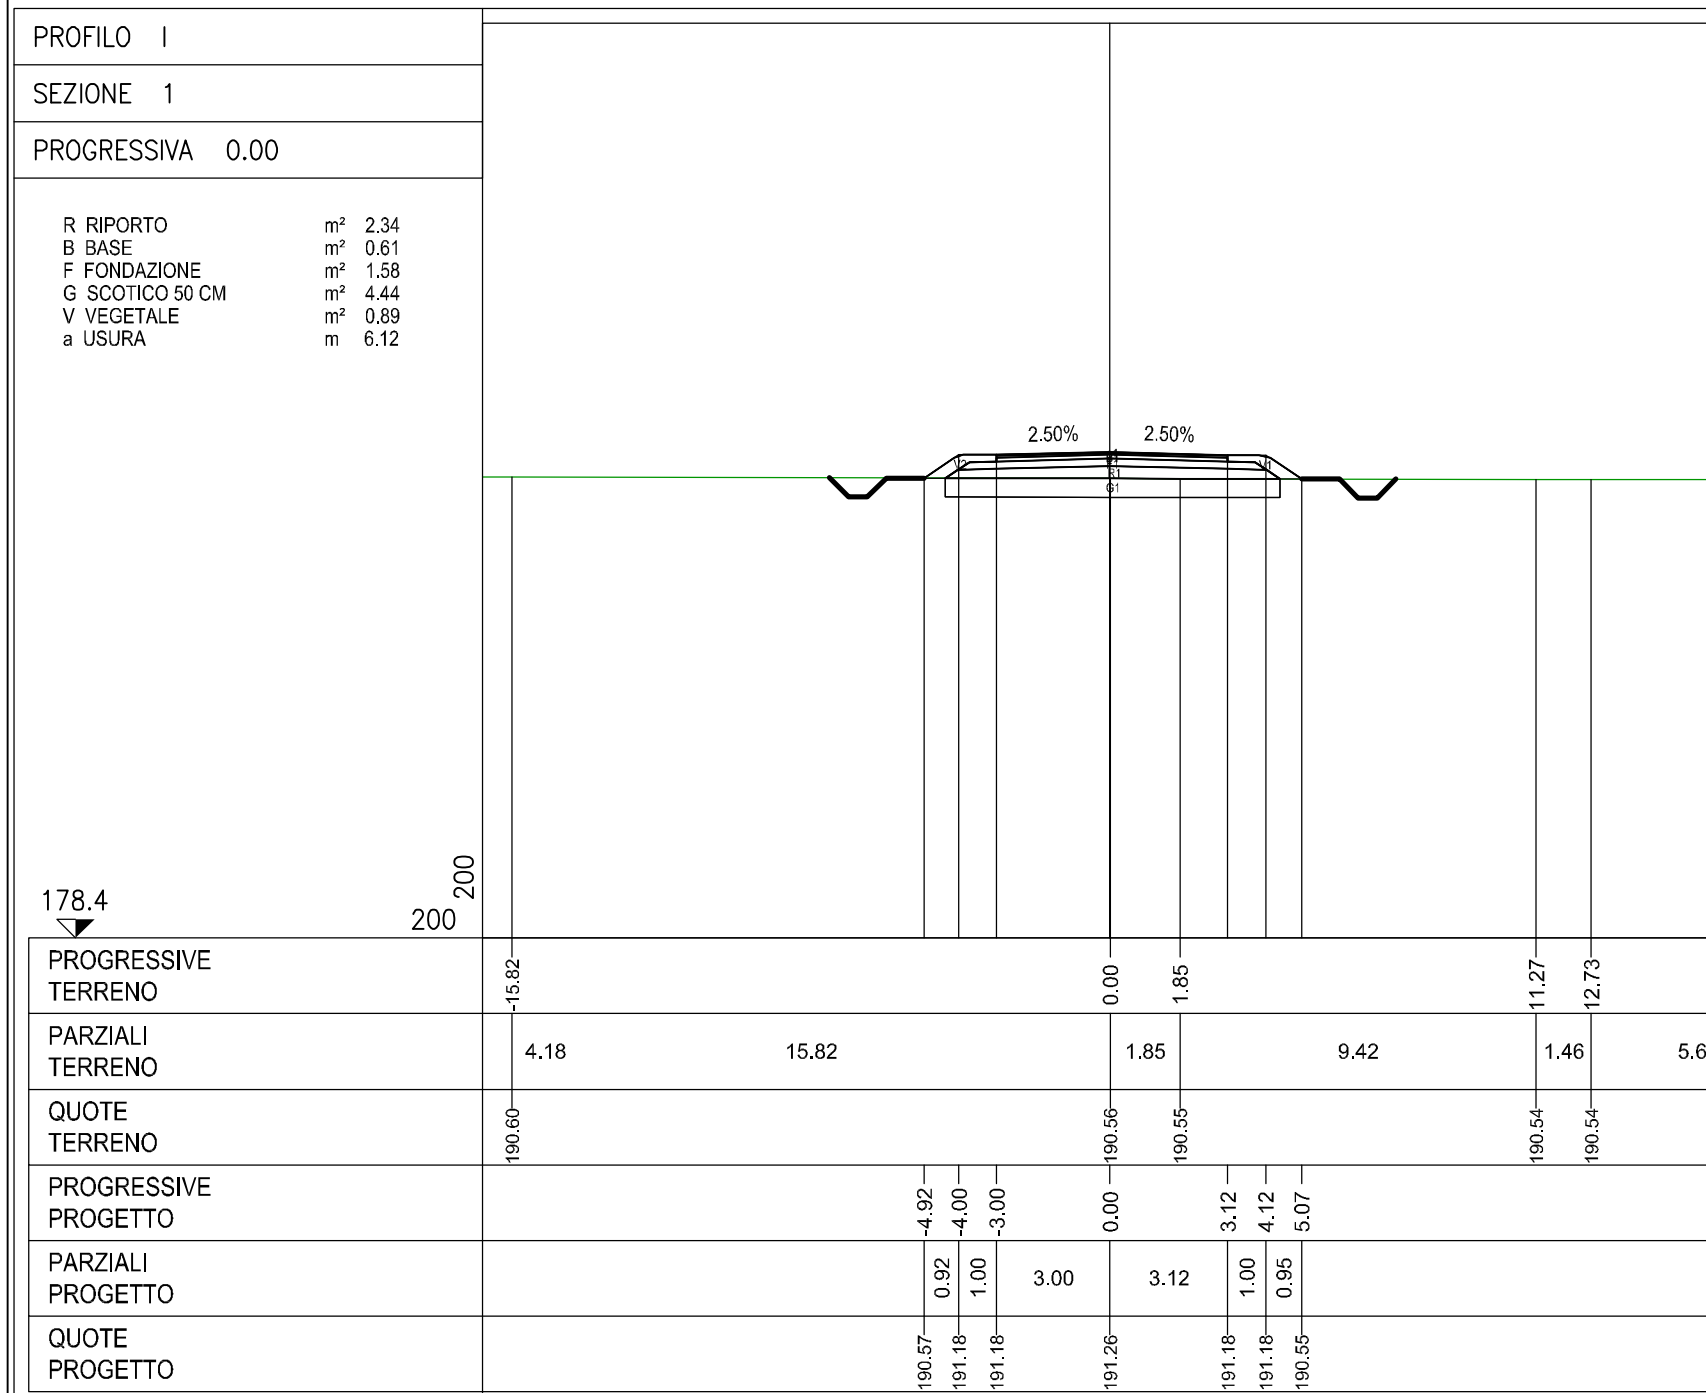

LEGENDA SEZIONI

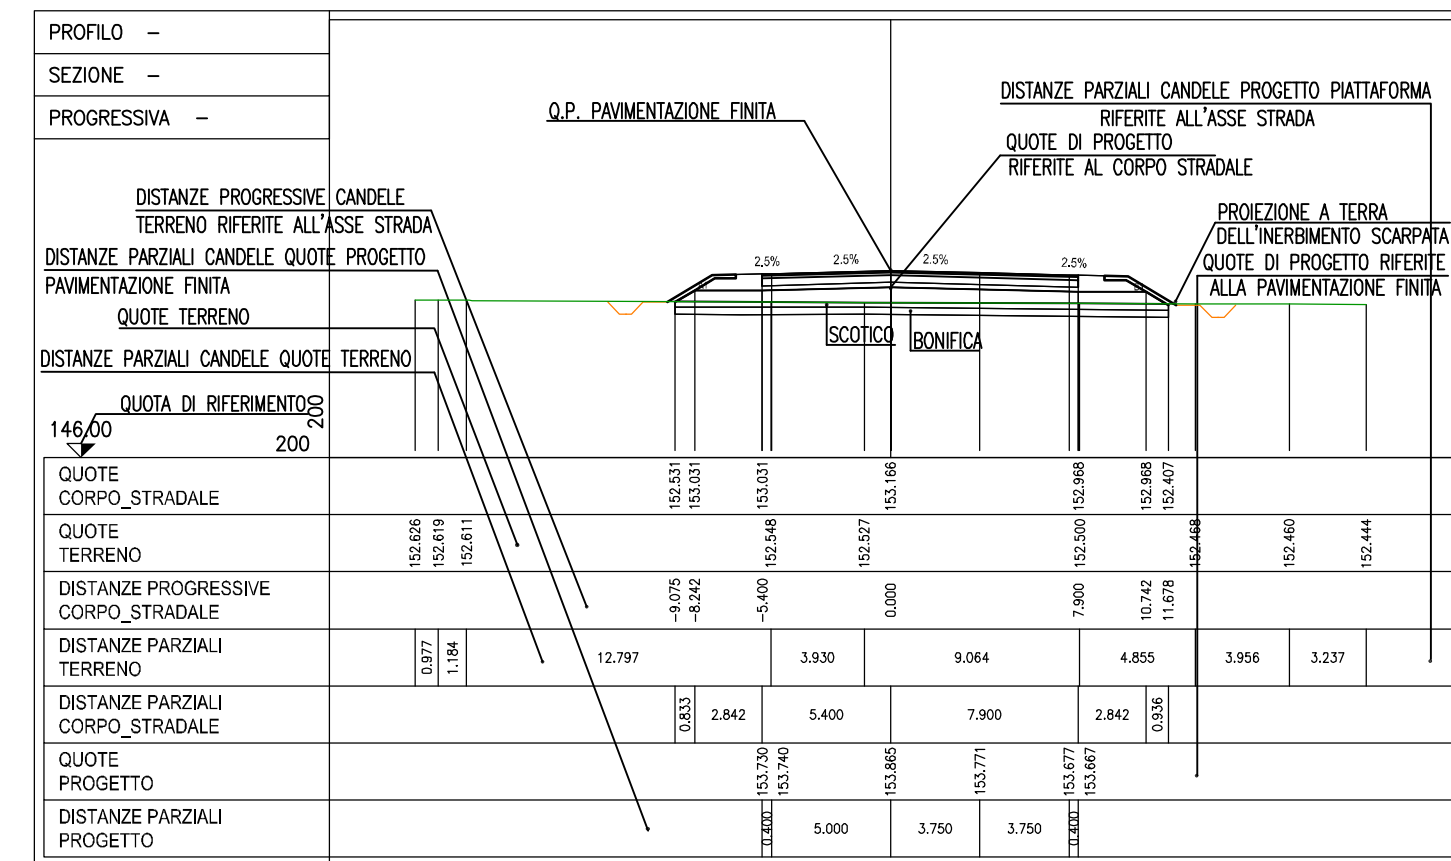

COMMITTENTE:



ALTA SORVEGLIANZA



GENERAL CONTRACTOR:



INFRASTRUTTURE FERROVIARIE STRATEGICHE DEFINITE DALLA
LEGGE OBIETTIVO N.443/01

TRATTA A.V./A.C. TERZO VALICO DEI GIOVI
PROGETTO DEFINITIVO

INTERSEZIONE SP35ter PER ACCESSO COP7/CBP5 - NOVI LIGURE

Sezioni trasversali Ramo Entrata in SP35ter

[illegible]