
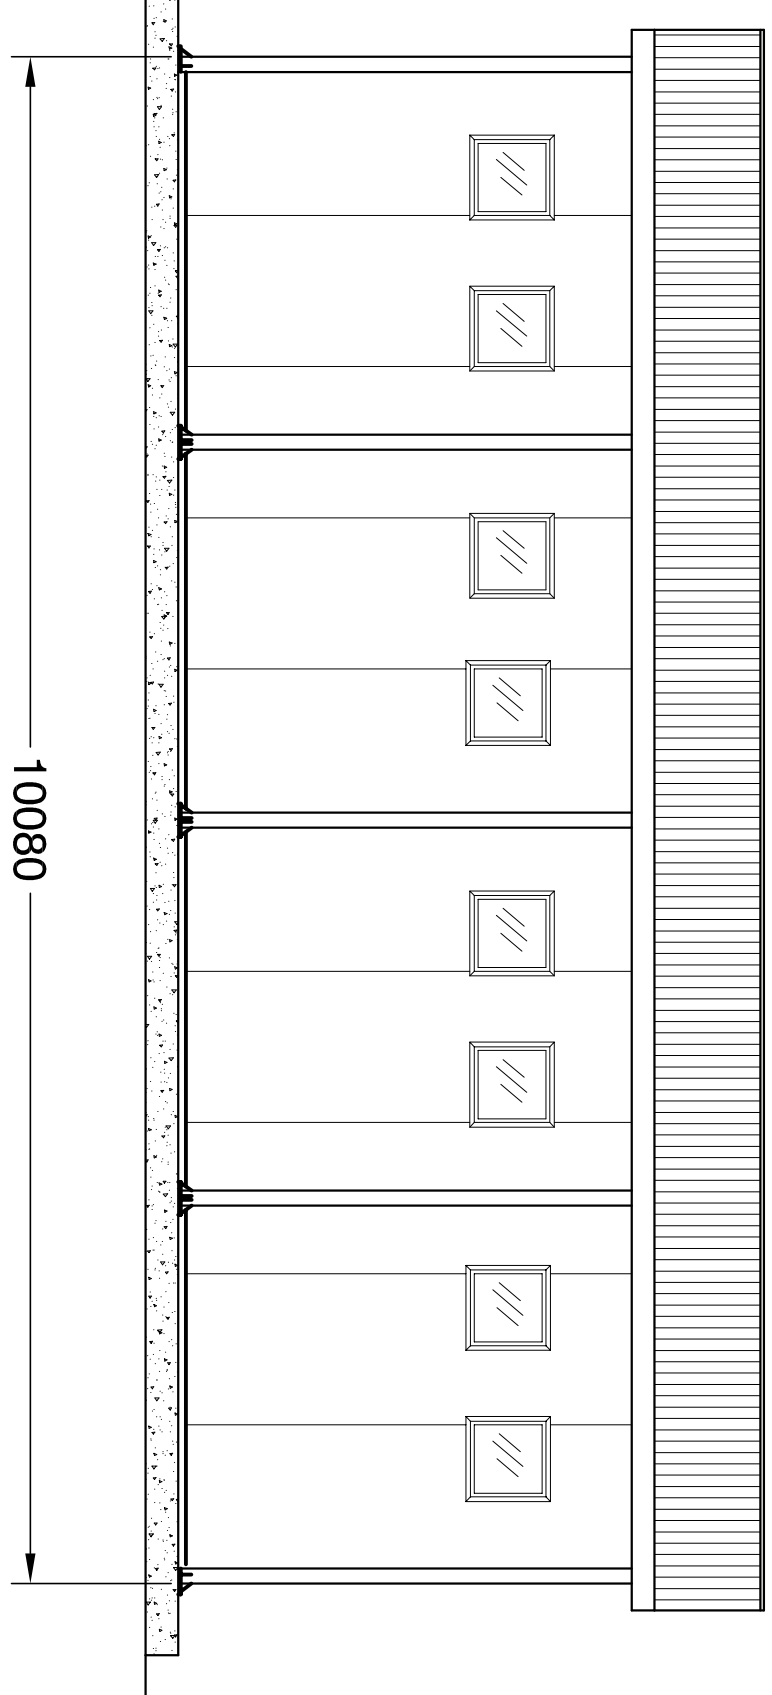
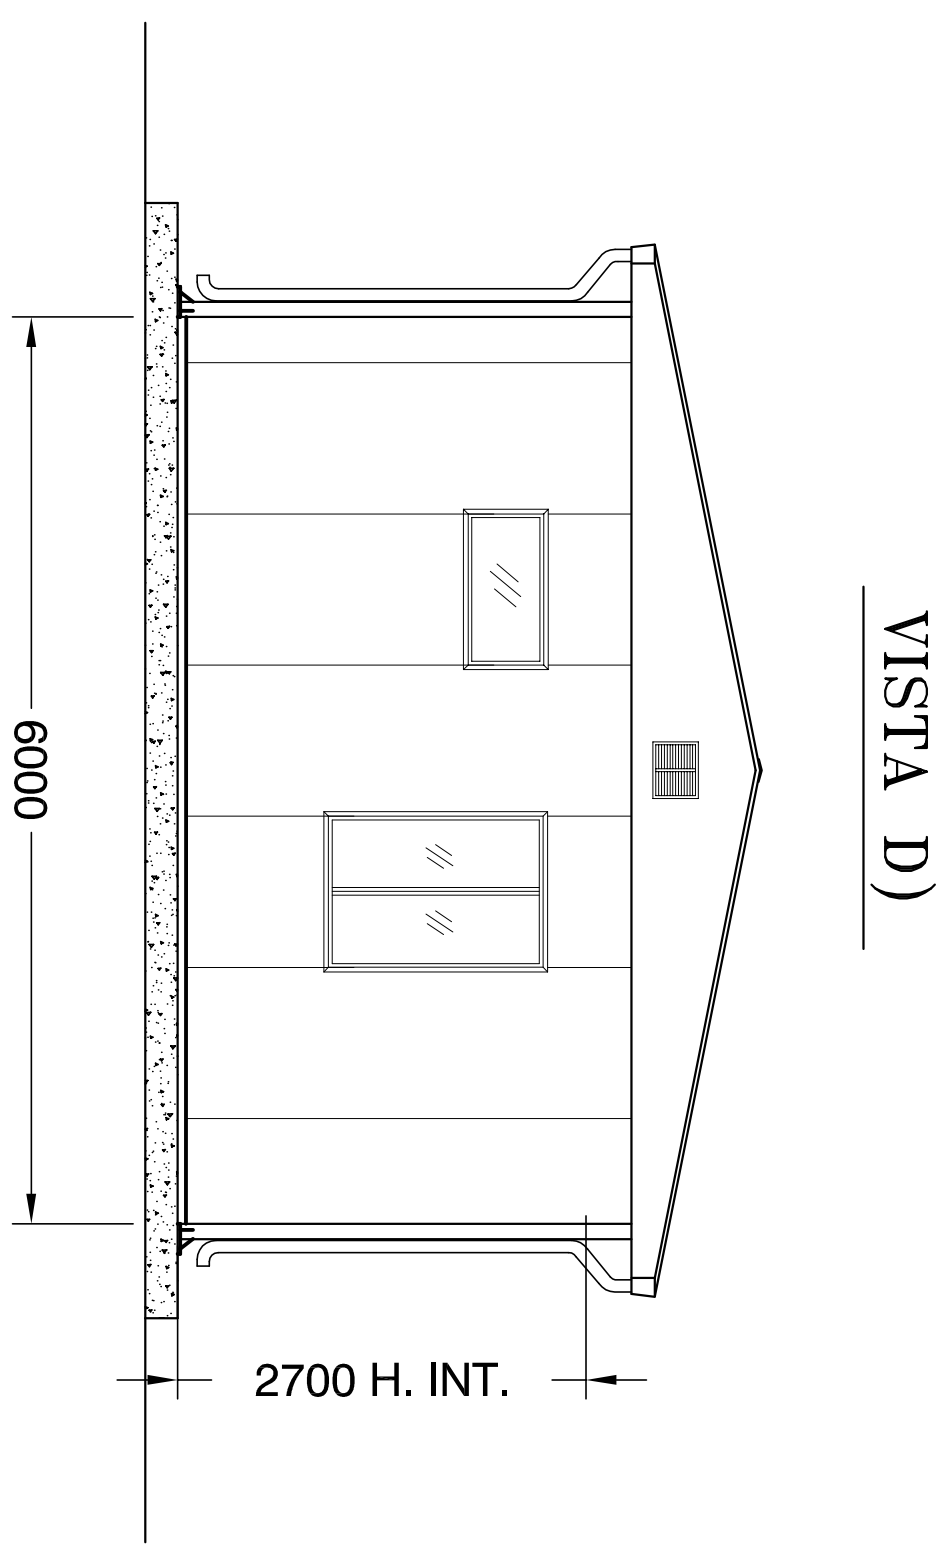
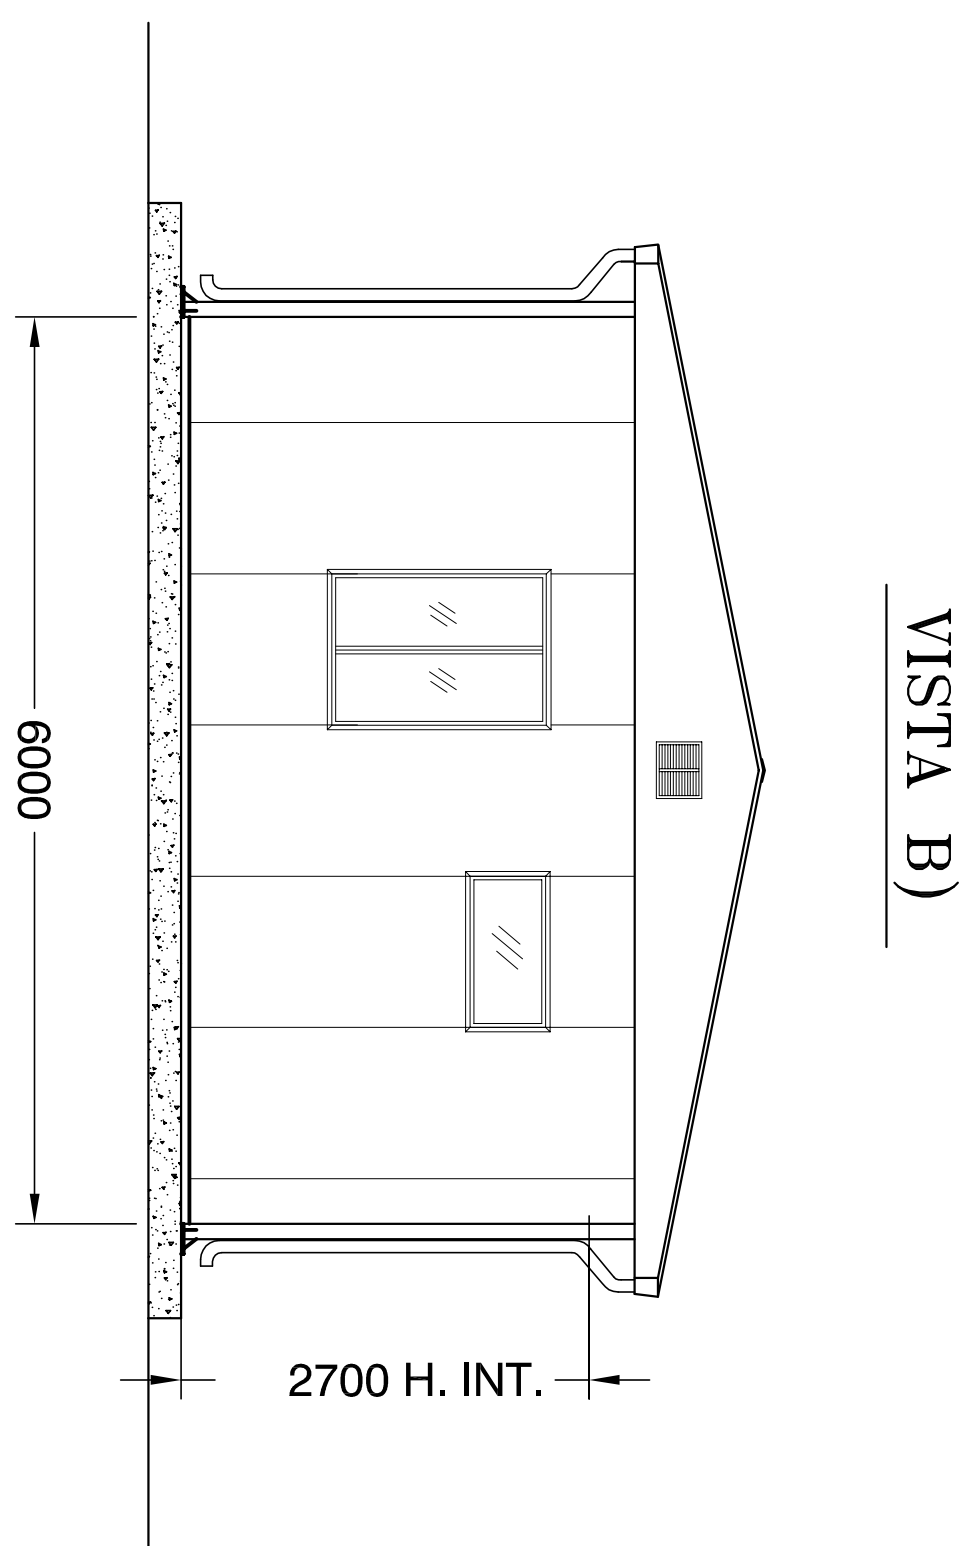
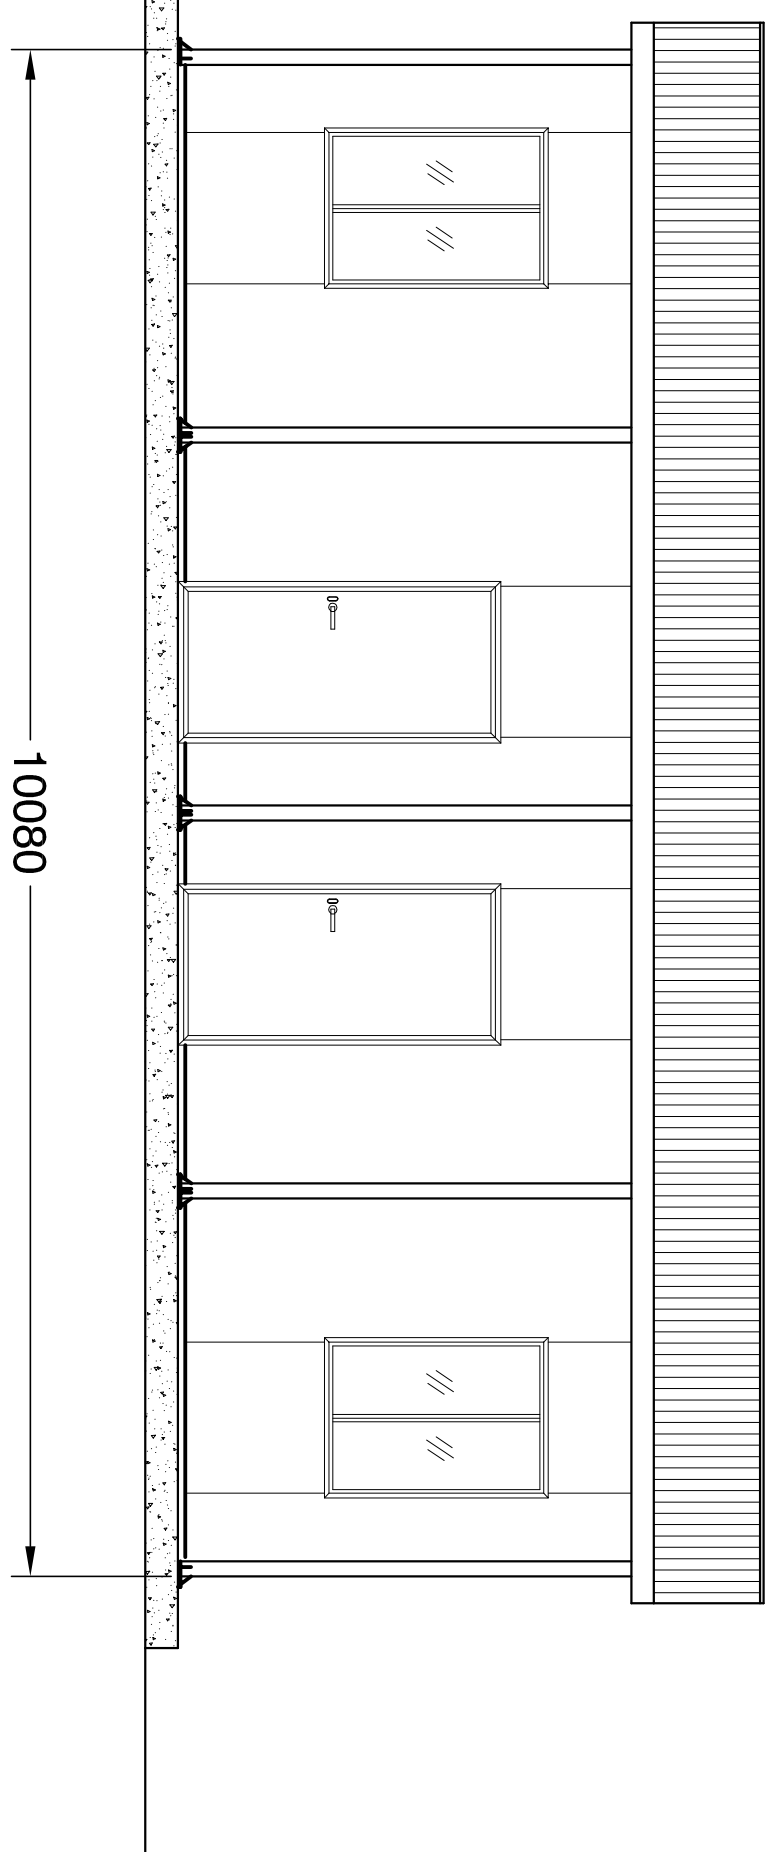


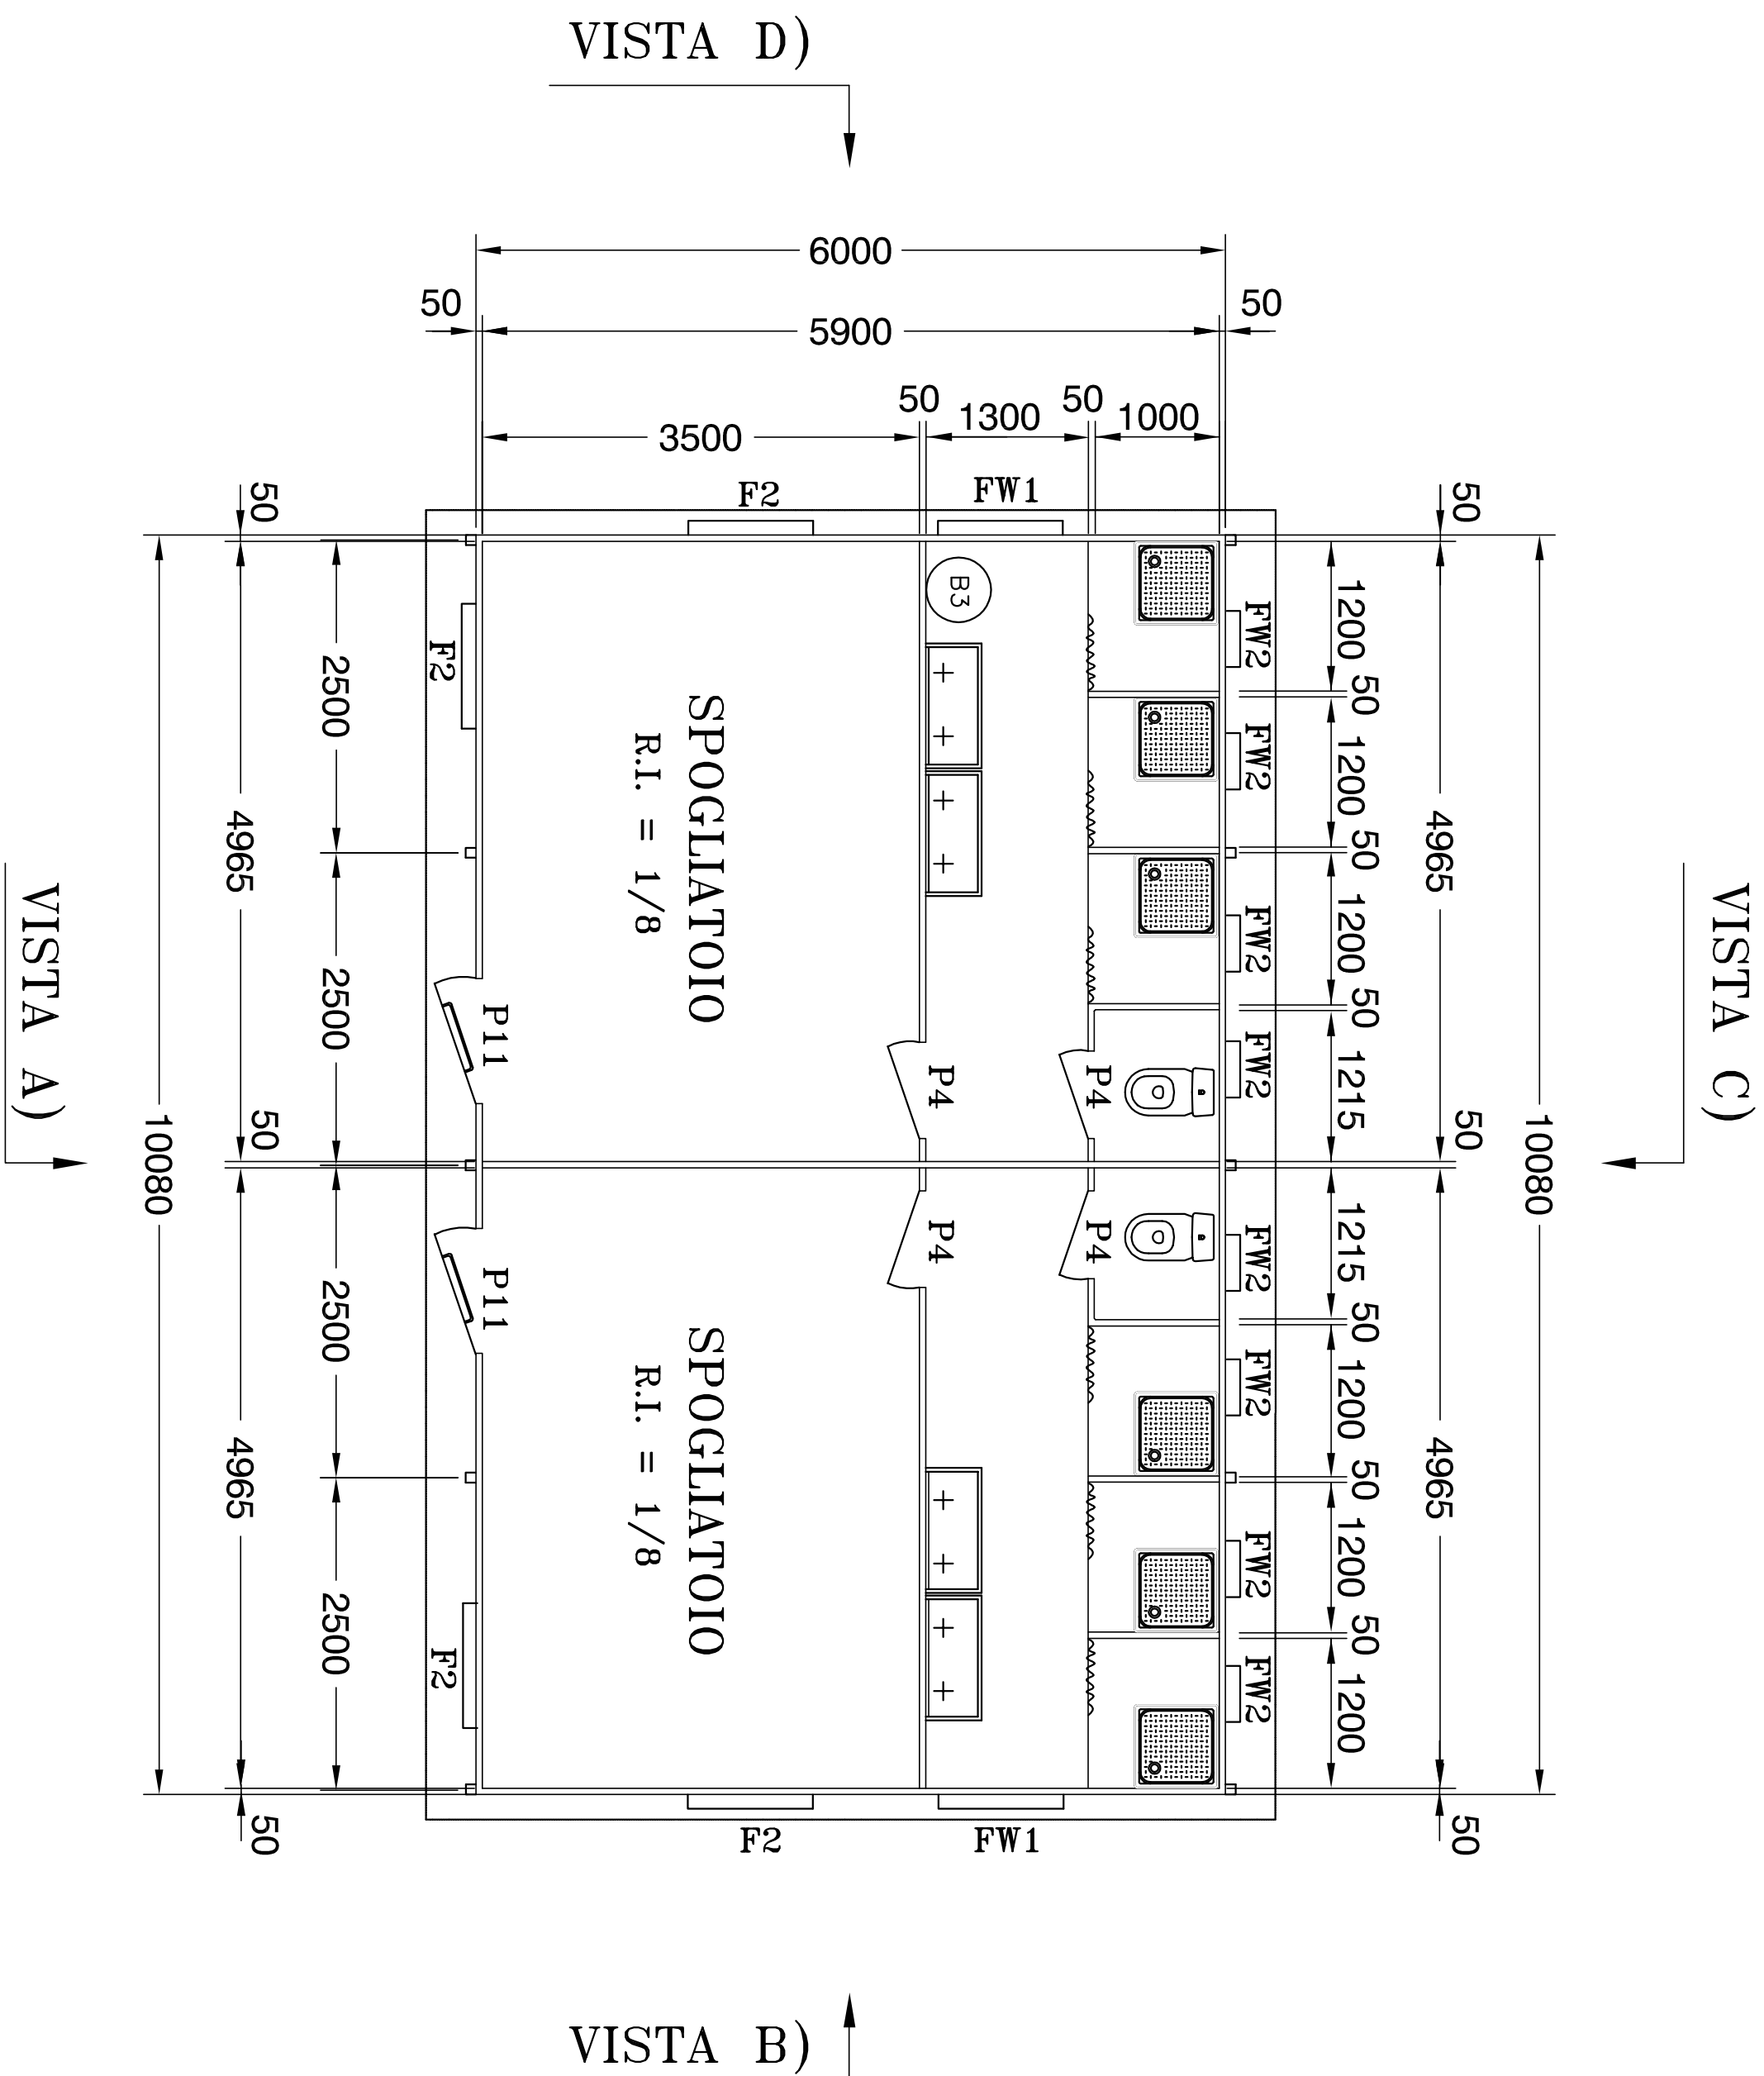

LEGENDA SERRAMENTI (DIMENSIONI LORDE)	
NUM.	DESCRIZIONE
P1	Porta esterna cieca, porta di manovra antipanco, struttura tipo CISA, mm. 1040 x 2100 H.
P4	Porta interna cieca, serratura tipo CISA, mm. 790 x 2100 H. dotata di ritorno automatico
P5	Finestra ad un'altezza fissa, viterificatore +9+4 + veneziana, mm. 1040 x 1480 H. (vetro opaco)
P11	Finestrino washdas, vetro pellicato, mm. 1000 x 560
P12	Finestrino washdas, vetro pellicato, mm. 580 x 560

LEGENDA IMPIANTO IDRICO		
STAB.	DESCRIZIONE	N°
②	Vaso W.C. in vetrochiglia con cassetta a zaino, sediletta in PVC	2
①	Lavabo a canale in ABS e 2 rubinetti acqua calda e fredda	4
■	Platto doccia in acciaio smaltato con fondina e rubinetteria acqua calda e fredda	6
③	Bollitore elettrico da Lt. 300 con rubinetti allacciamenti	1

IMPIANTO DI RISCALDAMENTO / RAFFRESCAMENTO
DESCRIZIONE
IMPIANTO DI RISCALDAMENTO: Realizzato mediante termocoloritori elettrici mobili o a parete IMPIANTO DI RAFFRESCAMENTO: Non previsto in dotazione

PREFABBRICATO AD USO SPOGLIATOIO
N° 1 UNITA' - H. INT. MT. 2,70 - MQ. 60,48

PREFABBRICATO AD USO SPOGLIATOIO

COMMITTENTE:

ALTA SORVEGLIANZA:

RFI
RETE FERROVIARIA ITALIANA
GRUPPO FERROVIE DELLO STATO ITALIANE

ITALFERR
GRUPPO FERROVIE DELLO STATO ITALIANE

GENERAL CONTRACTOR:

Consorzio Collegamenti Integrati Veloci


**INFRASTRUTTURE FERROVIARIE STRATEGICHE DEFINITE DALLA
LEGGE OBIETTIVO N.443/01**


TRATTA A.V./A.C. TERZO VALICO DEI GIOVI
PROGETTO ESECUTIVO

CA 26 - CANTIERE OPERATIVO GERBIDI COP10

**PREFABBRICATO USO SPOGLIAIO E DOCCE:
PIANTA, SEZIONI E PROSPETTI**

GENERAL CONTRACTOR	DIRETTORE LAVORI	SCALF 1:50
Contratto Cociv Ing. A. Pellicani		

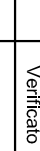PROGETTAZIONE							
Rev.	Descrizione modifiche	Redatto	Data	Verificato	Data	Progettista Autentica	Data
A/00	Prima Emissione	CDCIV	03/11/2014	CDCIV	03/11/2014	A. Pizzetti	03/11/2014
							

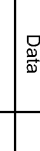

CDCIV
 Consulenza e Direzione
 Ing. Roberto Pizzetti
 Data: 03/11/2014
 Data di scadenza: 30/09/2015
 Oggetto: Progetto di
 n. 6271/R