POZZETTO SIFONATO TIPO "X" –FOGNATURA NERA–

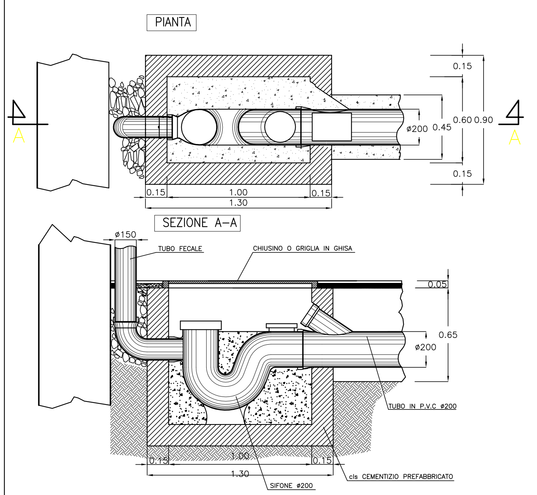

POZZETTO DI ISPEZIONE

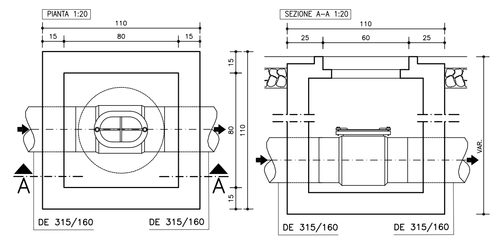

POZZETTO SIFONATO

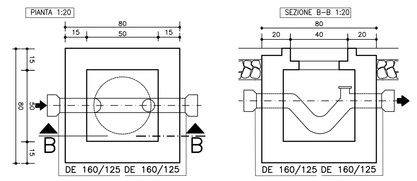

SEZIONE Y–Y

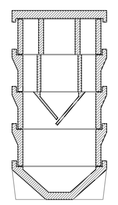

SEZIONE X–X

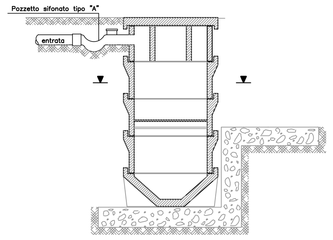

VISTA DALL'ALTO

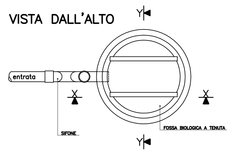

SERVIZIO PERSONE N.	20/3
ALTEZZA TOTALE (m)	2.20/1.50
VOLUME mc	8/0.75

ELEMENTI DI COMPOSIZIONE		
SIGLA	DENOMINAZIONE	ELEMENTI
FO	FONDO	1
A1	ANELLO DI PROLUNGA CAMERA FANGHI	2
A2	ANELLO SEPARATORE	3
P2	LASTRA OBLIQUA CORTA	1
P3	" LUNGA	1
A2	ANELLO PROLUNGA SEDIMENTAZIONE	1
P1	LASTRE VERTICALI	2
A1	ANELLO CON SIFONI	1
CO	COPERCHIO	1
NUMERO TOTALE ELEMENTI		13

VASCA IMHOFF A TENUTA

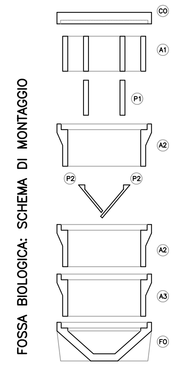

VASCA IMHOFF

DIAMETRO MASSIMO ESTERNO mt 2.30 = 1.10
DIAMETRO INTERNO mt 2.00 = 0.95
ATTRAVERSAMENTO FORO ENTRATA mt 0.22

SEZIONE TIPO SU STRADA BITUMATA 1:10

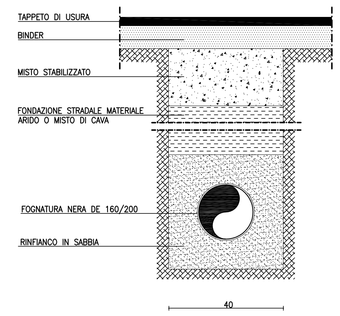

SEZIONE TIPO SU SUPERFICIE CEMENTATA 1:10

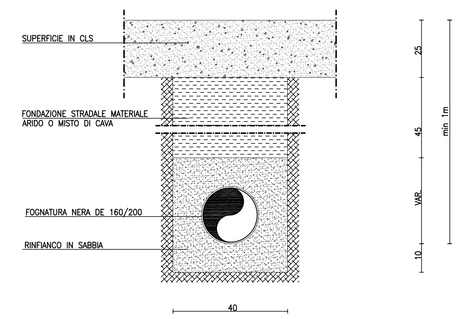

LEGENDA

- FOGNATURA ACQUE NERE DE 200 PVC SN4
- POZZETTO DI ISPEZIONE FOGNATURA NERA
- SISTEMA DI SMALTIMENTO ACQUE REFLUE CIVILI (W.C.+BAGNI+DOCCE) CON POZZETTO SIFONATO DA VERIFICARE CON PREFABBRICATORE

N.B.–VERIFICARE GLI ALLACCI CON I COSTRUTTIVI FORNITI DAL PREFABBRICATORE

LEGENDA

Pos.	Descrizione
1	Officina
2	Deposito olii nuovi
3	Deposito olii usati
4	Magazzino
5	Uffici
6	Servizi igienici
7	Vasca di disoleazione acque di lavaggio officina
8	Deposito bombole ossigeno
9	Deposito bombole acetilene
10a 10b 10c	Vasca di prima pioggia area ovest Vasca di prima pioggia area betonaggio Vasca di prima pioggia area est
11	Cabina punto consegna Enel
12	Cabine di trasformazione
13	Gruppo elettrogeno ed eventuale serbatoio gasolio
14	Spogliatoi e docce
15	Pesa a raso e cabina operatore
16	Lavaruote
17	Distributore carburante
18	Locale primo soccorso
19	Deposito materiali di servizio
20	Area per caratterizzazione terre e rocce da scavo (~1400 mc)
21	Guardiania
22	Container dotazioni di sicurezza
23	Fossa biologica Imhoff
23b	Fossa biologica Imhoff area betonaggio
24	Parcheggi
25	Impianto riscaldamento inerti (eventuale)
26	Impianto lavaggio autobetoniere
27	Impianto di betonaggio
28	Laboratorio e box provini materiali
29	Box attrezzature
30	Serbatoio acqua industriale/antincendio completo di gruppo di pompaggio
31	Pozzo per rifornimento idrico
32	Trattamento acque betonaggio
33	Stoccaggio inerti
34	Ufficio betonaggio
35	Stazione di sollevamento acque meteoriche

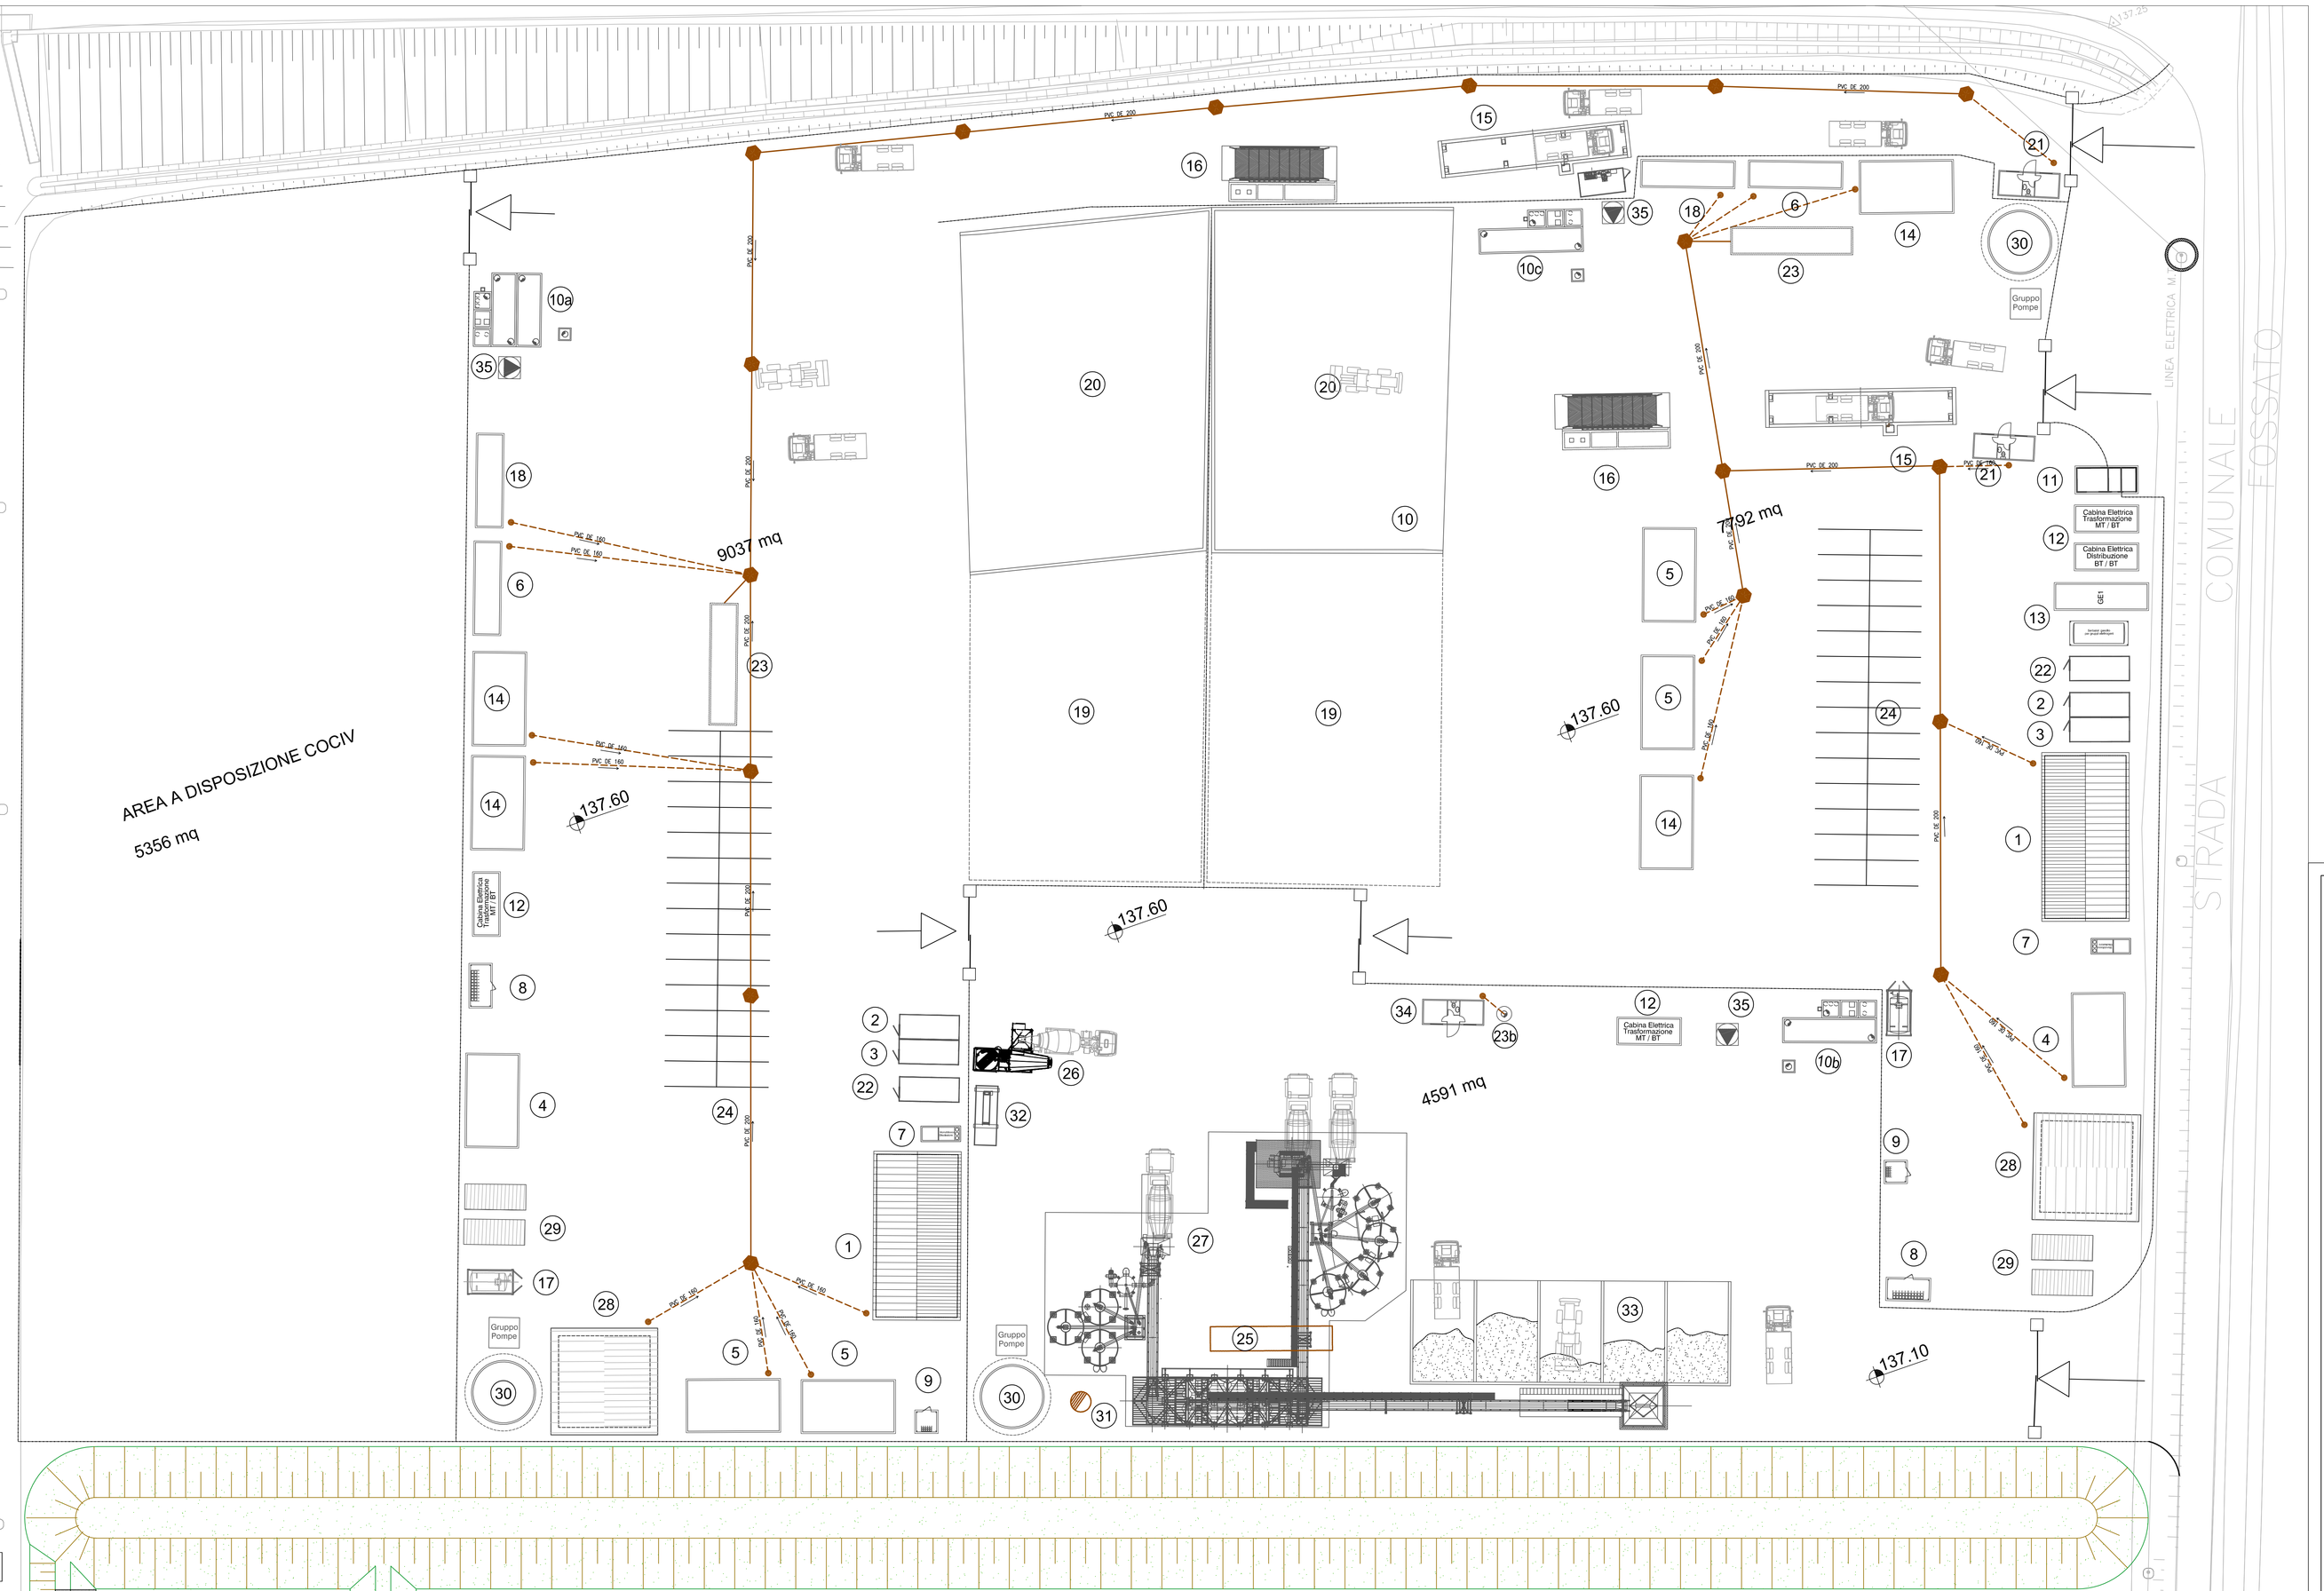

PLANIMETRIA 1:250

COMMITTENTE: RFI RETE FERROVIARIA ITALIANA – GRUPPO FERROVIE DELLO STATO ITALIANE

ALTA SORVEGLIANZA: ITALFERR – GRUPPO FERROVIE DELLO STATO ITALIANE

GENERAL CONTRACTOR: Consorzio Cociv – Consorzio Collegamenti Integrati Veloci

INFRASTRUTTURE FERROVIARIE STRATEGICHE DEFINITE DALLA LEGGE OBIETTIVO N.443/01

TRATTA A.V./A.C. TERZO VALICO DEI GIOVI
PROGETTO ESECUTIVO

CA 26 - CANTIERE OPERATIVO GERBIDI COP10

GENERAL CONTRACTOR	DIRETTORE LAVORI	SCALA:
Consorzio Cociv – Ing. A. Pellicola		VARIE

COMMESSA	LOTTO	FASE	ENTE	TIPO DOC.	OPERA/DISCIPLINA	PROGR.	REV.
I G 5 1	0 0	E	C V	A Z	C A 2 6 0 1	0 0 1	A

PROGETTAZIONE

Rev.	Descrizione emissione	Redatto	Data	Verificato	Data	Progettista Integratore	Data	IL PROGETTISTA
A00	Prima Emissione	COCIV	03/11/2014	COCIV	03/11/2014	A. Palomba	03/11/2014	Dott. Ing. Andrea Palomba Ordine Ingegneri Prov. TO n. 6211R

n. Elab. | Nome File: IG5100D42GNCP10.dwt
CUP: F81H92000000008

Scala di plot: 1: