## POZZETTI PREFABBRICATI IN CLS ø1200 DI ISPEZIONE CON CHIUSINO E CON CADITOIA

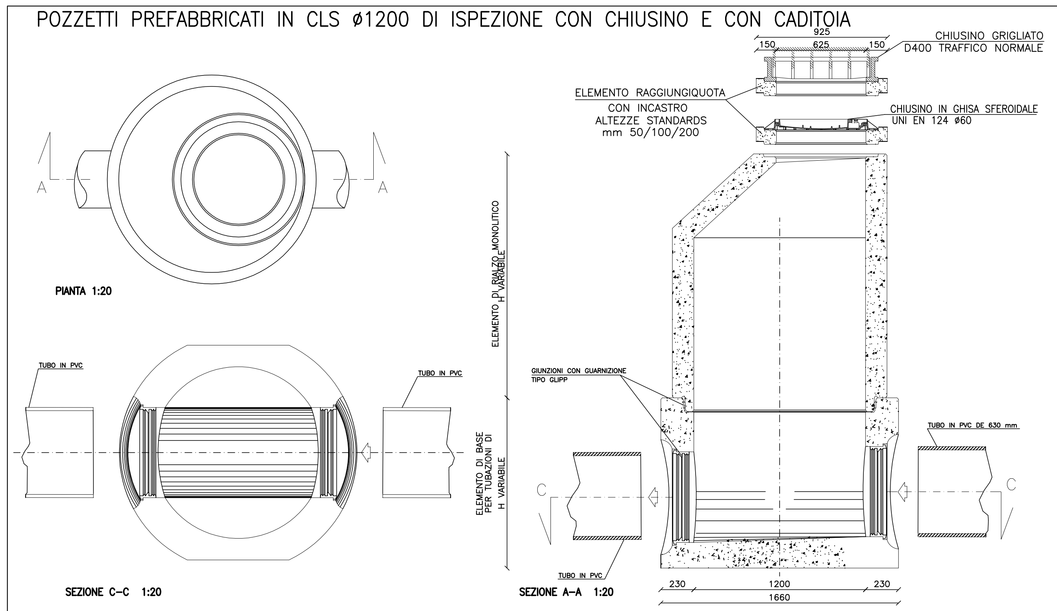


## FOGNATURA STRADA E PARCHEGGIO: PARTICOLARE 1:20

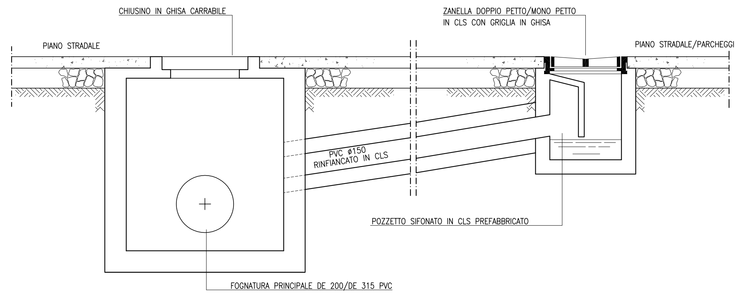


## PART. CANALETTA CON GRIGLIA CONTINUA 1:10

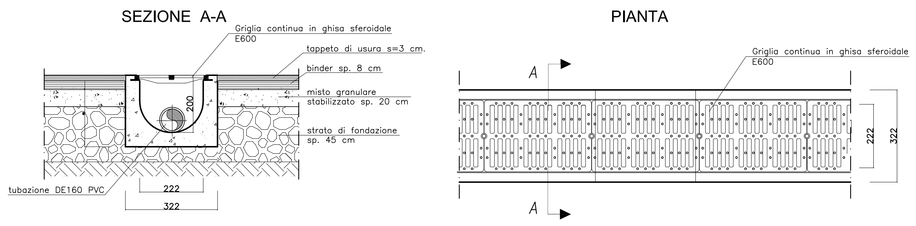


## LEGENDA

| | |
|---|---|
| | RETE FOGNATURA BIANCA |
| | POZZETTO DI ISPEZIONE FOGNATURA BIANCA 100x100 CON CHIUSINO D'ISPEZIONE |
| | POZZETTO SEPARATORE ACQUE DI PRIMA PIOGGIA |
| | STAZIONE DI SOLLEVAMENTO |
| | POZZETTO DI ISPEZIONE FOGNATURA BIANCA CON CADITOIA STRADALE |
| | PLUVIALE (DIMENSIONI E CARATTERISTICHE DA DEFINIRE CON PREFABBRICATORE) |
| | POZZETTO FISCALE |
| P 138.09 | QUOTA FONDO TUBO (SCORRIMENTO) |
| | CANALETTA GRIGLIA CONTINUA |
| | POZZETTO DI DECANTAZIONE 160X130 CARRABILE |
| | VASCA DI CALMA |

N.B.–VERIFICARE GLI ALLACCI CON I COSTRUTTIVI FORNITI DAL PREFABBRICATORE

## LEGENDA

| Pos. | Descrizione |
|---|---|
| 1 | Officina |
| 2 | Deposito olii nuovi |
| 3 | Deposito olii usati |
| 4 | Magazzino |
| 5 | Uffici |
| 6 | Servizi igienici |
| 7 | Vasca di disoleazione acque di lavaggio officina |
| 8 | Deposito bombole ossigeno |
| 9 | Deposito bombole acetilene |
| 10a<br>10b<br>10c | Vasca di prima pioggia area ovest<br>Vasca di prima pioggia area betonaggio<br>Vasca di prima pioggia area est |
| 11 | Cabina punto consegna Enel |
| 12 | Cabine di trasformazione |
| 13 | Gruppo elettrogeno ed eventuale serbatoio gasolio |
| 14 | Spogliatoi e docce |
| 15 | Pesa a raso e cabina operatore |
| 16 | Lavaruote |
| 17 | Distributore carburante |
| 18 | Locale primo soccorso |
| 19 | Deposito materiali di servizio |
| 20 | Area per caratterizzazione terre e rocce da scavo ( ~1400 mc ) |
| 21 | Guardiania |
| 22 | Container dotazioni di sicurezza |
| 23 | Fossa biologica Imhoff |
| 23b | Fossa biologica Imhoff area betonaggio |
| 24 | Parcheggi |
| 25 | Impianto riscaldamento inerti ( eventuale ) |
| 26 | Impianto lavaggio autobetoniere |
| 27 | Impianto di betonaggio |
| 28 | Laboratorio e box provini materiali |
| 29 | Box attrezzature |
| 30 | Serbatoio acqua industriale/antincendio completo di gruppo di pompaggio |
| 31 | Pozzo per rifornimento idrico |
| 32 | Trattamento acque betonaggio |
| 33 | Stoccaggio inerti |
| 34 | Ufficio betonaggio |
| 35 | Stazione di sollevamento acque meteoriche |

## SEZIONE TIPO SU STRADA BITUMATA 1:10

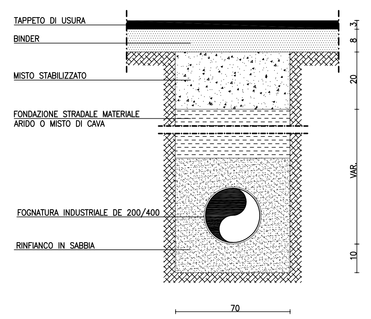


## SEZIONE TIPO SU SUPERFICIE CEMENTATA 1:10

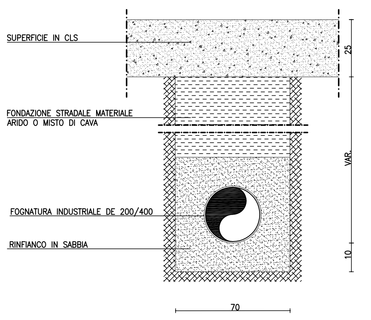


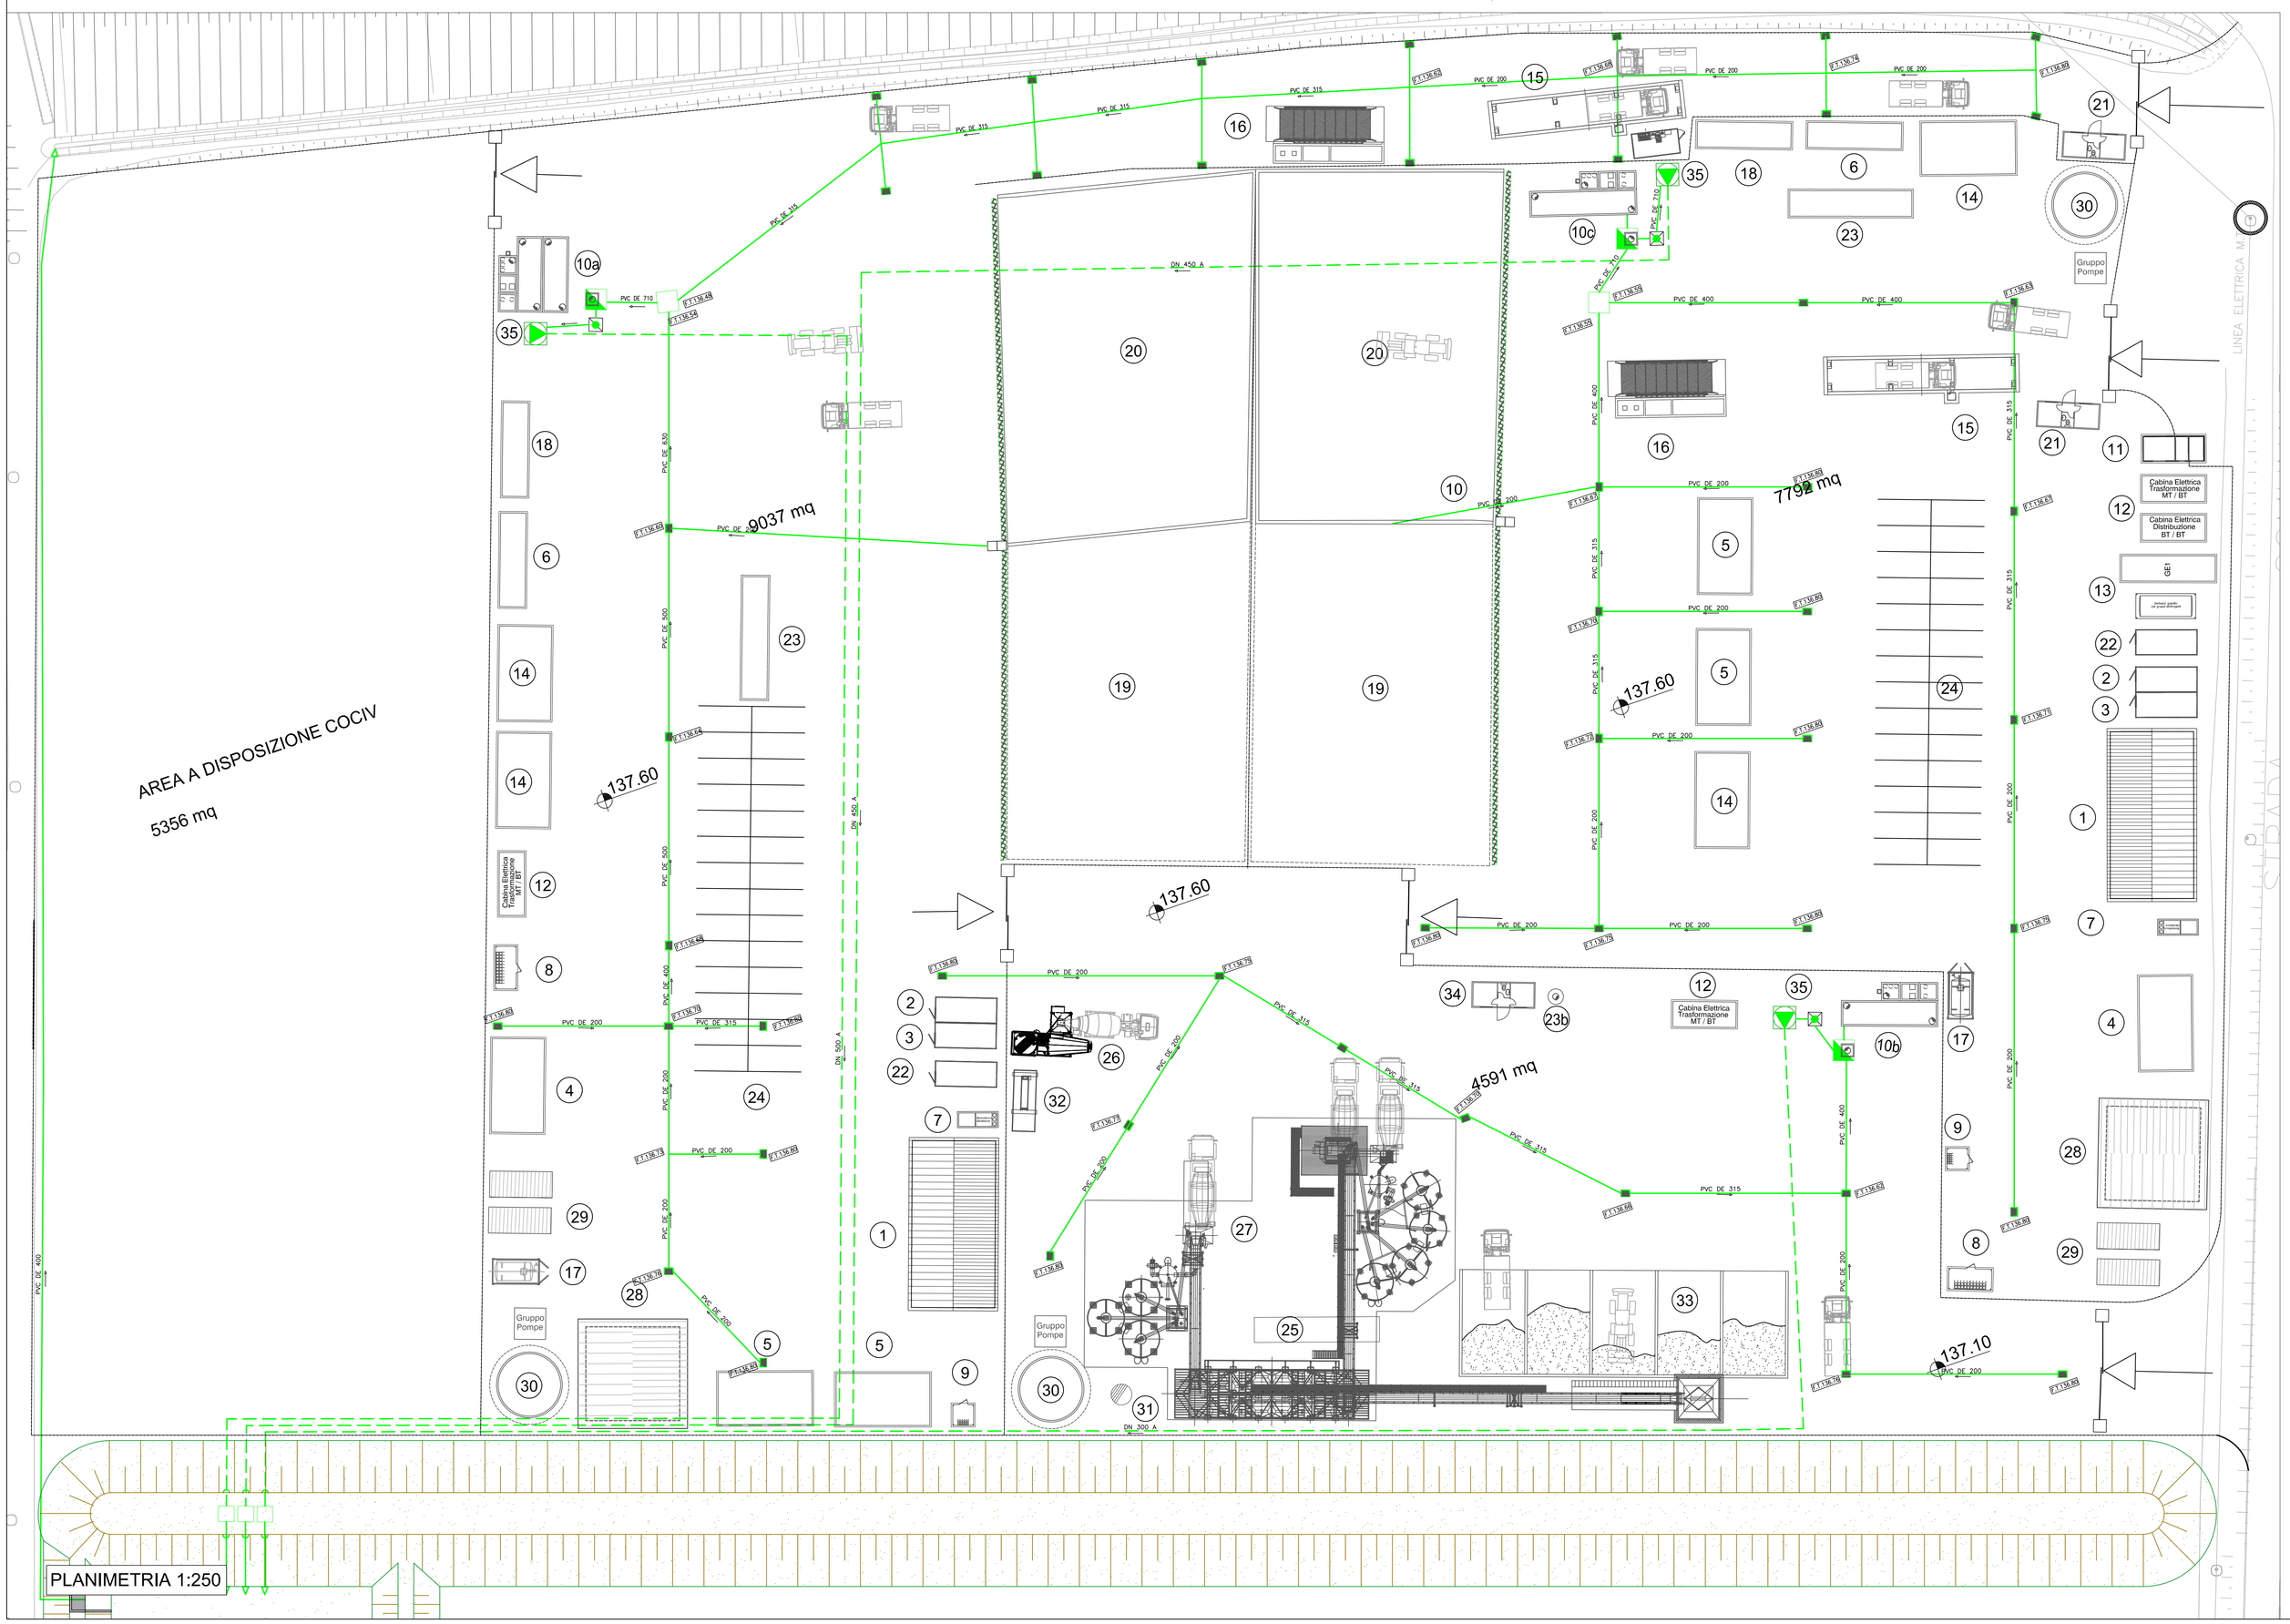


COMMITTENTE:

RFI RETE FERROVIARIA ITALIANA
GRUPPO FERROVIE DELLO STATO ITALIANE

ALTA SORVEGLIANZA:

ITALFERR
GRUPPO FERROVIE DELLO STATO ITALIANE

GENERAL CONTRACTOR:

Consorzio Cooperativo Integrato Valsusa

INFRASTRUTTURE FERROVIARIE STRATEGICHE DEFINITE DALLA LEGGE OBIETTIVO N.443/01

TRATTA A.V./A.C. TERZO VALICO DEI GIOVI
PROGETTO ESECUTIVO

CA 26 - CANTIERE OPERATIVO GERBIDI COP10

PLANIMETRIA SOTTOSERVIZI
Rete fognatura acque meteoriche e particolari costruttivi

| GENERAL CONTRACTOR | DIRETTORE LAVORI | SCALA: |
|---|---|---|
| Consorzio Cociv<br>Ing. A. Pellicola | | VARIE |

| COMMESSA | LOTTO | FASE | ENTE | TIPO DOC. | OPERA/DISCIPLINA | PROGR. | REV. |
|---|---|---|---|---|---|---|---|
| IG51 | 00 | E | CV | AZ | CA2601 | 002 | A |

PROGETTAZIONE

| Rev. | Descrizione emissione | Redatto | Data | Verificato | Data | Progettista Integratore | Data | IL PROGETTISTA |
|---|---|---|---|---|---|---|---|---|
| A00 | Prima Emissione | COCIV | 03/11/2014 | COCIV | 03/11/2014 | A. Palomba | 03/11/2014 | Dott. Ing. A. Palomba Ordine Ingegneri Prov. TO n. 6271 S |

n. Elab.

Nome File: IG51E0GG00VI0048

CUP: F81H92000000008

Scala di plot: 1: 1