



SEZ. A-A VASCA DI LAMINAZIONE

Scala 1:100

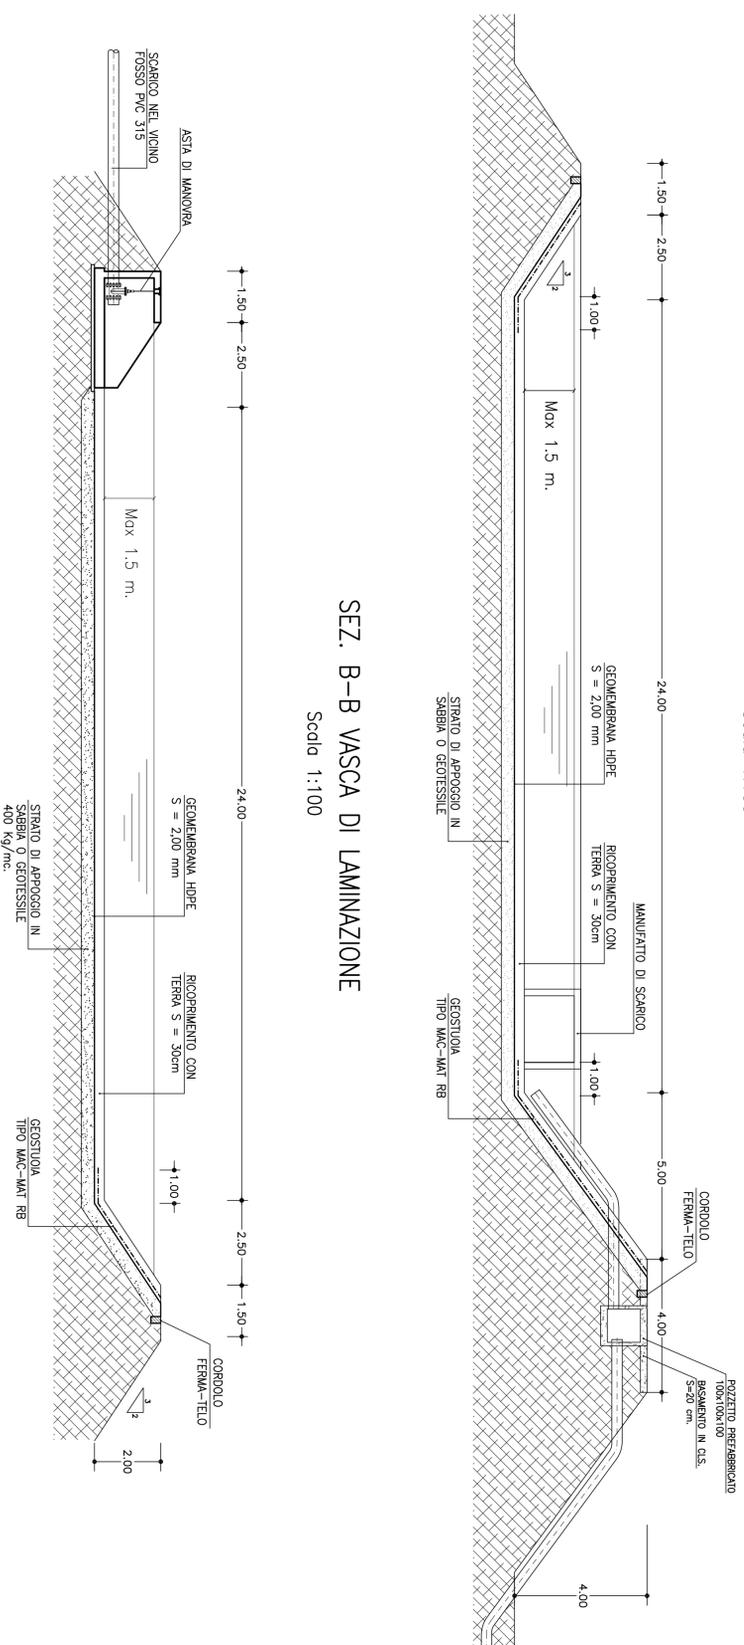



SEZ. B-B VASCA DI LAMINAZIONE

Scala 1:100

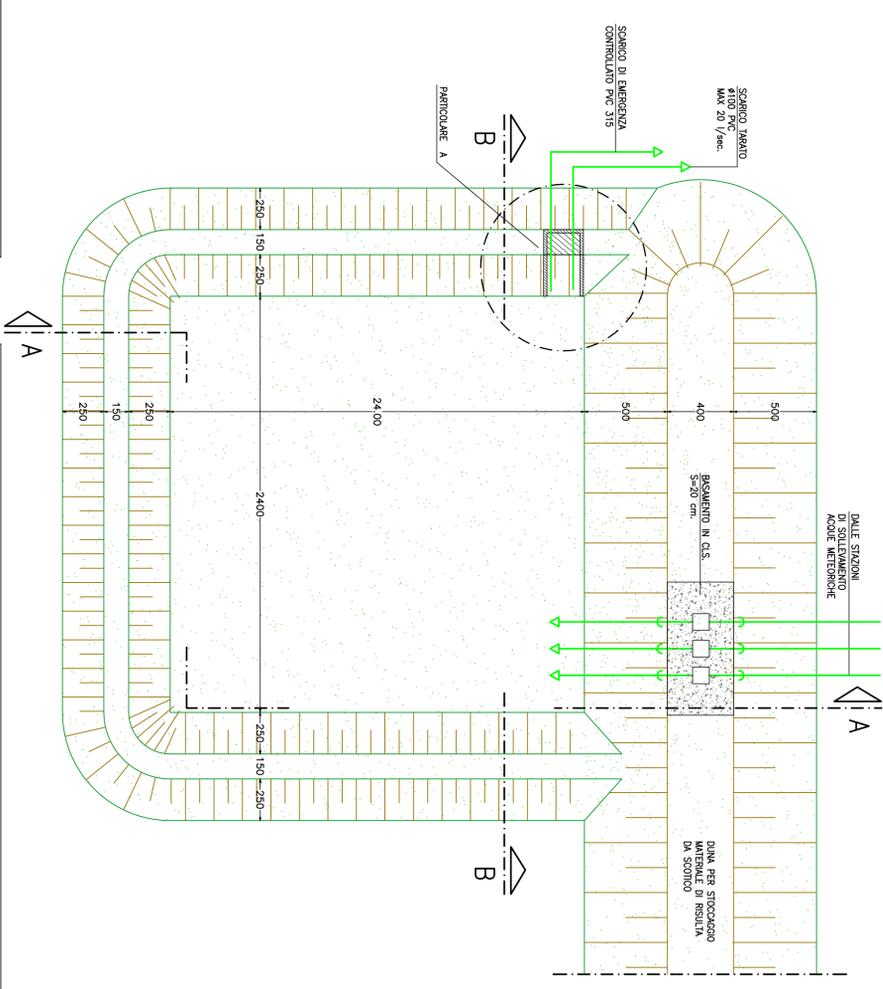

PARTICOLARE "A"

SEZIONE B-B - 1:50

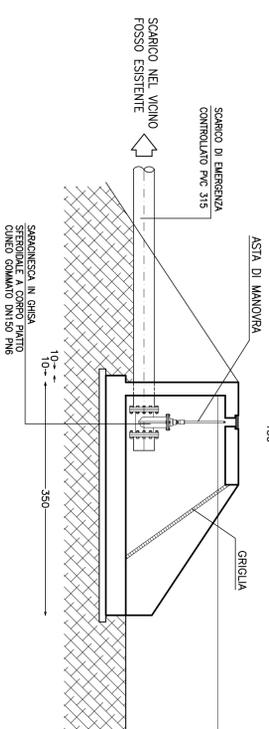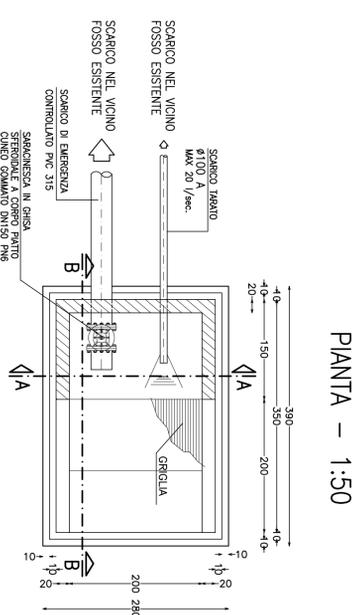


MATERIALI


CLS C30/35
ACCIAIO B450C
MAGNONE C15/20 SPESORE: 15-20cm
COPRIFERRO MINIMO 3CM
TIRAFONDI: VITE CLASSE 8.8 - DADO 6S
ACCIAIO PER CARPENTERIE: Fe 360
INCIDENZA FERRO: 150 Kg/mc.
N.B.
sovraposizione rete elettrosaldato
min. 40 cm.
sovraposizione minima ferri 40 diam.
copriferro min. 4 cm.

PIANTA VASCA DI LAMINAZIONE

Scala 1:200

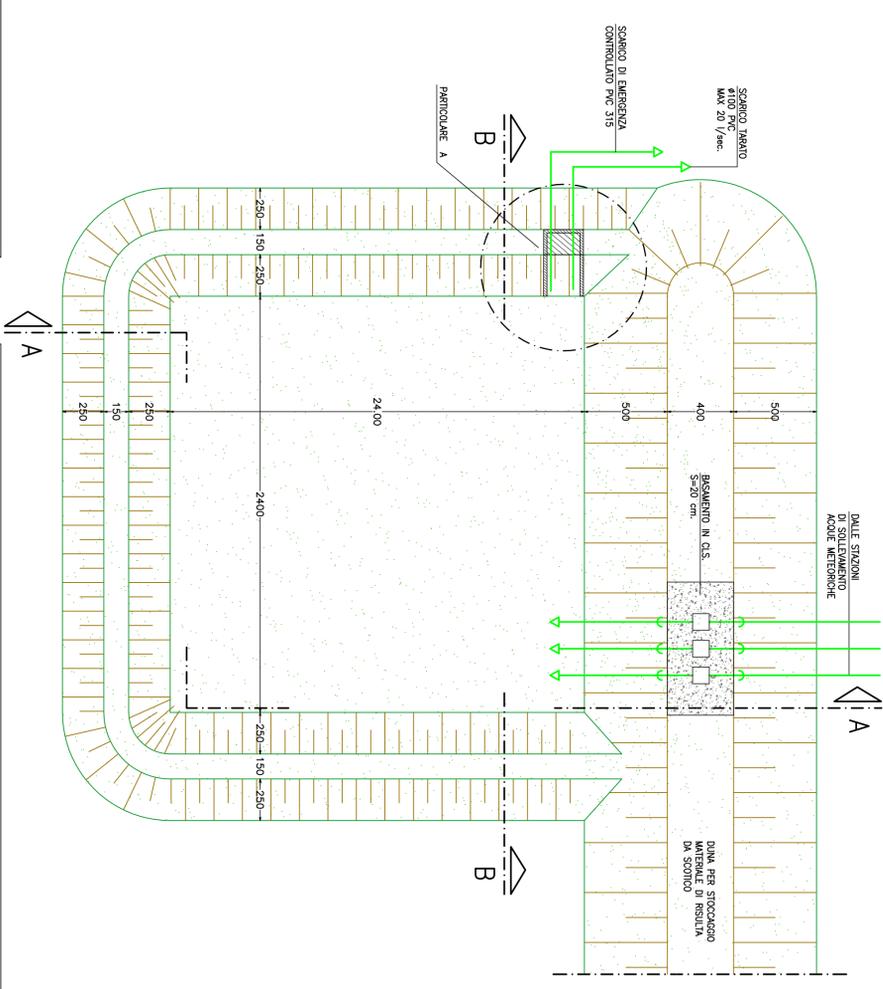


PIANTA - 1:50

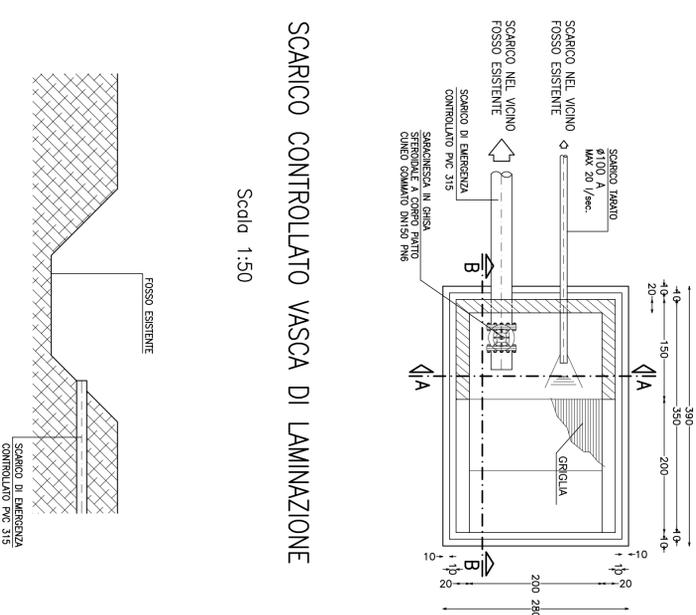


SCARICO CONTROLLATO VASCA DI LAMINAZIONE


Scala 1:50

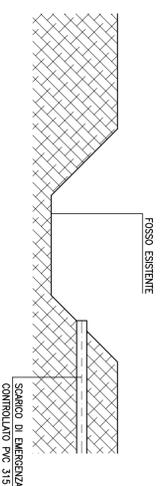


PIANTA COPERTURA - 1:50

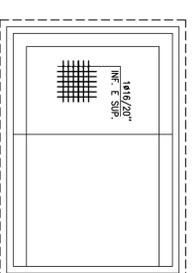

SEZIONE B-B - 1:50

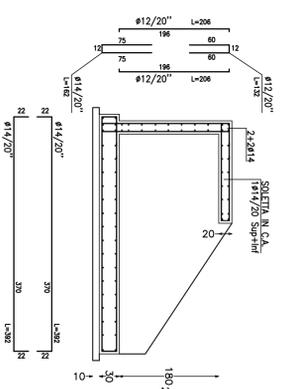

SEZIONE B-B - 1:50

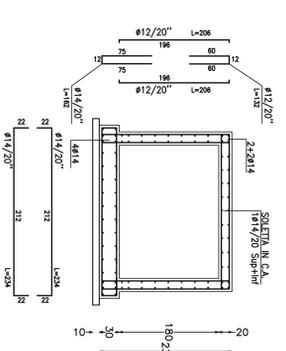

COMITENTE:

ALTA SORVEGLIANZA:
GRUPPO FERROVIARIA ITALIANA
GRUPPO FERROVIE DELLO STATO ITALIANO

GRUPPO FERROVIE DELLO STATO ITALIANO

ALTA SORVEGLIANZA:

GRUPPO FERROVIE DELLO STATO ITALIANO

GENERAL CONTRACTOR:

GRUPPO FERROVIE DELLO STATO ITALIANO

INFRASTRUTTURE FERROVIARIE STRATEGICHE DEFINITE DALLA
LEGGE OBIETTIVO N.443/01
TRATTA A.V./A.C. TERZO VALICO DEI GIOVI
PROGETTO ESECUTIVO

CA 26- CANTIERE OPERATIVO GERBIDI COP10

OPERE IDRAULICHE DI LAMINAZIONE
VASCA DI ACCUMULO: PIANTE, SEZIONI E PARTICOLARI

GENERAL CONTRACTOR:

CONTRATTO
COCIV
Ing. A. Pichella

DIRETTORE LAVORI

SCALA:
VARIE

PROGETTAZIONE	LOTTO	FASE	ENTE	TIPO DOC.	OPERABILI/PRIMA	PROGR.	REV.
1	0	E	CIV	AZ	CA26	01	A

Rev.	Descrizione emissione	Redatto	Data	Verificato	Data	Progettista	Data	Elaboratore	Data
A00	Primo Emblema	COCIV	03/11/2014	COCIV	03/11/2014	A. Pichella	03/11/2014		