PIANTA
Scala 1 : 50

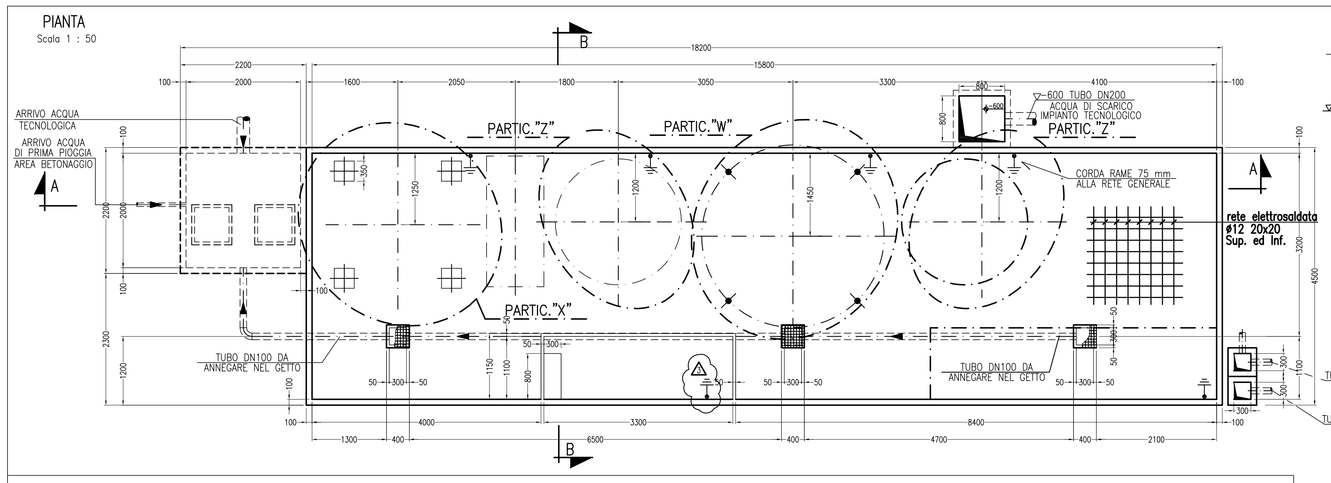

SEZIONE A–A
Scala 1 : 50

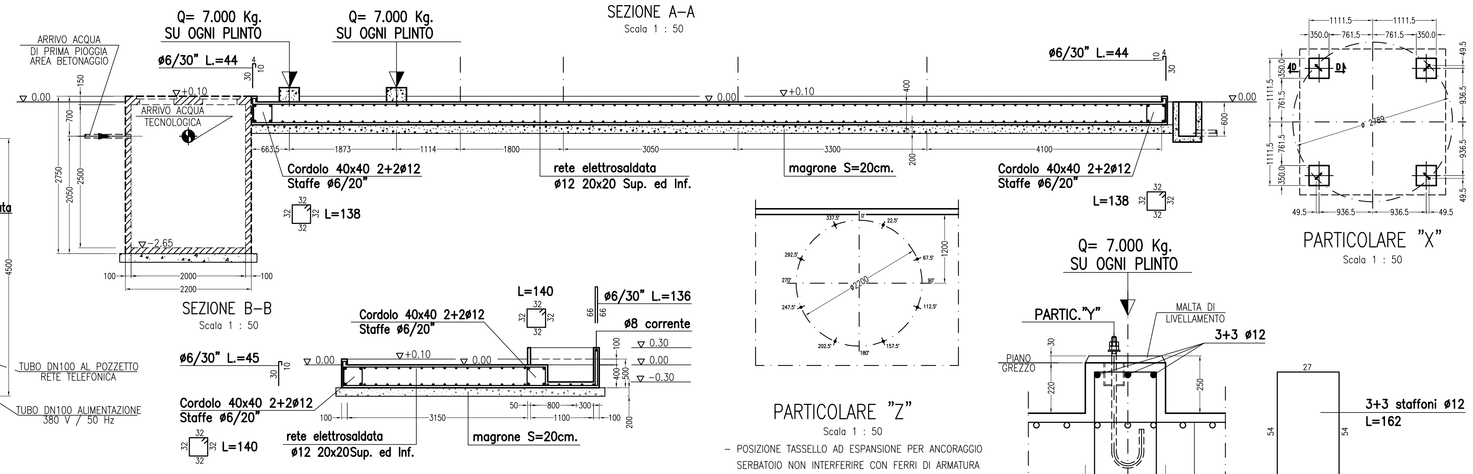

SEZIONE B–B
Scala 1 : 50

PARTICOLARE "Z"
Scala 1 : 50

– POSIZIONE TASSELLO AD ESPANSIONE PER ANCORAGGIO SERBATOIO NON INTERFERIRE CON FERRI DI ARMATURA

PARTICOLARE "X"
Scala 1 : 50

Q= 7.000 Kg.
SU OGNI PLINTO

rete elettrosaldata ø12 20x20 Sup. ed Inf.

SEZIONE D–D
Scala 1 : 10

PARTICOLARE "W"
Scala 1 : 50

– POSIZIONE TASSELLO AD ESPANSIONE PER ANCORAGGIO SERBATOIO NON INTERFERIRE CON FERRI DI ARMATURA

PIANTA
Scala 1:50

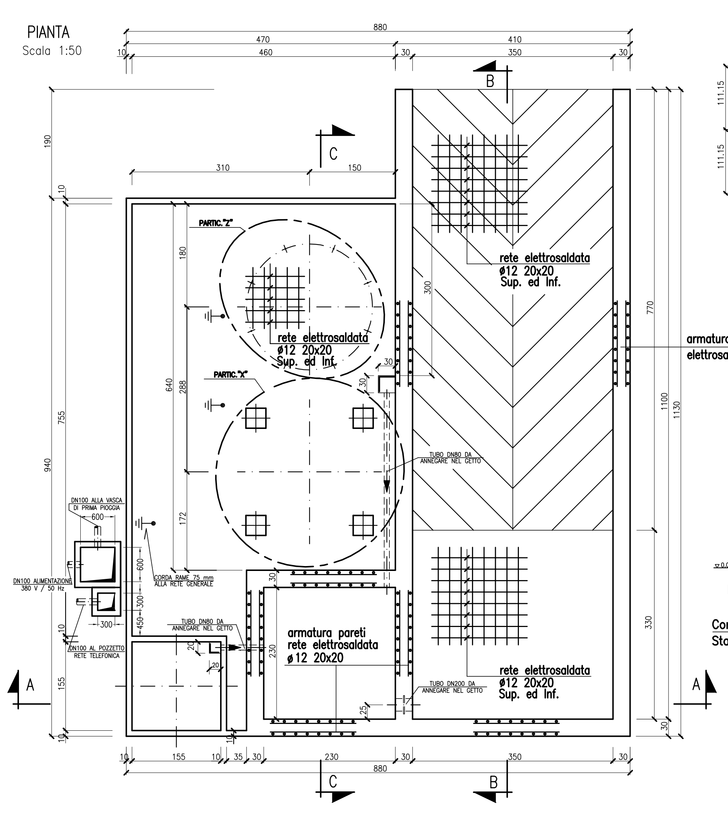

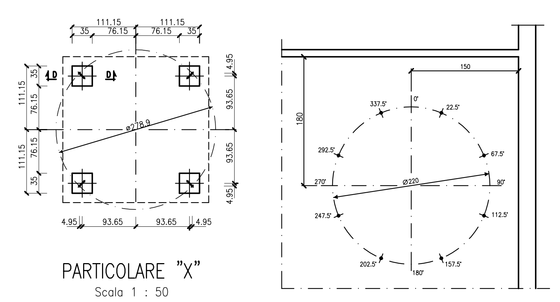

PARTICOLARE "X"
Scala 1 : 50

PARTICOLARE "Z"
Scala 1:50

– POSIZIONE TASSELLO AD ESPANSIONE PER ANCORAGGIO SERBATOIO NON INTERFERIRE CON FERRI DI ARMATURA

armatura pareti rete elettrosaldata ø12 20x20

SEZIONE C–C
Scala 1:50

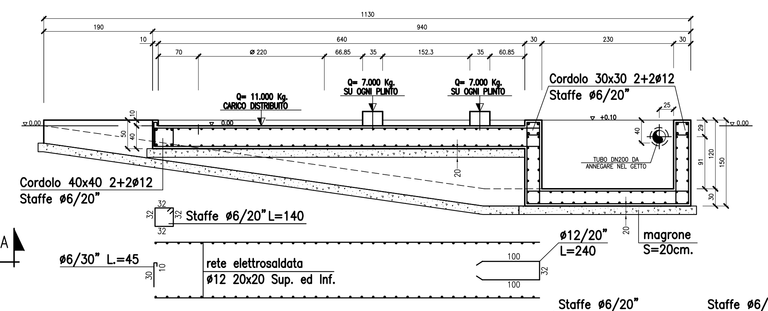

SEZIONE A–A
Scala 1:50

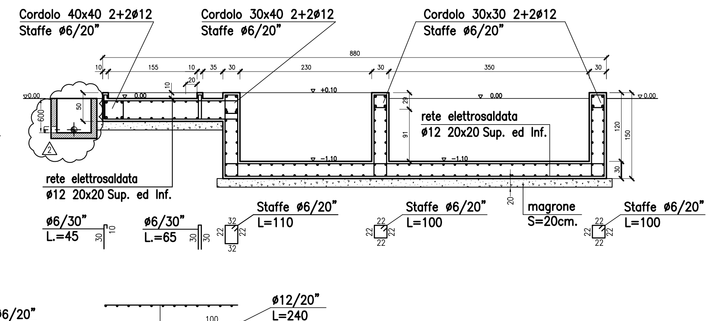

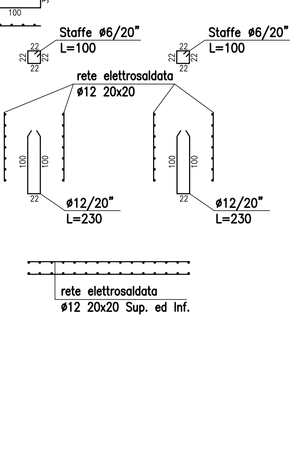

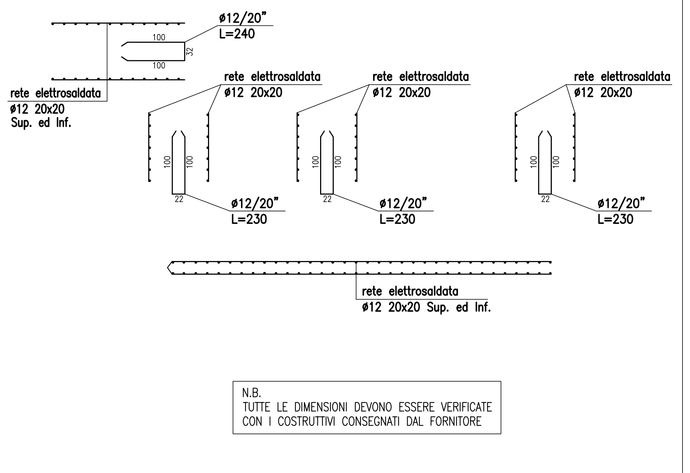

Cordolo 30x30 2+2ø12 Staffe ø6/20"

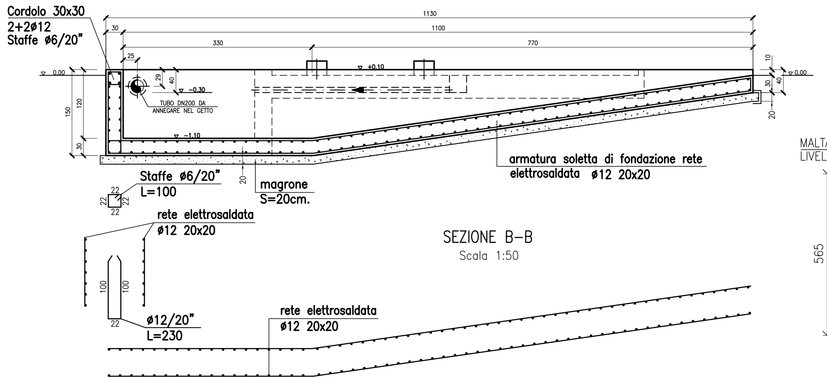

SEZIONE B–B
Scala 1:50

PARTICOLARE "Y"
N. 4 PEZZI
Scala 1:10
DIMENSIONI IN mm.

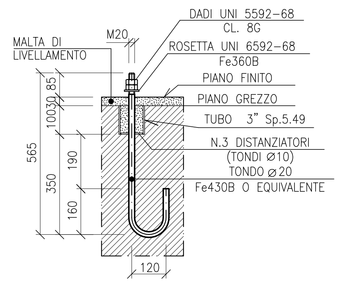

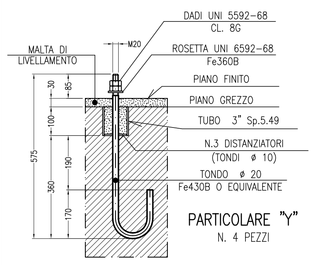

PARTICOLARE "Y"
N. 4 PEZZI

MATERIALI
CLS C30/35
ACCIAIO B450C
MAGRONE C15/20 SPESSORE: 15–20cm
COPRIFERRO MINIMO 3CM
TIRAFONDI: VITE CLASSE 8.8 – DADO 6S
ACCIAIO PER CARPENTERIE: Fe 360
INCIDENZA FERRO: 150 Kg/mc.

N.B.
TUTTE LE DIMENSIONI DEVONO ESSERE VERIFICATE CON I COSTRUTTIVI CONSEGNATI DAL FORNITORE

NOTE:

– LE TUBAZIONI, DOVRANNO ESSERE PROTETTE ALLE DUE ESTREMITA' MEDIANTE TAPPI ADEGUATI PER IMPEDIRNE L'INTASAMENTO.
– LE QUOTE ALTIMETRICHE SONO ESPRESSE IN METRI AL FINITO
– TUTTE LE QUOTE INERENTI ALLE OPERE CIVILI SONO ESPRESSE IN MM. E SI INTENDONO AD OPERE MURARIE FINITE.
– IL MANUFATTO DOVE ESSERE A PERFETTA TENUTA IDRAULICA
– I FORI PREVISTI PER IL PASSAGGIO TUBAZIONI DOVRANNO ESSERE TAMPONATI CON MALTE ESPANSIVE E A PERFETTA TENUTA IDRAULICA DOPO LA POSA DELLE STESSE

COMMITTENTE:
RFI RETE FERROVIARIA ITALIANA
GRUPPO FERROVIE DELLO STATO ITALIANE

ALTA SORVEGLIANZA:
ITALFERR
GRUPPO FERROVIE DELLO STATO ITALIANE

GENERAL CONTRACTOR:
Consorzio Cooperative Costruzioni
Consorzio Collegamenti Integrati Veloci

INFRASTRUTTURE FERROVIARIE STRATEGICHE DEFINITE DALLA LEGGE OBIETTIVO N.443/01

TRATTA A.V./A.C. TERZO VALICO DEI GIOVI
PROGETTO ESECUTIVO

CA 26 - CANTIERE OPERATIVO GERBIDI COP10

IMPIANTO LAVAGGIO AUTOBETONIERE:
PIANTE, SEZIONI E PARTICOLARI

GENERAL CONTRACTOR	DIRETTORE LAVORI	SCALA:
Consorzio Cociv, Ing. A. Pellicciai		VARIE

COMMESSA	LOTTO	FASE	ENTE	TIPO DOC.	OPERA/DISCIPLINA	PROGR.	REV.
I G 5 1	0 0	E	C V	B Z	C A 2 6 0 1	0 0 5	A

PROGETTAZIONE

Rev.	Descrizione emissione	Redatto	Data	Verificato	Data	Progettista Integratore	Data	IL PROGETTISTA
A00	Prima Emissione	COCIV	03/11/2014	COCIV	03/11/2014	A. Pallottino	03/11/2014	Dott. Ing. Alessandro Pellicciai Ordine degli Ingegneri Prov. TO n. 6271 R

n. Elab. | Nome File: IG5100D40CA2601A00 | CUP: F81H92000000008

Scala di plot: 1