Vista frontale corpo base centrale

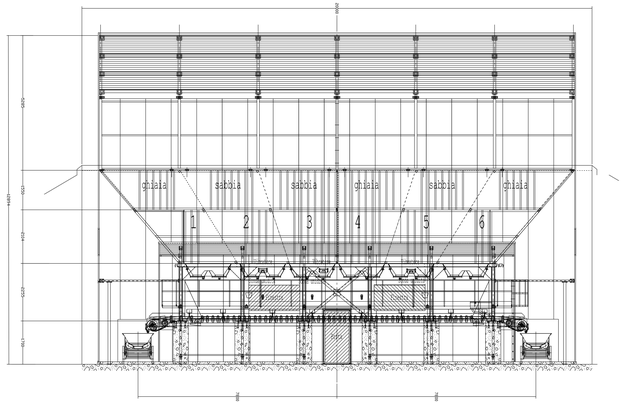

Pianta globale impianto betonaggio

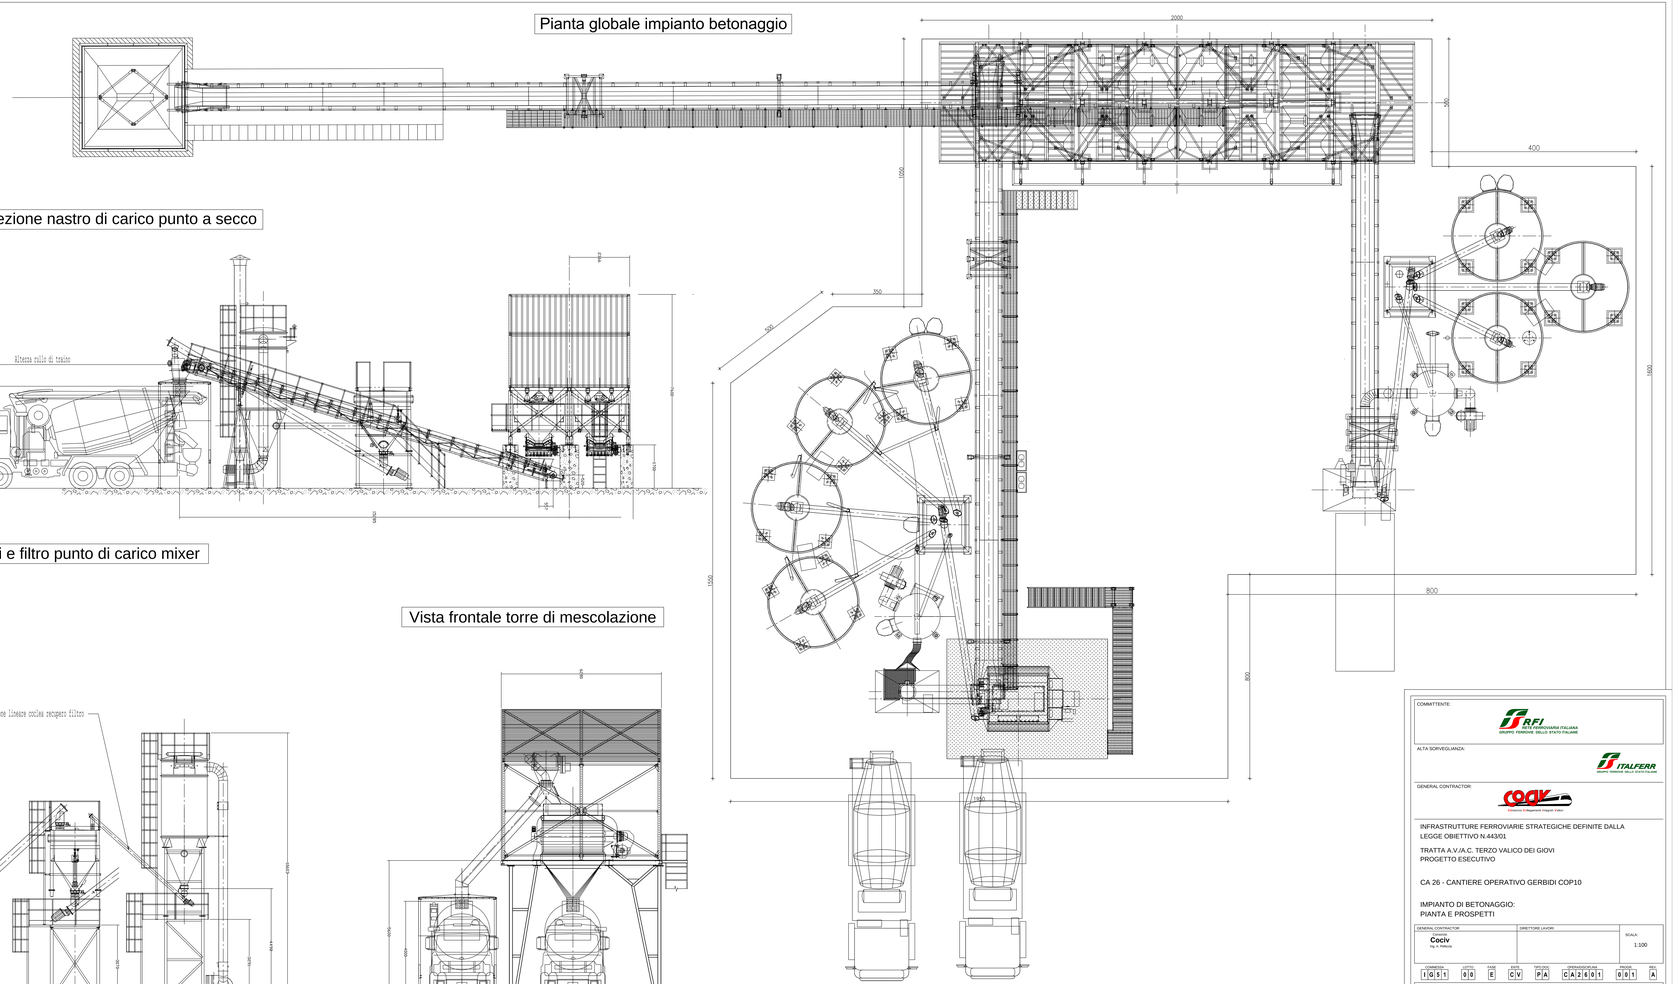

Sezione nastro di carico punto a secco

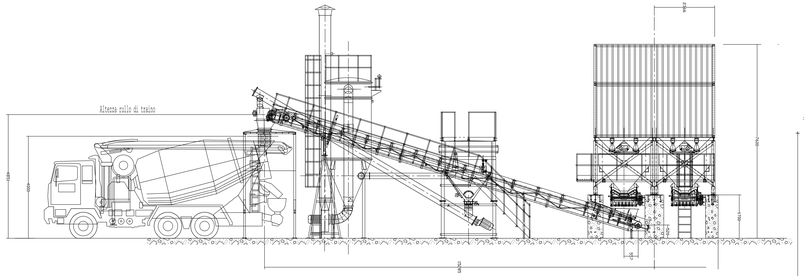

Sezione coclee sili e filtro punto di carico secco

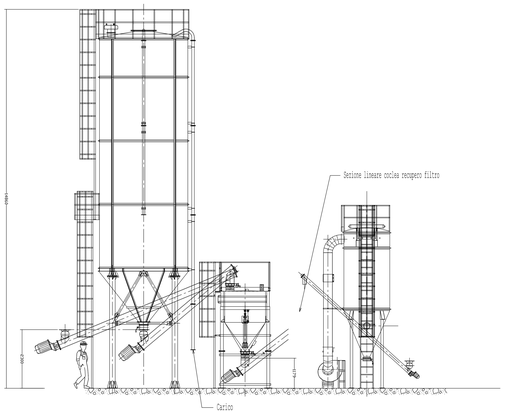

Sezione coclee sili e filtro punto di carico mixer

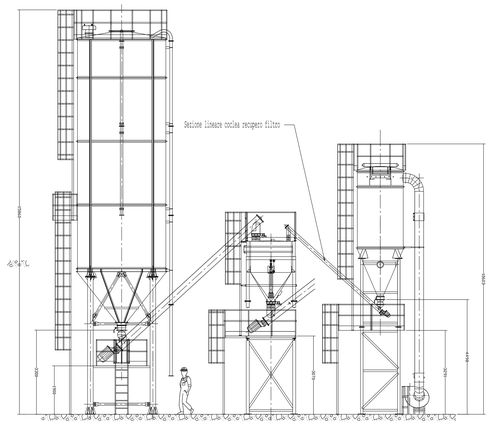

Vista frontale torre di mescolazione

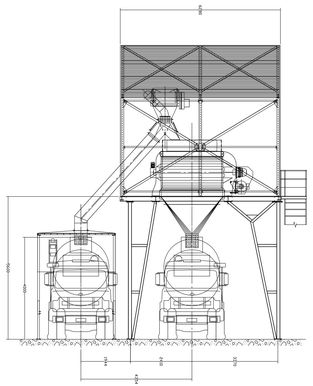

COMMITTENTE:

RFI RETE FERROVIARIA ITALIANA
GRUPPO FERROVIE DELLO STATO ITALIANE

ALTA SORVEGLIANZA:

ITALFERR
GRUPPO FERROVIE DELLO STATO ITALIANE

GENERAL CONTRACTOR:

coociv
Consorzio Collegamenti Integrati Veloci

INFRASTRUTTURE FERROVIARIE STRATEGICHE DEFINITE DALLA LEGGE OBIETTIVO N.443/01

TRATTA A.V./A.C. TERZO VALICO DEI GIOVI
PROGETTO ESECUTIVO

CA 26 - CANTIERE OPERATIVO GERBIDI COP10

IMPIANTO DI BETONAGGIO:
PIANTA E PROSPETTI

GENERAL CONTRACTOR	DIRETTORE LAVORI	SCALA:
Cociv Ing. A. Felicetti		1:100

COMMESSA	LOTTO	FASE	ENTE	TIPO DOC.	OPERA/DISCIPLINA	PROGR.	REV.
I G 5 1	0 0	E	C V	P A	C A 2 6 0 1	0 0 1	A

PROGETTAZIONE

Rev.	Descrizione emissione	Redatto	Data	Verificato	Data	Progettista Integratore	Data	IL PROGETTISTA
A00	Prima Emissione	COCIV	03/12/2014	COCIV	03/12/2014	A. Palermo	03/12/2014	coociv Consorzio Collegamenti Integrati Veloci Ing. A. Palermo Ordine Ingegneri Prov. Ravenna n. 721 IL REFERENTE PER L'INTEGRAZIONE Ing. M.G. A

IL CGIS

Nome File: IG51EE0CVPACA2601001.dwg
CUP: F81H92000000008

Scala di plot: 1 : 1