PROFILO ASSE

SEZIONE 6

PROGRESSIVA 60.00

SCOTICO: 38.75 mq.
RIPORTO: 66.06 mq.

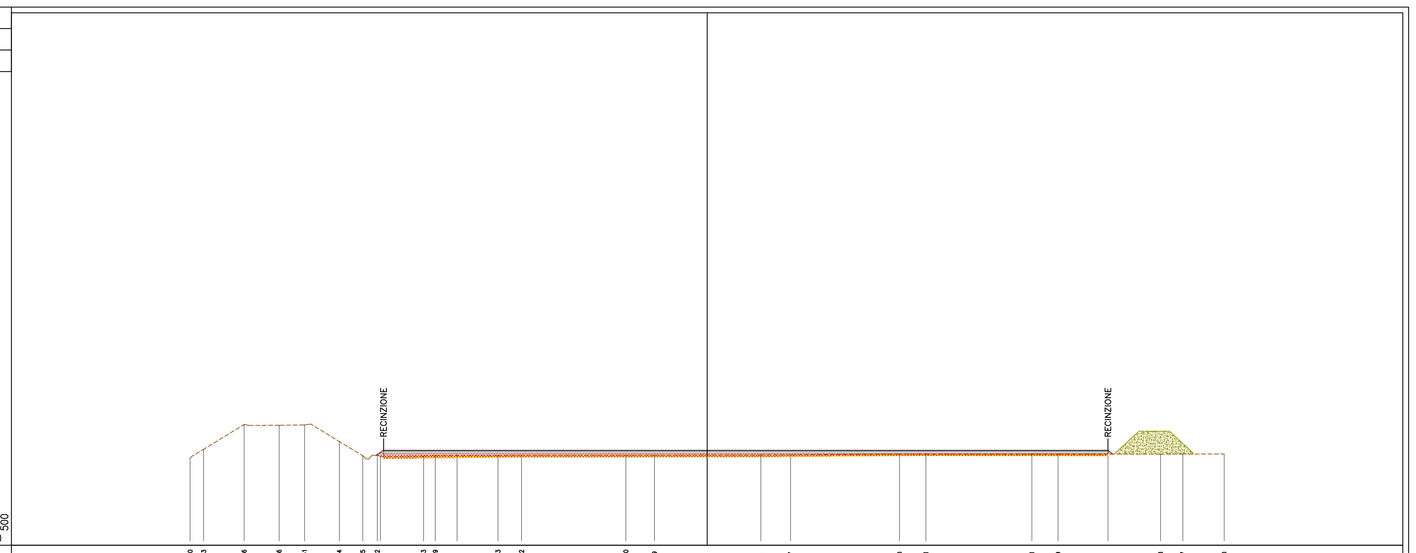

| | | |