PROFILO ASSE

SEZIONE 11

PROGRESSIVA 160.00

SCOTICO: 41.35 mq.
RIPORTO: 24.07 mq.

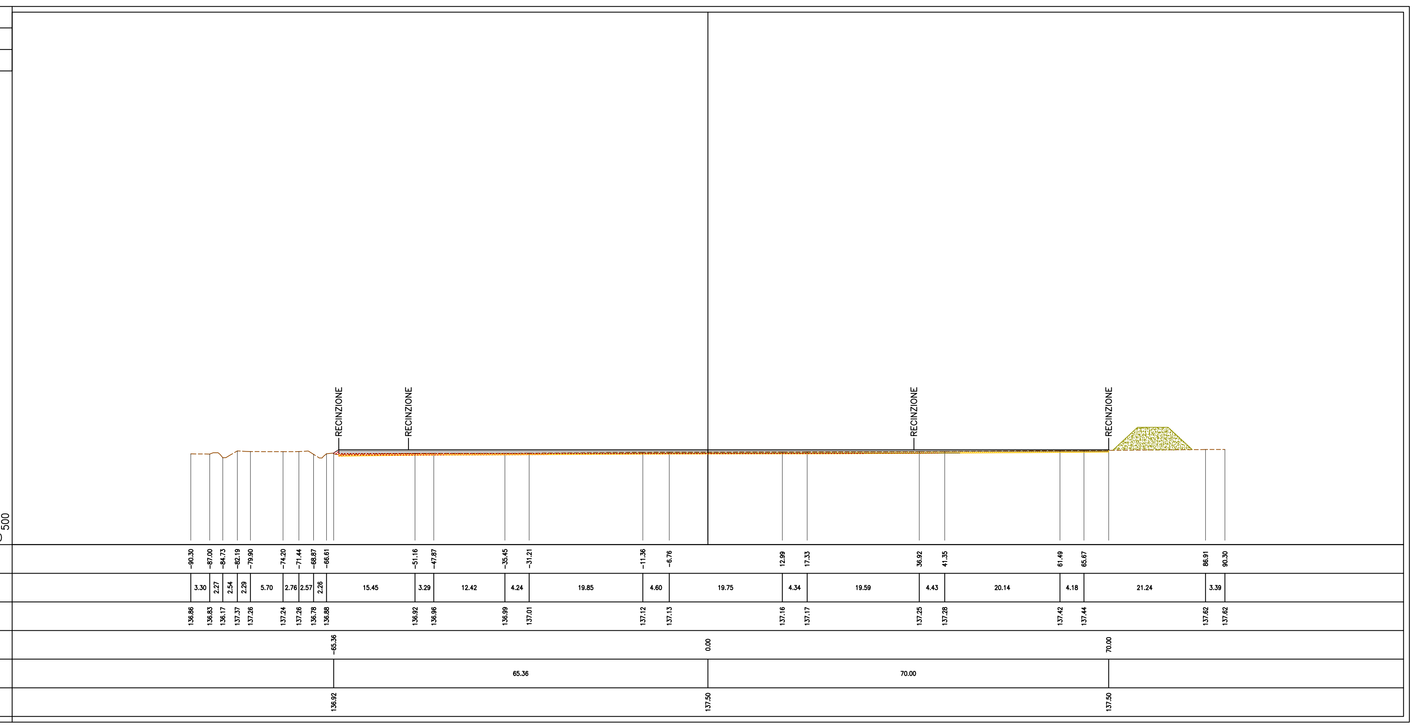

PROFILO ASSE

SEZIONE 12

PROGRESSIVA 180.00

SCOTICO: 40.26 mq.
RIPORTO: 29.54 mq.

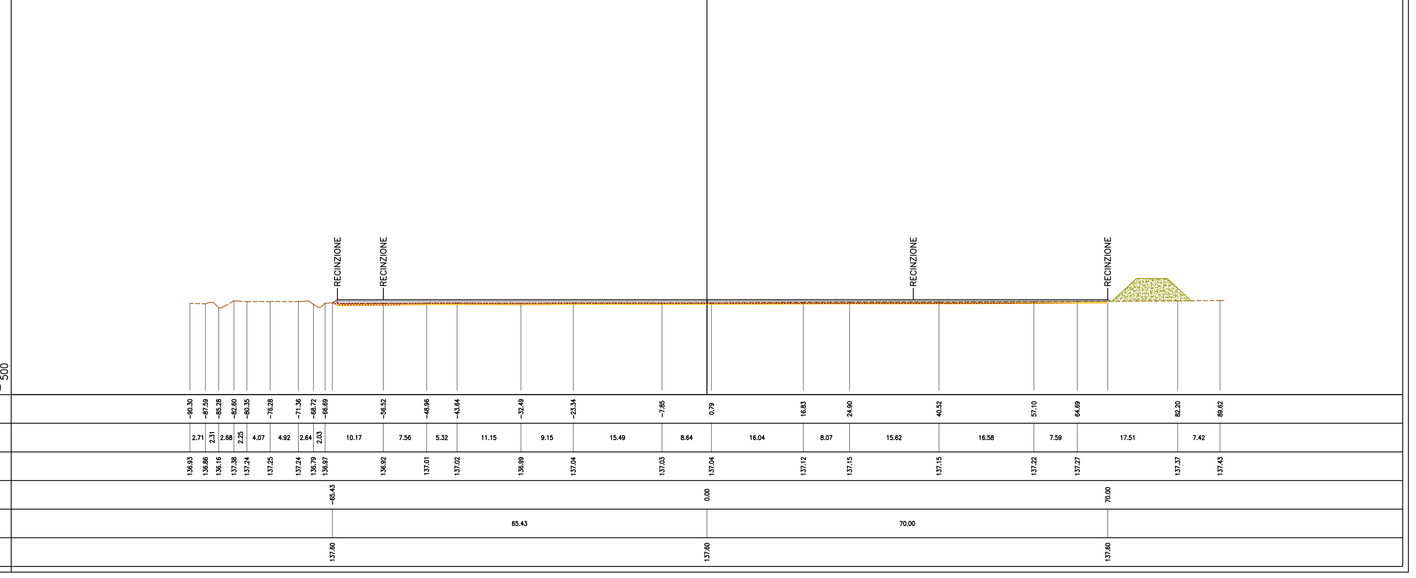

PROFILO ASSE

SEZIONE 13

PROGRESSIVA 200.00

SCOTICO: 40.11 mq.
RIPORTO: 19.07 mq.

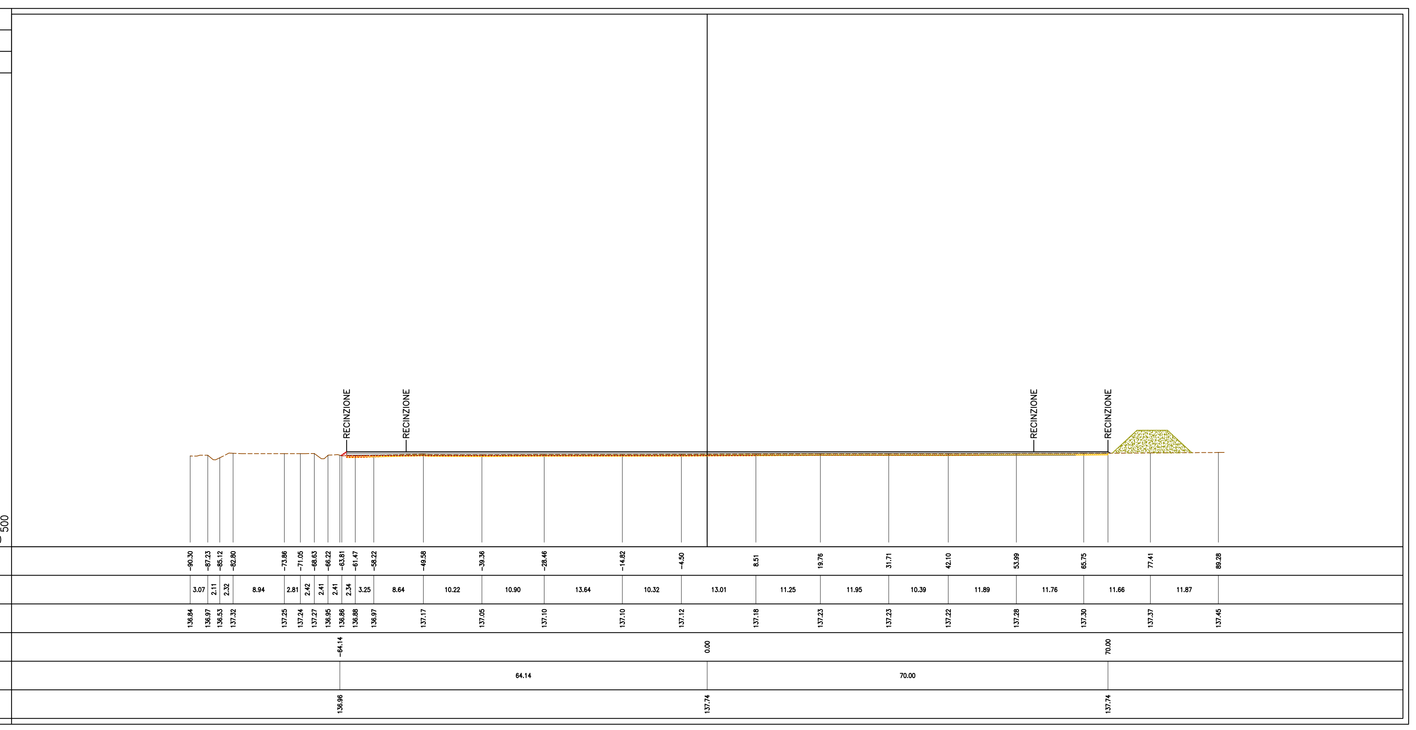

PROFILO ASSE

SEZIONE 14

PROGRESSIVA 213.53

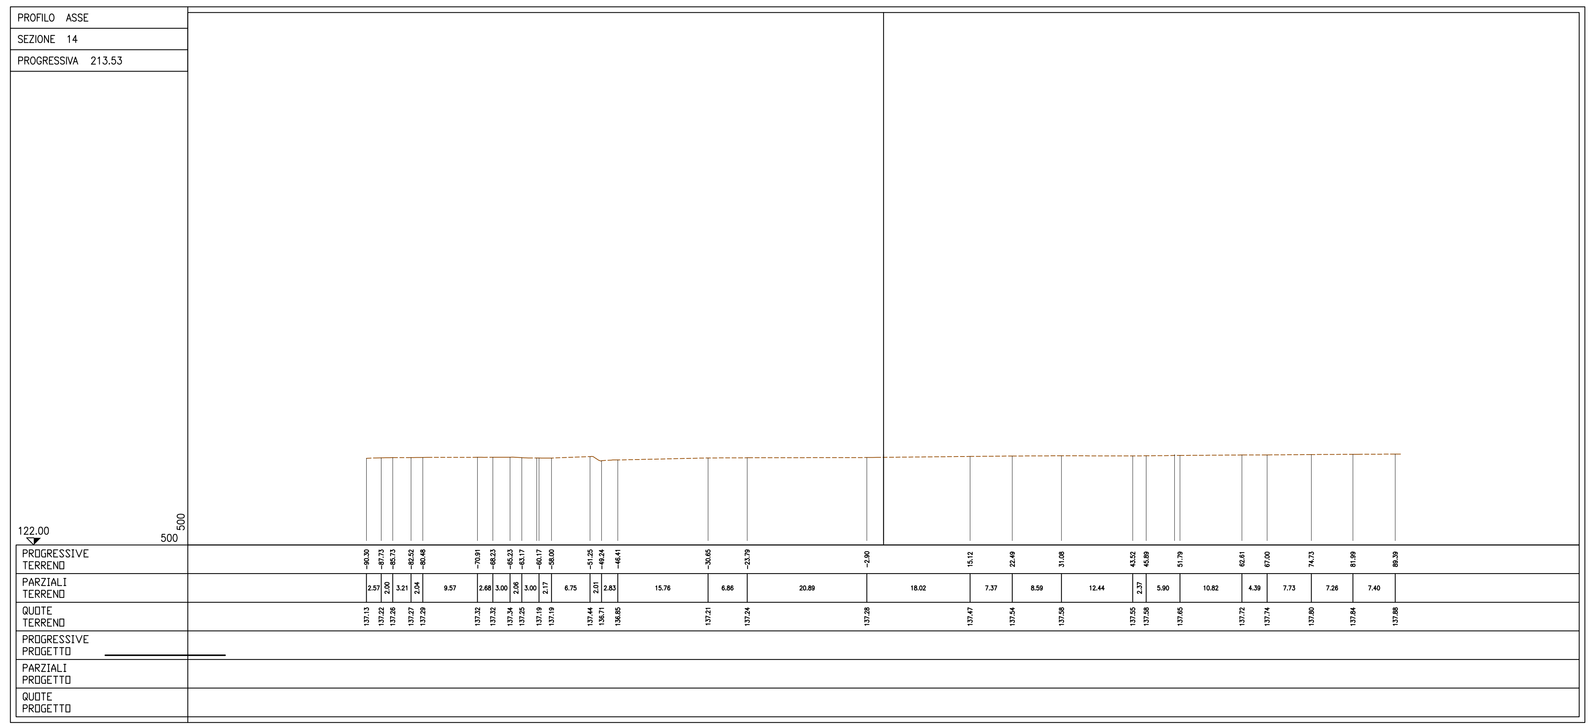

COP10 GERBIDI VOLUMI DI SCOTICO						
SEZ.	Prog.	Distanza	mq	media	distanza	STERRO
1	00+000,00		0,00			
		2,28		20,86	2,28	47,55
2	00+002,28		41,71			
		5,17		44,43	5,17	229,70
3	00+007,45		47,15			
		12,55		41,16	12,55	516,50
4	00+020,00		35,16			
		15,29		37,25	15,29	569,48
5	00+035,29		39,33			
		24,71		39,04	24,71	964,68
6	00+060,00		38,75			
		20,00		39,23	20,00	784,50
7	00+080,00		39,70			
		21,54		44,17	21,54	951,31
8	00+101,54		48,63			
		18,46		45,79	18,46	845,28
9	00+120,00		42,95			
		20,00		41,74	20,00	834,70
10	00+140,00		40,52			
		20,00		40,94	20,00	818,70
11	00+160,00		41,35			
		20,00		40,81	20,00	816,10
12	00+180,00		40,26			
		20,00		40,19	20,00	803,70
13	00+200,00		40,11			
		13,53		20,06	13,53	271,34
14	00+213,53		0,00			
						TOTALE
				TOTALE MC.		8.453,54

COP10 GERBIDI VOLUMI DI RIPORTO						
SEZ.	Prog.	Distanza	mq	media	distanza	STERRO
1	00+000,00		0,00			
		2,28		61,42	2,28	140,04
2	00+002,28		122,84			
		5,17		122,05	5,17	631,00
3	00+007,45		121,26			
		12,55		105,13	12,55	1319,38
4	00+020,00		89,00			
		15,29		84,90	15,29	1298,12
5	00+035,29		80,80			
		24,71		73,43	24,71	1814,46
6	00+060,00		66,06			
		20,00		68,69	20,00	1373,80
7	00+080,00		71,32			
		21,54		66,98	21,54	1442,75
8	00+101,54		62,64			
		18,46		50,67	18,46	935,37
9	00+120,00		38,70			
		20,00		31,10	20,00	622,00
10	00+140,00		23,50			
		20,00		23,79	20,00	475,70
11	00+160,00		24,07			
		20,00		26,81	20,00	536,10
12	00+180,00		29,54			
		20,00		24,31	20,00	486,10
13	00+200,00		19,07			
		13,53		9,54	13,53	129,01
14	00+213,53		0,00			
						TOTALE
				TOTALE MC.		11.203,82

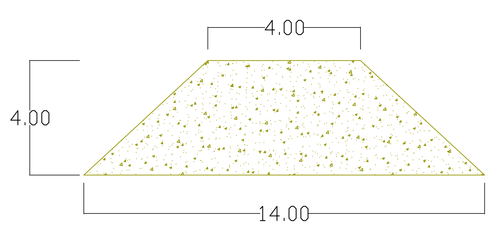

DUNA PER STOCCAGGIO TEMPORANEO MATERIALE
DI RISULTA PROVENIENTE DA SCOTICO:
Sup. 36.00 mq.
Lunghezza : 205.00 mt.
Volume : 7400 mc.

ECCEDENZA MATERIALE DI RISULTA PROVENIENTE DALLO SCOTICO DA TRASPORTARE A DISCARICA : 1050.00 mc.

COMMITTENTE:

RFI RETE FERROVIARIA ITALIANA
GRUPPO FERROVIE DELLO STATO ITALIANE

ALTA SORVEGLIANZA:

ITALFERR
GRUPPO FERROVIE DELLO STATO ITALIANE

GENERAL CONTRACTOR:

COCIV
Consorzio Collegamenti Integrati Veloci

INFRASTRUTTURE FERROVIARIE STRATEGICHE DEFINITE DALLA LEGGE OBIETTIVO N.443/01

TRATTA A.V./A.C. TERZO VALICO DEI GIOVI
PROGETTO ESECUTIVO

CA 26- CANTIERE OPERATIVO GERBIDI COP10

SEZIONI STATO DI PROGETTO 3/3

GENERAL CONTRACTOR	DIRETTORE LAVORI	SCALA:
Consorzio Cociv, Ing. A. Pellicia		1:200

COMMESSA	LOTTO	FASE	ENTE	TIPO DOC.	OPERA/DISCIPLINA	PROGR.	REV.
I G 5 1	0 0	E	C V	W 8	C A 2 6 0 1	0 0 6	A

PROGETTAZIONE

Rev.	Descrizione emissione	Redatto	Data	Verificato	Data	Progettista Integratore	Data	IL PROGETTISTA
A00	Prima Emissione	COCIV	03/11/2014	COCIV	03/11/2014	A. Palomba	03/11/2014	COCIV Dott.Ing. A. Palomba Ordine Ingegneri Torino TO n. 6271 R

n. Elab.

Nome File: IS1B01H92GN0400-001

CUP: F81H92000000008

Scala di plot: 1: