PLANIMETRIA VIADOTTO VIADOTTO SALESE

(SCALA 1 : 500)

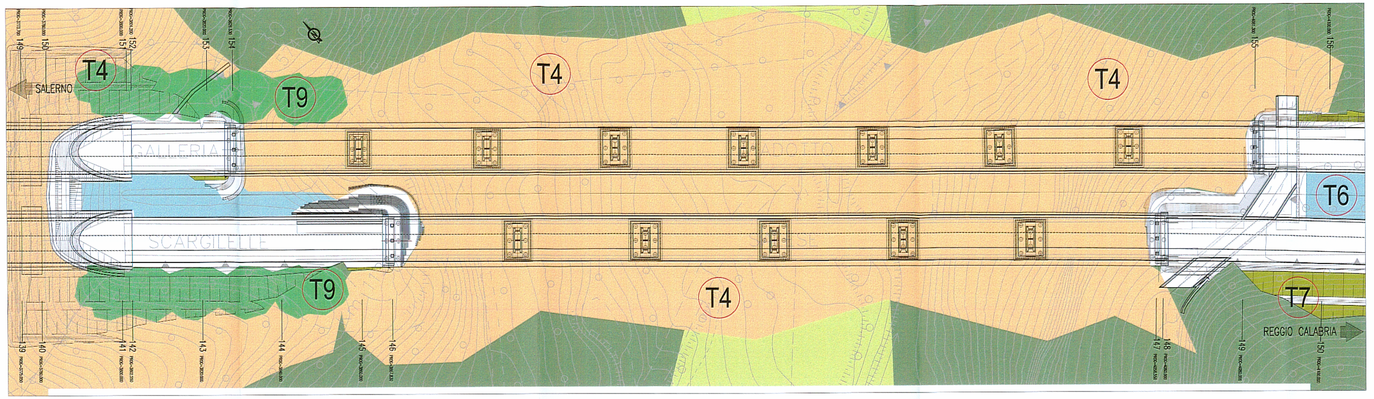

PROSPETTO LATO SUD

(SCALA 1 : 500)

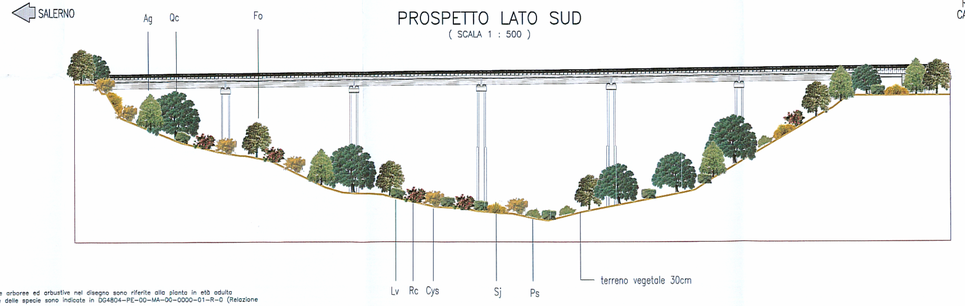

Nota 01: le caratteristiche dimensionali delle specie arboree ed arbustive nel disegno sono riferite alla pianta in età adulta
Nota 02: le dimensioni in fase della piantumazione delle specie sono indicate in DG4804-PE-00-MA-00-0000-01-R-0 (Relazione tecnica sugli interventi di mitigazione ambientale)
Nota 03: esclusivamente ai filari alberati relativi all'innalzamento dell'avifauna saranno piantumati in dimensioni di 5÷7m di altezza

LEGENDA

- Vegetazione esistente arborea
- Vegetazione esistente arbustiva
- Vegetazione esistente ripariale
- (T1) Rinaturalizzazione in area boscosa a dominanza arborea
- (T2) Rinaturalizzazione in area boscosa a dominanza arbustiva
- (T3) Rinaturalizzazione in area boscosa a dominanza di Alnus Cordata
- (T4) Rinaturalizzazione in area boscosa a dominanza di Quercus Cerris
- (T5) Aree intercluse sportitraffico
- (T6) Aree intercluse
- (T7) Filari alberati in trincee e rilevati con idrosemina (miscela con 80% specie erbacee e 20% specie arbustive)
- (T8) Aree ripariali
- (T9) Filari alberati per l'innalzamento dell'avifauna
- Filari alberati per mitigazione visuale

(T7) Filari alberati in trincee e rilevati con idrosemina

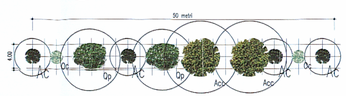

Idrosemina (trincee e rilevati)

I rapporti principali riferiti ai quantitativi in peso di semente da impiegarsi nell'idrosemina sono i seguenti:

– specie erbacee (graminacee, leguminose):

Agropyron repens	10%
Agrostis tenuis	5%
Festuca linacea	15%
Festuca rubra var. commutata	20%
Lolium perenne	15%
Poa protensis	10%
Trifolium repens	5%

– specie arbustiva:

Sportium junceum, Nerium oleander	20%

(T4) Rinaturalizzazione in area boscosa a dominanza di quercus cerris

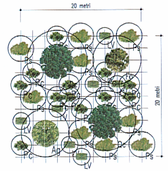
20 metri
20 metri
Qc
Ac
Qc
Ac
Qc
Ac