PLANIMETRIA VIADOTTO ACCAMPAMENTO

(SCALA 1 : 500)

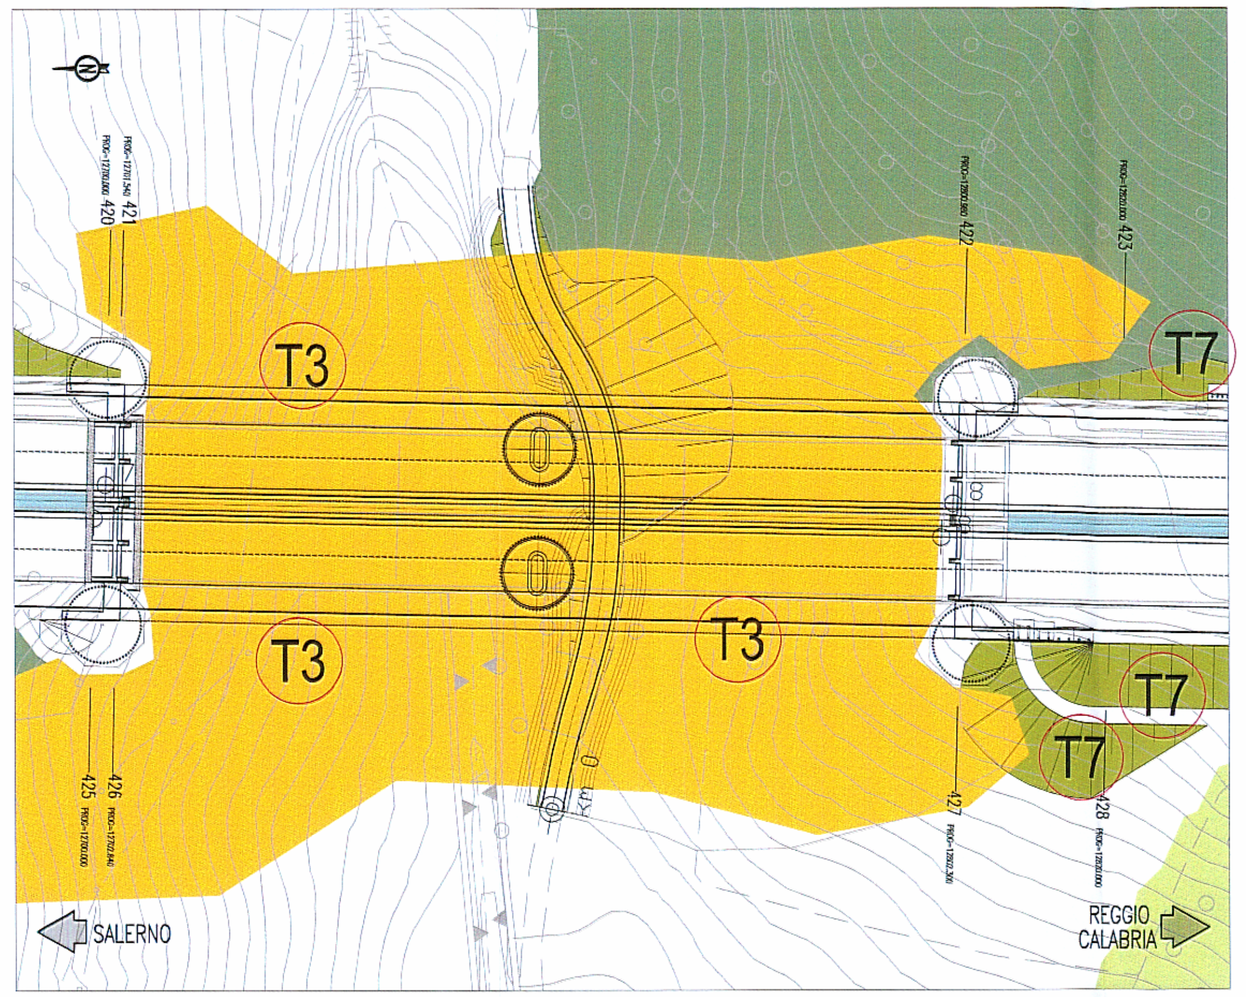

RIVEGETAZIONE VIADOTTI:

- messa a dimora di arbusti autoctoni da TAB. A
- messa a dimora di alberi autoctoni da TAB. B
- idrosemina con miscela di specie di TAB. C

** Rif. vedi*
Relazione: DG4804 PE 00 MA 00000 01 RO Relazione tecnica sugli interventi di mitigazione ambientale
Relazione: DG4804 PE 00 MA 00000 02 RO Quaderno opere a verde
Relazione: DG4804 PE 00 MA 00000 03 RO Capitolato di esecuzione delle opere a verde

T3 Rinaturalizzazione in area boscosa a dominanza di alnus cordata e castanea sativa

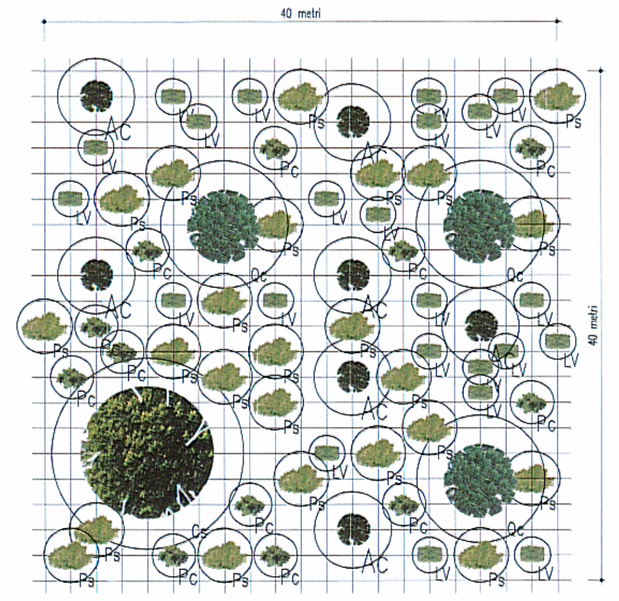

T7 Filari alberati in trincee e rilevati con idrosemina

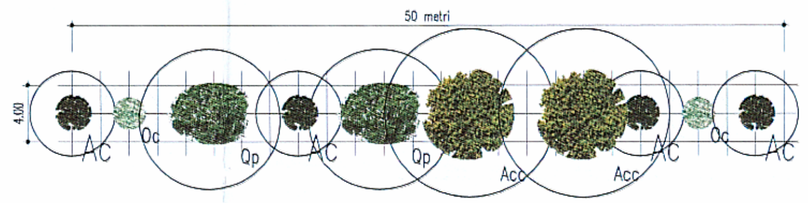

Specie arboree			caratteristiche dimensionali	caratteristiche estetico – formali		
			pianta adulta altezza/ d. chioma	epoca fioritura	aspetto	colore prevalente fiori (fi), frutti (fr), foglia (fo)
medi	Ac	alnus cordata	max. 20/ 7m	marzo–aprile	espanso	verde (fo)
	Fo	fraxinus ornus	max. 15/ 8m	aprile–maggio	arrotondato	bianco–creme (fi)
	Oc	ostrya carpinifolia	max. 20/ 8m	aprile–maggio	chioma rotonda	bianco (fr)
grandi	Acc	acer campestre	max. 18/ 12m	aprile–maggio	rotondeggiante	verde–giallastri (fr)
	Ag	alnus glutinosa	max. 22/ 9m	febbraio–marzo	espanso	rosso–bruno (fi)
	Cs	castanea sativa	max. 30/ 15m	aprile–maggio	espanso	verde scuro (fo)
	Qc	quercus cerris	max. 30/ 10m	aprile–maggio	arrotondato	verde scuro (fo)
	Qp	quercus pubescens	max. 20/ 10m	maggio–giugno	espanso	verde scuro (fo)
	Sa	salix alba	max. 20/ 12m	aprile–maggio	espanso	verde (fo)

Specie arbustive			caratteristiche dimensionali	caratteristiche estetico – formali		
			pianta adulta altezza/ d. chioma	epoca fioritura	aspetto	colore prevalente fiori (fi), frutti (fr), foglia (fo)
piccoli	Ce	coronilla emerus	max. 3/ 2m	aprile–giugno	rotondo	giallo (fi)
	Cys	cytisus scoparius	max. 3/ 3m	giugno–luglio	rotondo	giallo zafferano (fi)
	Lv	ligustrum vulgare	max. 2/ 2m	giugno–luglio	espanso	nero (fr)
	Pe	prunus spinosa	max. 3/ 3m	marzo–aprile	spinoso	bianco (fi), blu–nero (fr)
	Pc	pyracantha coccinea	max. 2/ 2m	aprile–maggio	spinoso	rosso o arancione (fr)
	Rc	rosa canina	max. 3/ 3m	maggio–luglio	spinoso	rosso (fi)
	Sj	spartium junceum	max. 2/ 3m	maggio–giugno	espanso	giallo oro (fi)
medi	No	nerium oleander	max. 4/ 6m	maggio	rotondo	policromico
	Sp	salix purpurea	max. 5/ 5m	marzo–aprile	eretto	porora (fi)
	Sjc	spartium juniperus communis	max. 5/ 2m	aprile–maggio	eretto	verde–blu (fr)
	Cos	cornus sanguinea	max. 6/ 3m	maggio–giugno	ramificato	verde chiaro (fo)
grandi	Cm	crataegus monogyna	max. 12/ 4m	aprile–maggio	rotondo	bianco (fi), rosso (fr)

Nota: Le caratteristiche dimensionali delle specie arboree ed arbustive riportate in legenda sono riferite alla pianta in eta'adulta

Idrosemina (trincee e rilevati)

I rapporti principali riferiti ai quantitativi in peso di semente da impiegarsi nell'idrosemina sono i seguenti:

– specie erbacee (graminacee, leguminose):	
Agropyron repens	10%
Agrostis tenuis	5%
Festuca linacea	15%
Festuca rubra var. commutata	20%
Lolium perenne	15%
Poa pratensis	10%
Trifolium repens	5%
– specie arbustiva:	
Spartium junceum, Nerium oleander	20%

LEGENDA

	Vegetazione esistente arborea	T5	Aree intercluse spartitraffico
	Vegetazione esistente arbustiva	T6	Aree intercluse
	Vegetazione esistente ripariale	T7	Filari alberati in trincea e rilevati con idrosemina (miscela con 80% specie erbacee e 20% specie arbustive)
T1	Rinaturalizzazione in area boscosa a dominanza arborea	T8	Aree ripariali
T2	Rinaturalizzazione in area boscosa a dominanza arbustiva	T9	Filari alberati per l'innalzamento dell'avifauna
T3	Rinaturalizzazione in area boscosa a dominanza di Alnus Cordata		Filari alberati per mitigazione visuale
T4	Rinaturalizzazione in area boscosa a dominanza di Quercus Cerris		

QUADRO D'UNIONE

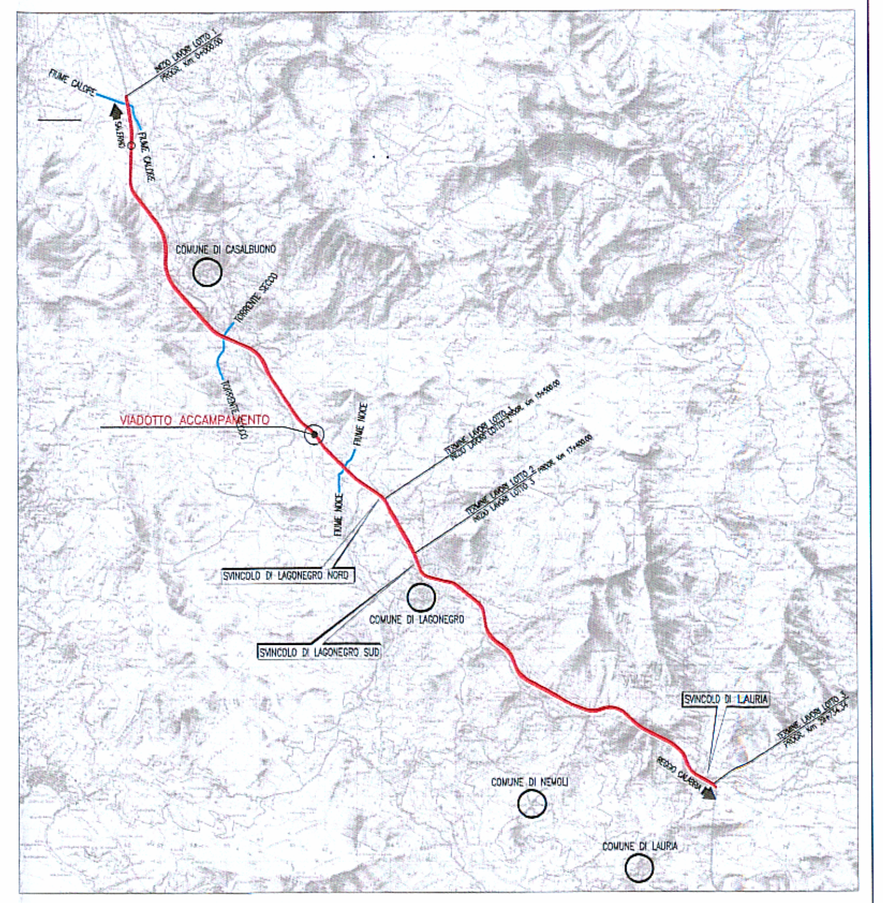

PROSPETTO LATO SUD

(SCALA 1 : 500)

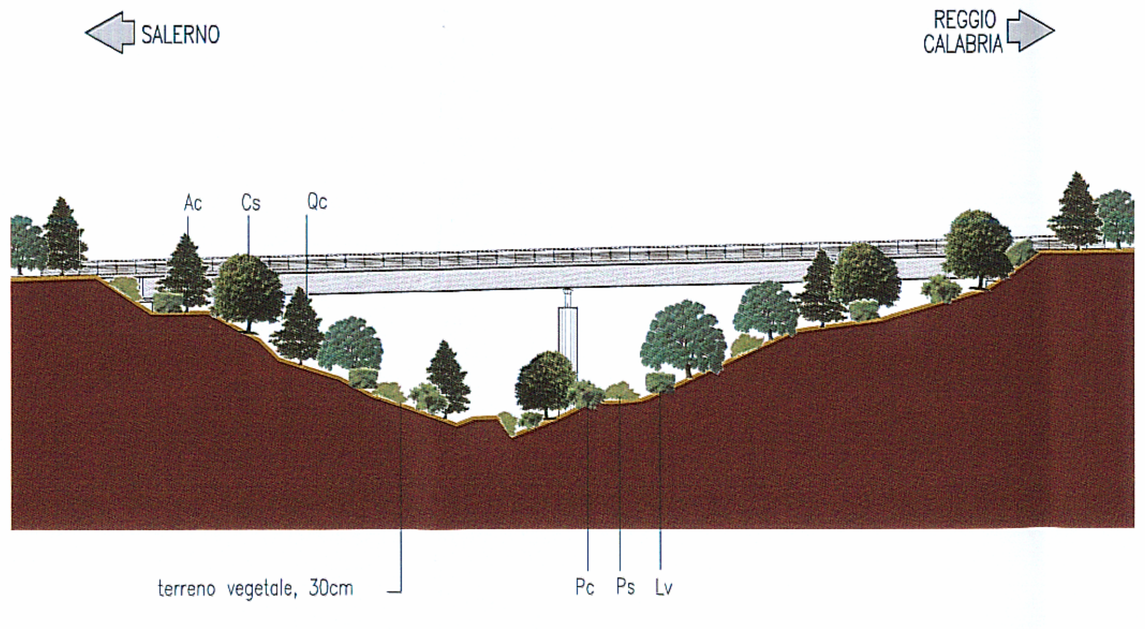

Nota 01: le caratteristiche dimensionali delle specie arboree ed arbustive nel disegno sono riferite alla pianta in età adulta
Nota 02: le dimensioni in fase della piantumazione delle specie sono indicate in DG4804-PE-00-MA-00-0000-01-R-0 (Relazione tecnica sugli interventi di mitigazione ambientale)
Nota 03: esclusivamente ai filari alberati relativi all'innalzamento dell'avifauna saranno piantumati in dimensioni di 5–7m di altezza

schema di impianto alberi

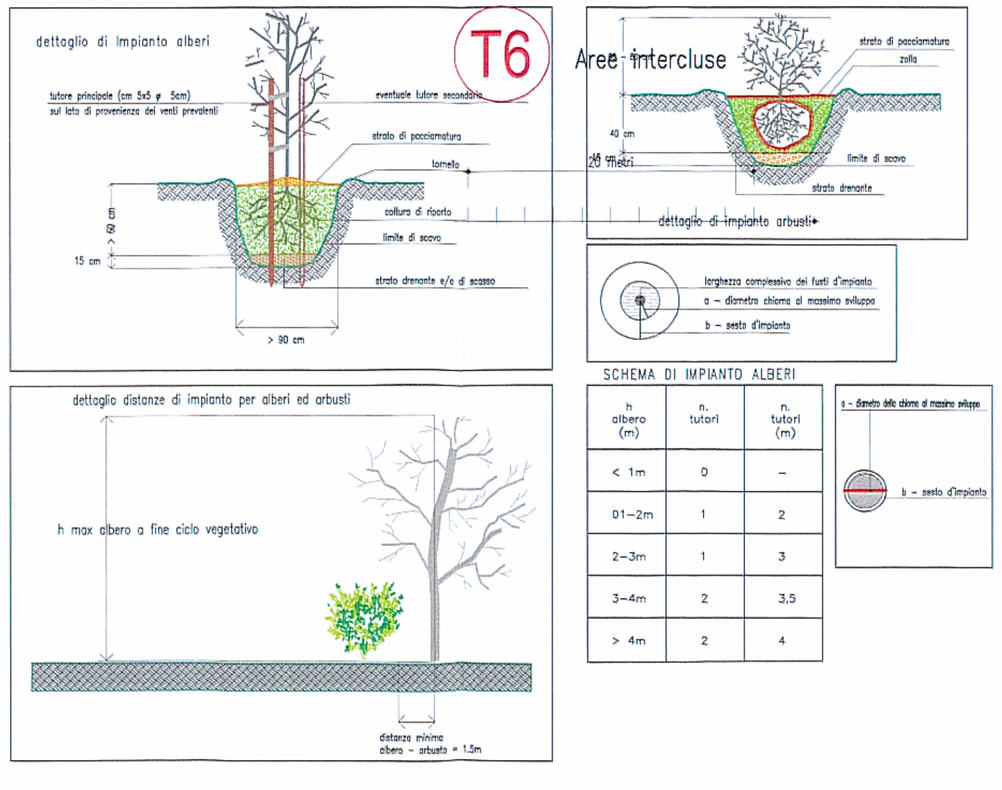

h albero (m)	n. tutori	n. tutori (%)
< 1m	0	–
01–2m	1	2
2–3m	1	3
3–4m	2	3,5
> 4m	2	4

ANAS S.p.A.
Direzione Generale

CONTRAENTE GENERALE:
SIS S.c.p.a.
Via Invorio, 24/A
10146 Torino

Consorzio Stabile fra le Imprese:
SACYR S.A. | INC GE. CO. S.p.A. | SIPAL S.p.A.

Direttore Tecnico
SIS S.c.p.a.
Via Invorio, 24/A
Torino
SIS S.c.p.a.
Geom. Giovanni D'AGOSTINO

A.T.I. PROGETTAZIONE

MANDATARIA:
STUDIO CORONA S.r.l.
Civil Engineering
Corso Re Umberto N° 21 - 10128 Torino

MANDANTI:
INGECO
SICI - TER
SCALESSE INGEGNERIA
SIS S.r.l. Società Italiana Consulenze Stradali
SR digital

Responsabile del Progetto
Dott. Ing. Nicola TROCCOLI
Ordine Ing. di Potenza N° 836

Responsabile Integrazione prestazioni specialistiche
Dott. Ing. Nicola TROCCOLI
Ordine Ing. di Potenza N° 836

Coordinatore per la sicurezza in fase di progettazione
Dott. Ing. Riccardo CAPOCCHI
Ordine Ing. di Taranto N° 1827

Geologo
Dott. Geol. Carlo ALESSIO
Ordine dei Geologi della Puglia N° 205

ORDINE INGEGNERI PROVINCIA DI MILANO
Sezione A
Dott. Ing. TURSO Adriano
n° 14416

PROGETTO ESECUTIVO

OPERE DI MITIGAZIONE AMBIENTALE
INTERVENTI DI INSERIMENTO E MITIGAZIONE
VIADOTTO ACCAMPAMENTO

DG 48/04
MACROLOTTO N°2
AUTOSTRADA SALERNO-REGGIO CALABRIA
LAVORI DI AMMODERNAMENTO ED ADEGUAMENTO AL TIPO 1/A DELLE NORME C.N.R./80 DEL TRATTO DAL KM. 108+000 AL KM 139+000 COMPOSTO DAI SEGUENTI LOTTI UNIFICATI:
1-2-3-4-5
CODICE UNICO PROGETTO: F11 B0400210000

Titolo Elaborato:	Codice Elaborato:	Scala:
	DG4804PE01MA0000035 1D0	1:500

REV.	DESCRIZIONE	REDATTO	DATA	VERIFICATO	DATA	APPROVATO	DATA
0	PRIMA EMISSIONE	F.PELLEGRINO	30/04/2007	N. TROCCOLI	02/05/2007	G.D'AGOSTINO	02/05/2007

RESPONSABILE DEL PROCEDIMENTO Dott. Ing. Maurizio ARAMINI