## STRALCIO PLANIMETRICO IMBOCCO NORD
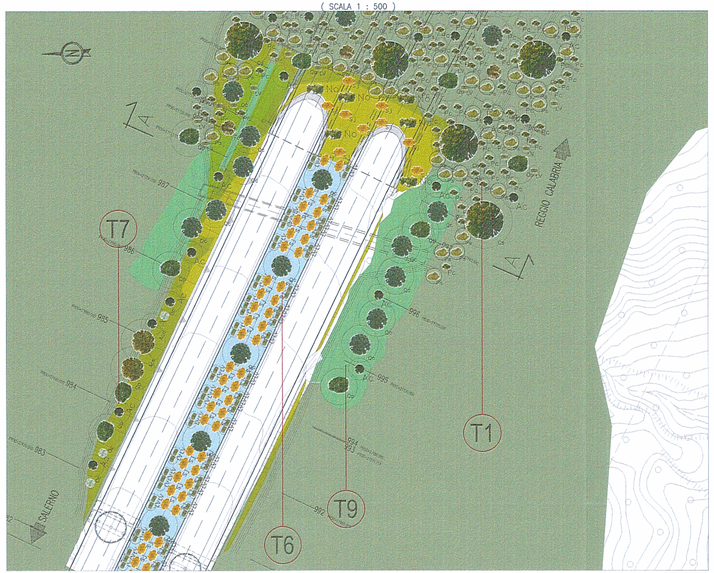
( SCALA 1 : 500 )