PLANIMETRIA VIADOTTO VARCOVALLE
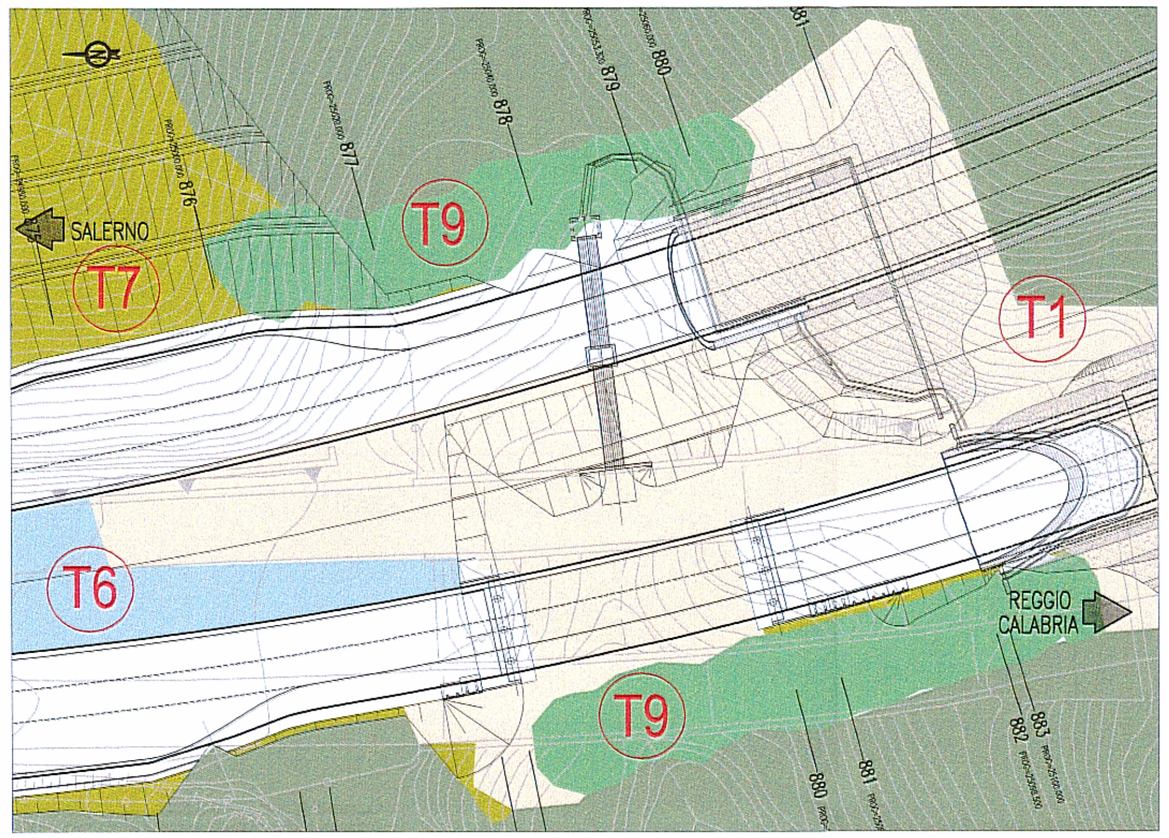
(SCALA 1 : 500)