PLANIMETRIA SVINCOLO LAGONEGRO NORD

(SCALA 1 : 500)

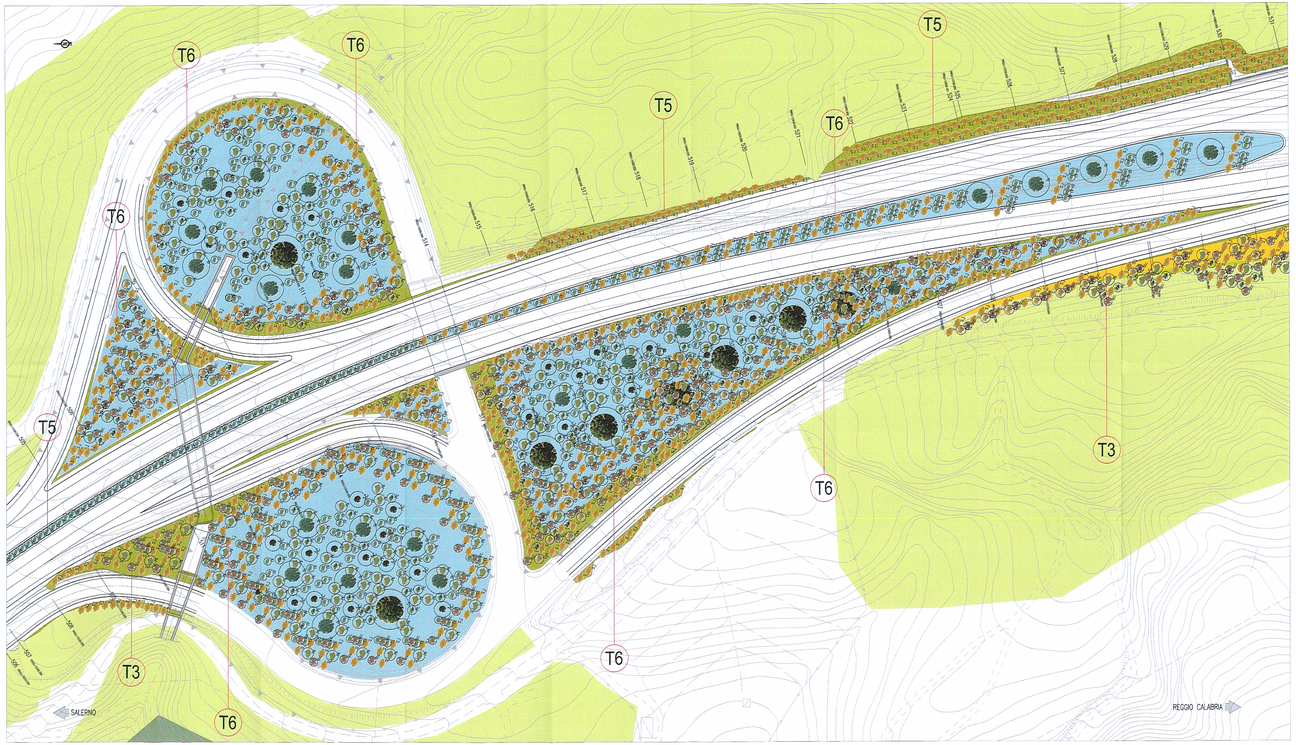

T3 Rinaturalizzazione in area boscosa a dominanza di olmus corotta e castanea sativa

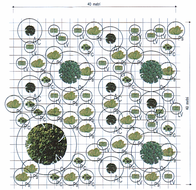

T6 Aree interciuse

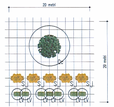

T5 Aree interciuse di sportitraffico

T2 Rinaturalizzazione in area arbustiva

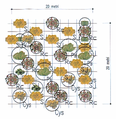

Idrosemina (trincee e rilevati)

I rapporti principali riferiti si quantitativi in peso di sementi da impiegarsi nell'idrosemina sono i seguenti:

– specie erbacee (graminacee, leguminose):

Agropyron repens	10%
Agrostis tenuis	5%
Festuca tinoces	15%
Festuca rubra var. commutata	20%
Lolium perenne	15%
Poa protensis	10%
Trifolium repens	5%

– specie arbustive:

Sportium junceum, Nerium oleander	20%

schema di impianto alberi

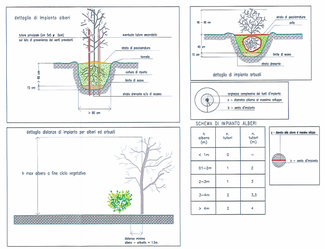

distanza minima (m)	alberi	arbusti (m)
< 1m	0	–
01÷2m	1	2
2÷3m	1	3
3÷4m	2	3,5
> 4m	2	4

LEGENDA

- Vegetazione esistente arborea
- Vegetazione esistente arbustiva
- Vegetazione esistente ripariale
- (T1) Rinaturalizzazione in area boscosa a dominanza arborea
- (T2) Rinaturalizzazione in area boscosa a dominanza arbustiva
- (T3) Rinaturalizzazione in area boscosa a dominanza di Alnus Cordata
- (T4) Rinaturalizzazione in area boscosa a dominanza di Quercus Cerris
- (T5) Aree interciuse sportitraffico
- (T6) Aree interciuse
- (T7) Filari alberati in trincea e rilevati con idrosemina (miscelo con 80% specie erbacee e 20% specie arbustive)
- (T8) Aree ripariali
- (T9) Filari alberati per l'inalzamento dell'antiuono
- Filari alberati per mitigazione visuale

Nota 01: le caratteristiche dimensionali delle specie arboree ed arbustive nel disegno sono riferite alla pianta in età adulta
Nota 02: le dimensioni in fase della piantumazione delle specie sono indicate in ID0480+PE+00-NA+00+D0000+G1+A+XX (Relazione Paesaggistica – Caratteristiche delle specie)
Nota 03: esclusivamente ai filari alberati relativi all'ampliamento dell'antiuono saranno piantumati in dimensioni di 3÷7m di altezza

Specie arboree			caratteristiche dimensionali: pianta adulta altezza/ d. chioma	caratteristiche estetico – formali: epoca fioritura	aspetto	colore prevalente fiori (V), frutti (R), foglie (Fo)
medi	Ac	acer campestre	max. 20/ 7m	marzo÷aprile	espanso	verde (fo)
	Fo	fraxinus ornus	max. 15/ 8m	aprile÷maggio	arrotondato	bianco÷crema (fi)
	Os	ostrya carpinifolia	max. 20/ 8m	aprile÷maggio	chioma rotonda	bianco (fi)
	Aco	acer congestre	max. 18/ 12m	aprile÷maggio	rotondeggiante	verde÷giallastri (fr)
grandi	Ag	alnus glutinosa	max. 22/ 8m	febbraio÷marzo	espanso	rosso÷bruno (fi)
	Ca	castanea sativa	max. 30/ 15m	aprile÷maggio	espanso	verde scuro (fo)
	Qc	quercus cerris	max. 20/ 15m	aprile÷maggio	arrotondato	verde scuro (fo)
	Qp	quercus pubescens	max. 20/ 15m	maggio÷giugno	espanso	verde scuro (fo)
	Sb	salix alba	max. 25/ 12m	aprile÷maggio	espanso	verde (fo)

Specie arbustive			caratteristiche dimensionali: pianta adulta altezza/ d. chioma	caratteristiche estetico – formali: epoca fioritura	aspetto	colore prevalente fiori (fi), frutti (fr), foglie (fo)
piccoli	Ce	coronilla emerus	max. 3/ 3m	aprile÷giugno	rotondo	giallo (fi)
	Cps	cytisus scoparius	max. 3/ 3m	giugno÷luglio	rotondo	giallo zafferano (fi)
	Lv	ligustrum vulgare	max. 3/ 3m	giugno÷luglio	espanso	nero (fr)
	Pa	prunus spinosa	max. 3/ 3m	marzo÷aprile	sphroso	bianco (fi), blu-nero (fr)
	Ps	pyracantha coccinea	max. 3/ 3m	aprile÷maggio	sphroso	rosso a arancione (fr)
	Rc	rosa canina	max. 3/ 3m	maggio÷luglio	sphroso	rosso (fi)
	Sj	sportium junceum	max. 3/ 3m	maggio÷giugno	espanso	giallo ors (fi)
	No	nerium oleander	max. 4/ 6m	maggio	rotondo	poliformico
medi	Sp	salix purpurea	max. 5/ 5m	marzo÷aprile	eretto	porpora (fi)
	Sjc	sportium junceus communis	max. 5/ 5m	aprile÷maggio	eretto	verde÷giu (fr)
	Cos	cornus sanguinea	max. 6/ 3m	maggio÷giugno	rormifoto	verde chiaro (fo)
grandi	Cm	crataegus monogyna	max. 12/ 4m	aprile÷maggio	rotondo	bianco (fi), rosso (fr)

Nota: Le caratteristiche dimensionali delle specie arboree ed arbustive riportate in legenda sono riferite alla pianta in età adulta

QUADRO D'UNIONE

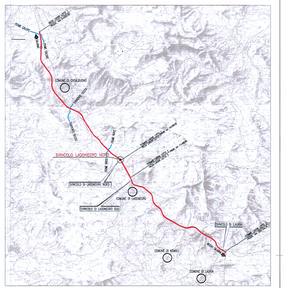

ANAS S.p.A.
Direzione Generale

DG 48/04

MACROLOTTO N°2

AUTOSTRADA SALERNO-REGGIO CALABRIA

LAVORI DI AMMODERNAMENTO ED ADEGUAMENTO AL TIPO 1/A DELLE NORME C.N.R./80 DEL TRATTO DAL KM. 106+000 AL KM 139+000 COMPOSTO DAI SEGUENTI LOTTI UNIFICATI:

1-2-3-4-5

CODICE UNICO PROGETTO: F11 B0400210000

CONTRAENTE GENERALE: Consorzio Stabile Pre le Imprese

Direttore Tecnico

A.T.I. PROGETTAZIONE

MANDATARIA: MANDANTI:

Responsabile del Progetto: Progettazione integrazione prestazioni specialistiche: Coordinatore per la sicurezza: Geologo:

Dott. Ing. Nicola TROCCOLI Ordine Ing. di Potenza N° 635 Dott. Ing. Paolo TROCCOLI Ordine Ing. di Potenza N° 839 Dott. Ing. Mauro CAPOBIANCO Ordine Ing. di Potenza N° 1027 Dott. Geol. Carmine TORO Ordine dei Geologi della Basilicata N° 205

Titolo Elaborato:

PROGETTO ESECUTIVO

OPERE DI MITIGAZIONE AMBIENTALE
INTERVENTI DI INSERIMENTO E MITIGAZIONE
SVINCOLO LAGONEGRO NORD

GRUPPO DI LAVORO: Dott. Agr. Giuseppe TURSO A616890

D	4	8	0	4	P	E	0	3	M	A	0	0	0	0	3	7	1	D	0

TAVOLA: 1:500

REV.	DESCRIZIONE	REDATTO	DATA	VERIFICATO	DATA	APPROVATO	DATA
0	PRIMA EMISSIONE						

RESPONSABILE DEL PROCEDIMENTO: Dott. Ing. Maurizio ARMANI