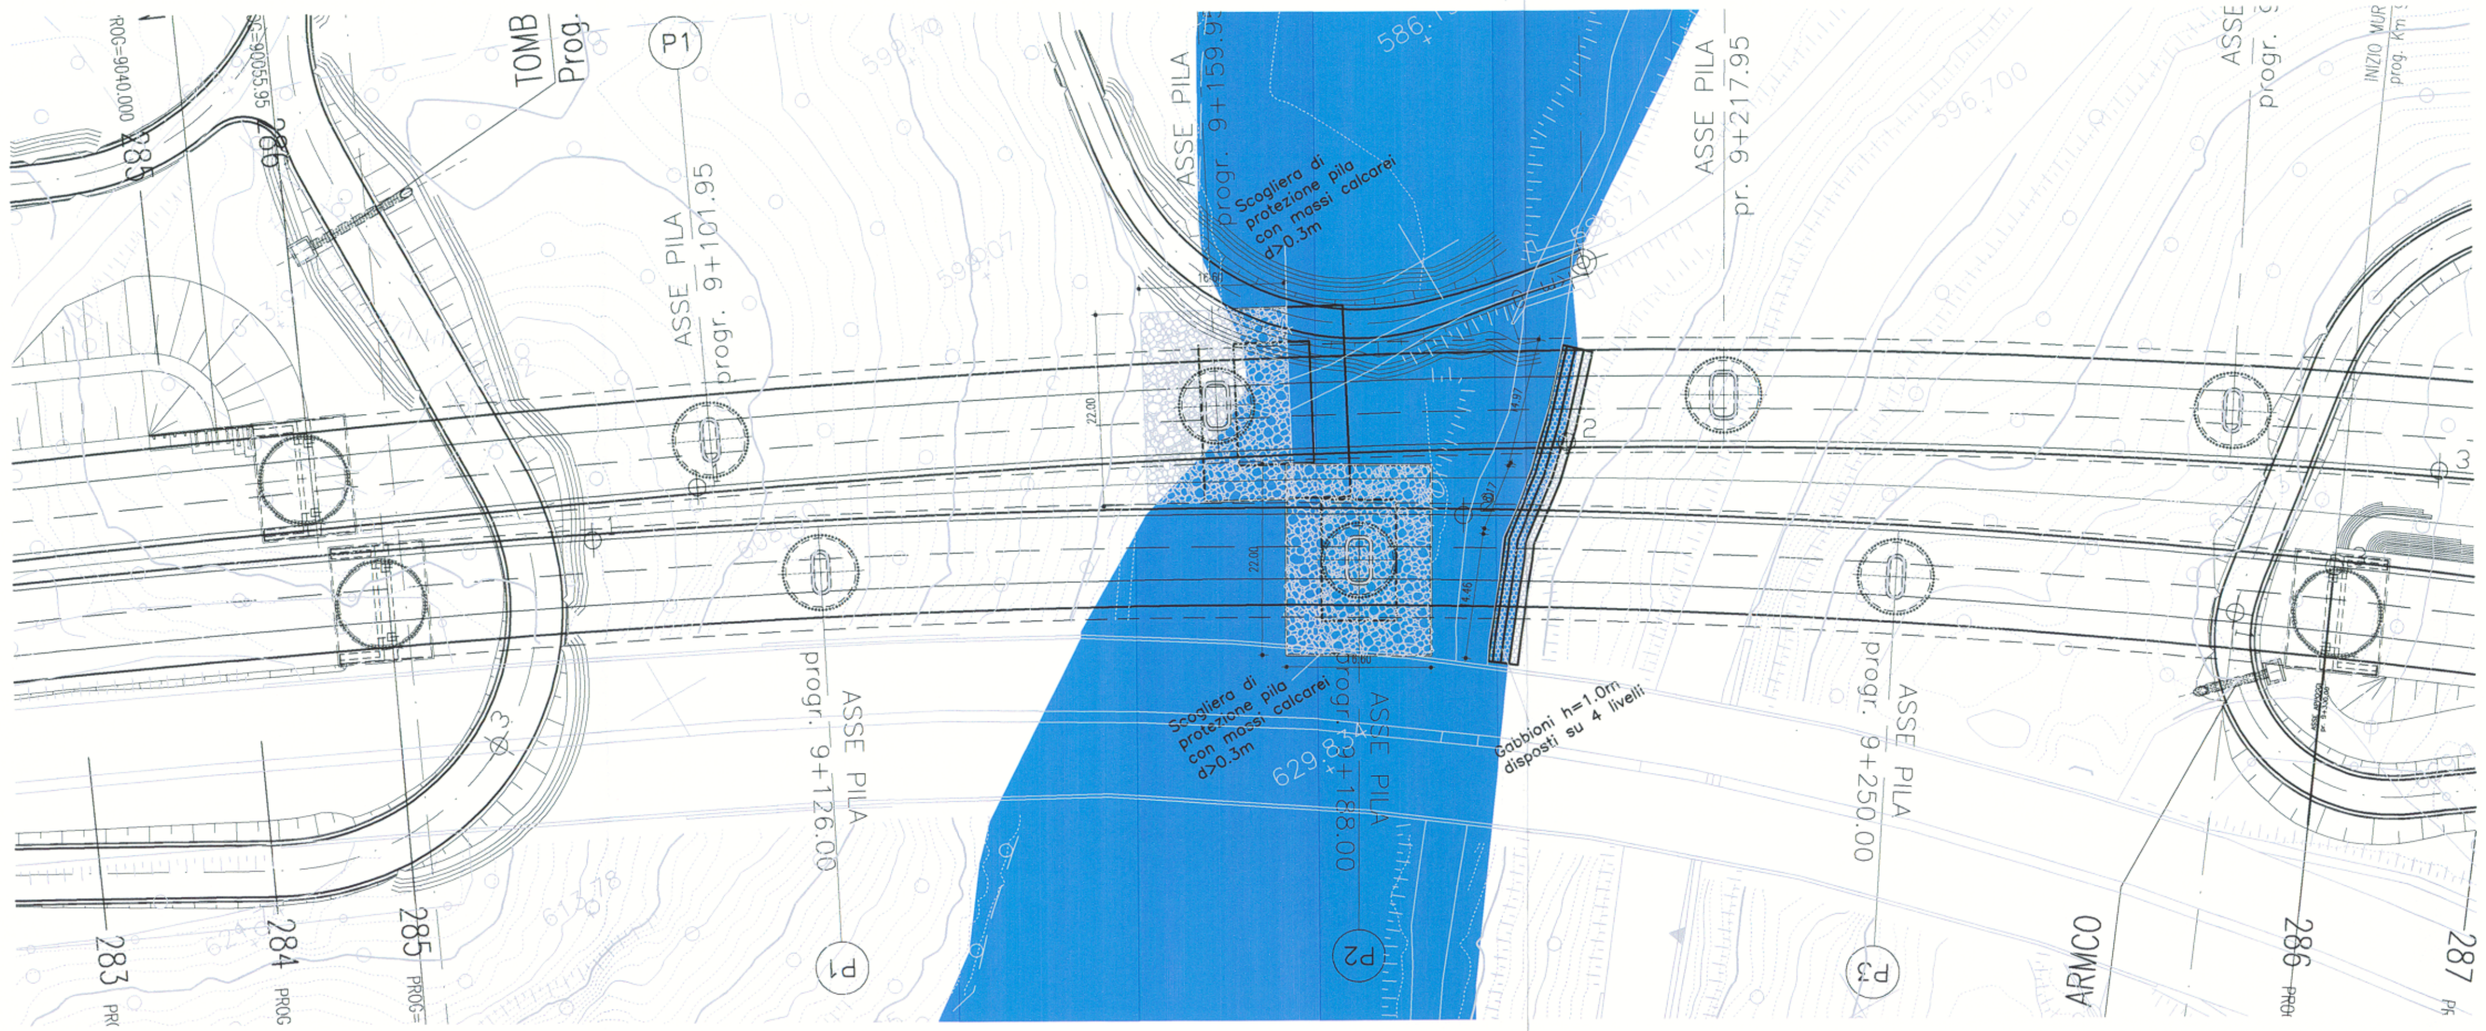

PARTICOLARE GABBIONI
(SCALA 1 : 50)

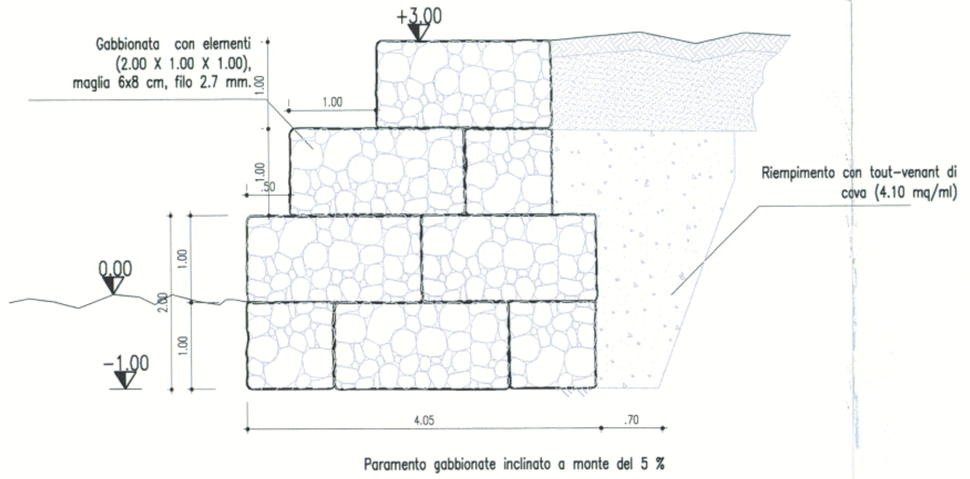

PIANTA
(SCALA 1 : 500)

SEZIONE CARREGGIATA SUD
(SCALA 1 : 500)

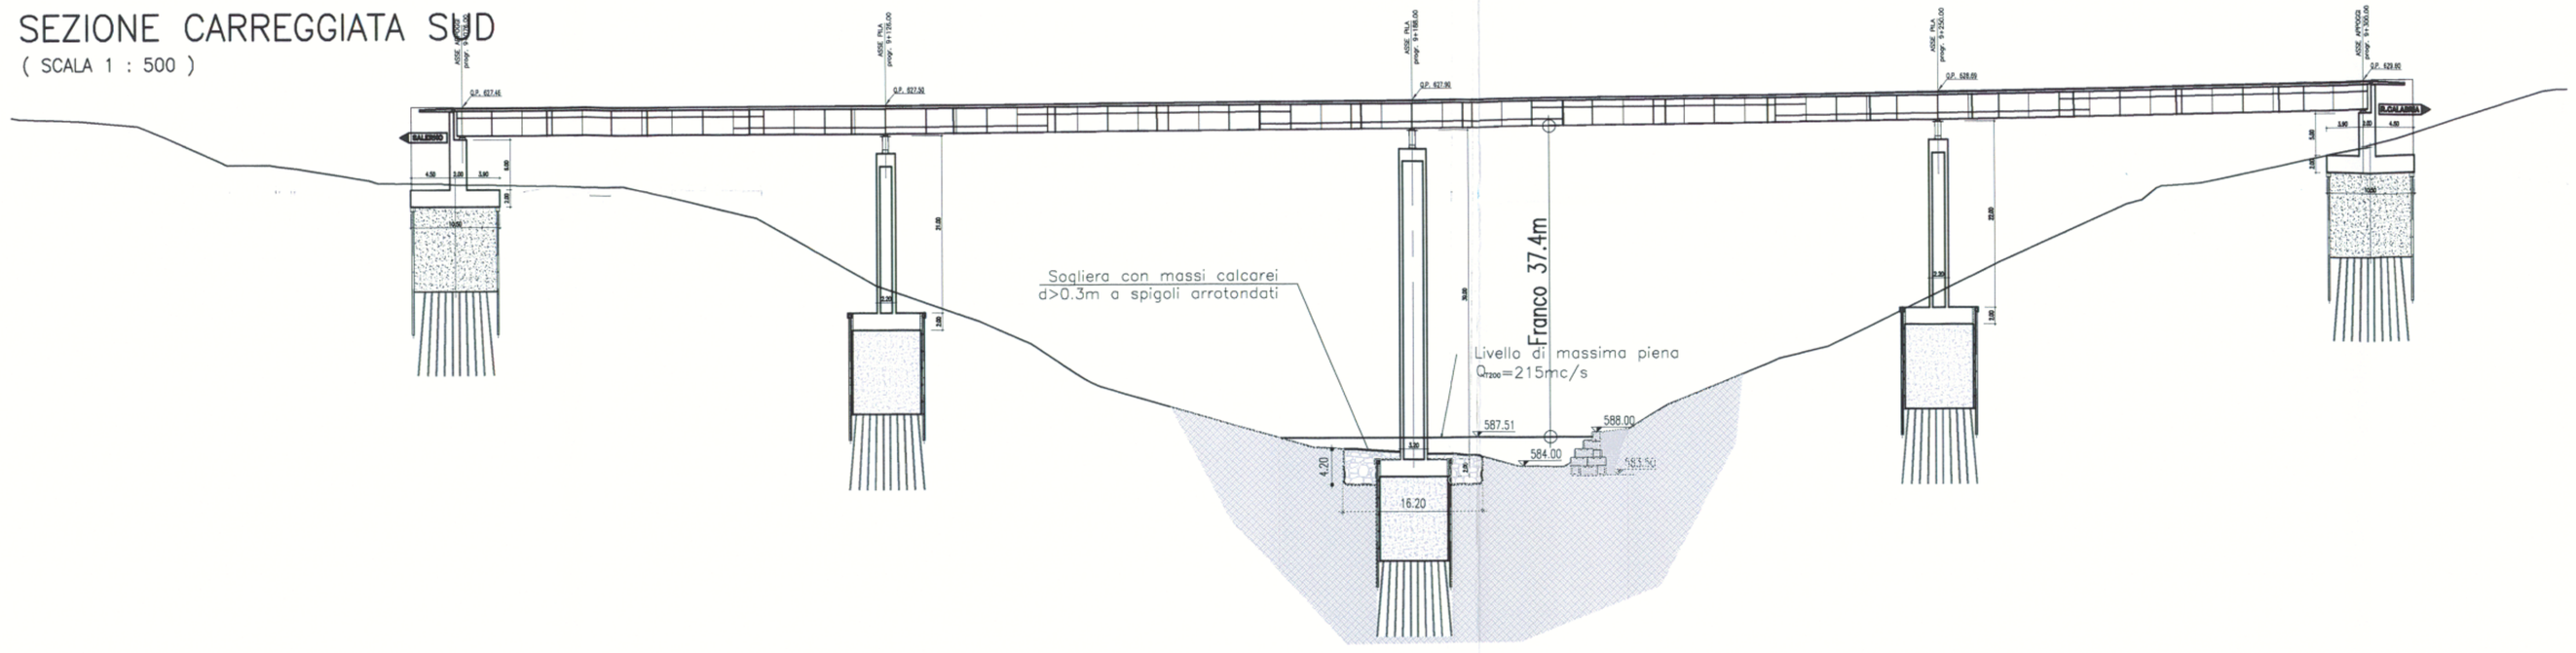

SEZIONE CARREGGIATA NORD
(SCALA 1 : 500)

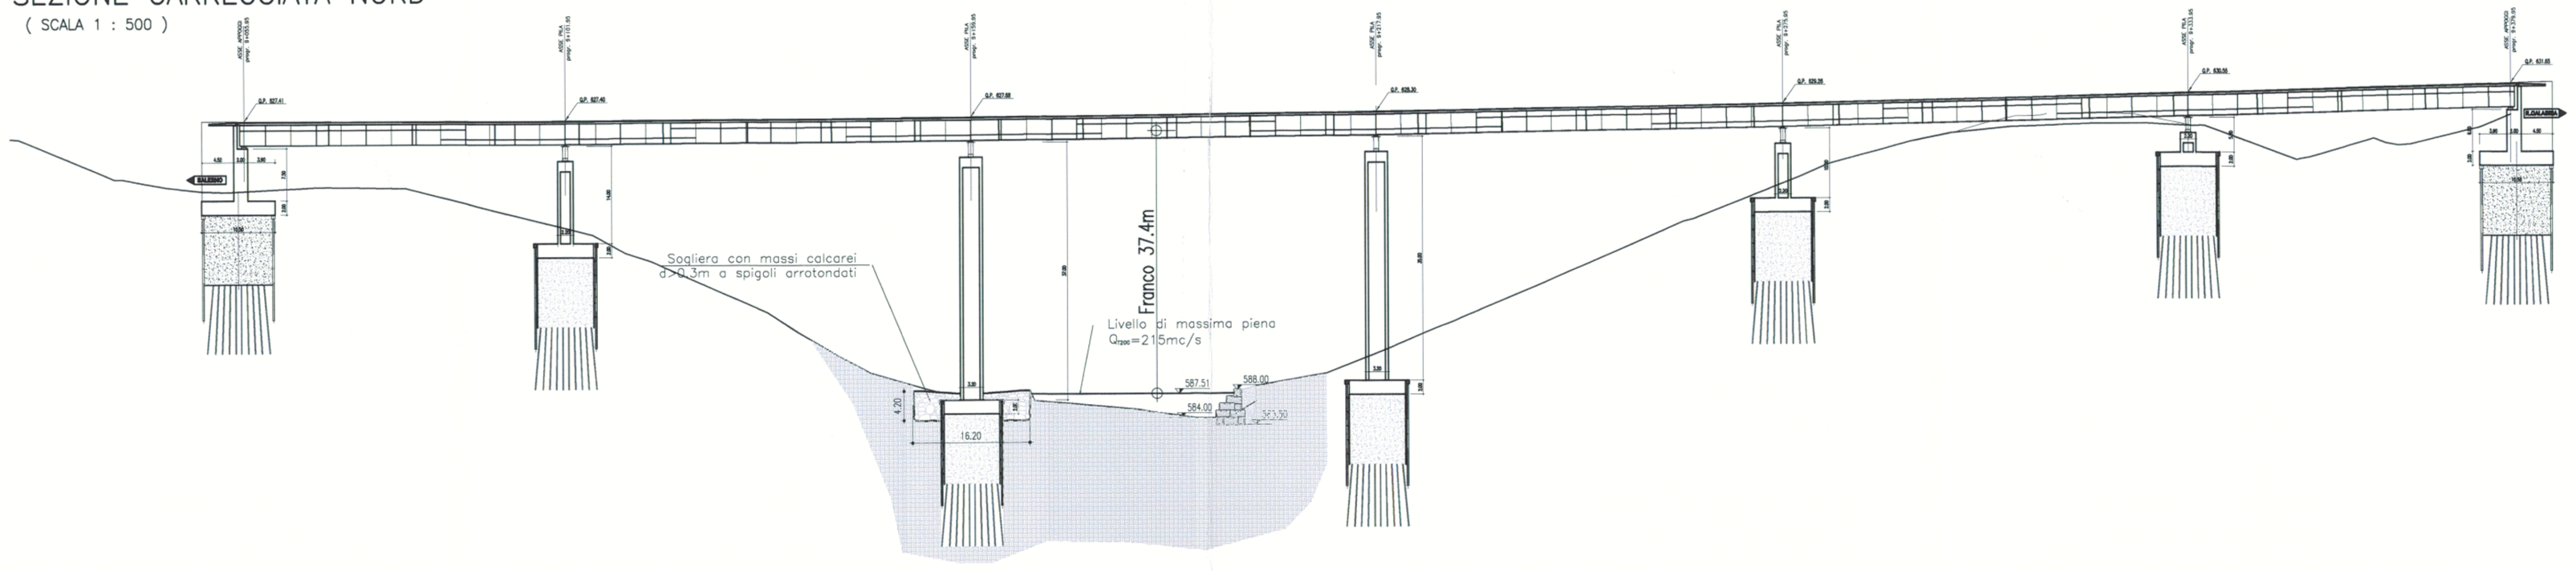

ANAS S.p.A.
Direzione Generale

DG 48/04

MACROLOTTO N°2

AUTOSTRADA SALERNO-REGGIO CALABRIA

LAVORI DI AMMODERNAMENTO ED ADEGUAMENTO AL TIPO 1/A DELLE NORME C.N.R./80 DEL TRATTO DAL KM. 108+000 AL KM 139+000 COMPOSTO DAI SEGUENTI LOTTI UNIFICATI: 1-2-3-4-5

CODICE UNICO PROGETTO: F11 B0400210000

CONTRAENTE GENERALE: SIS S.c.p.a. Via Invorio, 24/A 10146 Torino

Consorzio Stabile fra le Imprese: SACYR S.A. — INC GE. CO. S.p.A. — SIPAL S.p.A.

Direttore Tecnico: SIS S.c.p.a. Geom. Giovanni D'AGOSTINO

A.T.I. PROGETTAZIONE

MANDATARIA: STUDIO CORONA S.r.l. Civil Engineering, Corso Re Umberto n° 23 - 10128 Torino

MANDANTI: SICI - TERRA SOLUTIONS S.r.l. — SIAS S.r.l. — SR digital

Responsabile del Progetto: Dott. Ing. Nicola TROCCOLI, Ordine Ing. di Potenza N° 836

Responsabile integrazione prestazioni specialistiche: Dott. Ing. Nicola TROCCOLI, Ordine Ing. di Potenza N° 836

Coordinatore per la sicurezza: Dott. Ing. Riccardo CAPOCCHI, Ordine Ingegneri Provincia di Taranto N° 1827

Dott. Geol. Carlo ALESSIO, Ordine Geologi Basilicata N° 255

PROGETTO ESECUTIVO

Titolo Elaborato:

OPERE D'ARTE MAGGIORI - SISTEMAZIONI IDRAULICHE

Sistemazione torrente sul viadotto Secco

PLANIMETRIA PROFILI E PARTICOLARI

DG4804PE01VI0700018 01 D0 — Scala: Varie

REV.	DESCRIZIONE	REDATTO	DATA	VERIFICATO	DATA	APPROVATO	DATA
0	PRIMA EMISSIONE	Di Bartto	30/04/2007	N. TROCCOLI	02/05/2007	G.D'AGOSTINO	02/05/2007

Visto: Il Responsabile del Procedimento

RESPONSABILE DEL PROCEDIMENTO: Dott. Ing. Maurizio ARAMINI