## STRALCIO PLANIMETRICO
( SCALA 1 : 1000)




## SEZIONE A–A Viadotto Renazza Asse Nord
( SCALA 1 : 200)




Interventidi sistemazione mediante materassi reno dello spessore di 20 cm

## Particolari intervento Asse Nord
( SCALA 1 : 200)

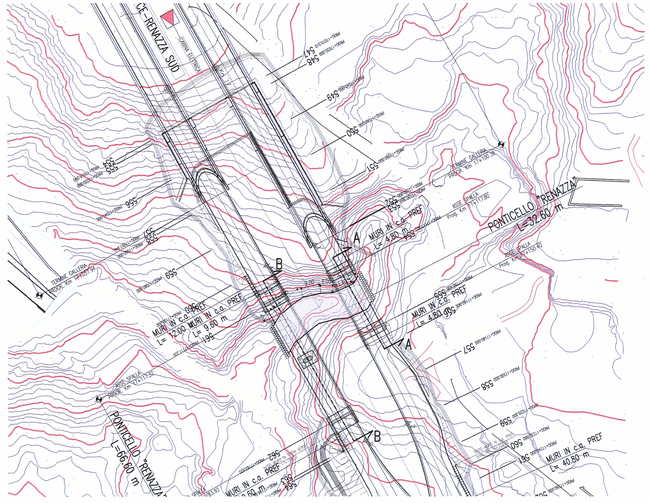RIVESTIMENTO CONTINUO CON MATERASSI RENO A TASCHE

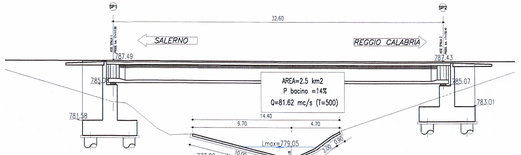


## Particolari intervento Asse Sud
( SCALA 1 : 200)

RIVESTIMENTO CONTINUO CON MATERASSI RENO A TASCHE




## SEZIONE B–B Viadotto Renazza Asse Sud
( SCALA 1 : 200)

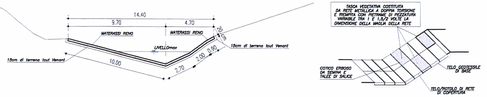


Interventi di sistemazione mediante materassi reno dello spessore di 20 cm

## Profilo fosso Renazza
( SCALA 1 : 200)

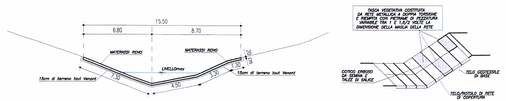


## Particolari sistemazione monte/valle intervento
( SCALA 1 : 50)

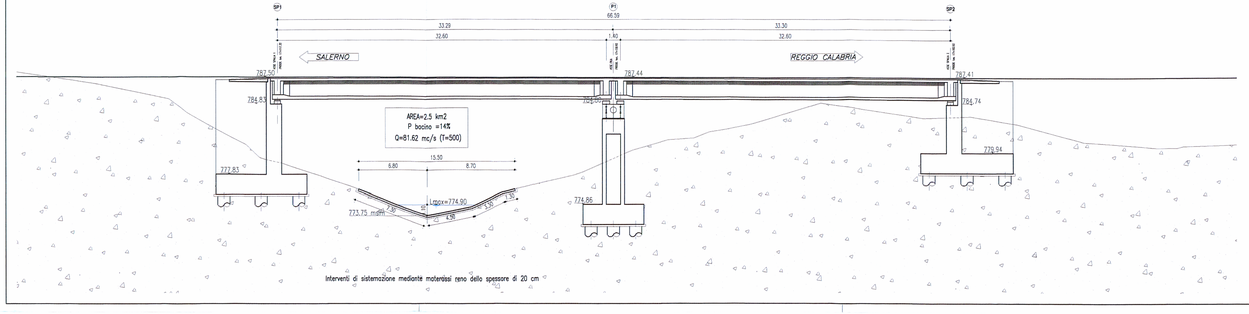*PROFILO*




*PIANTA*

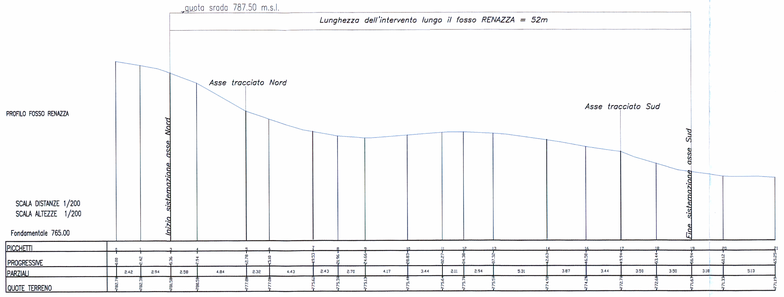


*SEZIONE C–C*

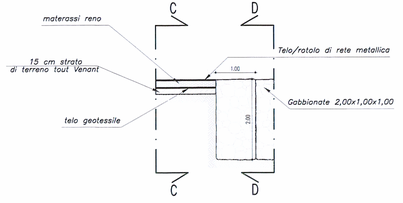


*SEZIONE D–D*

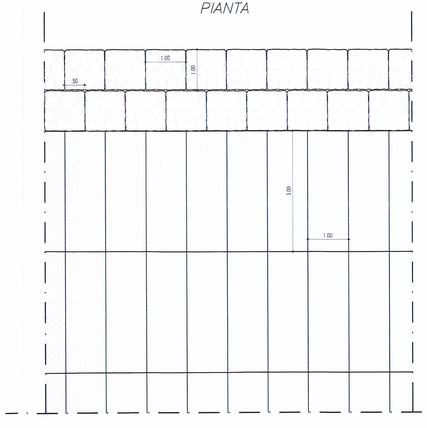


ANAS S.p.A. — Direzione Generale

**DG 48/04**

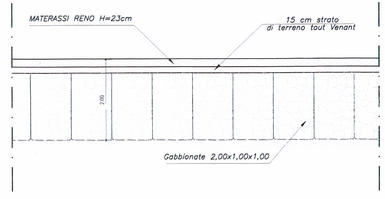**MACROLOTTO N°2**

**AUTOSTRADA SALERNO-REGGIO CALABRIA**

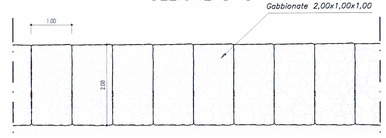**LAVORI DI AMMODERNAMENTO ED ADEGUAMENTO AL TIPO 1/A DELLE NORME C.N.R./80 DEL TRATTO DAL KM. 108+000 AL KM 139+000 COMPOSTO DAI SEGUENTI LOTTI UNIFICATI: 1-2-3-4-5**

**CODICE UNICO PROGETTO: F11 B0400210000**

CONTRAENTE GENERALE: SIS S.c.p.a. Via Invorio, 24/A 10146 Torino

Consorzio Stabile fra le Imprese: SACYR S.A.U. — IMC GE. CO. S.p.A. — SIPAL S.p.A.

Direttore Tecnico: SIS S.c.p.a. Geom. Giovanni D'AGOSTINO

**A.T.I. PROGETTAZIONE**

MANDATARIA: STUDIO CORONA S.r.l. Civil Engineering, Corso Re Umberto n° 23 - 10128 Torino

MANDANTE: INGECO — SIGI-TER — SCAUSO INGEGNERIA — SIA S.r.l. Società Italiana Consulenza Strade — SPdigital

| Responsabile del Progetto | Responsabile integrazione prestazioni specialistiche | Coordinatore per la sicurezza | Geologo |
|---|---|---|---|
| Dott. Ing. Nicola TROCCOLI, Ordine Ing. di Potenza N° 836 | Dott. Ing. Nicola TROCCOLI, Ordine Ing. di Potenza N° 836 | Dott. Ing. Riccardo CAPOCCHI, Ordine Ing. di Terzaghi N° 1827 | Dott. Geol. Gerardo GRASSO, Ordine dei Geologi Basilicata N° 286 |

## PROGETTO ESECUTIVO

Titolo del Documento: COMUNE DI SINGONELLA, PROVINCIA TARANTO

Dott. Ing. TURSO ADRIANO n° 1400 — Settore Civile e Ambientale, Industriale, Informazione

OPERE D'ARTE MAGGIORI - SISTEMAZIONI IDRAULICHE

Sistemazione fosso sul viadotto Renazza

PLANIMETRIA PROFILI E PARTICOLARI

Codice elaborato: DG4804PE02VI1160014001D00 — Scala: Varie

| REV. | DESCRIZIONE | REDATTO | DATA | VERIFICATO | DATA | APPROVATO | DATA |
|---|---|---|---|---|---|---|---|
| 0 | PRIMA EMISSIONE | D.Sarto | 30/04/2007 | N. TROCCOLI | 02/05/2007 | G.D'AGOSTINO | 02/05/2007 |

VISTO Il Responsabile del Procedimento

RESPONSABILE DEL PROCEDIMENTO: Dott. Ing. Maurizio ARAMINI