




SEZIONE A-A  
(SCALA 1:100)

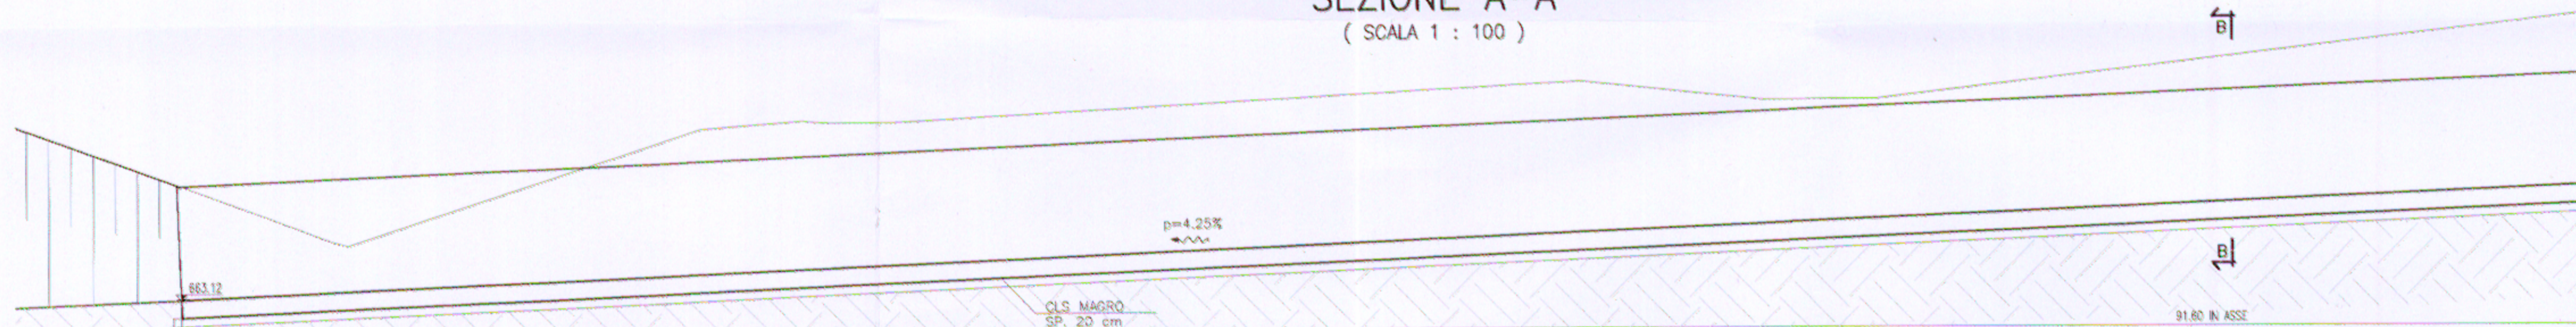

SEZIONE A-A  
(SCALA 1:100)

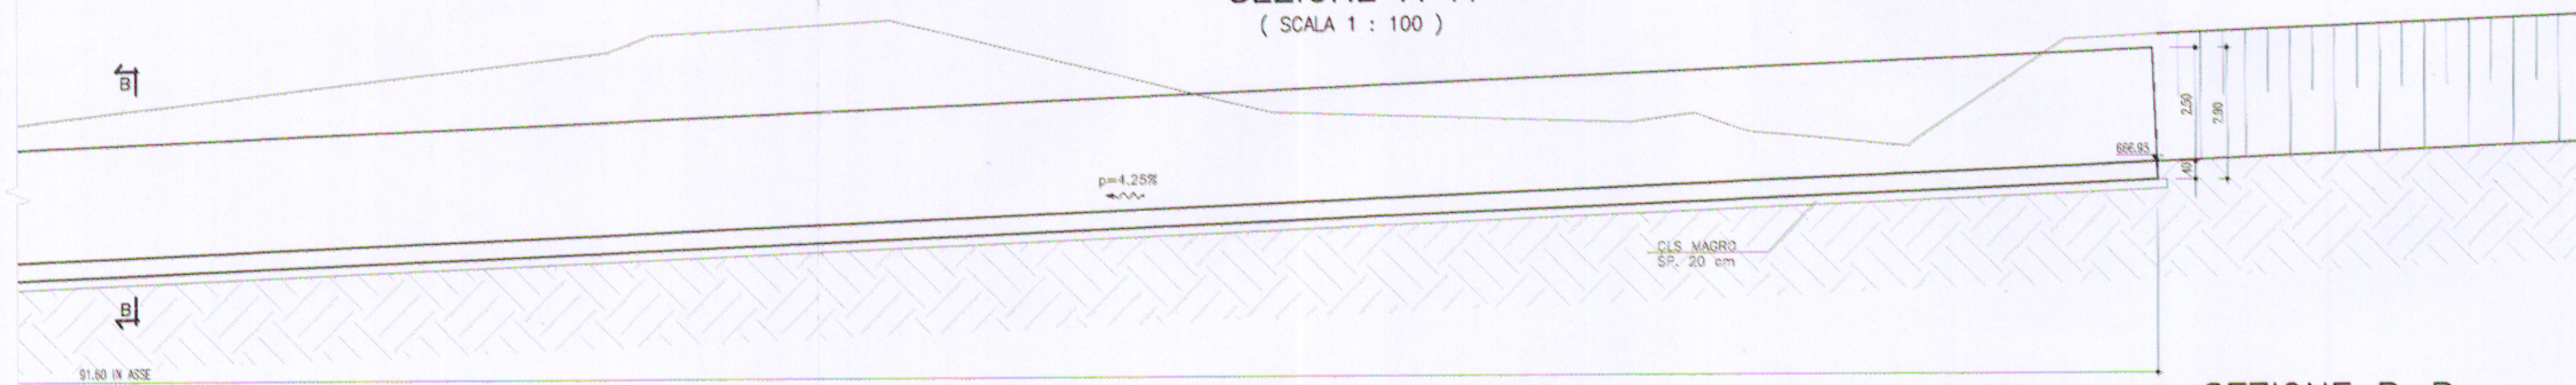

SEZIONE B-B  
(SCALA 1:50)

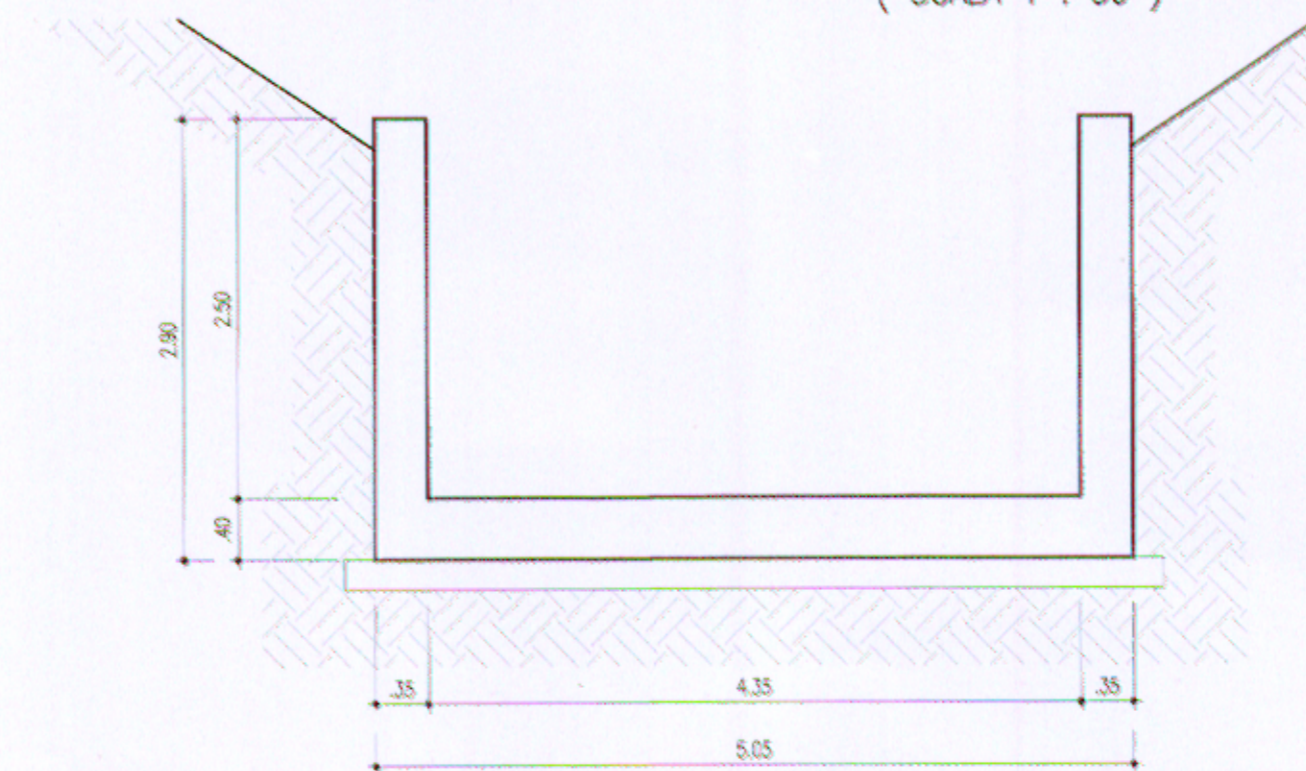


COORDINATE DI TRACCIAMENTO

PUNTI	NORD	EST
PUNTO n.1	4446473.4955	2581973.5223
PUNTO n.2	4446459.1415	2581970.9632
PUNTO n.3	4446458.7386	2581975.1320
PUNTO n.4	4446464.7078	2581981.7045
PUNTO n.5	4446471.3901	2582053.4827
PUNTO n.6	4446475.9773	2582063.4685
PUNTO n.7	4446478.8907	2582060.2652
PUNTO n.8	4446477.0107	2582051.8384
PUNTO n.9	4446469.7282	2581985.7802
PUNTO n.10	4446471.7015	2581978.5753

N.B.  
PER PRESCRIZIONI MATERIALI VEDI DIS.  
N°DG4804-PE00-GE00-0004-01-D-0

STRALCIO PLANIMETRICO  
(SCALA 1:1000)

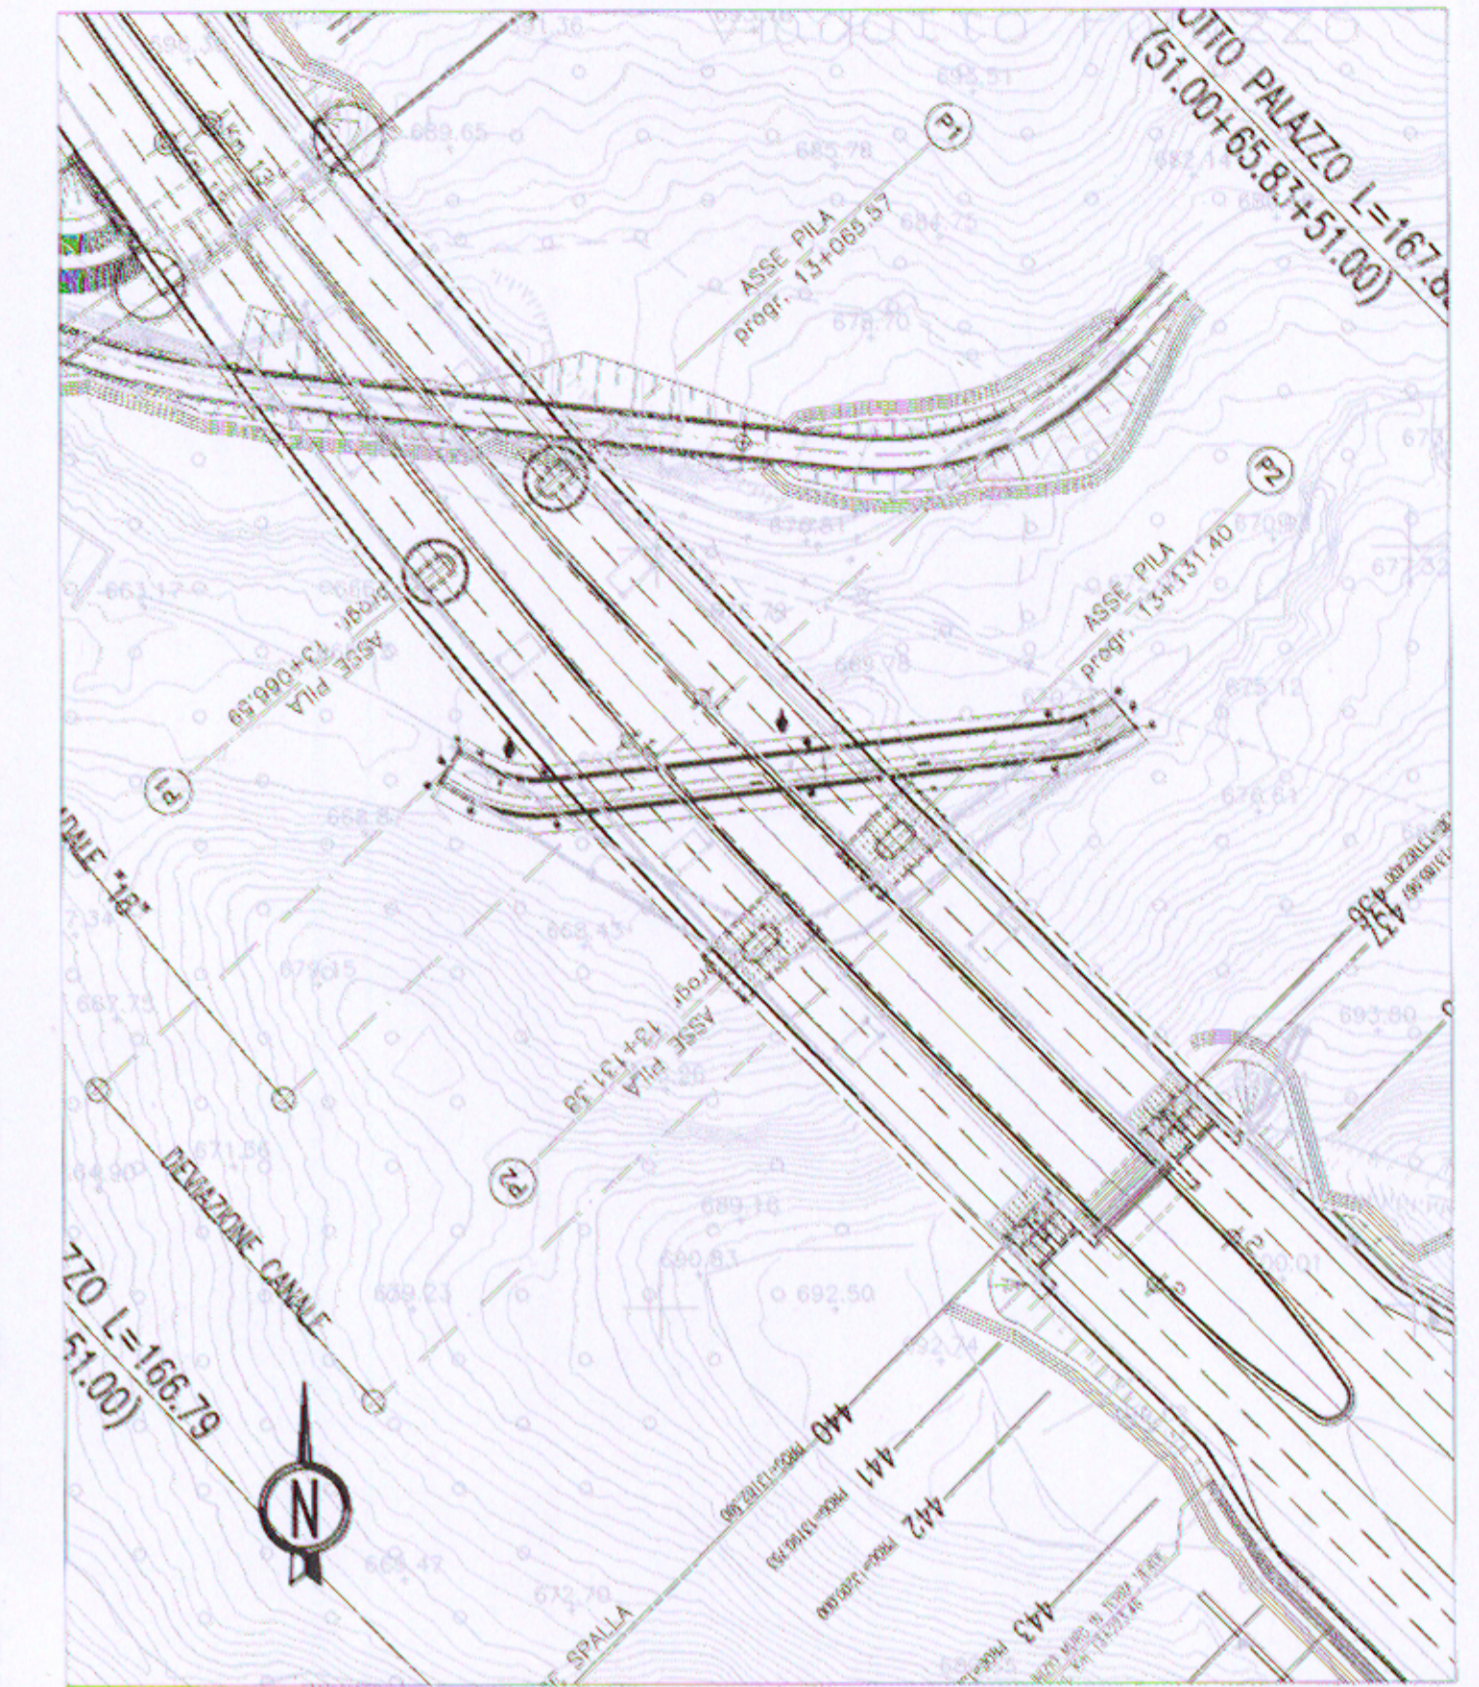

**DG 48/04**  
**MACROLOTTO N°2**  
**AUTOSTRADA SALERNO-REGGIO CALABRIA**  
LAVORI DI AMMODERNAMENTO ED ADEGUAMENTO AL TIPO 1/A DELLE NORME C.N.R./80 DEL TRATTO DAL KM. 108+000 AL KM 139+000 COMPOSTO DAI SEGUENTI LOTTI UNIFICATI: 1-2-3-4-5  
CODICE UNICO PROGETTO: F11 B0400210000

**CONTRAENTE GENERALE:** SIS S.p.A. Via Inverio, 24/A 10146 Torino

**CONSORZIO STABILE fra le Imprese:** Sacyr S.A., INC. GE. CO. S.p.A., SIPAL S.p.A.

**DIRETTORE TECNICO:** SIS S.p.A. Geom. Giovanni D'AGOSTINO

**A.T.I. PROGETTAZIONE**

**MANDATARIA:** STUDIO CORONA S.r.l. Corso Sallustiano n° 23 - 10128 Torino

**MANDANTE:** SICI, TER, SIOS S.r.l., SR digital

**Responsabile del Progetto:** Dott. Ing. Nicola TROCCOLI (Ordine Ing. di Potenza N° 636)

**Responsabile integrazione prestazioni specialistiche:** Dott. Ing. Nicola TROCCOLI (Ordine Ing. di Potenza N° 636)

**Coordinatore per la sicurezza:** Dott. Ing. Riccardo CAPOCCHI (Ordine Ing. di Taranto N° 1827)

**Coordinatore per la sicurezza (Specialista):** Dott. Geol. Carlo ALESSIO (Ordine Geol. del Piemonte N° 255)

**PROGETTO ESECUTIVO**

Titolo Elaborato: **OPERE D'ARTE MINORI DEVIAZIONI CANALI**

Doc. Ing. **TURSO Adriano** (n° 1400) **SEZIONE A**

**DEVIAZIONE CANALE AL VIADOTTO PALAZZO**

**STRALCIO PLANIMETRICO, SEZIONI E CARPENTERIA**

DG4804 PE01 DC02 0001 01 D0 Scale: VARIE

REV.	DESCRIZIONE	REDATTO	DATA	VERIFICATO	DATA	APPROVATO	DATA
0	PRIMA EMISSIONE	SALENTINO	30/04/2007	N. TROCCOLI	02/05/2007	G. D'AGOSTINO	02/05/2007

RESPONSABILE DEL PROCEDIMENTO: Dott. Ing. Maurizio ARAMINI