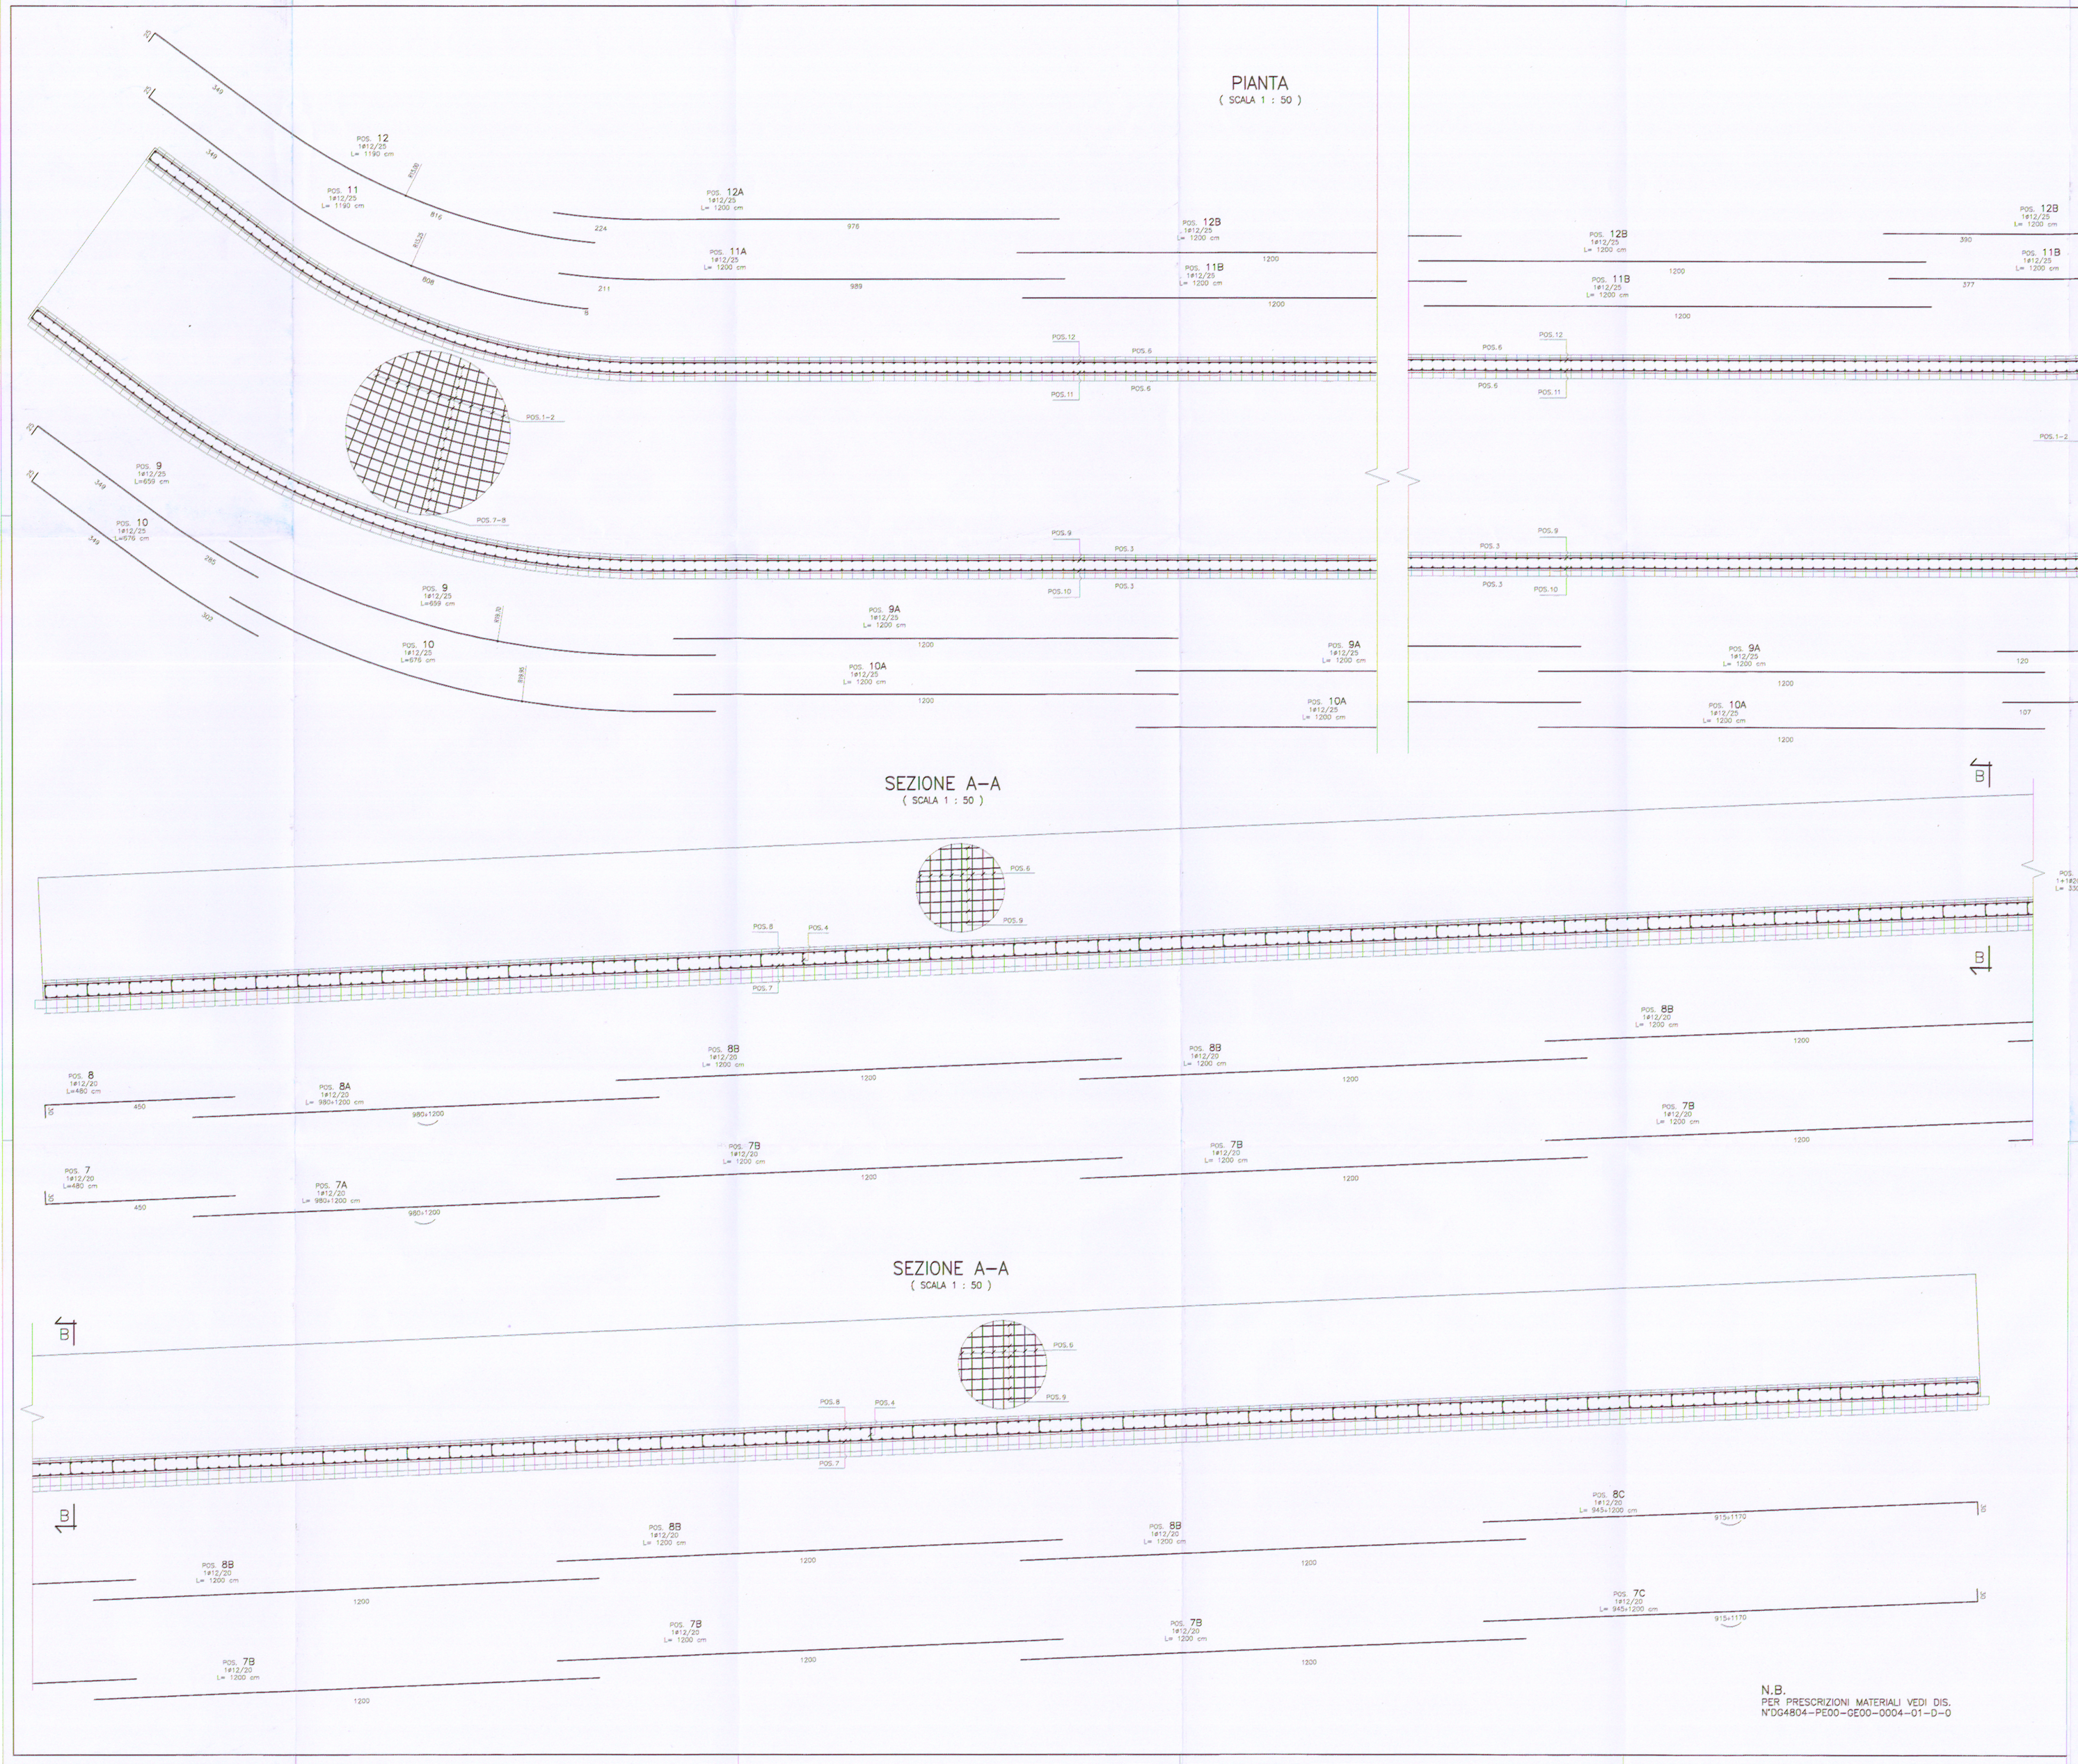

N.B.
PER PRESCRIZIONI MATERIALI VEDI DIS.
N°DG4804–PE00–GE00–0004–01–D–0

ANAS S.p.A.
Direzione Generale

DG 48/04

MACROLOTTO N°2

AUTOSTRADA SALERNO-REGGIO CALABRIA

LAVORI DI AMMODERNAMENTO ED ADEGUAMENTO AL TIPO 1/A DELLE NORME C.N.R./80 DEL TRATTO DAL KM. 108+000 AL KM 139+000 COMPOSTO DAI SEGUENTI LOTTI UNIFICATI: 1-2-3-4-5

CODICE UNICO PROGETTO: F11 B0400210000

CONTRAENTE GENERALE: SIS S.c.p.a. Via Invorio, 24/A 10146 Torino

Consorzio Stabile fra le Imprese: SACYR S.A. — IRC SE. CO. S.p.A. — SPAL S.p.A.

Direttore Tecnico: SIS S.c.p.a. Geom. Giovanni D'AGOSTINO

A.T.I. PROGETTAZIONE

MANDATARIA: STUDIO CORONA — STUDIO CORONA S.r.l. Civil Engineering, Corso Re Umberto n° 20 - 10128 Torino

MANDANTI: PROECO — SICI-TER — SCALEGE INGEGNERIA — SICS S.r.l. — SRdigital

Responsabile del Progetto: Dott. Ing. Nicola TROCCOLI, Ordine Ing. di Potenza N° 836

Responsabile integrazione Prestazioni Specialistiche: Dott. Ing. Nicola TROCCOLI, Ordine Ing. di Potenza N° 836

Coordinatore per la sicurezza: Dott. Ing. Riccardo CAPOCCHI, Ordine Ing. di Potenza N° 1827

Geologo: Dott. Geol. Carlo ALESSIO, Ordine Geol. dell'Abruzzo N° 255

PROGETTO ESECUTIVO

Titolo Elaborato: OPERE D'ARTE MINORI
DEVIAZIONI CANALI
DEVIAZIONE CANALE AL VIADOTTO PALAZZO
ARMATURA

ORDINE INGEGNERI PROVINCIA TARANTO — Dott. Ing. TURSO Adriano n° 1400 — Sezione A — Industriale Informazione

DG4804PE01DC02000201D0 — Scala: VARIE

REV.	DESCRIZIONE	REDATTO	DATA	VERIFICATO	DATA	APPROVATO	DATA
0	PRIMA EMISSIONE	SALENTINO	30/04/2007	N. TROCCOLI	02/05/2007	G.D'AGOSTINO	02/05/2007

RESPONSABILE DEL PROCEDIMENTO — Dott. Ing. Maurizio ARAMINI