STRALCIO PLANIMETRICO

(SCALA 1 : 500)

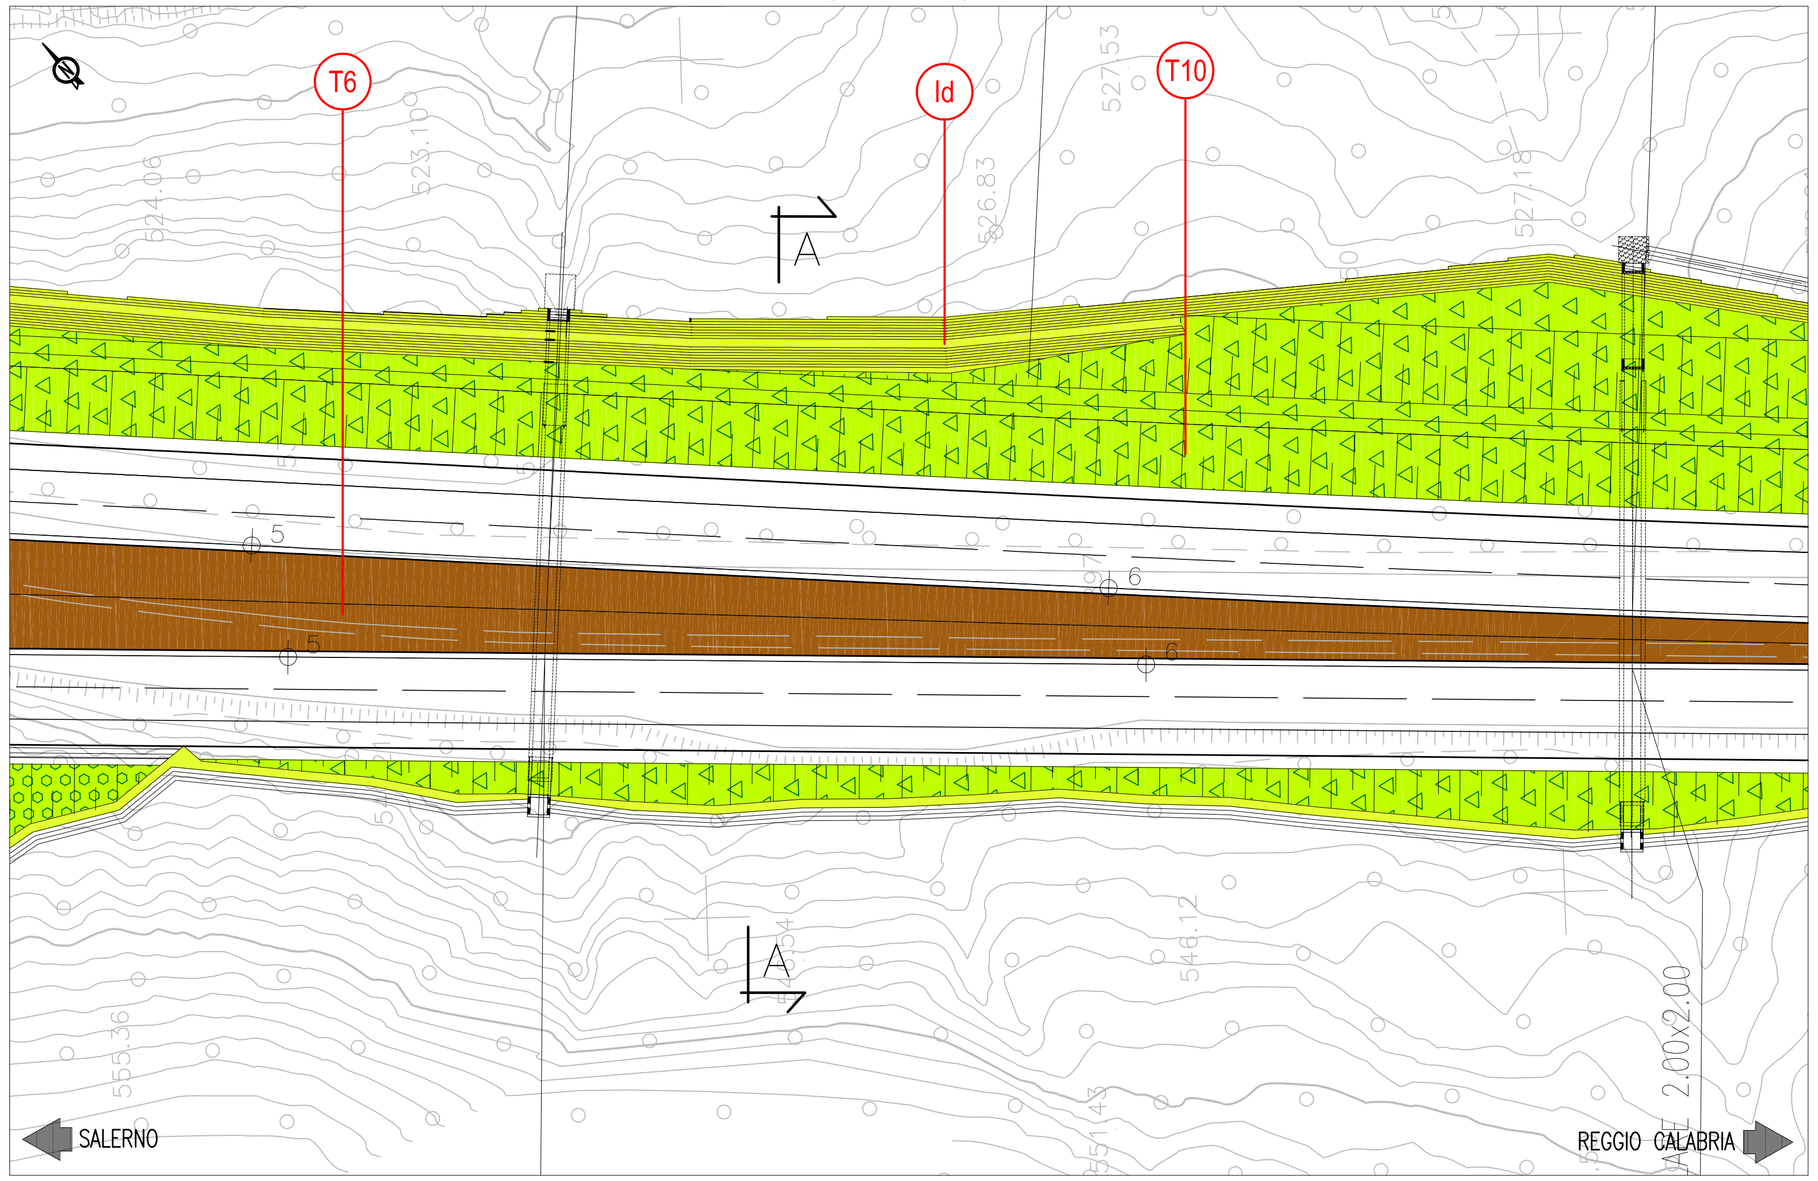

SEZIONE TIPO IN RILEVATO CON MURI DI SOSTEGNO IN TERRA VERDE

(SCALA 1 : 200)

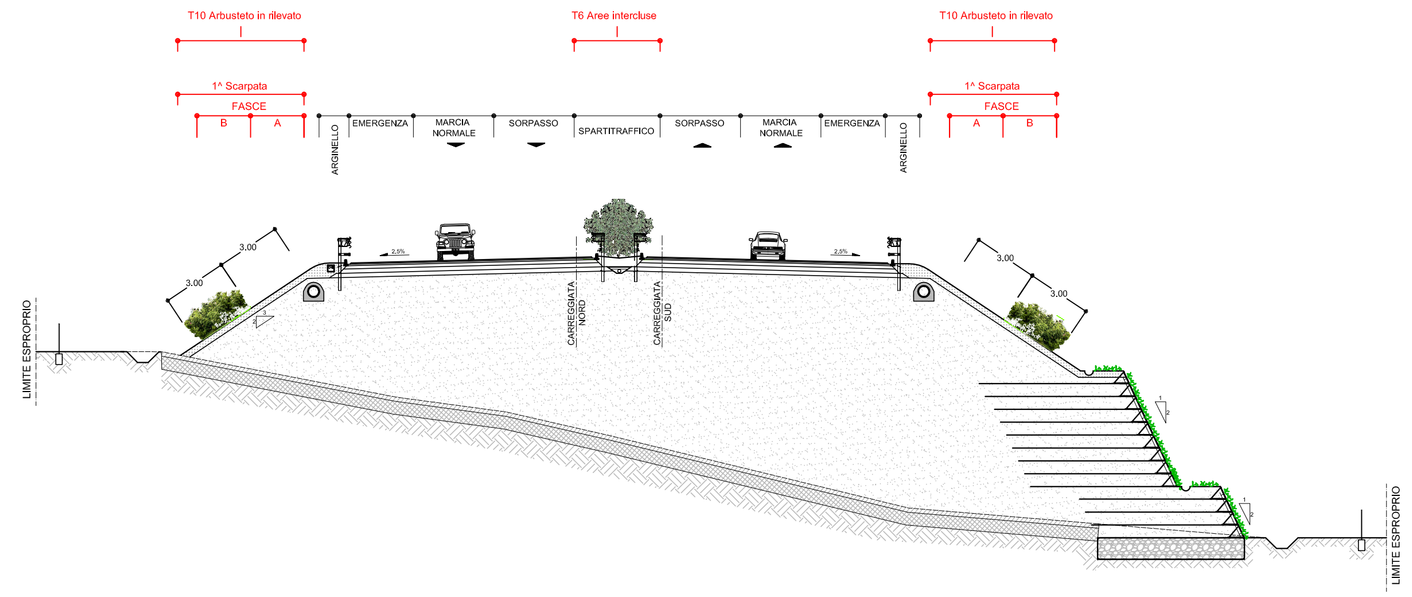

NOTA: Nel presente elaborato sono riportati esclusivamente i sesti d'impianto dei tipologici utilizzati nella presente sezione tipo.

T10	Arbusteto in rilevato	
Sigla	**Elenco specie arboree**	**%**
Cs	*Cytisus scoparius*	33
Sj	*Spartium junceum*	34
Ce	*Coronilla emerus*	33
	Totale	**100**
Fascia	**INTERVENTO**	
A	*Inerbimento*	
B	*n. 1 pt / 1,50 mq*	
C	*n. 1 pt / 3,60 mq*	
D	*n. 1 pt / 12,00 mq*	

La distribuzione delle piantine lungo le fasce, nel rispetto del numero previsto di individui su mq, è di tipo casuale, al fine di garantire un effetto paesaggistico di tipo naturaliforme

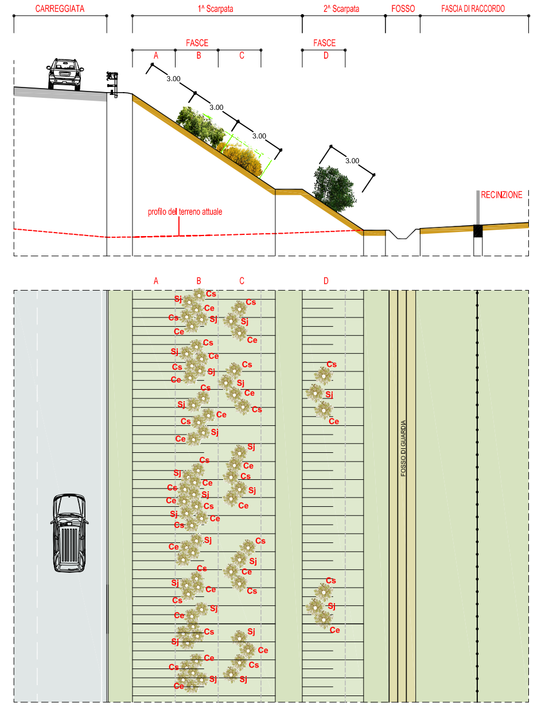

IDROSEMINA (trincee e rilevati)

I rapporti principali riferiti ai quantitativi in peso di semente da impiegarsi nell'idrosemina sono i seguenti:

- SPECIE GRAMINACEE	
Festuca arundinacea	25%
Festuca Ovina	5%
Festuca rubra	15%
Lolium multiflorum	10%
Lolium perenne	25%
Phleum pratense	10%
- SPECIE FABACEAE	
Trifolium repens	2%
Medicago lupulina	2%
Trifolium hybridum	2%
Onobrychis sativa	2%
Hedysarum coronarium	2%

SCHEMA DI IMPIANTO ALBERI E ARBUSTI

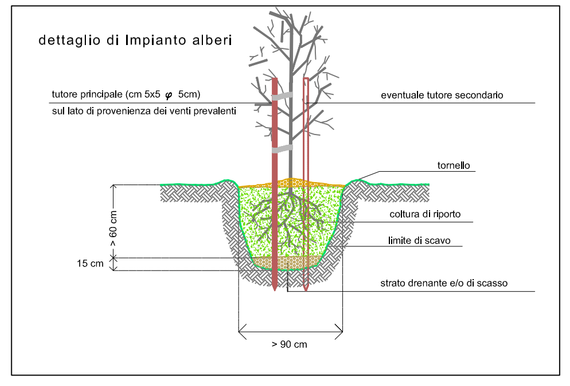

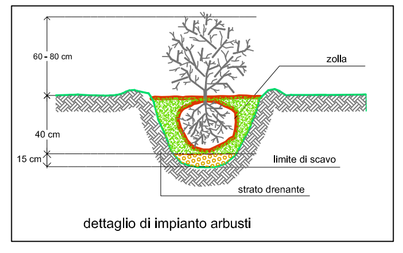

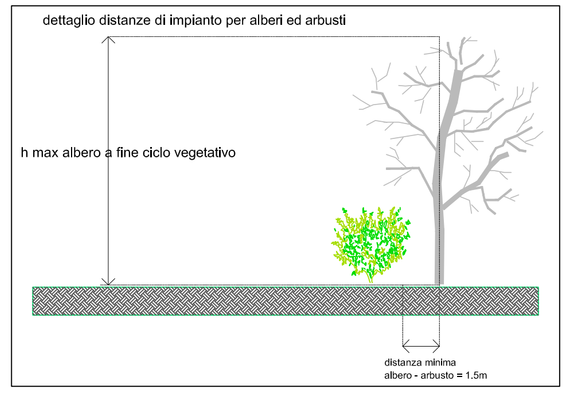

SCHEMA DI IMPIANTO ALBERI

h albero (m)	n. tutori	n. tutori (m)
< 1m	0	-
01-2m	1	2
2-3m	1	3
3-4m	2	3,5
> 4m	2	4

T6	Aree intercluse spartitraffico - Siepe arboreo arbustiva						
Modulo sesto impianto: 40 ml							
Sigla	**Elenco specie arboree**	**%**	**Quantità pt**	**Sigla**	**Elenco specie arbustive**	**%**	**Quantità pt**
n	*Variabile*	100	2	Sj	*Spartium junceum*	50	11
				Lv	*Ligustrum vulgare*	50	11
	Totale	**100**	**2**		**Totale**	**100**	**22**

n = Quercus pubescens, Fraxinus ornus, Acer campestre, Ostrya carpinifolia

N.B. Nelle planimetrie DG4804-PC-00-MA00-0013-01-D-0 + 33-D-0 sono riportate le precise posizioni delle alberature e relative specie

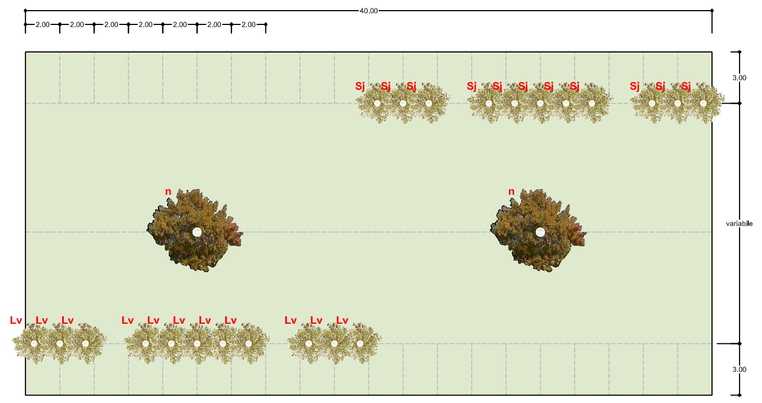
42,20
2,00
2,00
2,00