
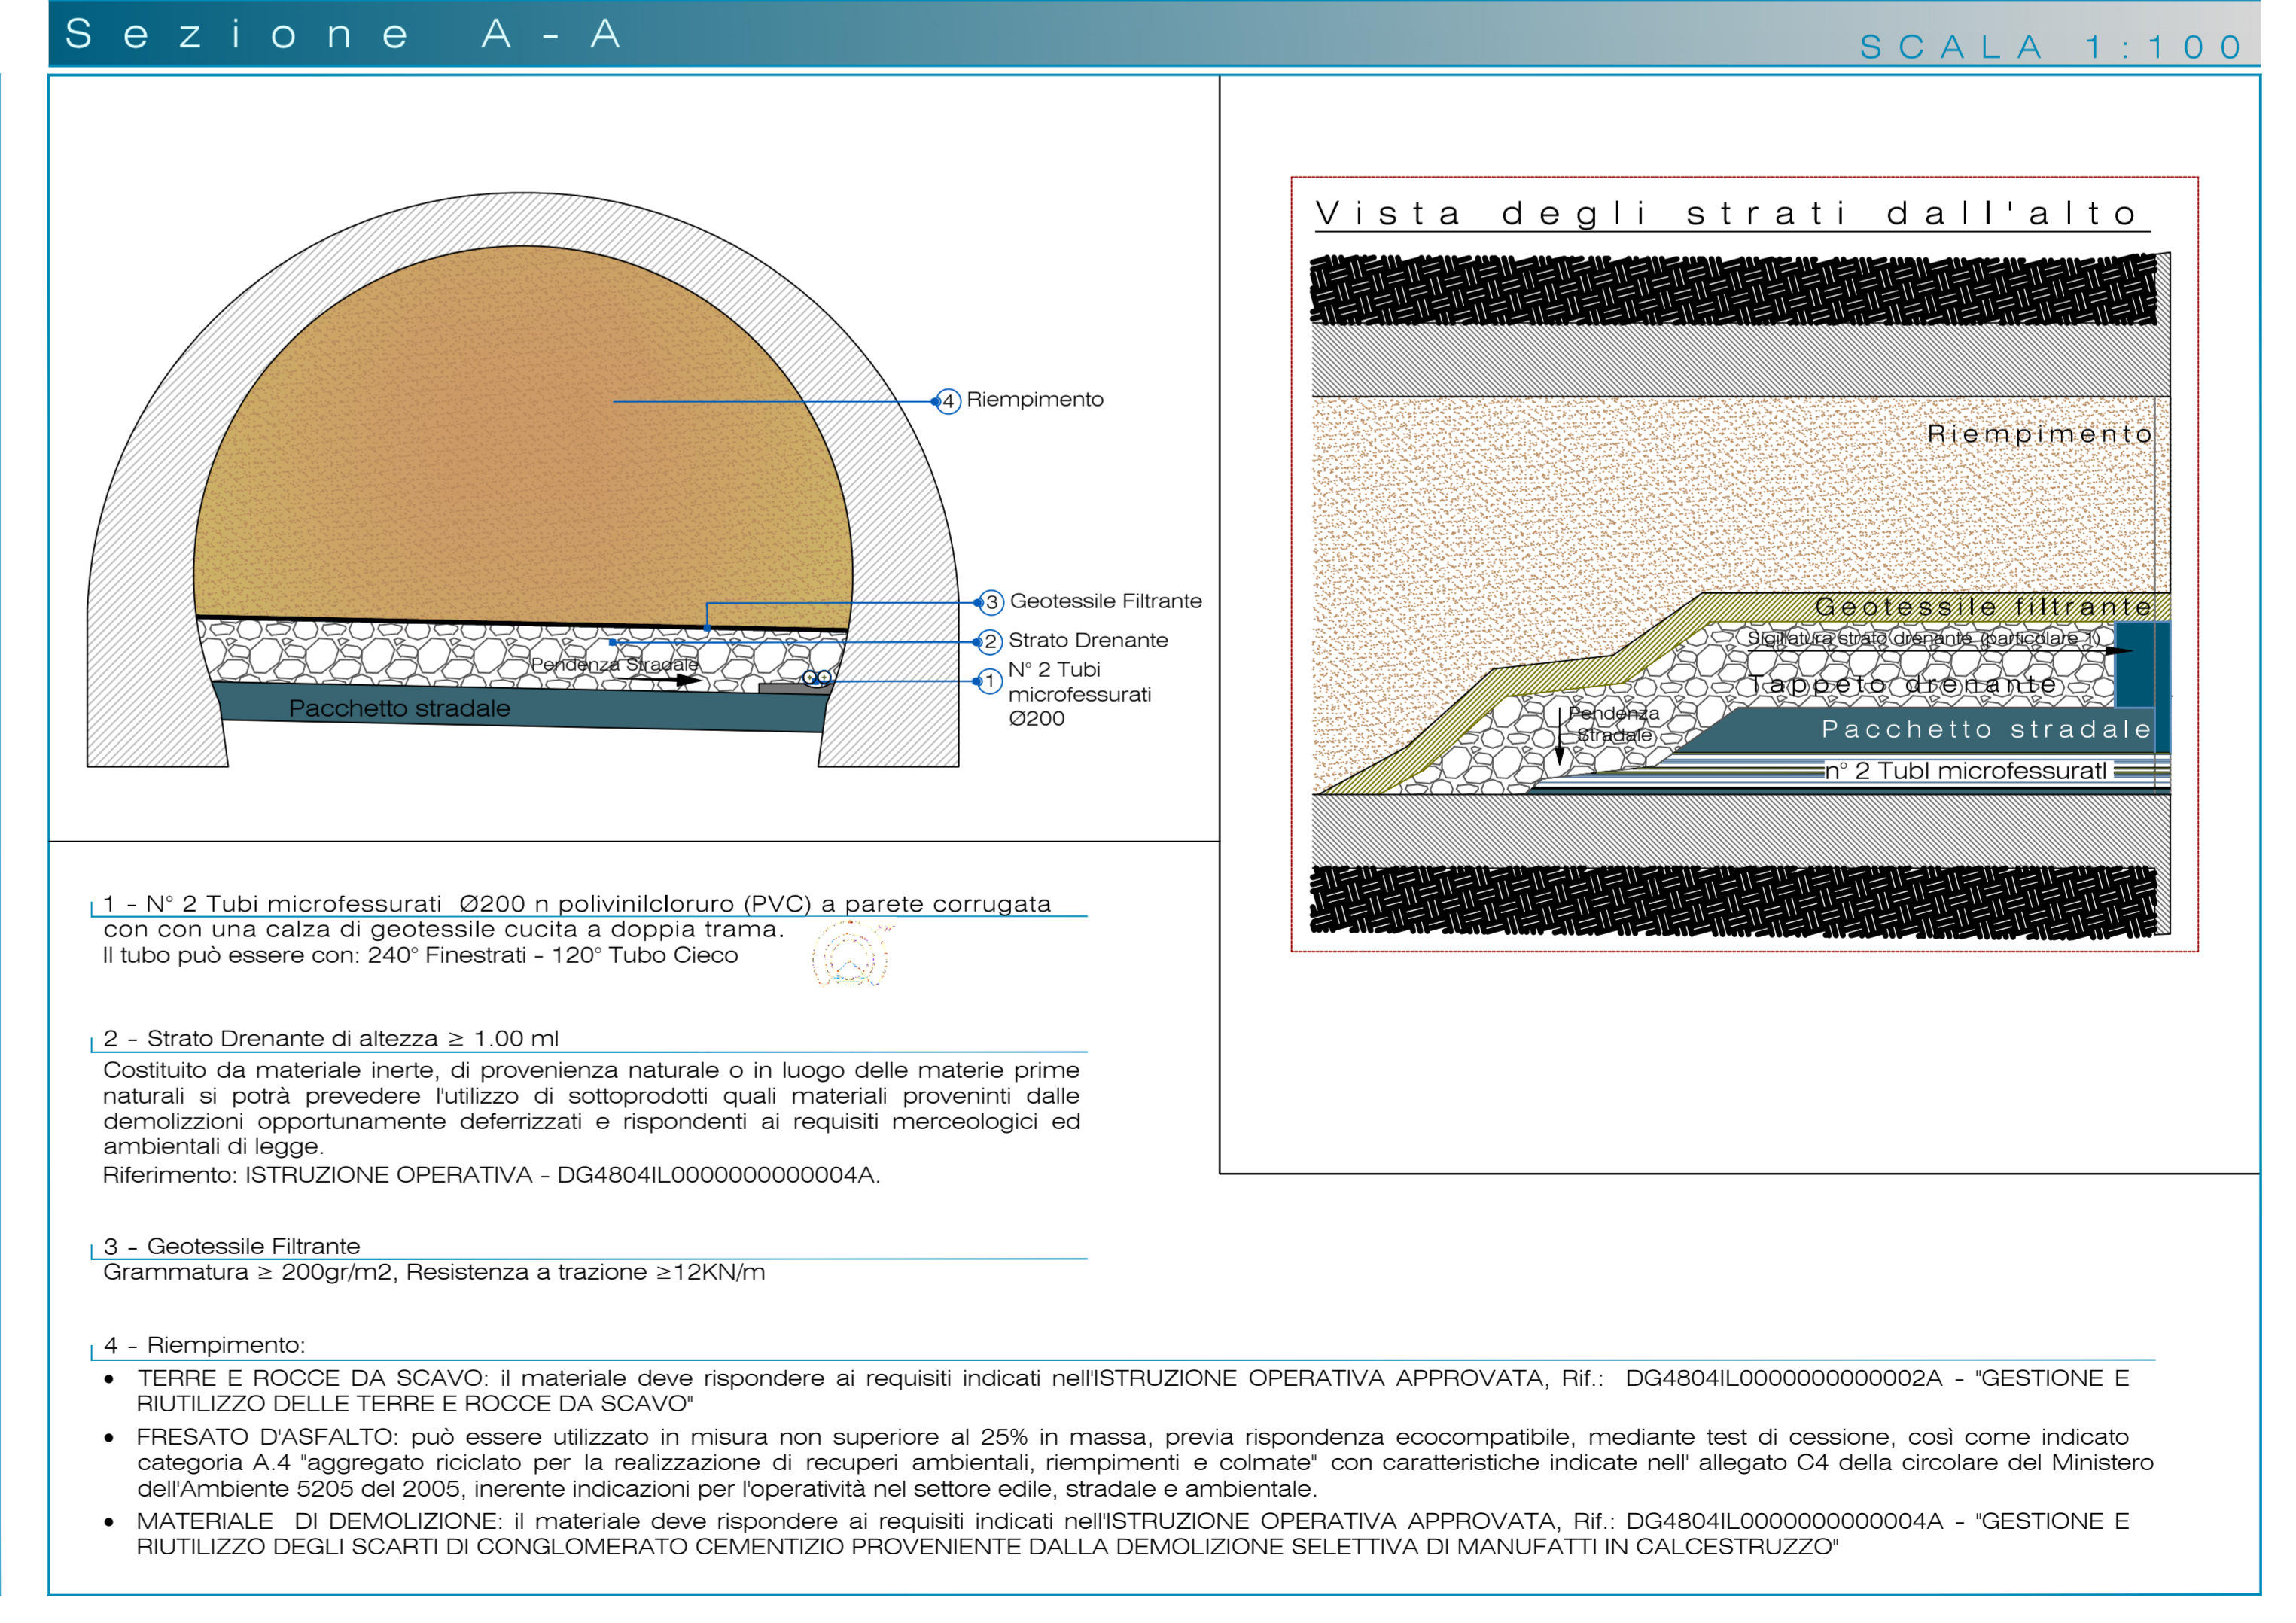
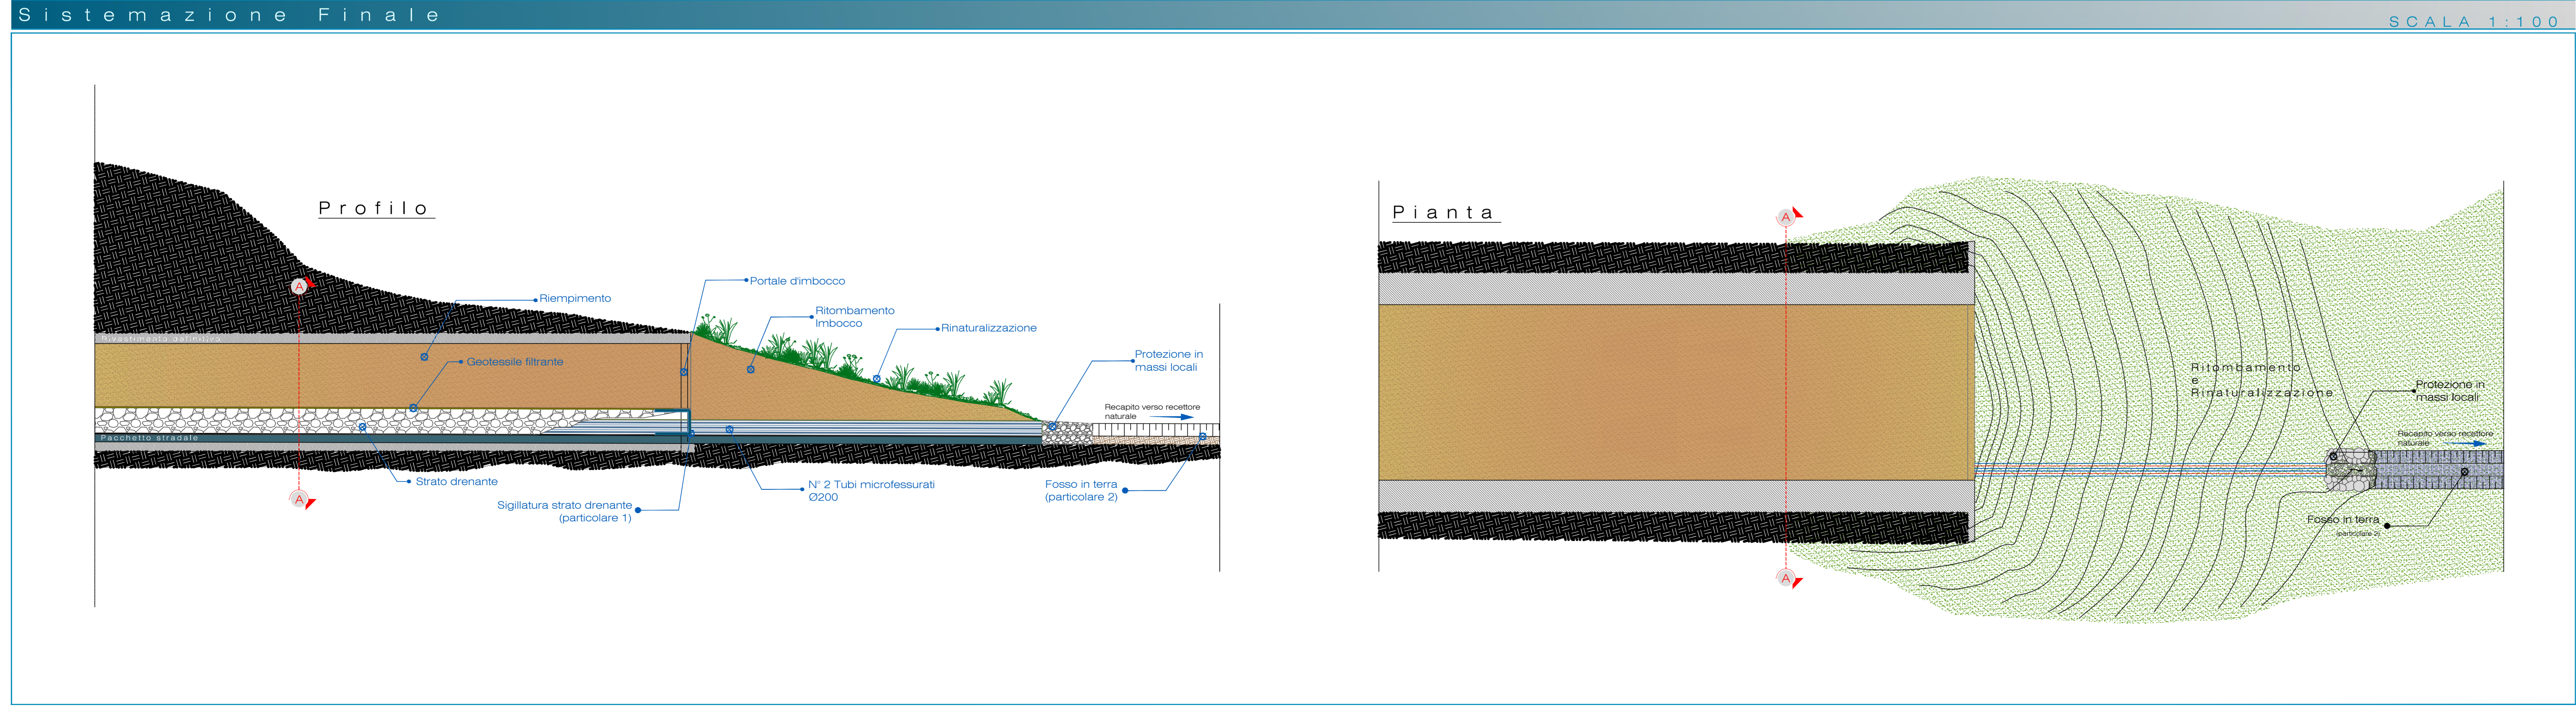
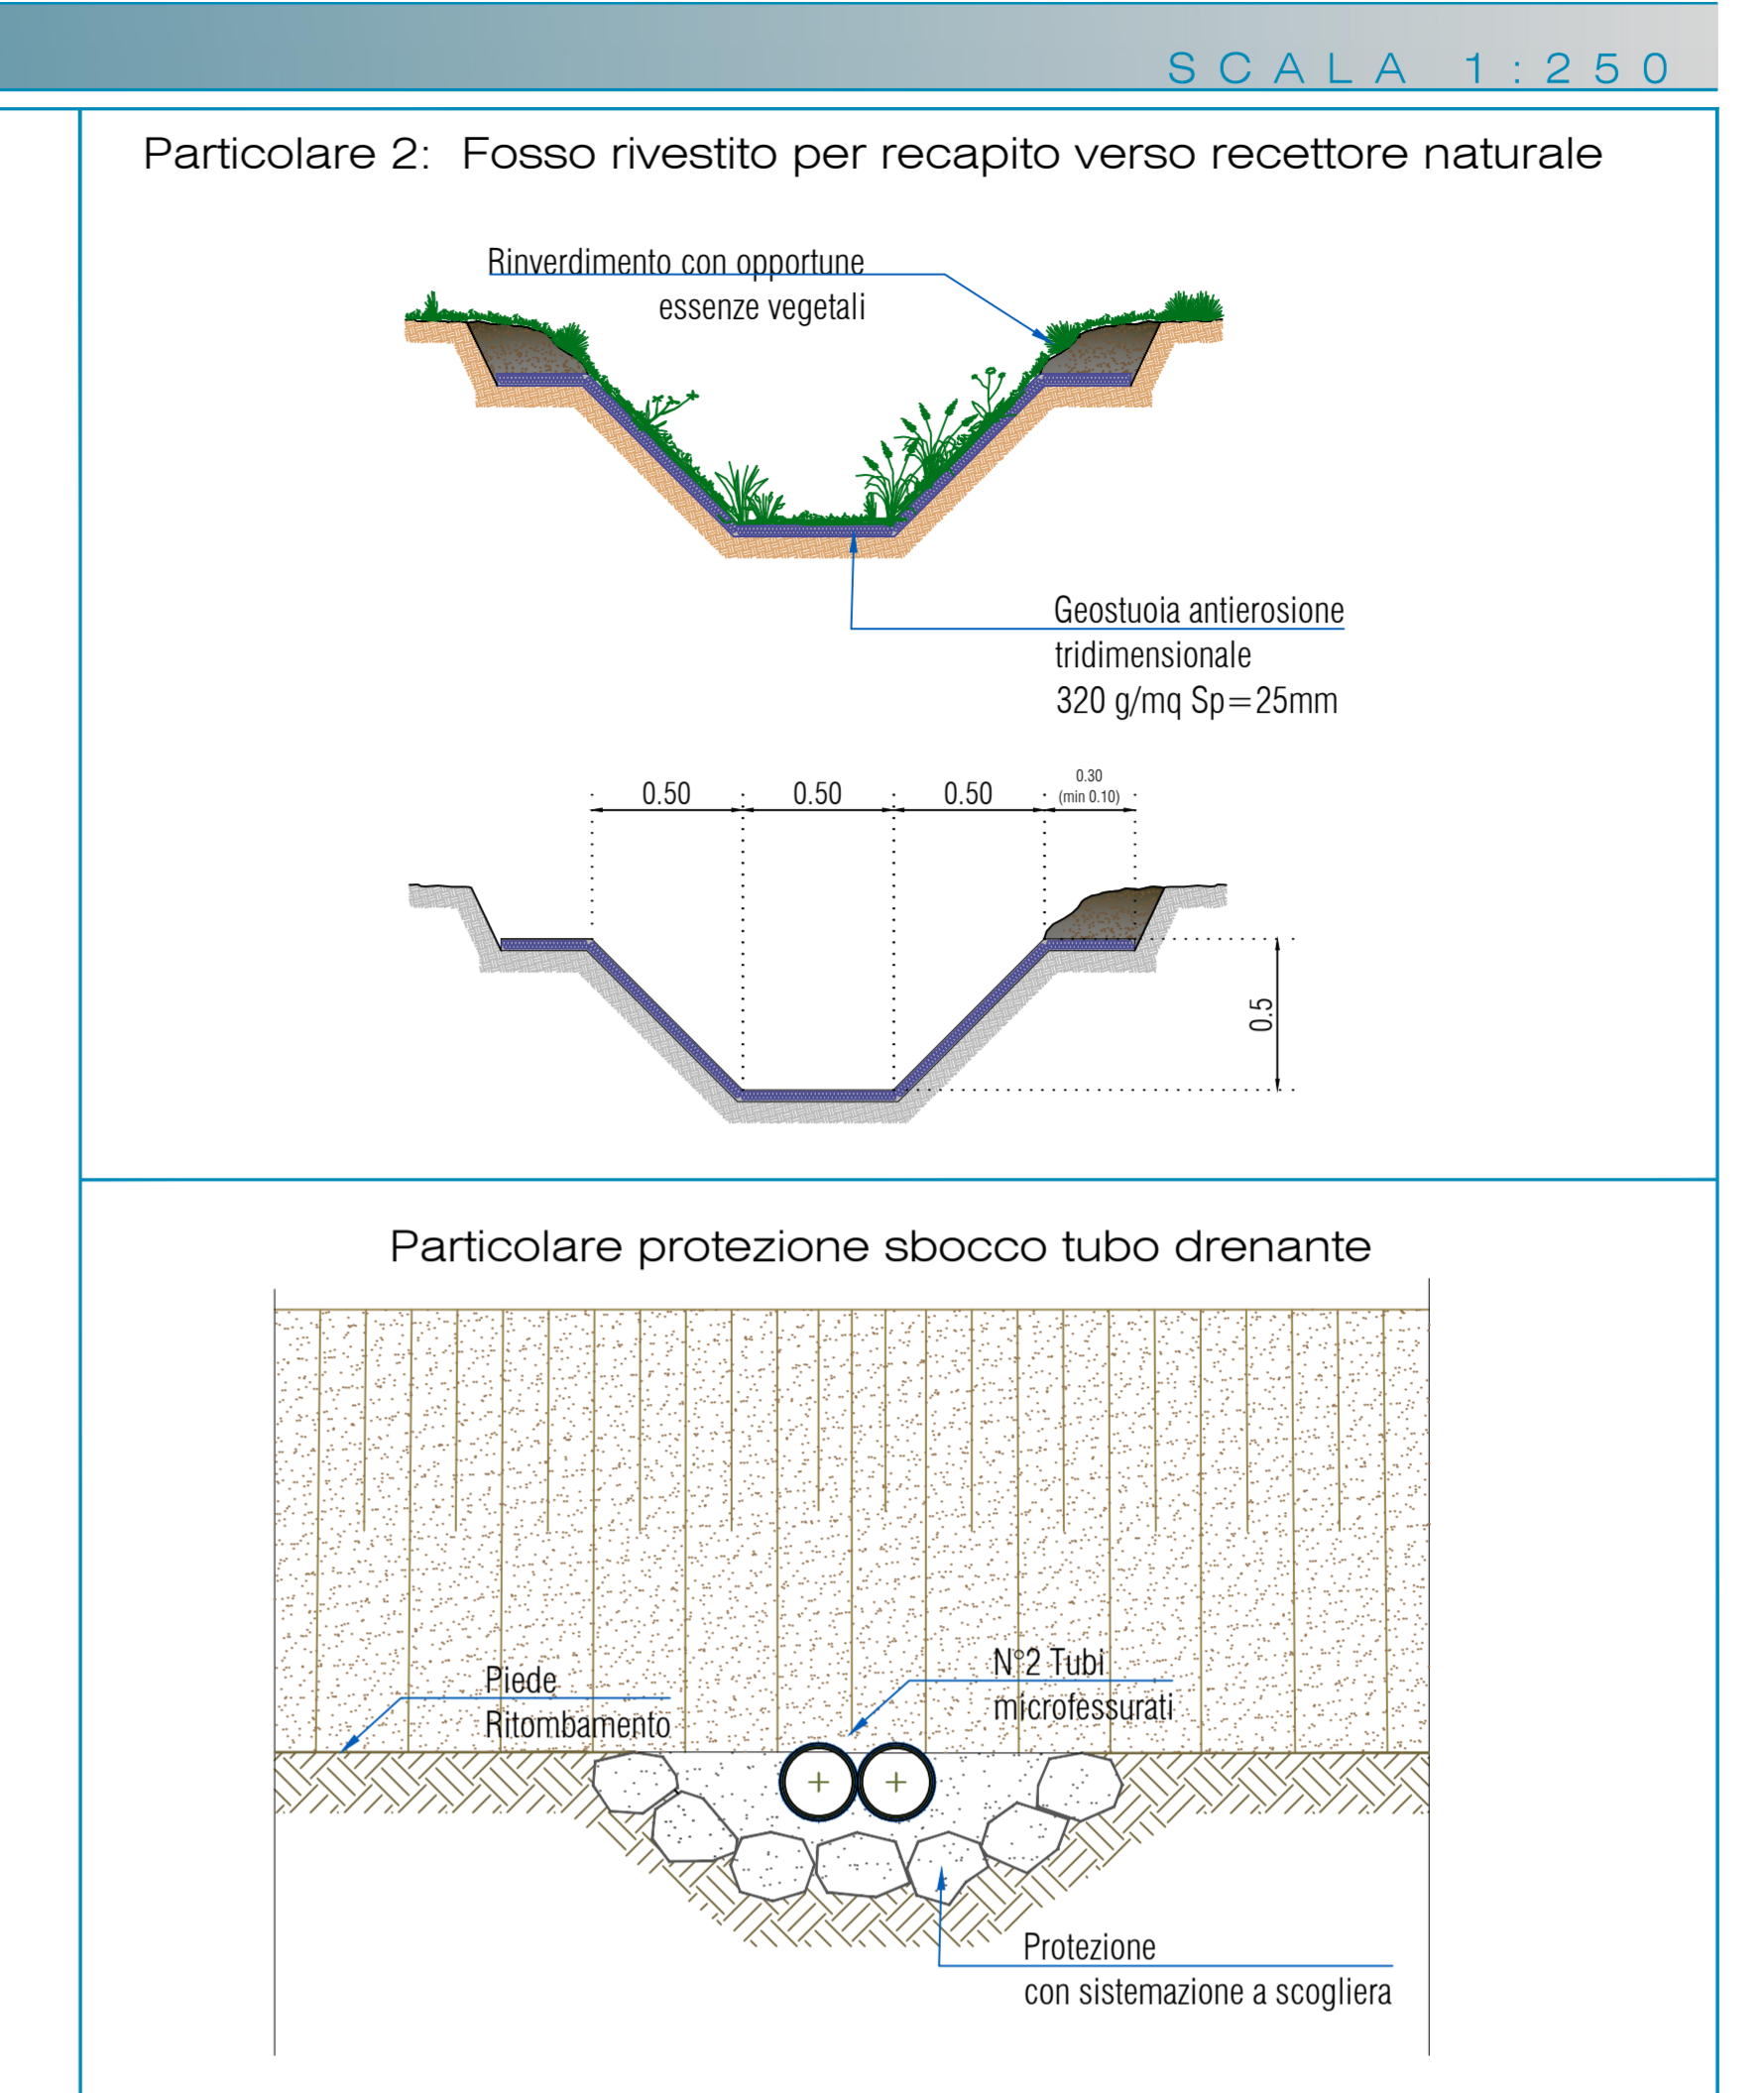
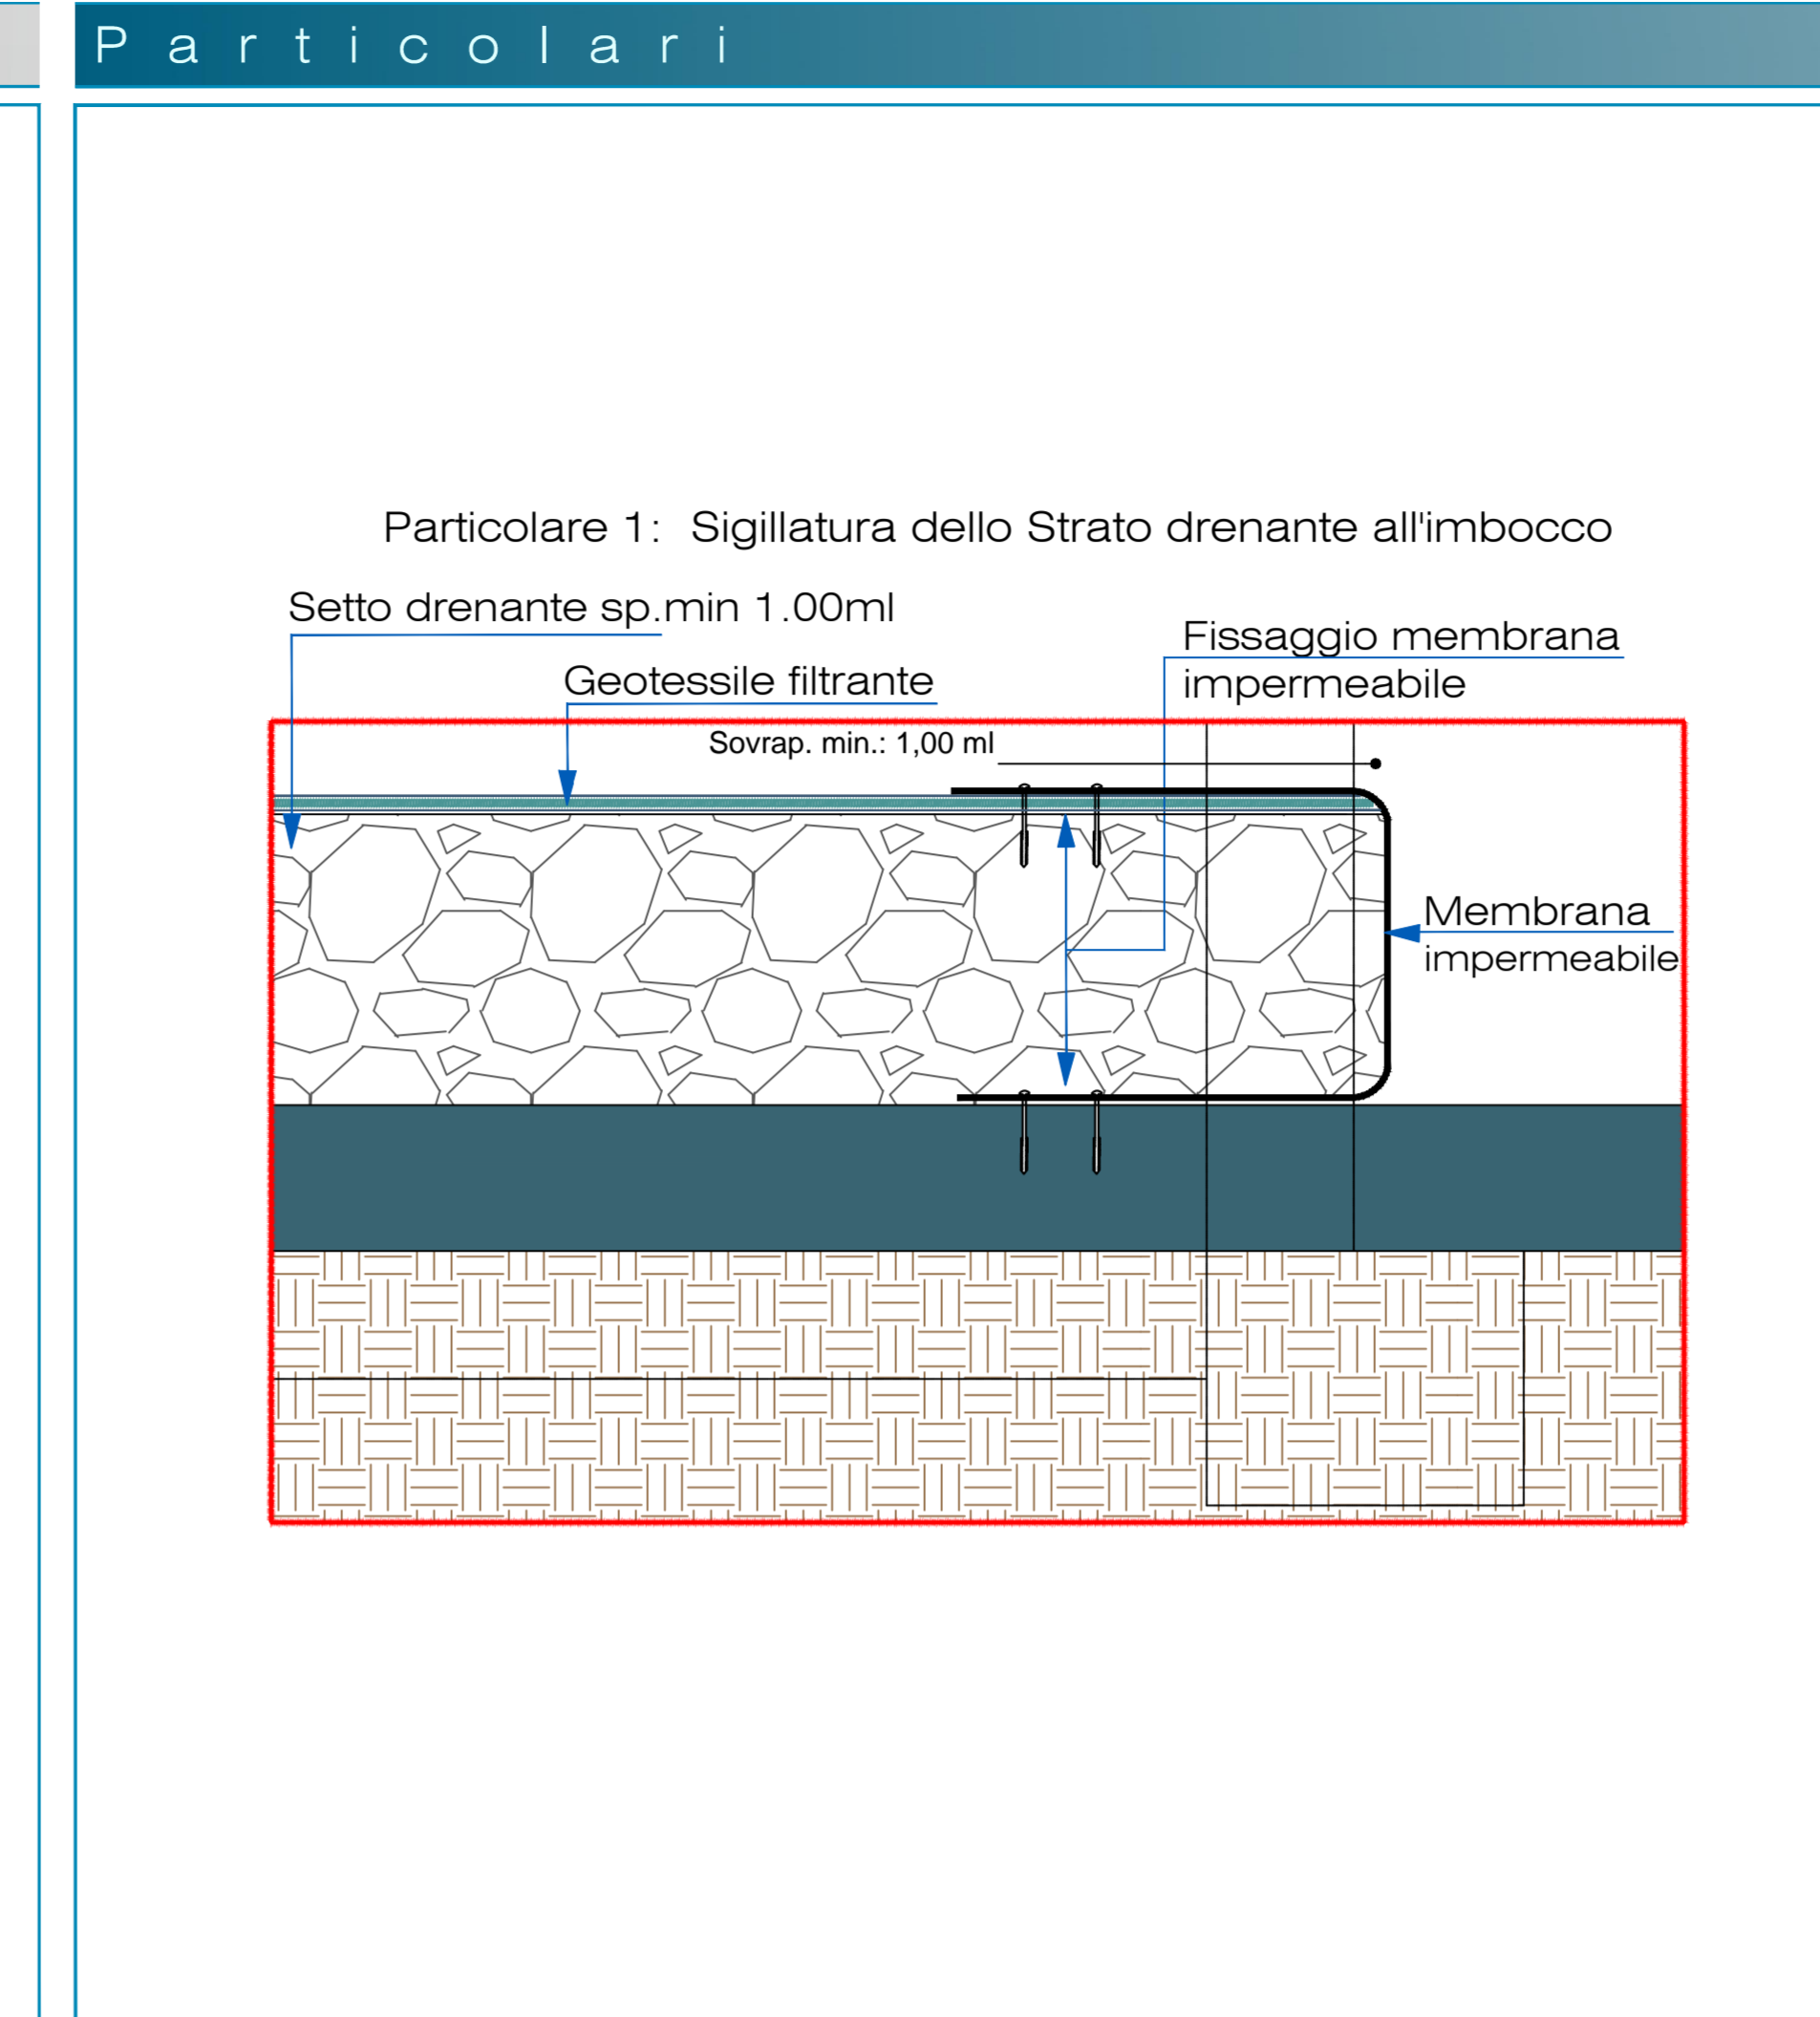


R e c u p e r o A m b i e n t a l e d e l l e g a l l e r i e : f a s i r i t o m b a m e n t o

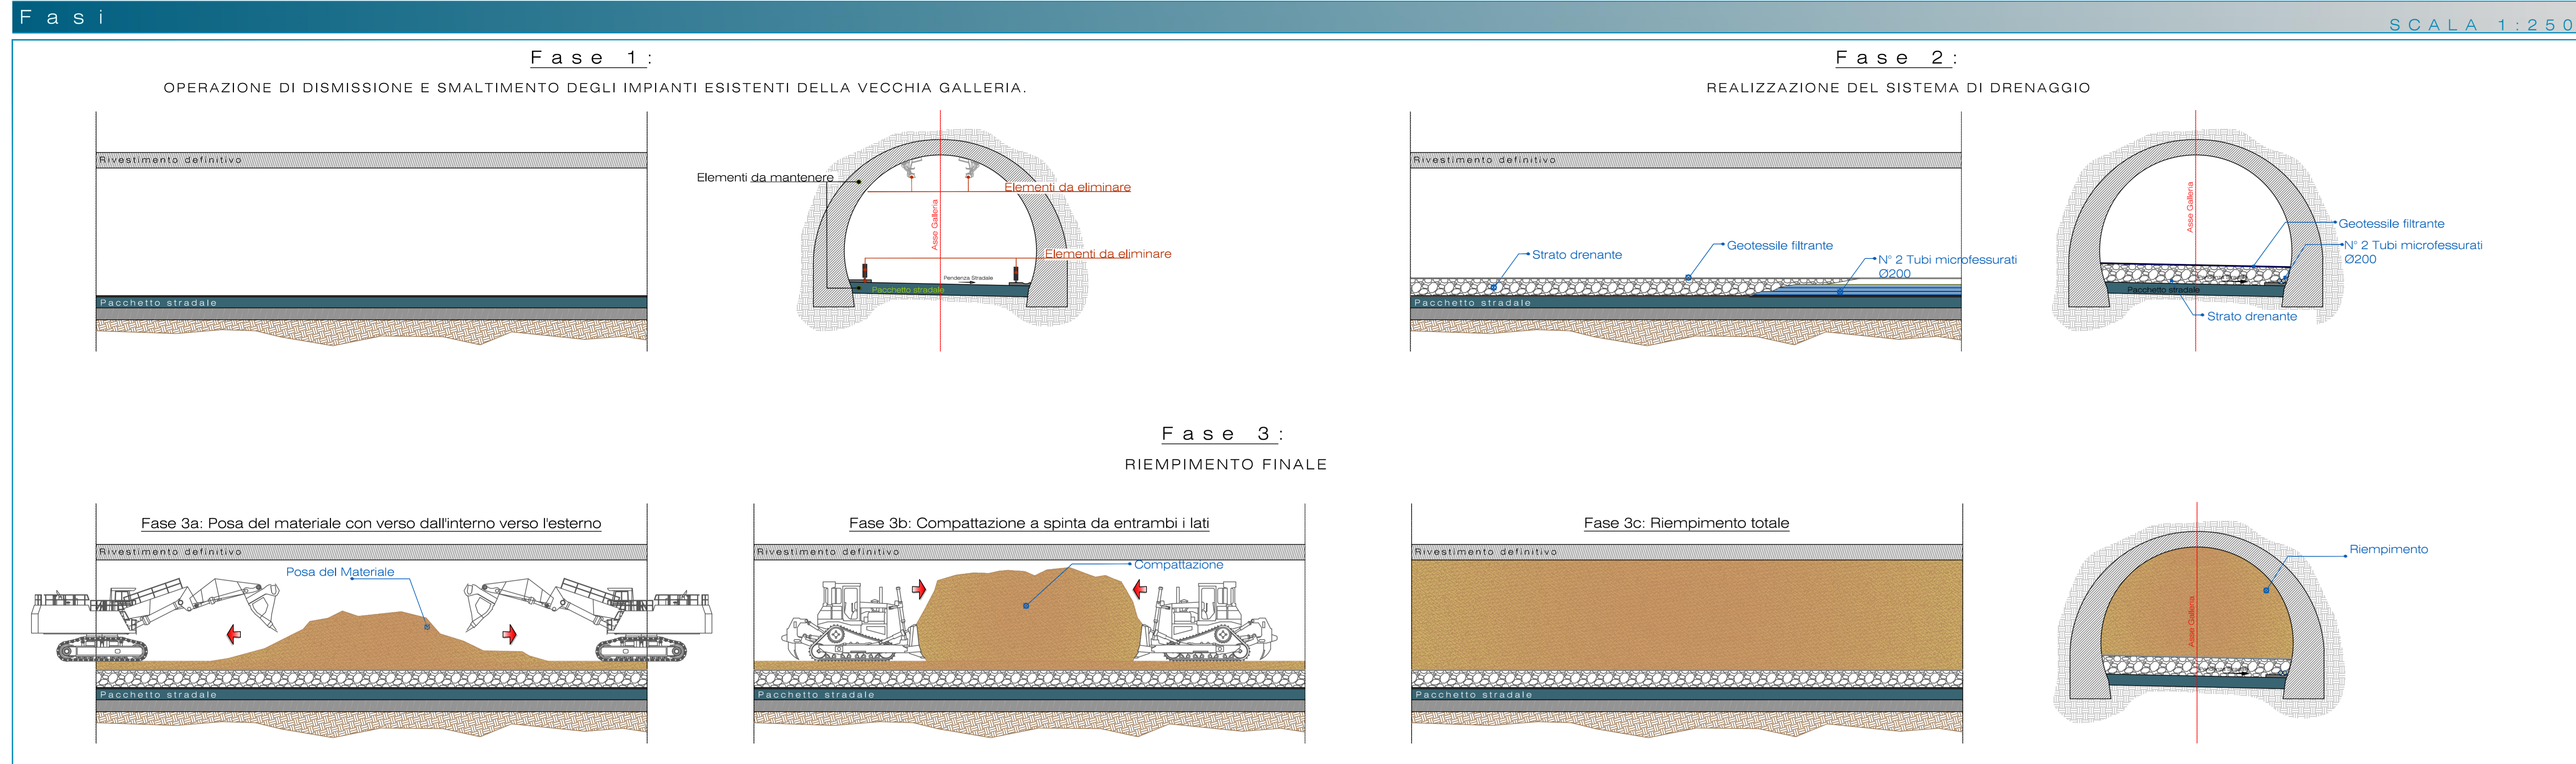

ELABORATI DI RIFERIMENTO

MESSA IN SICUREZZA E RIQUALIFICAZIONE AMBIENTALE DELLE GALLERIE DA DISMETTERE
 DG4804-PC-00-MA-00-0002-07-D-0 Galleria Renazzo Pianimetria di Inquadramento
 DG4804-PC-01-MA-00-0002-08-D-0 Galleria Costarelle Pianimetria di Inquadramento
 DG4804-PC-01-MA-00-0002-09-D-0 Galleria Costarelle Contesto Ambientale
 DG4804-PC-01-MA-00-0002-11-D-0 Galleria Costarelle Contesto geologico geomorfologico e idrogeologico
 DG4804-PC-02-MA-00-0002-12-D-0 Galleria Renazzo Contesto geologico geomorfologico e idrogeologico
 DG4804-PC-00-MA-00-0002-13-D-0 Galleria Renazzo pianimetria punti di prelievo
 DG4804-PC-00-MA-00-0002-14-D-0 Galleria Costarelle pianimetria punti di prelievo

ANAS S.p.A. Direzione Generale

DG 48/04
 MACROLOTTO N°2 - AUTOSTRADA SALERNO-REGGIO CALABRIA
 LAVORI DI AMMODERNAMENTO ED ADEGUAMENTO AL TIPO 1/A DELLE NORME C.N.R./80 DEL TRATTO
 DAL KM. 108+000 AL KM. 139+000 COMPOSTO DAI SEGUENTI LOTTI UNIFICATI: 1-2-3-4-5
 CODICE UNICO PROGETTO: F11 B0400210000

CONTRAENTE GENERALE: SIS S.p.A. Via Invorio, 24/A - 10146 Torino

Consorzio Stabile fra le Imprese:
 SACIS COSTRUZIONI S.A. MC S.p.A. SIPAL S.p.A.

Progettazione: SIPAL S.p.A. Direttore Tecnico: Dott. Ing. Adriano TURSO

Direttore Tecnico: SIS S.p.A. Dott. Ing. Massimiliano COLUCCI

Geologo: Dott. Geol. Carlo ALESSIO

Direttore Lavori: HYPRO S.p.A. Dott. Geol. Giuseppe CERCHIARO

INGEGNERIA SPM S.r.l. Dott. Ing. Stefano PEROTTI

PROGETTO COSTRUTTIVO

Titolo Elaborato: **OPERE DI MITIGAZIONE AMBIENTALE MESSA IN SICUREZZA E RIQUALIFICAZIONE AMBIENTALE GALLERIE DA DISMETTERE FASI DELLE LAVORAZIONI**

Scale: Vari

REV.	DESCRIZIONE	DATA	REVISIONE	DATA	REVISIONE	DATA

RESPONSABILE DEL PROCEDIMENTO: Visto Dott. Ing. Francesco RUOCCO