

**Legenda**


- Galleria da dismettere
- Nuovo tracciato autostradale
- Punti di prelievo

**PUNTI DI PRELIEVO** N°  
Pacchetto Stradale 10

ELABORATI DI RIFERIMENTO


MESSA IN SICUREZZA E RIQUALIFICAZIONE AMBIENTALE DELLE GALLERIE DA DISMETTERE  
 DG4804-PC-00-MA-00-1002-01-R-D: Relazione tecnica descrittiva per la messa in sicurezza e la riqualificazione ambientale delle gallerie da dismettere - Galleria Renazza  
 DG4804-PC-02-MA-00-0002-07-D-0: Galleria Renazza Planimetria di Inquadramento  
 DG4804-PC-00-MA-00-0002-10-D-0: Recupero ambientale delle gallerie: fasi ritombamento  
 DG4804-PC-02-MA-00-0002-12-D-0: Galleria Renazza Contesto geologico geomorfologico e idrogeologico  
 DG4804-PC-00-MA-00-0002-13-D-0: Galleria Renazza planimetria punti di prelievo

KEYMAP

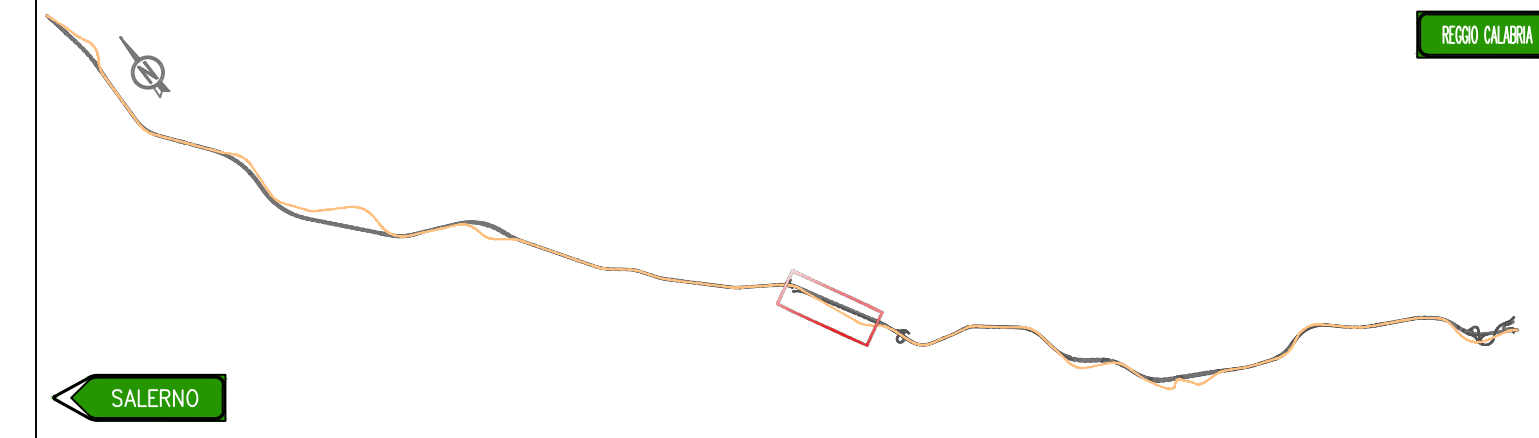

MATRICE DI REVISIONE

REV.	DESCRIZIONE MODIFICA
0	PRIMA EMISSIONE
1	

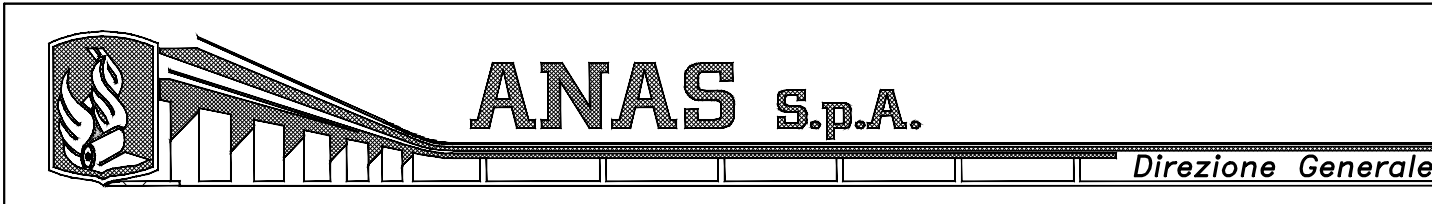

**DG 48/04**  
**MACROLOTTO N°2 - AUTOSTRADA SALERNO-REGGIO CALABRIA**  
 LAVORI DI AMMODERNAMENTO ED ADEGUAMENTO AL TIPO 1/A DELLE NORME C.N.R./80 DEL TRATTO DAL KM. 108+000 AL KM. 139+000 COMPOSTO DAI SEGUENTI LOTTI UNIFICATI: 1-2-3-4-5  
 CODICE UNICO PROGETTO: F11 B0400210000

**CONTRAENTE GENERALE:** SIS S.p.a. Via Inverigo, 24/A - 10146 Torino  
 Consorzio Stabile fra le Imprese: INCYRA SACRY CONSTRUCTION S.A. INC S.p.A. SIPAL S.p.A.

Progettazione	Direttore Tecnico	Geologo
Sipal S.p.A. Direttore Tecnico Dott. Ing. Adriano TURSO	SIS S.p.a. Dott. Ing. Massimiliano COLUCCI	Dott. Geol. Carlo ALESSIO
Dott. Geol. Giuseppe CERCHIARO		Direttore Lavori SPM consulting INGEGNERIA SPM S.r.l. Dott. Ing. Stefano PEROTTI

PROGETTO COSTRUTTIVO

Titolo Elaborato:  
**OPERE DI MITIGAZIONE AMBIENTALE**  
 MESSA IN SICUREZZA e RIQUALIFICAZIONE AMBIENTALE GALLERIE DA DISMETTERE  
 GALLERIA RENAZZA PLANIMETRIA PUNTI DI PRELIEVO

DG4804PC00MA00000213D0 Scala: Varie

REV.	DESCRIZIONE	REDAZIONE	DATA	VERIFICATO	DATA	APPROVATO	DATA
0	Prima emissione - Revisione di dettaglio progettuali di base con il cantiere	Ing. Riccardo Tarducci	07/05/2014	E. Cesconi	08/05/2014	A. Turso	09/05/2014

RESPONSABILE DEL PROCEDIMENTO Visto Dott. Ing. Francesco RUOCCO