



Recupero Ambientale delle Gallerie: Inquadramento

GALLERIA COSTARELLE

SCALA 1:2000

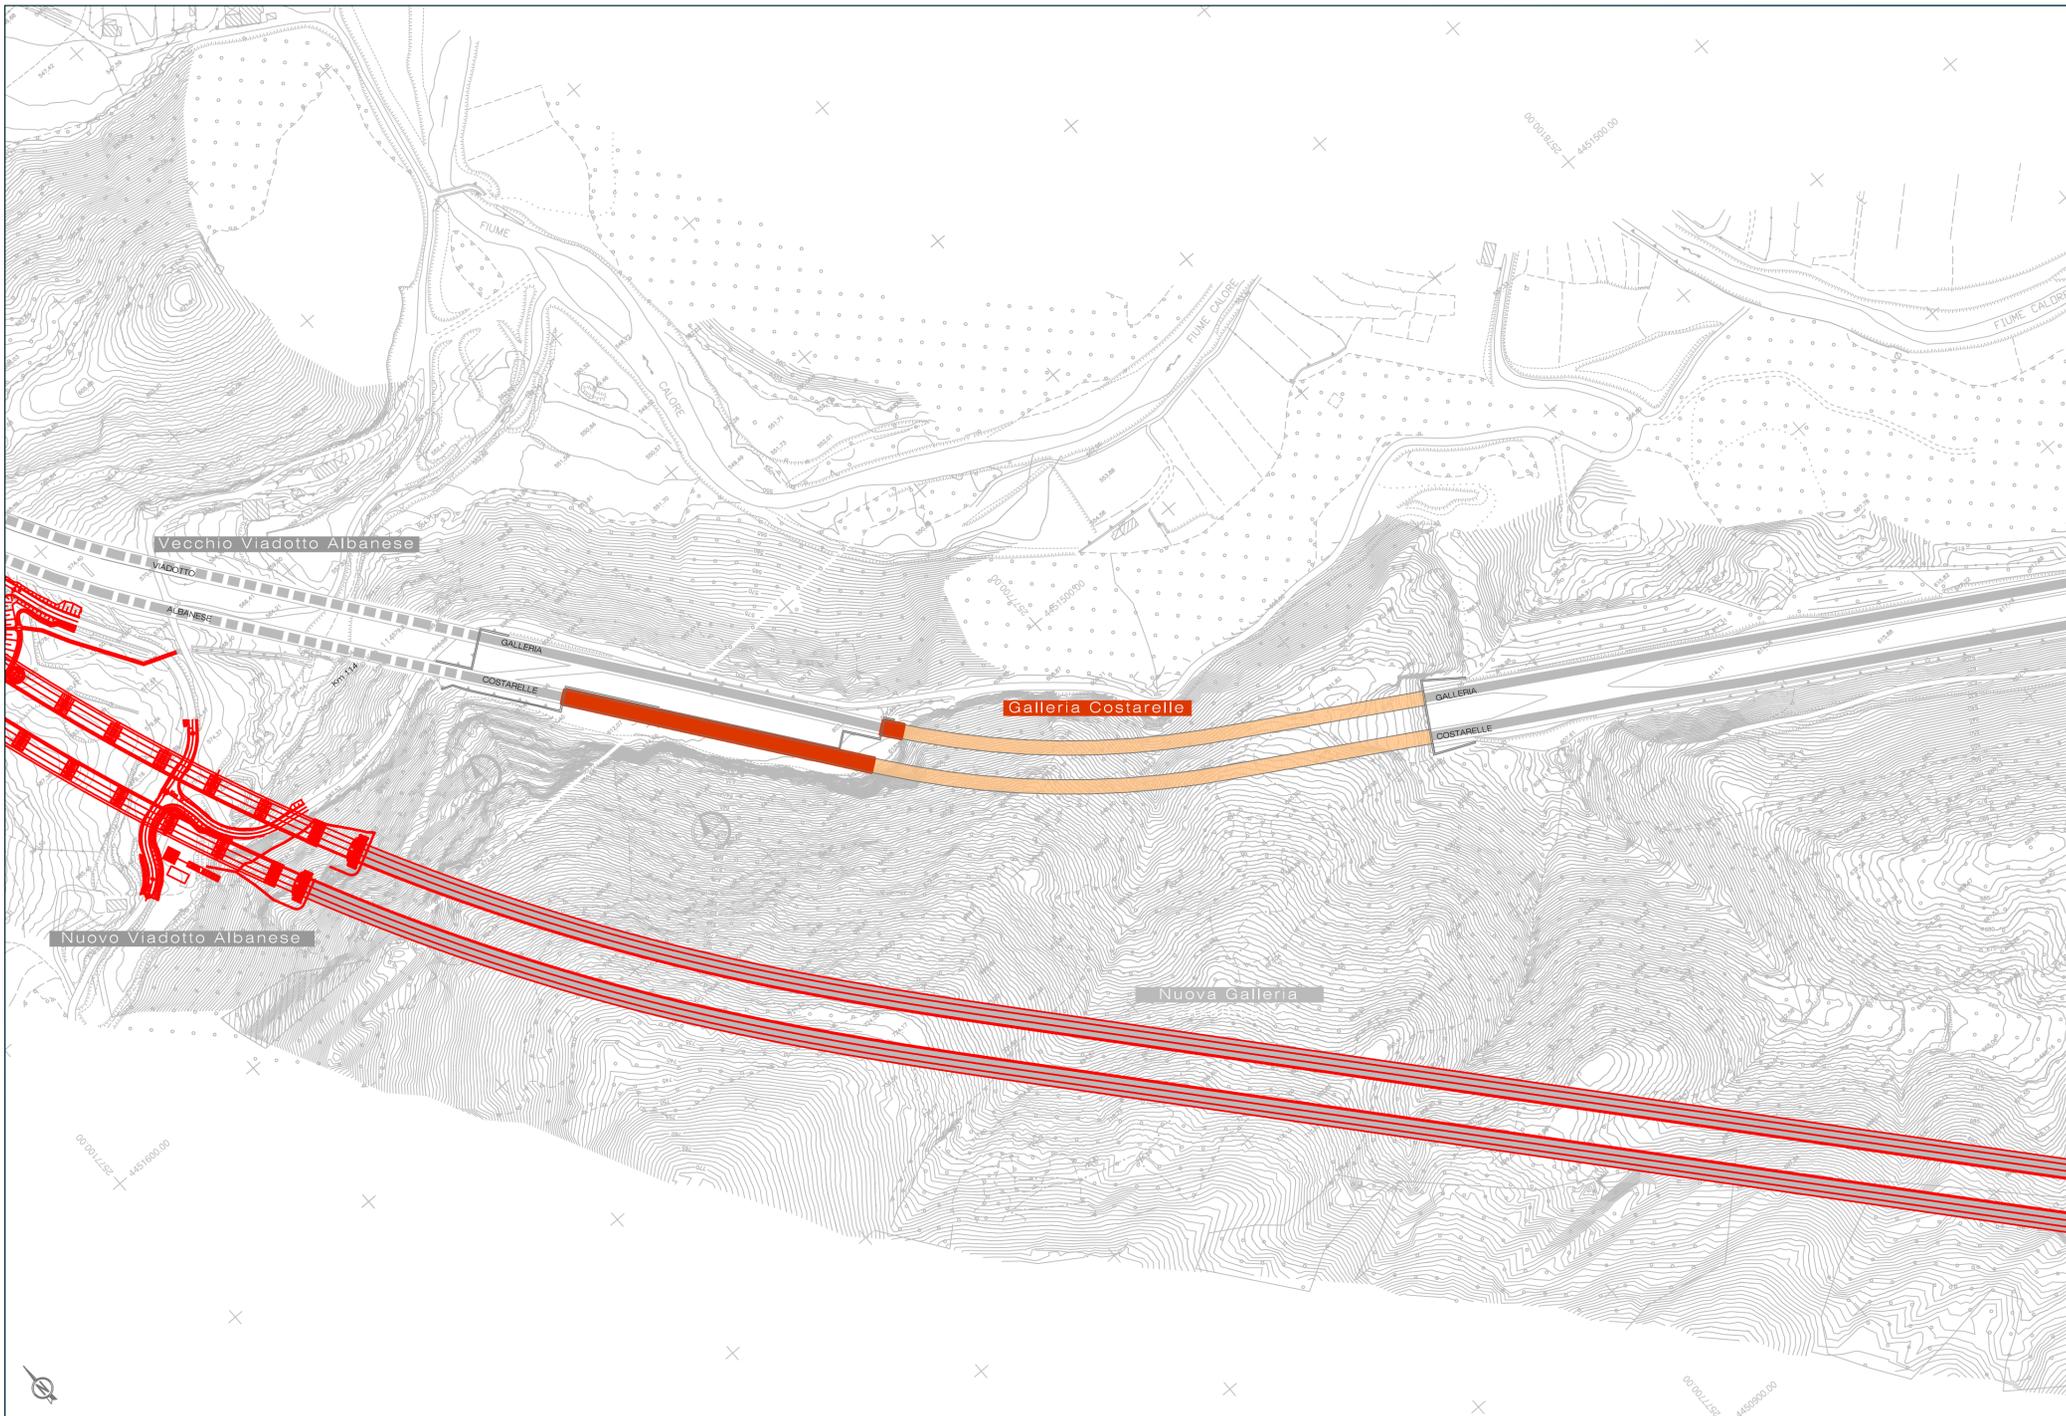

Sezione SCALA 1:100

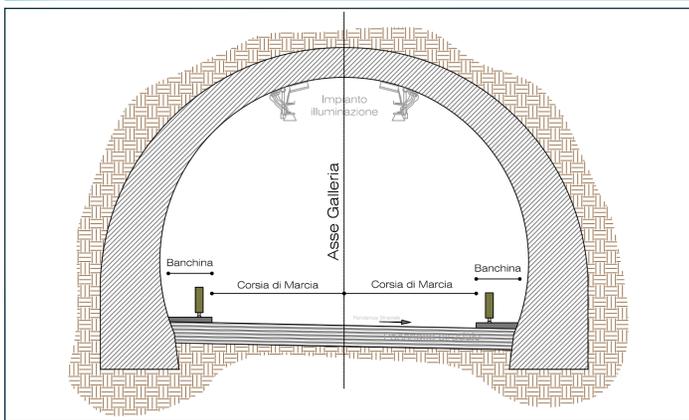

	Canna nord	Canna sud
Lunghezza totale	circa 500 m	Lunghezza totale circa 310 m
Area sezione	circa 60 mq	Area sezione circa 60 mq
Imbocco lato RC	circa 180 m	Imbocco lato RC circa 12 m
Imbocco lato SA	-	Imbocco lato SA -
Galleria naturale	circa 320 m	Galleria naturale circa 298 m


Legenda

- Galleria
- Galleria Naturale
- Galleria artificiale
- Nuovo tracciato autostradale
- Vecchio tracciato autostradale
- Muri

ELABORATI DI RIFERIMENTO

MESSA IN SICUREZZA E RIQUALIFICAZIONE AMBIENTALE DELLE GALLERIE DA DISMETTERE
 DG4804-PC-00-MA-00-1002-02-R-0 Relazione tecnica descrittiva per la messa in sicurezza e la riqualificazione ambientale delle gallerie da dismettere - Galleria Costarelle
 DG4804-PC-01-MA-00-0002-09-D-0 Galleria Costarelle Contesto Ambientale
 DG4804-PC-00-MA-00-0002-10-D-0 Recupero ambientale delle gallerie: fasi ritombamento
 DG4804-PC-01-MA-00-0002-11-D-0 Galleria Costarelle Contesto geologico geomorfologico e idrogeologico
 DG4804-PC-00-MA-00-0002-14-D-0 Galleria Costarelle planimetria punti di prelievo

KEYMAP

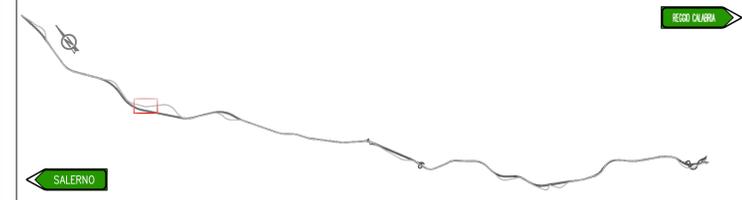

MATRICE DI REVISIONE

REV.	DESCRIZIONE MODIFICA
0	PRIMA EMISSIONE
1	



DG 48/04
MACROLOTTO N°2 - AUTOSTRADA SALERNO-REGGIO CALABRIA
 LAVORI DI AMMODERNAMENTO ED ADEGUAMENTO AL TIPO 1/A DELLE NORME C.N.R./80 DEL TRATTO DAL KM. 108+000 AL KM. 139+000 COMPOSTO DAI SEGUENTI LOTTI UNIFICATI: 1-2-3-4-5
 CODICE UNICO PROGETTO: F11 B0400210000

CONTRAENTE GENERALE: SIS S.p.a. Via Inverio, 24/A - 10146 Torino

Consorzio Stabile fra le Imprese:
 SACRY CONSTRUCTION S.A. INC S.p.A. SIPAL S.p.A.

Progettazione	Direttore Tecnico	Geologo
SIPAL S.p.A. Direttore Tecnico Dott. Ing. Adriano TURSO	SIS S.p.a. Dott. Ing. Massimiliano COLUCCI	Dott. Geol. Carlo ALESSIO
HYpro Dott. Geol. Giuseppe CERCHIARO		Direttore Lavori INGEGNERIA SPM S.r.l. Dott. Ing. Stefano PEROTTI

PROGETTO COSTRUTTIVO

Titolo Elaborato:
OPERE DI MITIGAZIONE AMBIENTALE
 MESSA IN SICUREZZA E RIQUALIFICAZIONE AMBIENTALE GALLERIE DA DISMETTERE
 GALLERIA COSTARELLE PLANIMETRIA DI INQUADRAMENTO

DG4804PC01MA0000208D0 Scala: Varie

REV.	DESCRIZIONE	REDAZIONE	DATA	VERIFICATO	DATA	APPROVATO	DATA
0	Prima emissione - Progetto di modifica progettuali di zona di cantiere	U. Turso	07/02/2011	G. Cerchio	08/03/2011	A. Turso	08/03/2011

RESPONSABILE DEL PROCEDIMENTO Visto Dott. Ing. Francesco RUOCCO