Recupero Ambientale delle Gallerie: Inquadramento

GALLERIA COSTARELLE

SCALA 1:10.000

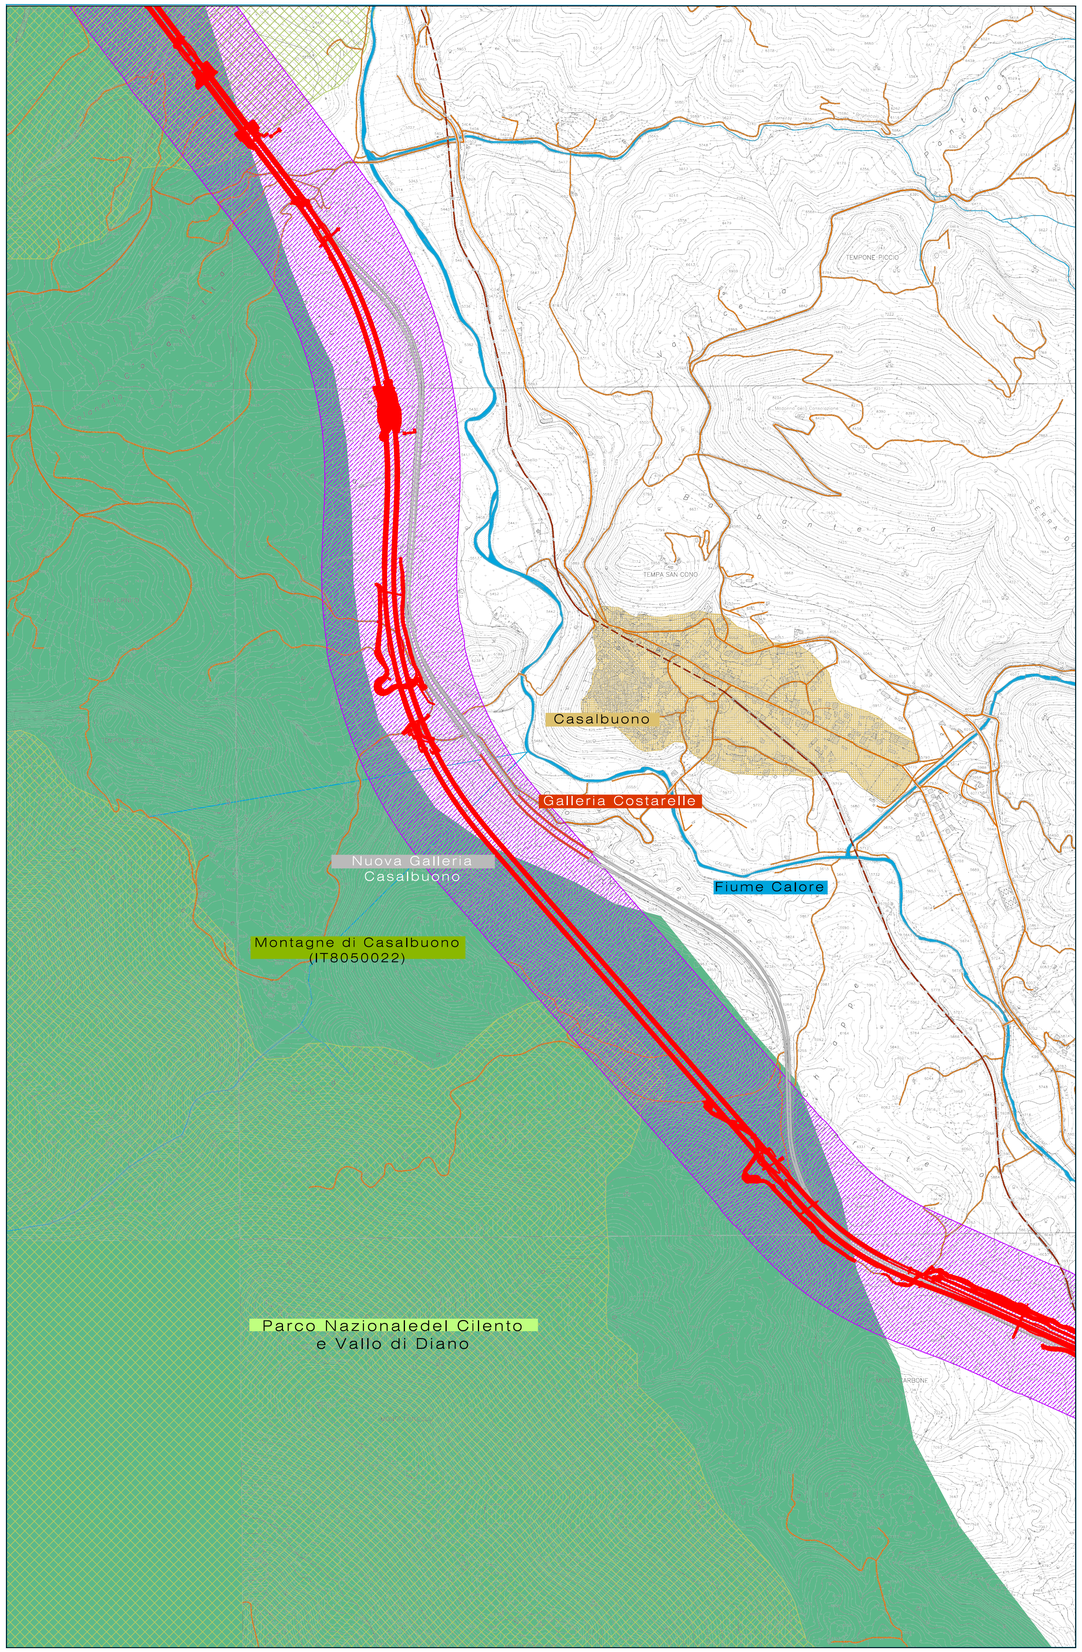

Denominazione	Rete Natura 2000 Sito d'importanza Comunitaria (SIC) Montagne di Casalbuono (IT8050022)

Comuni interessati	Superficie comunale interessata dal Sito (ha)
Casaletto Spartano	7657,004
Sanza	4641,59
Tortorella	1830,161
Caselle in Pittari	1179,65
Torraca	886,204
Casalbuono	546,363
Montesano sulla Marcellana	294,591
Morigerati	76,859
Sapri	8,467
Buonabitacolo	1,279
Superficie totale	17122,17

Denominazione	Parco Nazionale del Cilento e Vallo di Diano
Istituzione e Autorità responsabile	Legge n.394 del 6/12/1991 Ente Parco istituito con D.P.R. 5/6/1995 Regione Campania
Comuni interessati (80)	Agropoli, Aquara, Ascea, Auletta, Bellosguardo, Buonabitacolo, Camerota, Campora, Cannalonga,Capaccio, Casal Velino, Casalbuono, Casaletto Spartano, Caselle in Pittari, Castel San Lorenzo,Castelcivita, Castellabate, Castelnuovo Cilento, Celle di Bulgheria, Centola, Ceraso, Cicerale, Controne,Corleto Monforte, Cuccaro Vetere, Felitto, Futani, Gioi, Giungano, Laureana Cilento, Laurino, Laurito,Lustra, Magliano Vetere, Moio della Civitella, Montano Antilia, Monte San Giacomo, Montecorice,Monteforte Cilento, Montesano sulla Marcellana, Morigerati, Novi Velia, Omignano, Orria, Ottati,Perdifumo, Perito, Pertosa, Petina, Piaggine, Pisciotta, Polla, Pollica, Postiglione, Roccadaspide,Roccagloriosa, Rofrano, Roscigno, Sacco, Salento, San Giovanni a Piro, San Mauro Cilento, San Mauro la Bruca, San Pietro al Tanagro, San Rufo, Santa Marina, Sant'Angelo a Fasanella, Sant'Arsenio, Sanza,Sassano, Serramezzana, Sessa Cilento, Sicignano degli Alburni, Stella Cilento, Stio, Teggiano, Torre, Orsaia,Tortorella, Trentinara, Valle dell'Angelo, Vallo della Lucania.
Comuni in aree contigue (15)	Albanella, Alfano, Atena Lucana, Caggiano, Ispani, Ogliastro Cilento, Padula, Pertosa, Prignano Cilento,Rutino, Sala Consilina, Sapri, Torchiara, Torraca, Vibonati.
Superficie del Parco	181048 ha
Superficie delle Aree Marine Protette	9215 ha
Altitudine	da 0 a 1899 metri s.l.m.
Densità popolazione	84,4 abitanti/kmq

Legenda

TERRITORIO E INFRASTRUTTURE

- Galleria
- Nuovo tracciato autostradale
- Vecchio tracciato autostradale
- Viabilità
- Ferrovia
- Nucleo abitato
- Reticolo idrografico

VINCOLI

- Rete Natura 2000 Sito di Importanza Comunitaria (SIC) Montagne di Casalbuono (IT8050022)
- Parco Nazionale del Cilento e del Vallo di Diano
- Corridoio di 200 m localizzativo dell'opera entro cui è possibile effettuare varianti ai sensi dell'art.169 del D.L. 163/2006-Varianti

ELABORATI DI RIFERIMENTO

MESSA IN SICUREZZA E RIQUALIFICAZIONE AMBIENTALE DELLE GALLERIE DA DISMETTERE

DG4804-PC-00-MA-00-1002-02-R-0:Relazione tecnica descrittiva per la messa in sicurezza e la riqualificazione ambientale delle gallerie da dismettere - Galleria Costarelle

DG4804-PC-01-MA-00-0002-02-D-0:Galleria Costarelle planimetria di Inquadramento
DG4804-PC-00-MA-00-0002-10-D-0:Recupero ambientale delle gallerie: fasi ritombamento
DG4804-PC-01-MA-00-0002-11-D-0:Galleria Costarelle Contesto geologico geomorfologico e idrogeologico
DG4804-PC-00-MA-00-0002-14-D-0:Galleria Costarelle planimetria punti di prelievo

KEYMAP

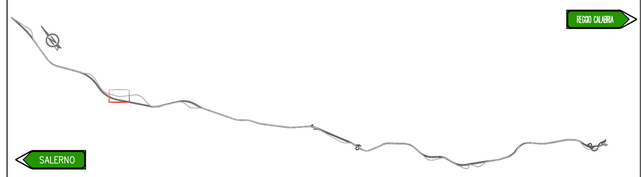

MATRICE DI REVISIONE

REV.	DESCRIZIONE MODIFICA
0	PRIMA EMISSIONE
1	

ANAS S.p.A. — Direzione Generale

DG 48/04

MACROLOTTO N°2 - AUTOSTRADA SALERNO-REGGIO CALABRIA

LAVORI DI AMMODERNAMENTO ED ADEGUAMENTO AL TIPO 1/A DELLE NORME C.N.R./80 DEL TRATTO DAL KM. 108+000 AL KM. 139+000 COMPOSTO DAI SEGUENTI LOTTI UNIFICATI: 1-2-3-4-5

CODICE UNICO PROGETTO: F11 B0400210000

CONTRAENTE GENERALE: **SIS** S.c.p.a. Via Invorio, 24/A - 10146 Torino

Consorzio Stabile fra le Imprese: SACYR CONSTRUCCION S.A. — INC S.p.A. — SIPAL S.p.A.

Progettazione	Direttore Tecnico	Geologo
Sipal S.p.A. Direttore Tecnico Dott. Ing. Adriano TURSO Ordine degli Ingegneri Provincia di Taranto NÁ1400	**SIS** S.c.p.a. Dott. Ing. Massimiliano COLUCCI	Dott. Geol. Carlo ALESSIO Ordine dei Geologi del Piemonte NÁ255
Dott. Geol. Giuseppe CERCHIARO Ordine dei Geologi della Calabria NÁ528		Direttore Lavori **INGEGNERIA SPM** S.r.l. Dott. Ing. Stefano PEROTTI

PROGETTO COSTRUTTIVO

Titolo Elaborato:

OPERE DI MITIGAZIONE AMBIENTALE

MESSA IN SICUREZZA e RIQUALIFICAZIONE AMBIENTALE GALLERIE DA DISMETTERE

GALLERIA COSTARELLE CONTESTO AMBIENTALE

DG4804PC02MA0000029D0 — Scala: Varie

REV.	DESCRIZIONE	REDATTO	DATA	VERIFICATO	DATA	APPROVATO	DATA
0	Prima emissione – Proposta di modifica progettuale di sensi marcia uscite (modifica ind. 126)	De Santis Tedesco	07/05/2011	C. Cervone	30/05/2011	L. Sarno	31/05/2011

RESPONSABILE DEL PROCEDIMENTO — Visto Dott. Ing. Francesco RUOCCO