



GALLERIA RENAZZA

SCALA 1:2000

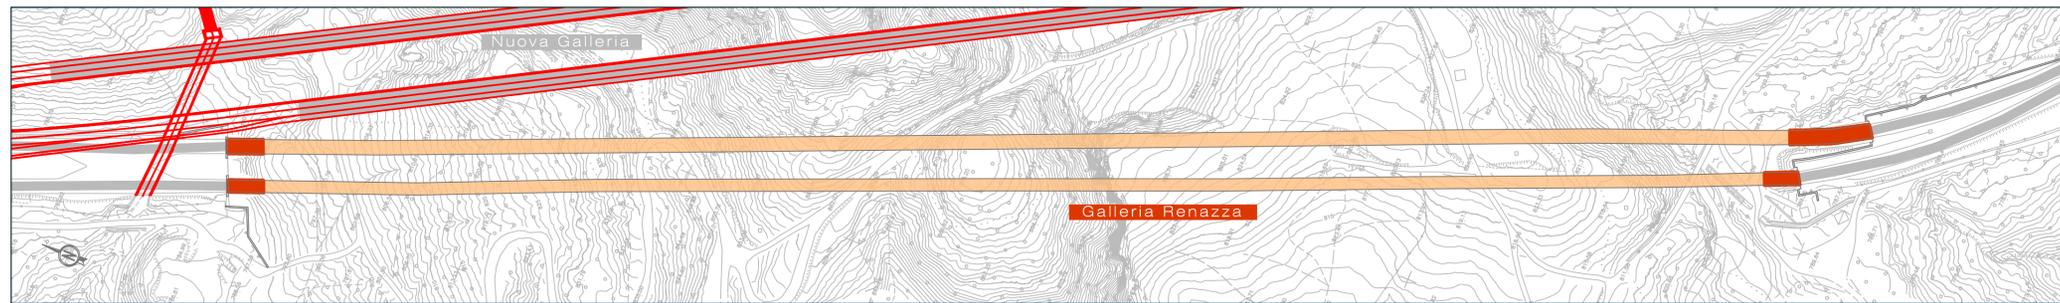

Sezione

SCALA 1:100

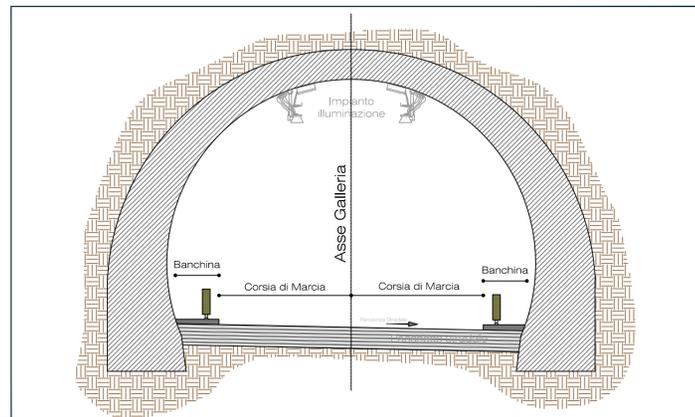

	Canna nord		Canna sud
Lunghezza totale	circa 880 m	Lunghezza totale	circa 930 m
Area sezione	circa 60 mq	Area sezione	circa 60 mq
Imbocco lato RC	circa 20 m	Imbocco lato RC	circa 20 m
Imbocco lato SA	circa 20 m	Imbocco lato SA	circa 45 m
Galleria naturale	circa 840 m	Galleria naturale	circa 865 m


Legenda

Galleria	Nuovo tracciato autostradale	Reticolo idrografico
Galleria Naturale	Vecchio tracciato autostradale	Aree Boscate
Galleria artificiale	Viabilità	

TERRITORIO E INFRASTRUTTURE


Aspetti Antropici

SCALA 1:2000

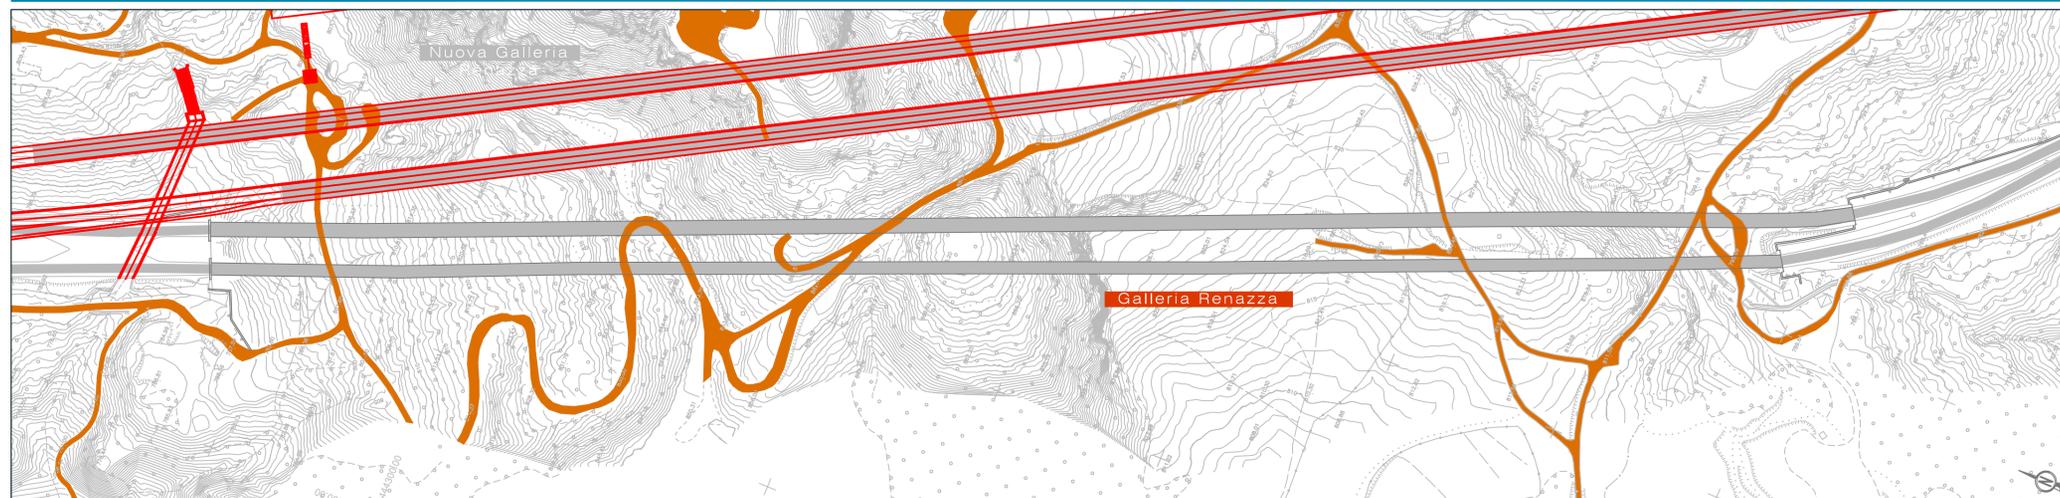

Aspetti Ambientali

SCALA 1:2000

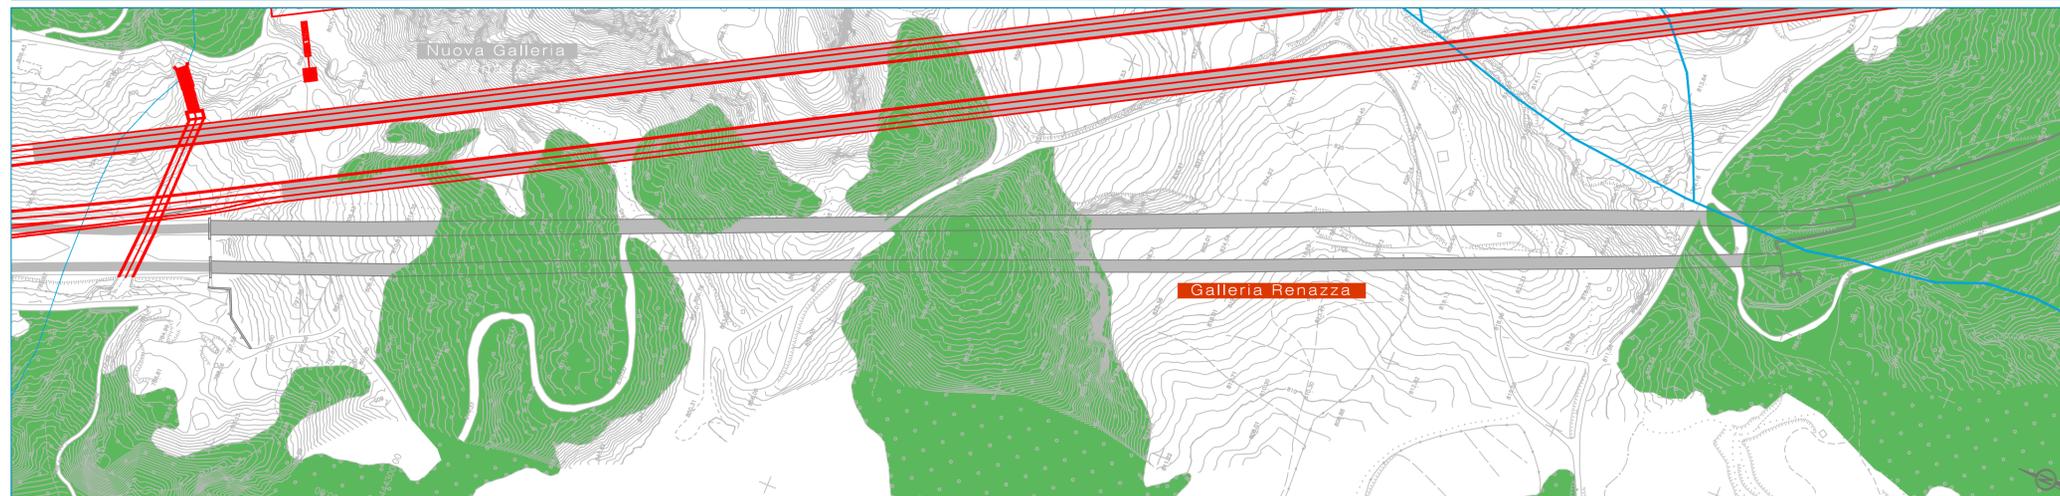


Galleria Renazza

ELABORATI DI RIFERIMENTO

MESSA IN SICUREZZA E RIQUALIFICAZIONE AMBIENTALE DELLE GALLERIE DA DISMETTERE
 DG4804-PC-00-MA-00-1002-01-R-0 Relazione tecnica descrittiva per la messa in sicurezza e la riqualificazione ambientale delle gallerie da dismettere - Galleria Renazza
 DG4804-PC-00-MA-00-0002-10-D-0 Recupero ambientale delle gallerie: fasi ritombamento
 DG4804-PC-02-MA-00-0002-12-D-0 Galleria Renazza Contesto geologico geomorfologico e idrogeologico
 DG4804-PC-00-MA-00-0002-13-D-0 Galleria Renazza planimetria punti di prelievo

KEYMAP

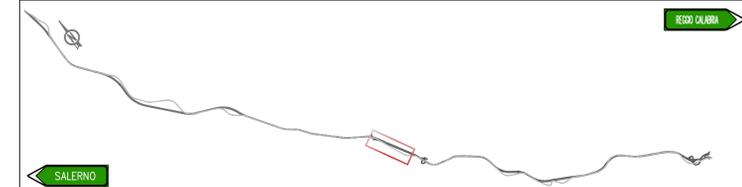

MATRICE DI REVISIONE

REV.	DESCRIZIONE MODIFICA
0	PRIMA EMISSIONE
1	



DG 48/04

MACROLOTTO N°2 - AUTOSTRADA SALERNO-REGGIO CALABRIA
 LAVORI DI AMMODERNAMENTO ED ADEGUAMENTO AL TIPO 1/A DELLE NORME C.N.R./80 DEL TRATTO
 DAL KM. 108+000 AL KM. 139+000 COMPOSTO DAI SEGUENTI LOTTI UNIFICATI: 1-2-3-4-5
 CODICE UNICO PROGETTO: F11 B0400210000

CONTRAENTE GENERALE:



Progettazione	Direttore Tecnico	Geologo
 Sipal S.p.A. Direttore Tecnico Dott. Ing. Adriano TURSO	 SIS S.p.a. Dott. Ing. Massimiliano COLUCCI	Dott. Geol. Carlo ALESSIO
 Dott. Geol. Giuseppe CERCHIARO	Direttore Lavori INGEGNERIA SPM S.r.l. Dott. Ing. Stefano PEROTTI	

PROGETTO COSTRUTTIVO

Titolo Elaborato:
OPERE DI MITIGAZIONE AMBIENTALE
 MESSA IN SICUREZZA e RIQUALIFICAZIONE AMBIENTALE GALLERIE DA DISMETTERE
 GALLERIA RENAZZA PLANIMETRIA DI INQUADRAMENTO

DG4804PC02MA0000021007D0 Scala: Varie

REV.	DESCRIZIONE	REDAZIONE	DATA	VERIFICATO	DATA	APPROVATO	DATA
0	Prima emissione - Progetto di modifica progettuale di senso unico di 7 gallerie (Crosalino) (v. 01)	Dr. TURSO	27/02/2011	Dr. COLUCCI	28/02/2011	Dr. PEROTTI	29/02/2011

RESPONSABILE DEL PROCEDIMENTO Visto Dott. Ing. Francesco RUOCCO