



STRALCIO PLANIMETRICO GALLERIA BERSAGLIO - IMBOCCO NORD

(SCALA 1 : 500)

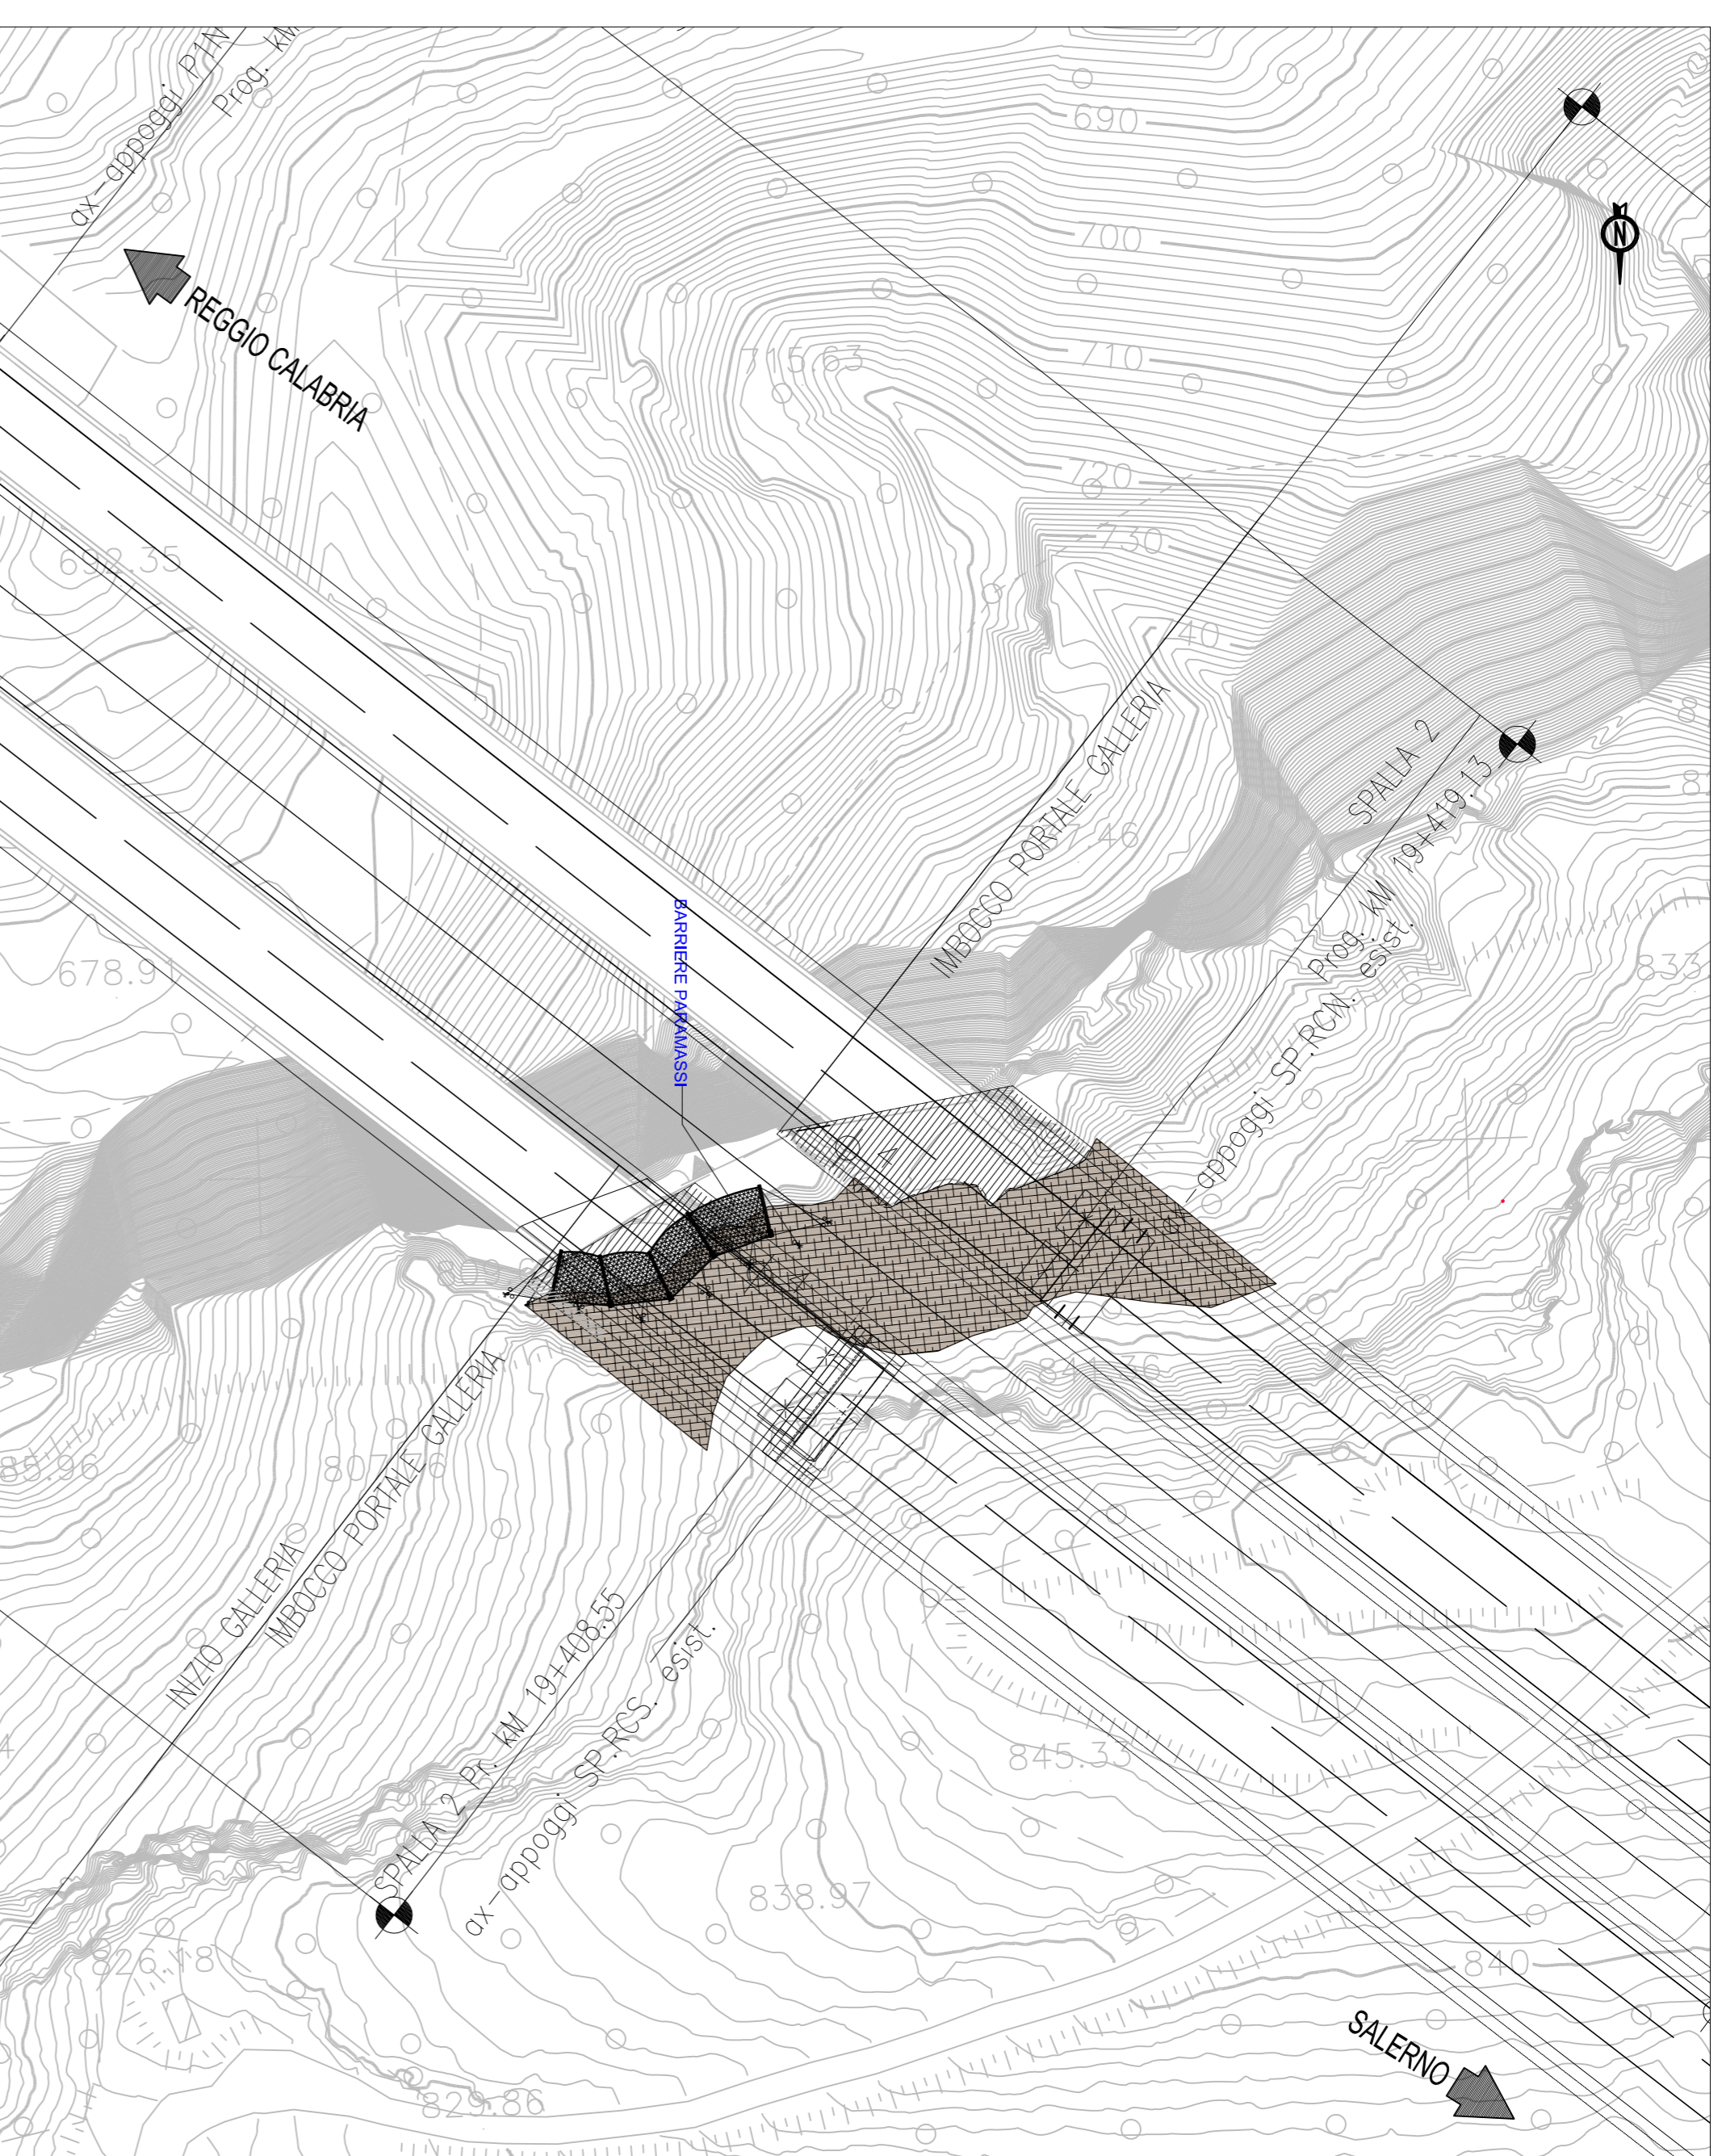


SEZIONE TRASVERSALE GALLERIA BERSAGLIO

- IMBOCCO NORD
(SCALA 1 : 200)

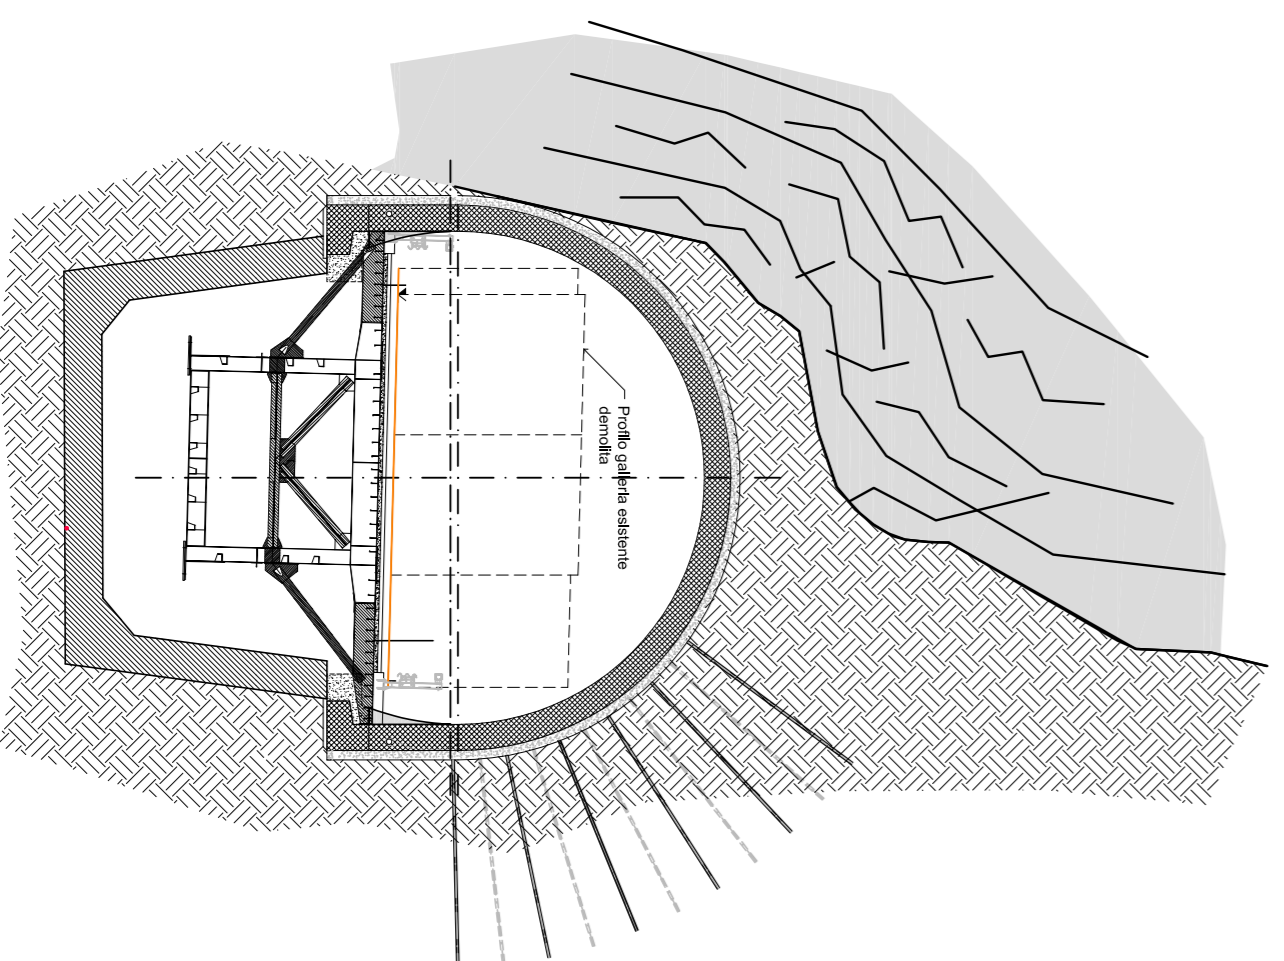

SEZIONE LONGITUDINALE GALLERIA BERSAGLIO - IMBOCCO NORD


(SCALA 1 : 200)

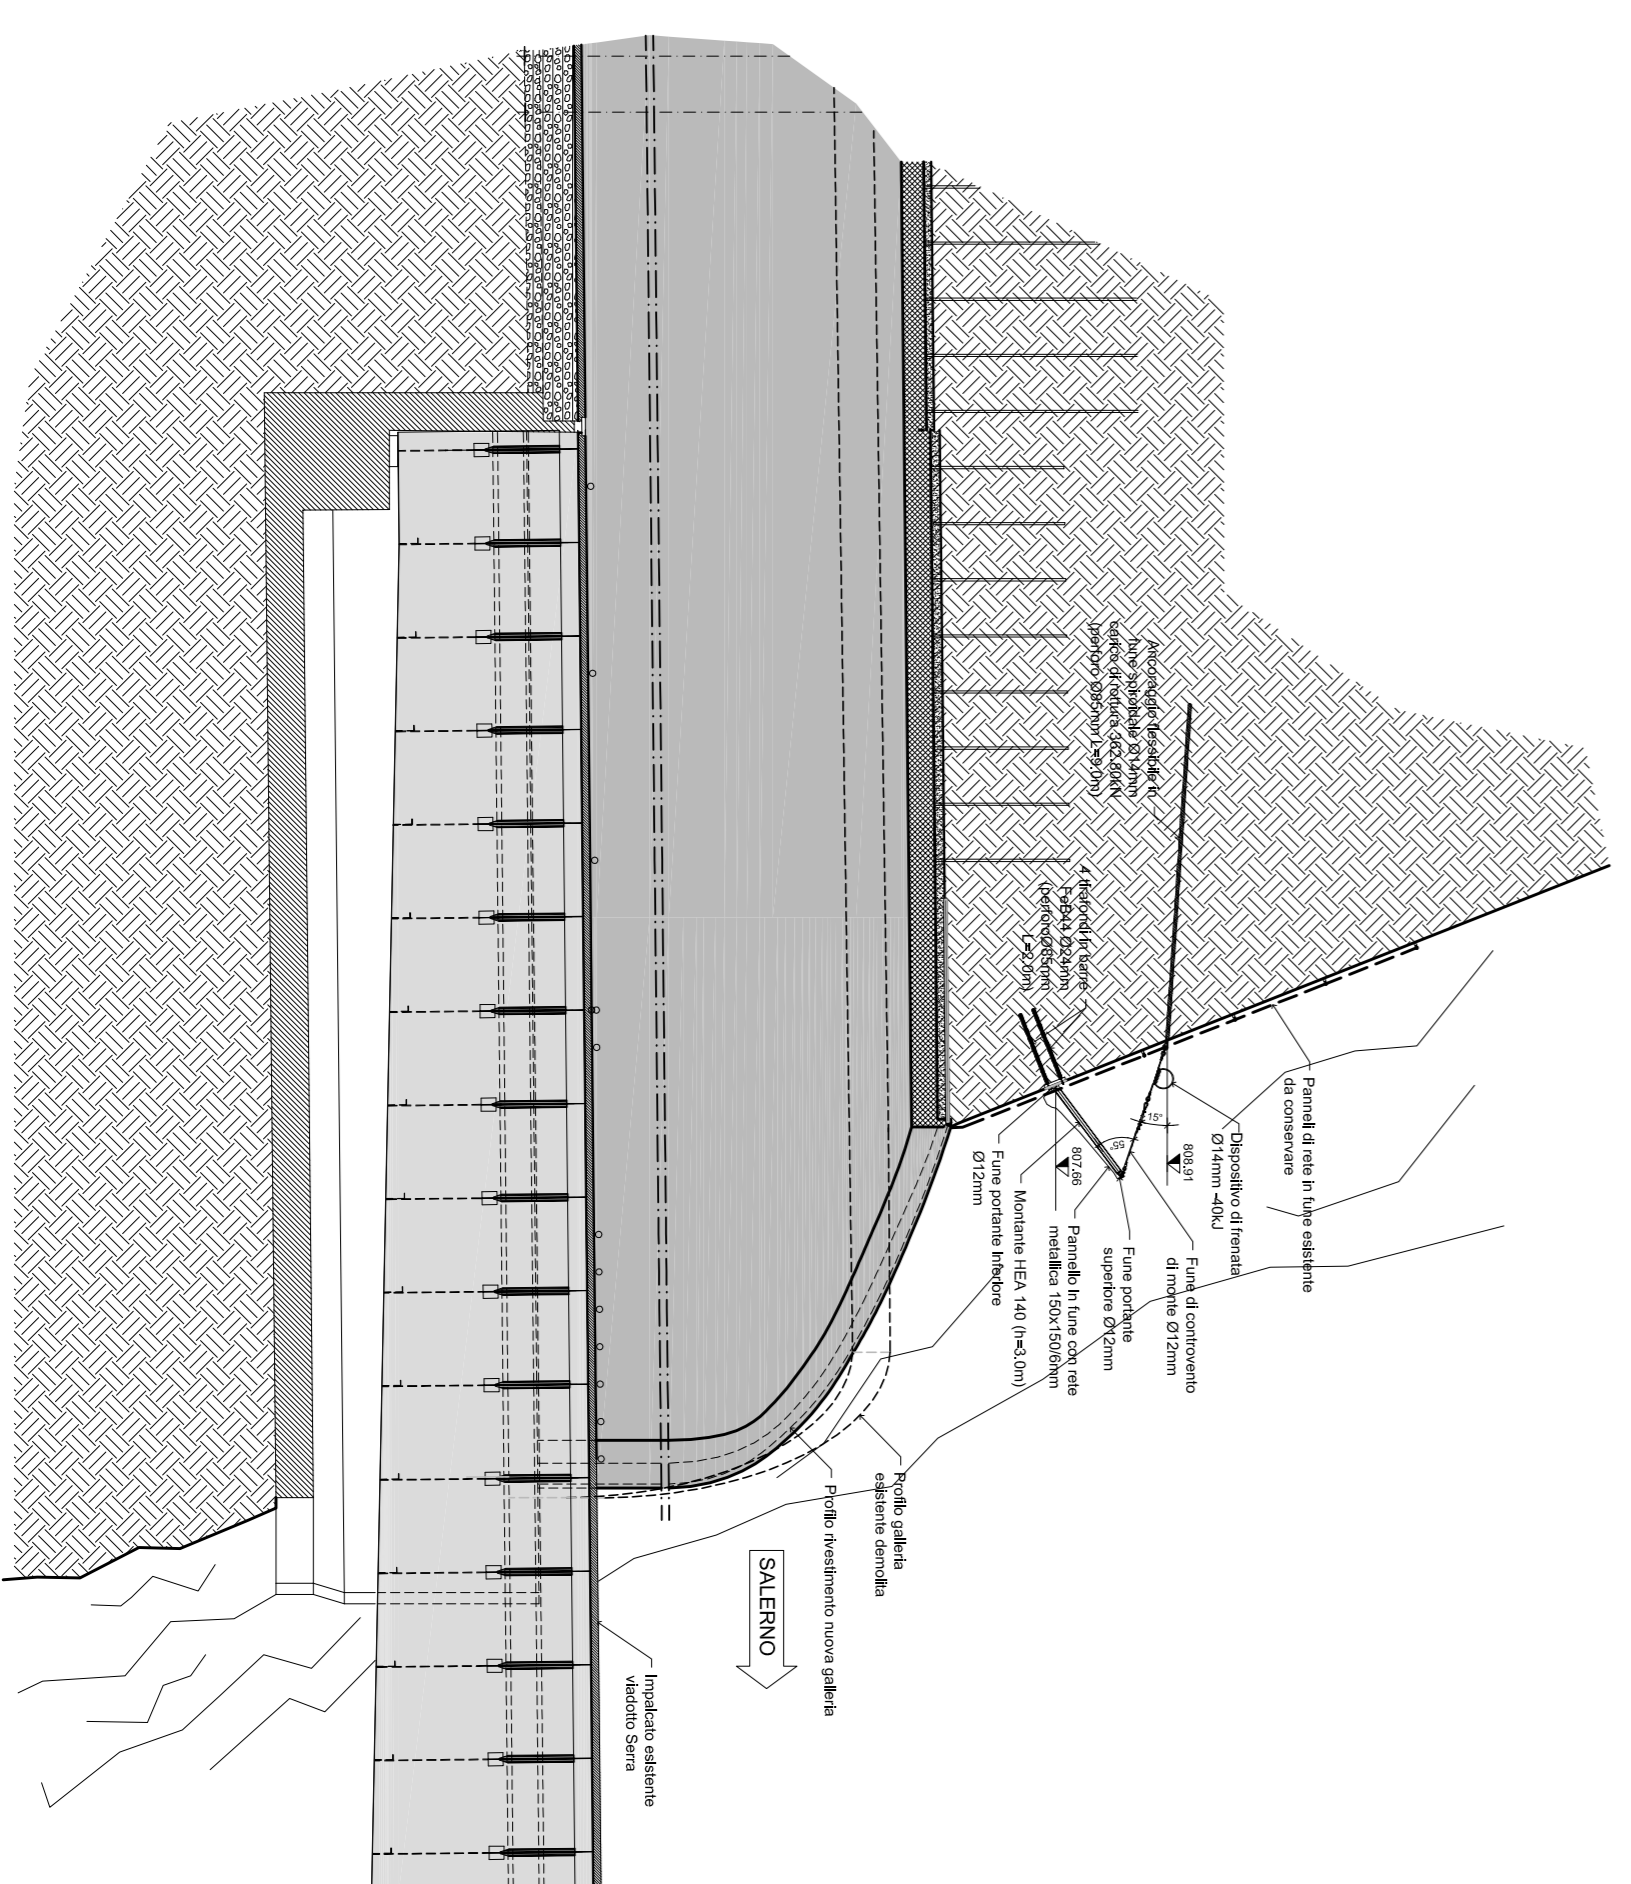

LEGENDA

	T1 - Rinfrescatura in area boscosa a dominanza arborea		T10 - Arbustivo su scarpole di riavvicino
	T1a - Rinfrescatura in area boscosa a dominanza arborea - strato erbaceo		T11 - Arbustivo su scarpole di finca
	T2 - Rinfrescatura in area boscosa a dominanza arborea		Id - Idromassima
	T3 - Rinfrescatura in area boscosa a dominanza di Quercus campbellii		Corri di frasca
	T3a - Rinfrescatura in area boscosa a dominanza di Quercus campbellii - strato erbaceo		Vegetazione esistente
	T4 - Rinfrescatura in area boscosa a dominanza di Quercus Cerri		Scarpole rocciose
	T4a - Rinfrescatura in area boscosa a dominanza di Quercus Cerri - strato arbustivo		Pigmentazione pareti spray beton
	T5 - Aree ibridiche sparsificate		T12 - Massa a dimora rampanti
	T6 - Aree ibridiche		T13 - Pannocchia
	T7 - Filari arborei in finca a rilievi con foresta		T14 - Pannocchia
	T8 - Aree ipicali		T15 - Rinverimento scarpole in massa con emissione di calore
	T8a - Aree ipicali - stato arbustivo		T16 - Rinverimento scarpole con emissione di calore
	T9 - Filari arborei per l'innalzamento dell'avifauna		Aree di scarpole
			Visibilità minore severa
			Visibilità minore assai severa

QUADRO D'UNIONE

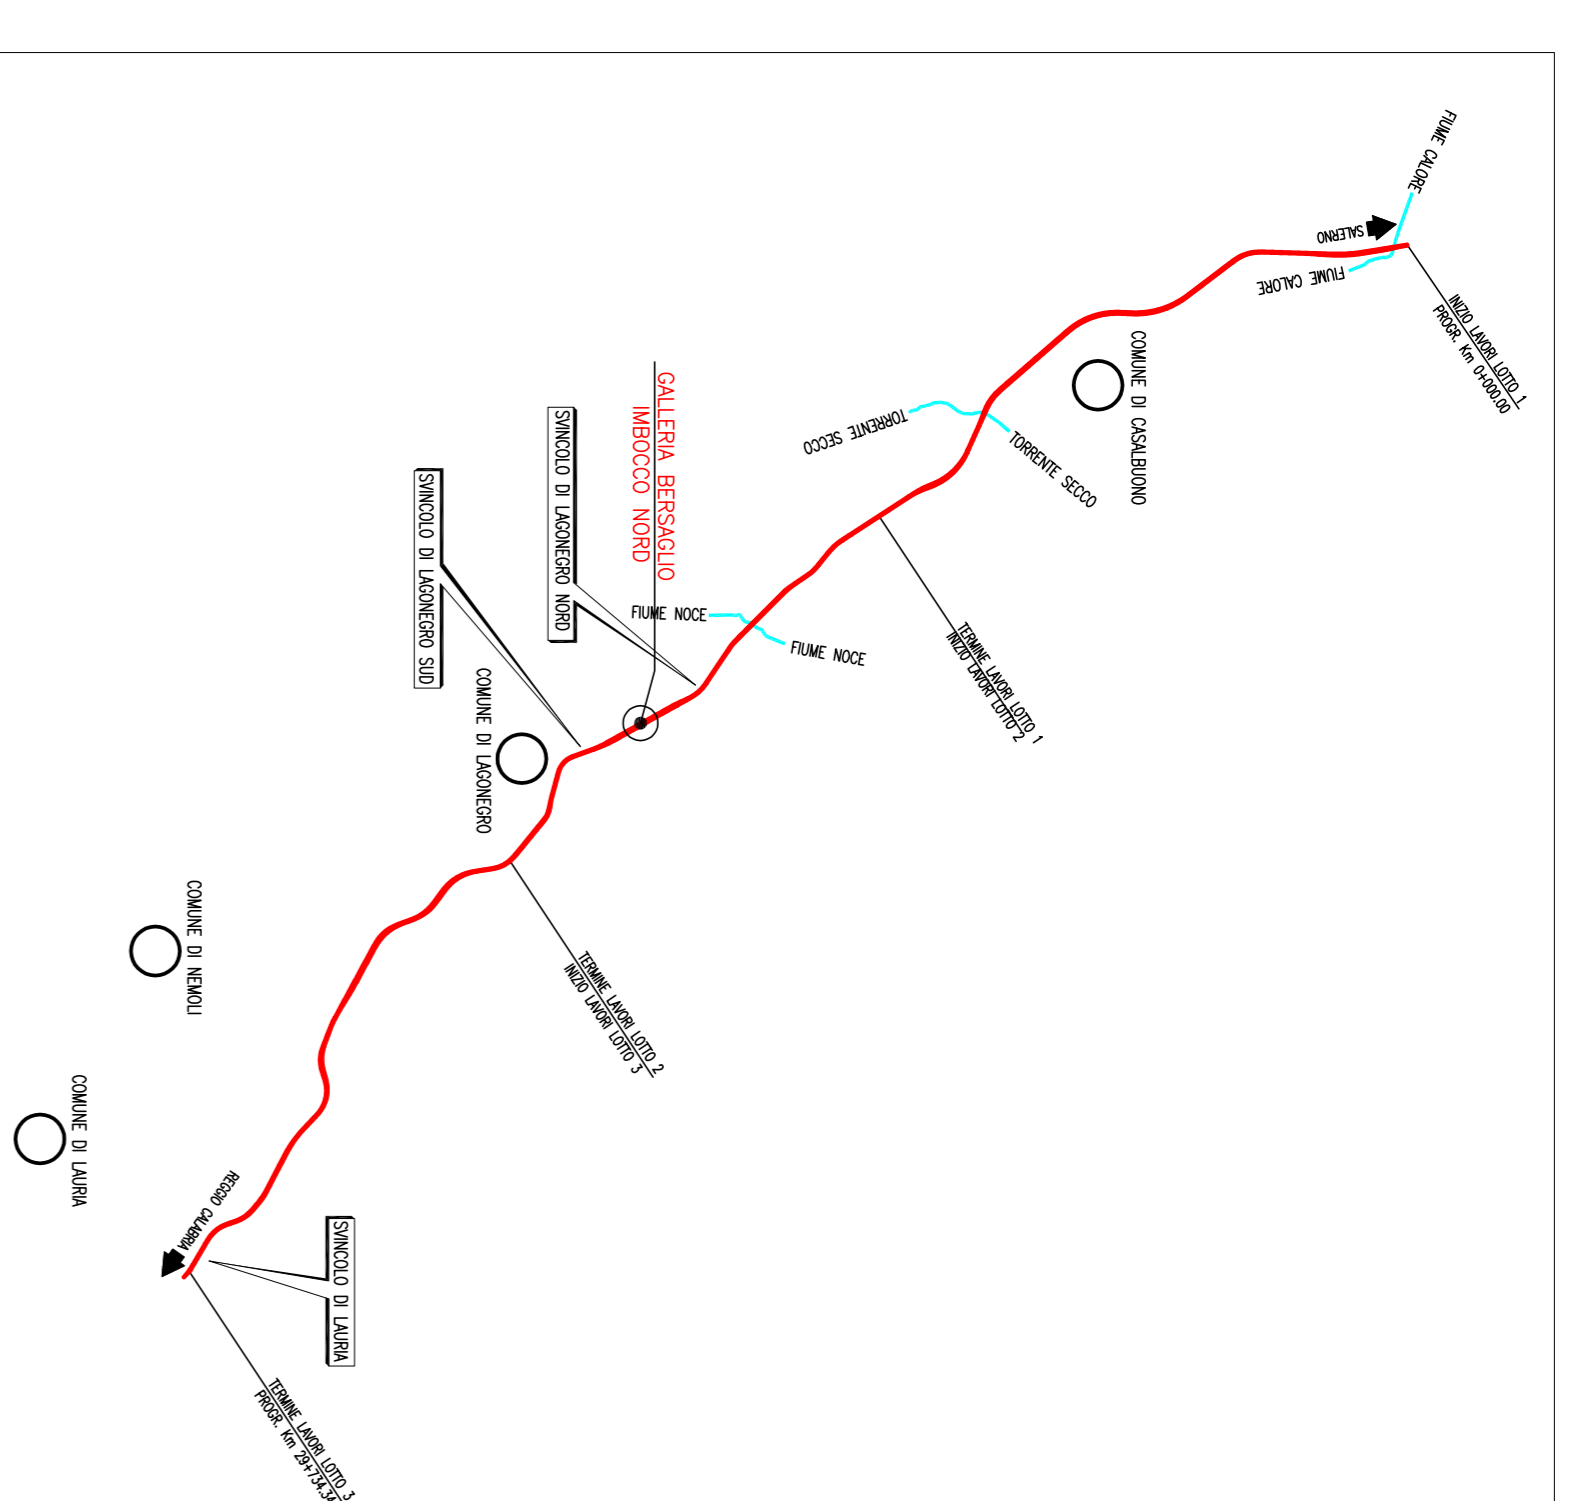

N.B.: La tavola sostituisce quelle relative ai codici DG4804-PE-03-MA00-0003-16-D-0 del progetto esecutivo

MATRICE DI REVISIONE

REV	DESCRIZIONE MODIFICA
0	PRIMA EMISSIONE
1	

DG 48/04

MACROLOTTO N°2 - AUTOSTRADA SALERNO-REGGIO CALABRIA
LAVORI DI AMMODERNAMENTO ED ADEGUAMENTO AL TIPO I/A DELLE NORME C.N.R.80 DEL TRATTO DAL KM. 108+000 AL KM. 139+000 COMPRESO DAI SEGUENTI LOTTI UNIFICATI: 1-2-3-4-5
CODICE UNICO PROGETTO: F11 BR00210000

CONTRAENTE GENERALE: SIS S.c.p.a. Via Ivorito, 24/A - 10146 Torino

Consorzio Stabile fra le Imprese: SACRE COSTRUZIONI S.A. MC S.p.A. SIPAL S.p.A.

Progettazione	Direttore Tecnico	Geologo
SIPAL S.p.A. Dott. Ing. Stefano PEROTTI Ordine degli Ingegneri Provincia di Torino N° 4100	SIS S.c.p.a. Dott. Ing. Massimiliano COUCCI	Dott. Geol. Carlo ALESSIO Ordine dei Geologi del Piemonte N° 295

LANDE
DIREZIONE GENERALE
INGEGNERIA SPM S.r.l.
Dott. Ing. Stefano PEROTTI

PROGETTO COSTRUTTIVO

OPERE DI MITIGAZIONE AMBIENTALE
INTERVENTI DI INSERIMENTO E MITIGAZIONE
GALLERIA BERSAGLIO IMBOCCO NORD

REV	DESCRIZIONE	REDAITTO	DATA	VERIFICATO	DATA	APPROVATO	DATA
0	Prima emissione - Progetto di modifica progettata ai sensi dell'art. 7 comma 1 (prodotto nel SOI)	A. Grande	07/05/2014	F. Pappo	08/05/2014	A. Turco	09/05/2014

RESPONSABILE DEL PROCEDIMENTO		Visio	
		Dott. Ing. Francesco RUOCCO	