




PIANTA
Scala (1 : 100)

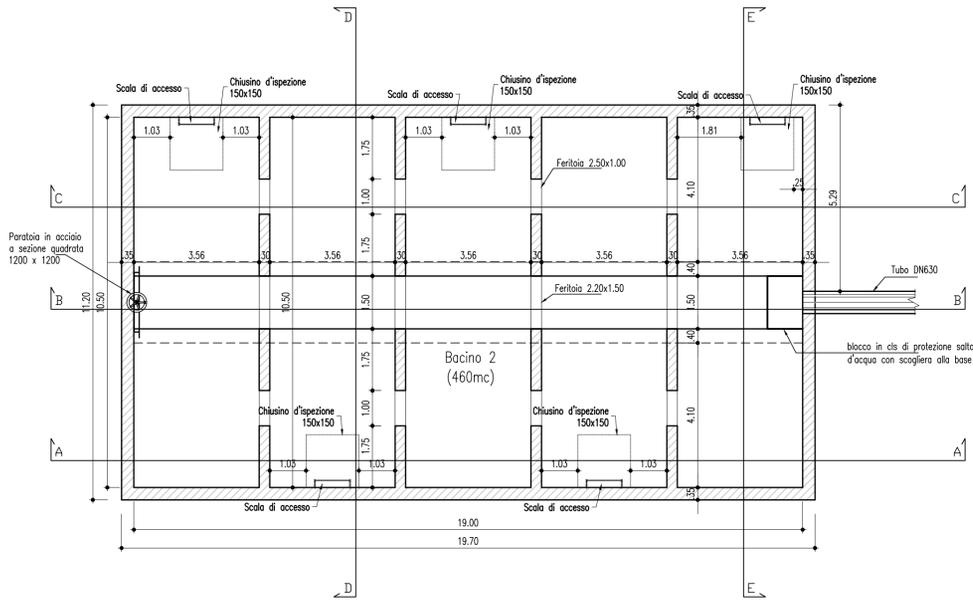


PIANTA COPERTURA
Scala (1 : 100)

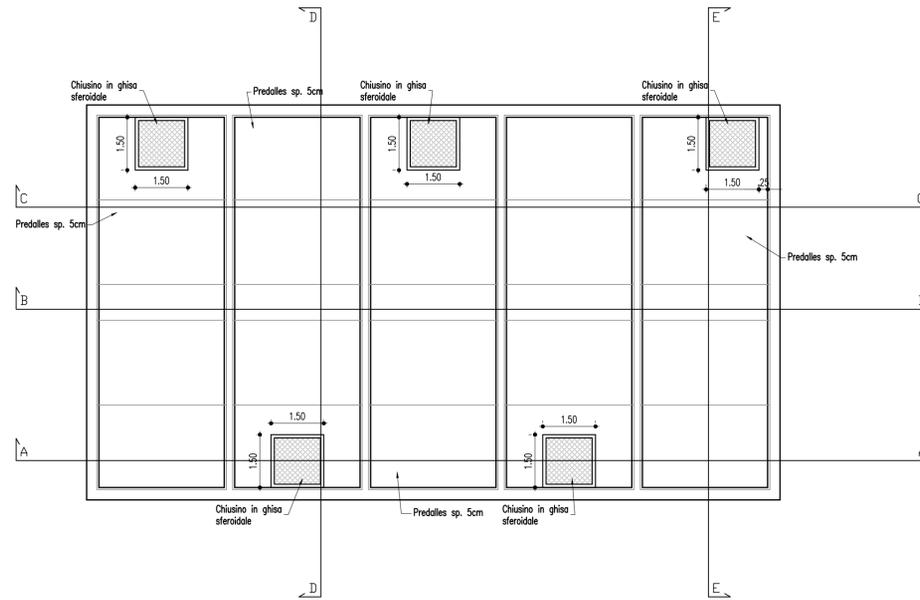


SEZIONE E-E
Scala (1 : 100)

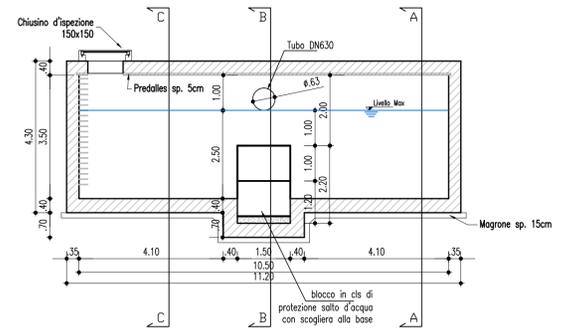


SEZIONE A-A
Scala (1 : 100)

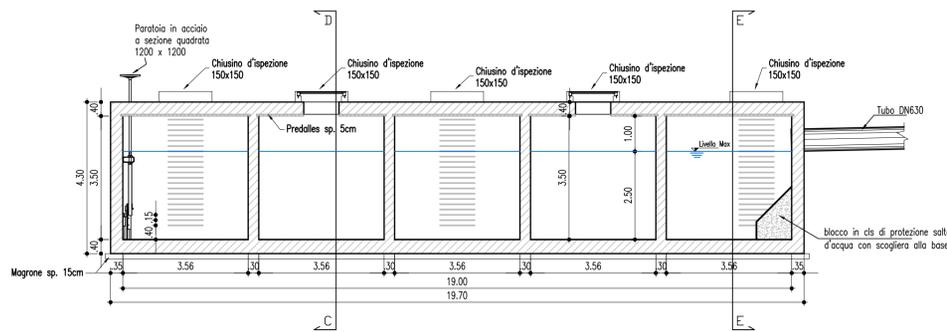


SEZIONE B-B
Scala (1 : 100)

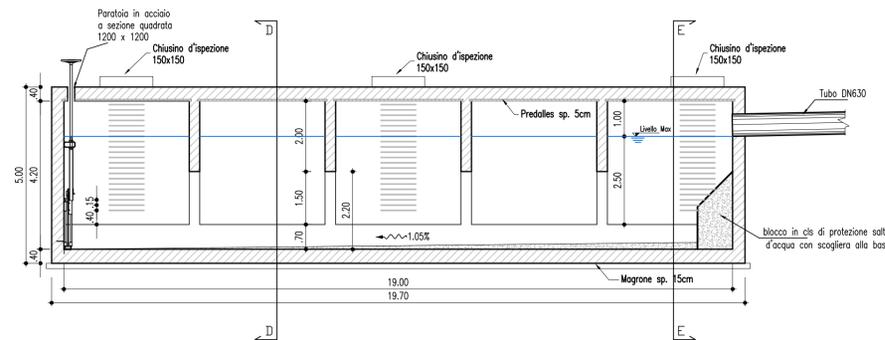

SEZIONE C-C
Scala (1 : 100)

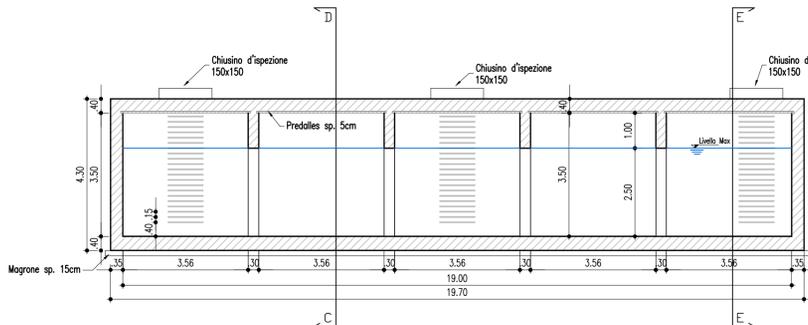

SEZIONE D-D
Scala (1 : 100)

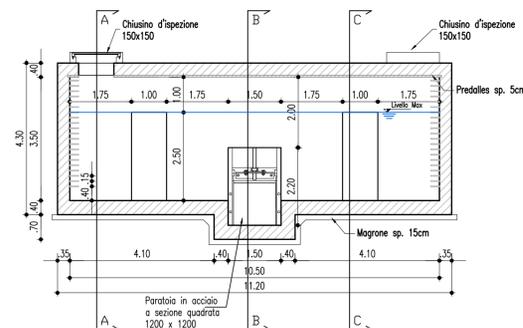

MATRICE DI REVISIONE	
REV.	DESCRIZIONE MODIFICA
0	PRIMA EMISSIONE
1	
2	
3	
4	
5	



DG 48/04
MACROLOTTO N°2 - AUTOSTRADA SALERNO-REGGIO CALABRIA
 LAVORI DI AMMODERNAMENTO ED ADEGUAMENTO AL TIPO 1/A DELLE NORME C.N.R./80 DEL TRATTO
 DAL KM. 108+000 AL KM. 139+000 COMPOSTO DAI SEGUENTI LOTTI UNIFICATI: 1-2-3-4-5
 CODICE UNICO PROGETTO: F11 B0400210000

CONTRAENTE GENERALE: SIS S.p.a. Via Invario, 24/A - 10146 Torino
CONSORZIO STABILE FRA LE IMPRESE: SACRY CONSTRUCTION S.A. INC S.p.A. SIPAL S.p.A.

Progettazione SIPAL S.p.A. Direttore Tecnico Dott. Ing. Adriano TURSO Ordine degli Ingegneri Provincia di Taranto N° 1400	Direttore Tecnico SIS S.p.a. Dott. Ing. Massimiliano COLUCCI	Geologo Dott. Geol. Carlo ALESSIO Ordine dei Geologi del Piemonte N° 255
Direttore Lavori SPM consulting INGEGNERIA SPM S.r.l. Dott. Ing. Stefano PEROTTI		

PROGETTO COSTRUTTIVO

Titolo Elaborato:
IDROLOGIA E IDRAULICA
OPERE IDRAULICHE RICORRENTI
BACINO 2 ZONA CALORE
 Pianta e sezioni

DG4804PC011102000201D0	Scala: 1:100						
REV.	DESCRIZIONE	REDATTO	DATA	VERIFICATO	DATA	APPROVATO	DATA
0	Prima emissione - Progetto di modifica progettuale ai sensi dell'art. 7 quater (modifiche nel 5°)	A.Comparato	04/11/2014	D.Alessandro	04/11/2014	A.Turso	07/11/2014

RESPONSABILE DEL PROCEDIMENTO Visto Dott. Ing. Francesco RUOCCO