


NOTA: Per il presente intervento si potrà utilizzare anche la specie *Pittosporum tobira* in sostituzione di quelle presenti nel tipologico T11.

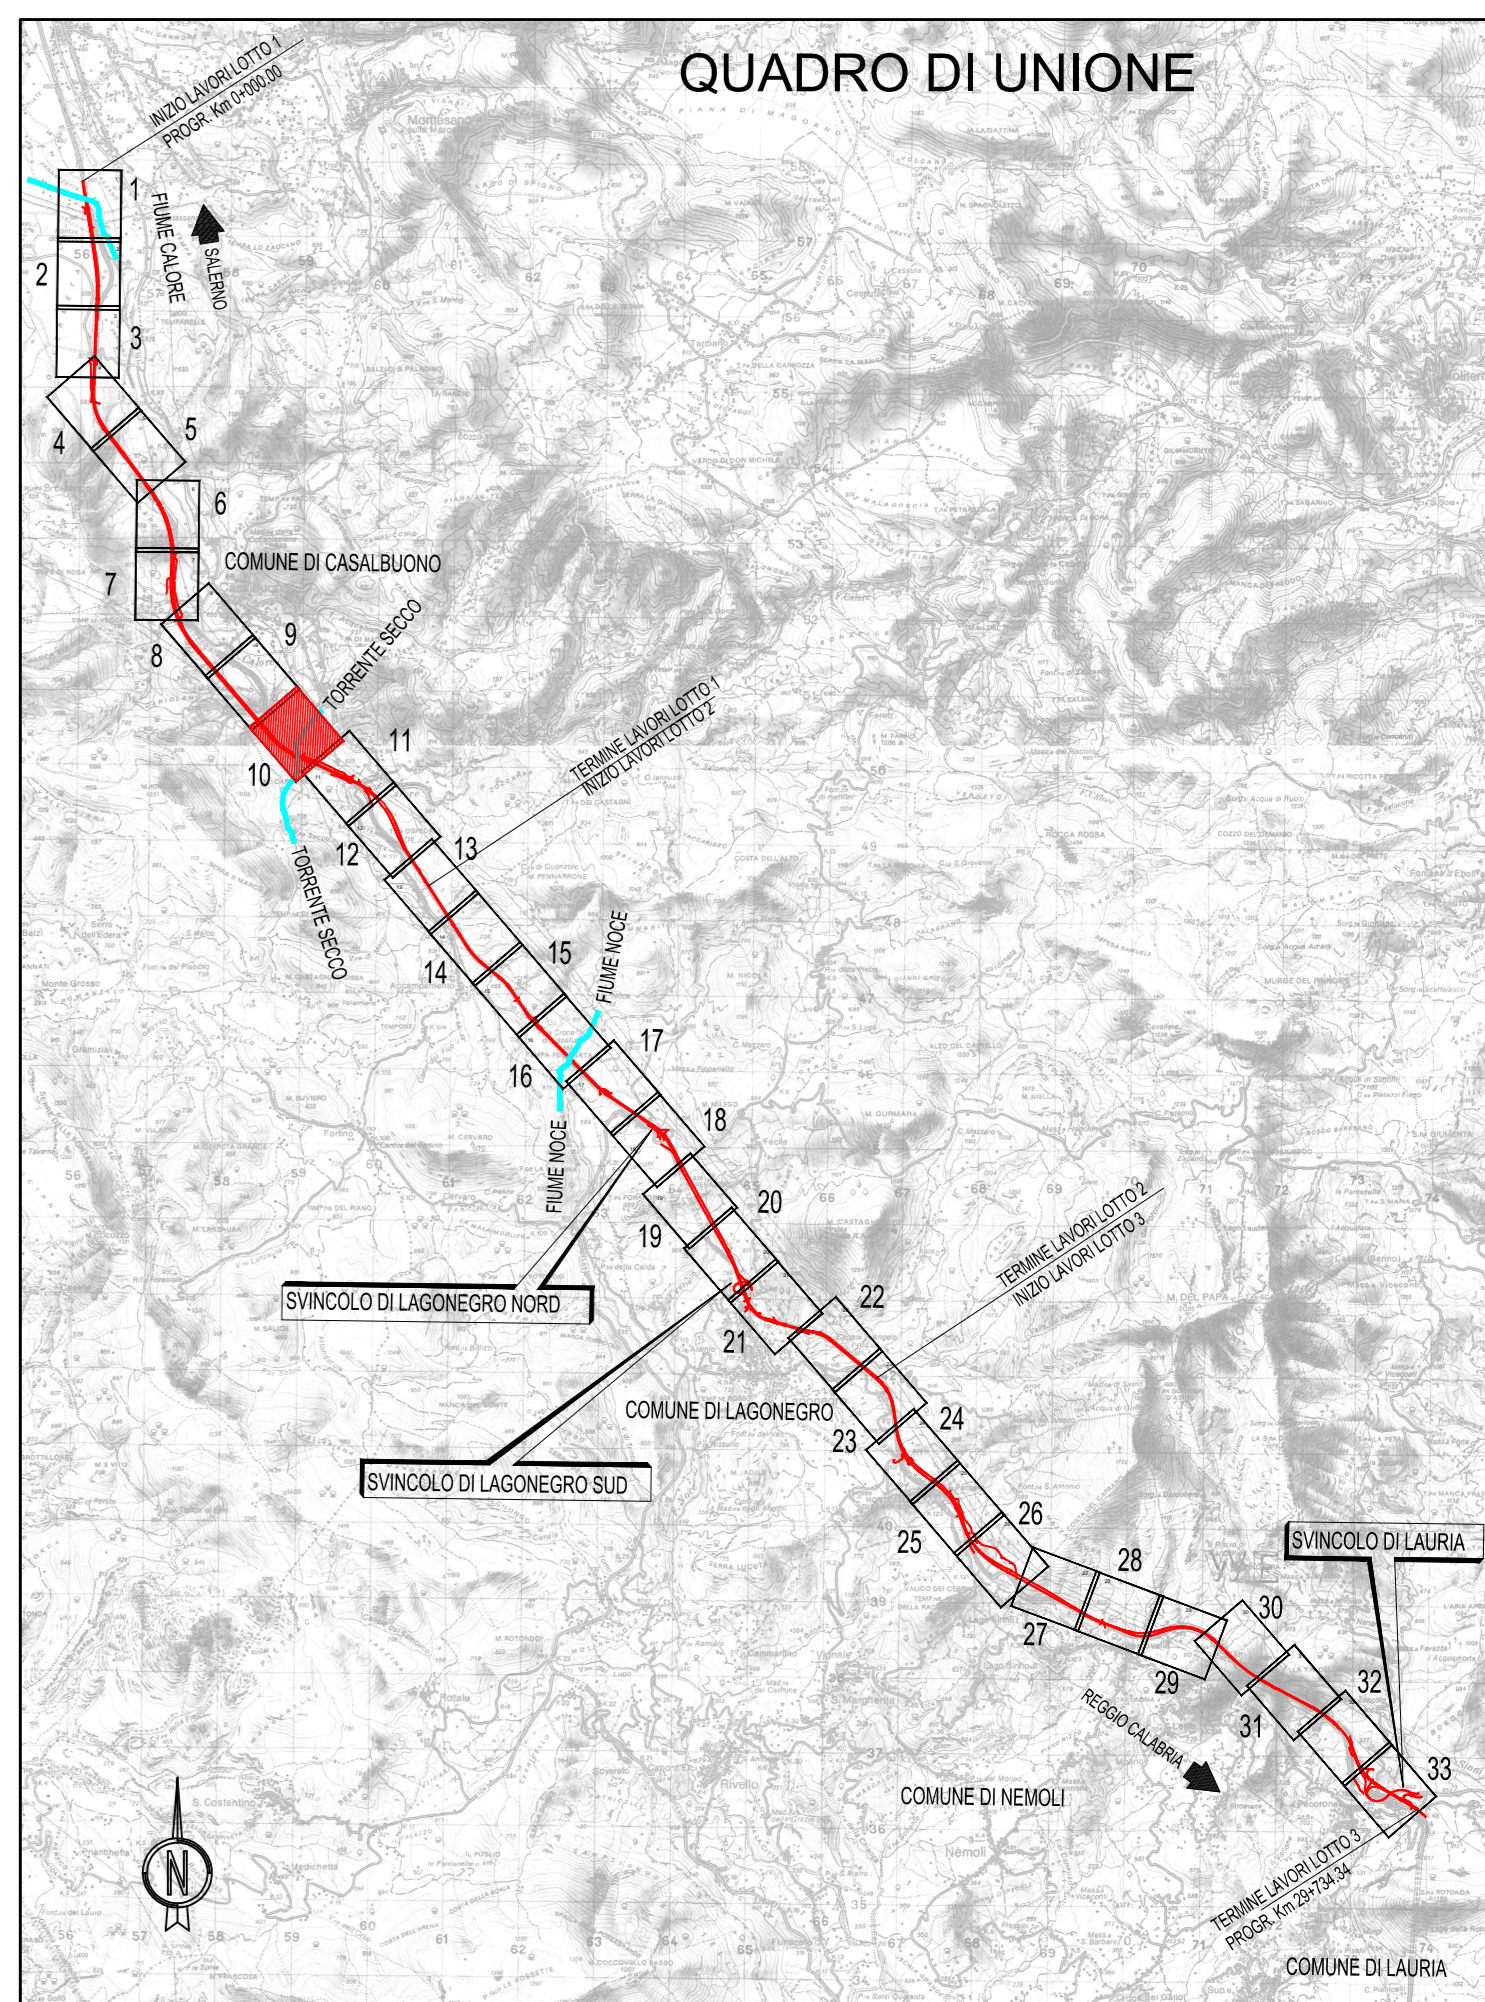

LEGENDA

	T1 - Rinnaturalizzazione in area boscosa a dominanza arborea		T10 - Arbustivo su scarpate di rilevato
	T1a - Rinnaturalizzazione in area boscosa a dominanza arborea - strato arbustivo		T11 - Arbustivo su scarpate di trincea
	T2 - Rinnaturalizzazione in area boscosa a dominanza arborea		Id - Idroscimia
	T3 - Rinnaturalizzazione in area boscosa a dominanza di <i>Ostrya carpinifolia</i>		Corsi d'acqua
	T3a - Rinnaturalizzazione in area boscosa a dominanza di <i>Ostrya carpinifolia</i> - strato arbustivo		Vegetazione esistente
	T4 - Rinnaturalizzazione in area boscosa a dominanza di <i>Quercus Cerris</i>		Scarpate rocciose
	T4a - Rinnaturalizzazione in area boscosa a dominanza di <i>Quercus Cerris</i> - strato arbustivo		Pigmentazione pareti spritz beton
	T5 - Aree interclassi apertificati		T12 - Messa a dimora rampanti
	T6 - Aree interclassi		T13 - Pallizzata
	T7 - Filari alberati in trincea e rilevati con idroscimia		T14 - Pallizzata
	T8 - Aree ripariali		T15 - Rinvendimento scogliera in massi con infossione di talco
	T8a - Aree ripariali - strato arbustivo		T16 - Rinvendimento scogliera con infossione di talco
	T9 - Filari alberati per l'innalzamento dell'altitudine		Area di cantiere
			Viabilità minore strada
			Viabilità minore asfaltata

MATRICE DI REVISIONE

REV.	DESCRIZIONE MODIFICA
0	PRIMA EMISSIONE
1	

ANAS S.p.A. Direzione Generale

DG 48/04

MACROLOTTO N°2 - AUTOSTRADA SALERNO-REGGIO CALABRIA
 LAVORI DI AMMODERNAMENTO ED ADEGUAMENTO AL TIPO 1/A DELLE NORME C.N.R./80 DEL TRATTO DAL KM. 108+000 AL KM. 139+000 COMPOSTO DAI SEGUENTI LOTTI UNIFICATI: 1-2-3-4-5
 CODICE UNICO PROGETTO: F11 B6490210000

CONTRAENTE GENERALE: SIS S.p.A. Via Ivorio, 2/A - 10146 Torino

Consortio Stabile fra le Imprese: SACR CONSTRUCTION S.A., INC S.p.A., SIPAL S.p.A.

Progettazione: SIPAL S.p.A. Direttore Tecnico: Dott. Ing. Adriano TURSO	Direttore Tecnico: SIS S.p.A. Dott. Ing. Massimiliano COLUCCI	Geologo: Dott. Geol. Carlo ALESSIO
Direttore Lavori: SPM CONSULTING INGEGNERIA SPM S.r.l. Dott. Ing. Stefano FEROTTI		

PROGETTO COSTRUTTIVO

Titolo Elaborato: **OPERE DI MITIGAZIONE AMBIENTALE PLANIMETRIE GENERALI DEGLI INTERVENTI DI INSERIMENTO, MITIGAZIONE, DISMISSIONE E RIPRISTINO Planimetria - TAV. 10**

Scale: 1:1000

REV.	DESCRIZIONE	REDAITTO	DATA	VERIFICATO	DATA	APPROVATO	DATA
0	PRIMA EMISSIONE - Proposta di modifica progettuale a sensi dell'art. 7 comma 2 dell'art. 24 del D.Lgs. 46/2001	S. Sirio	07/05/2014	F. Piana	08/05/2014	A. Turso	09/05/2014

RESPONSABILE DEL PROCEDIMENTO: Visto Dott. Ing. Francesco RUOCCO