


PROGETTO PRESENTATO



NUOVA PROPOSTA PROGETTUALE

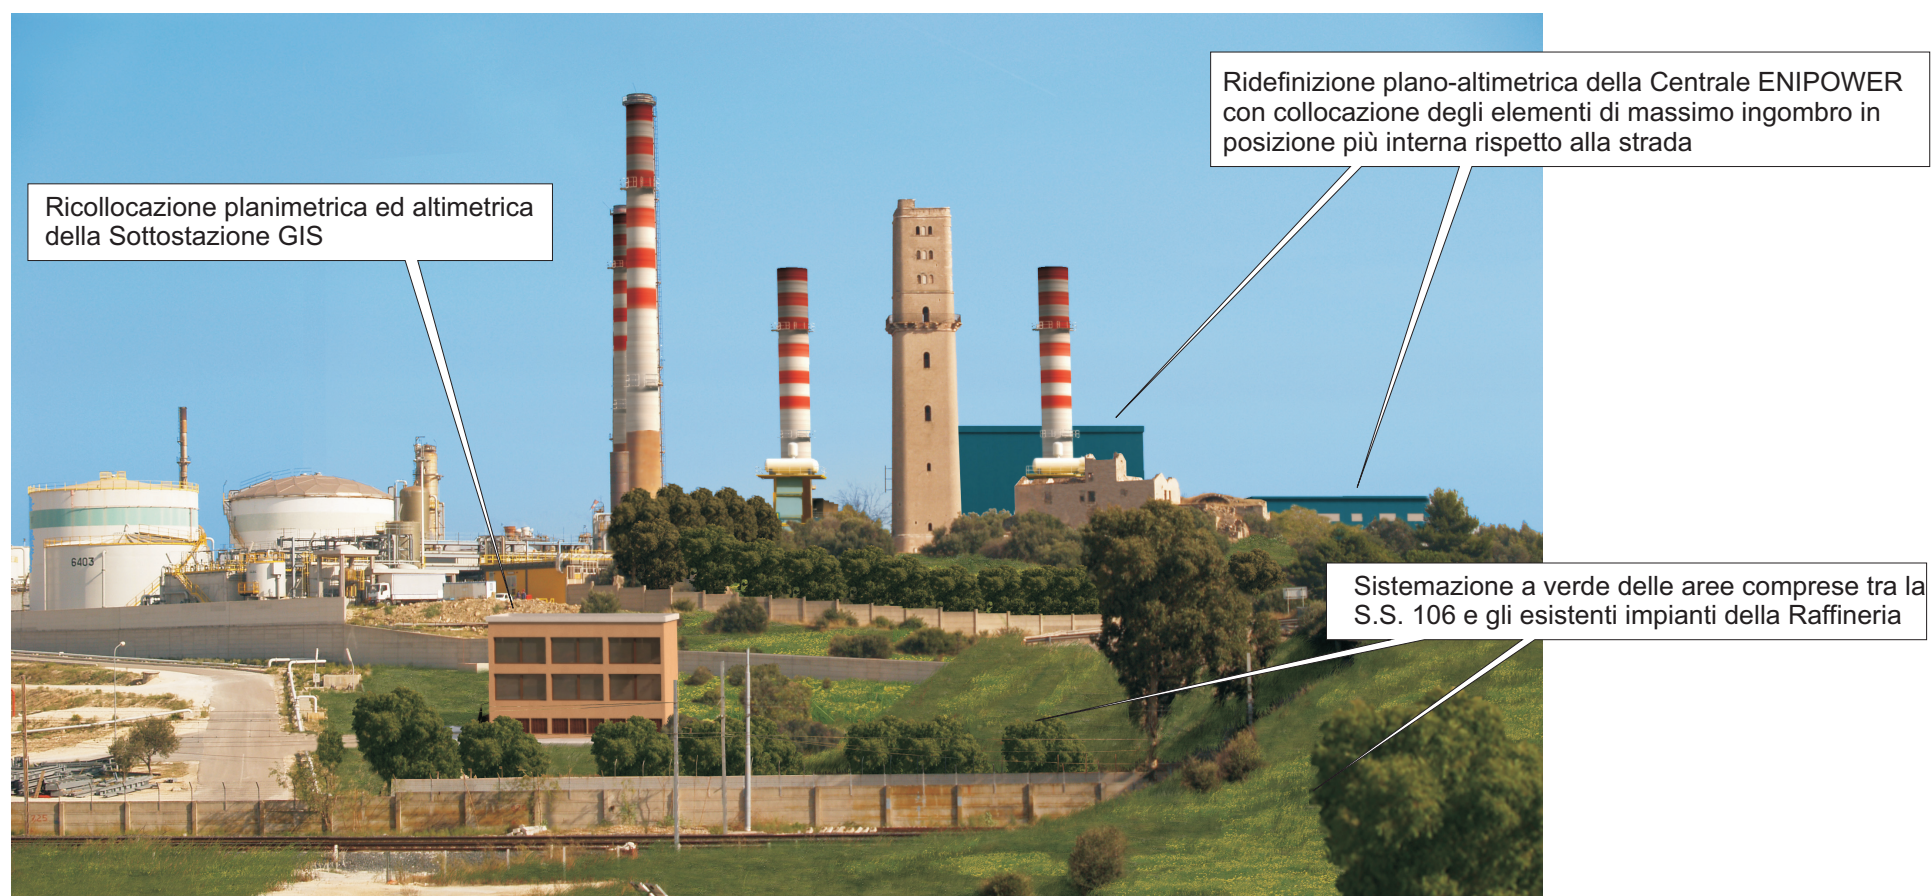

RAFFINERIA DI TARANTO



INCREMENTO DELLA CAPACITA' DI LAVORAZIONE DELLA RAFFINERIA ENI R & M DI TARANTO E RINNOVO IMPIANTISTICO DELLA CONNESSA CENTRALE ENIPOWER
PROGETTO DI COMPATIBILIZZAZIONE PAESAGGISTICA

STUDIO ASSOCIATO



DOTT.ING. GIANFRANCO TONTI
DOTT.ING. STEFANO TOMASSI



AREA IN PROSSIMITA' DI TORRE MONTELLO

(PUNTO DI OSSERVAZIONE: S.S. 106) - RAFFRONTO TRA
PROGETTO PRESENTATO E NUOVA PROPOSTA PROGETTUALE

Novembre 2007