Viadotto Palazzo

PLANIMETRIA

SCALA 1:500

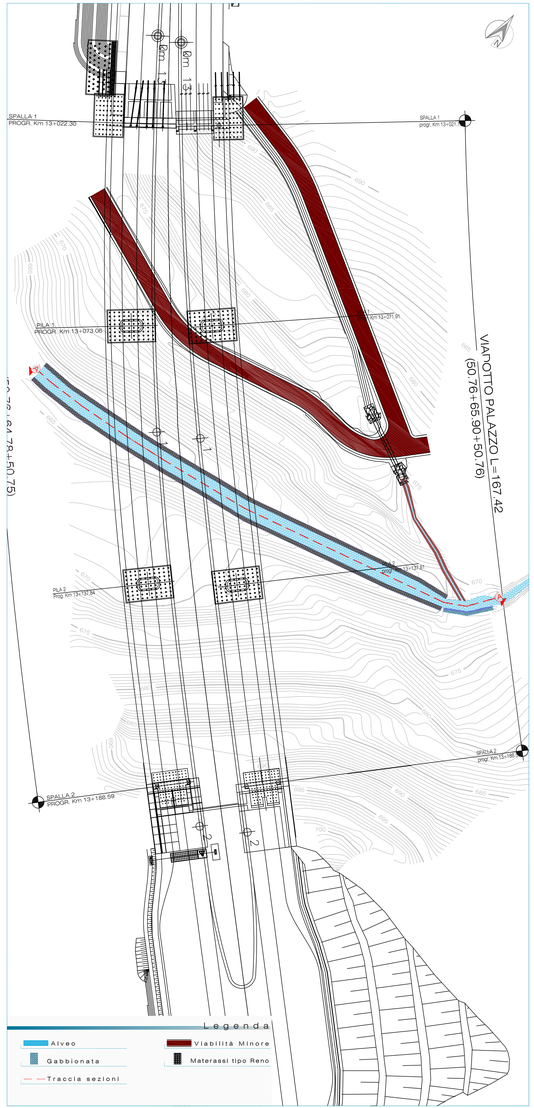

PROFILI

SCALA 1:200

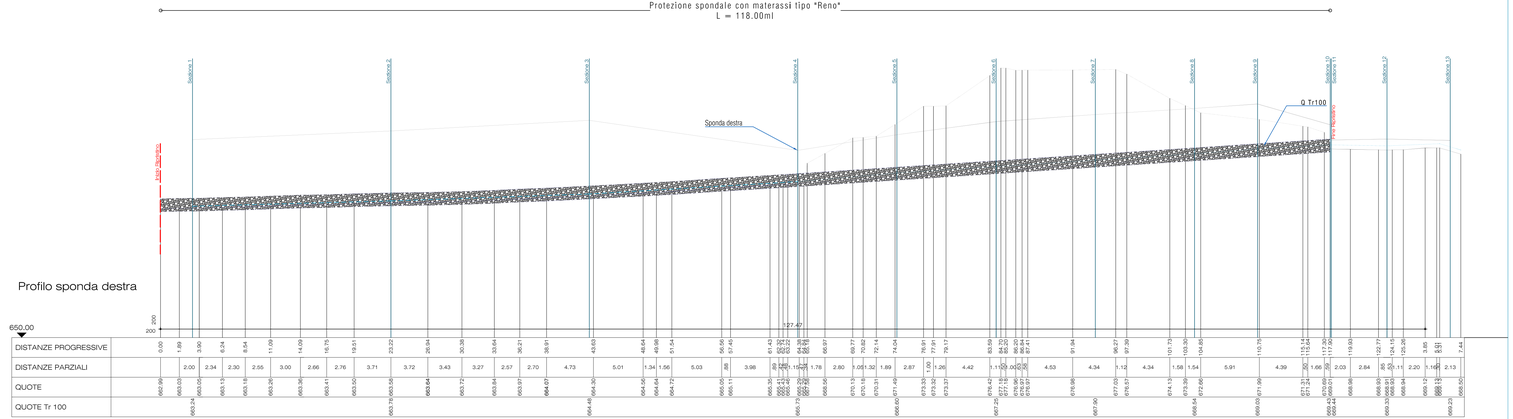

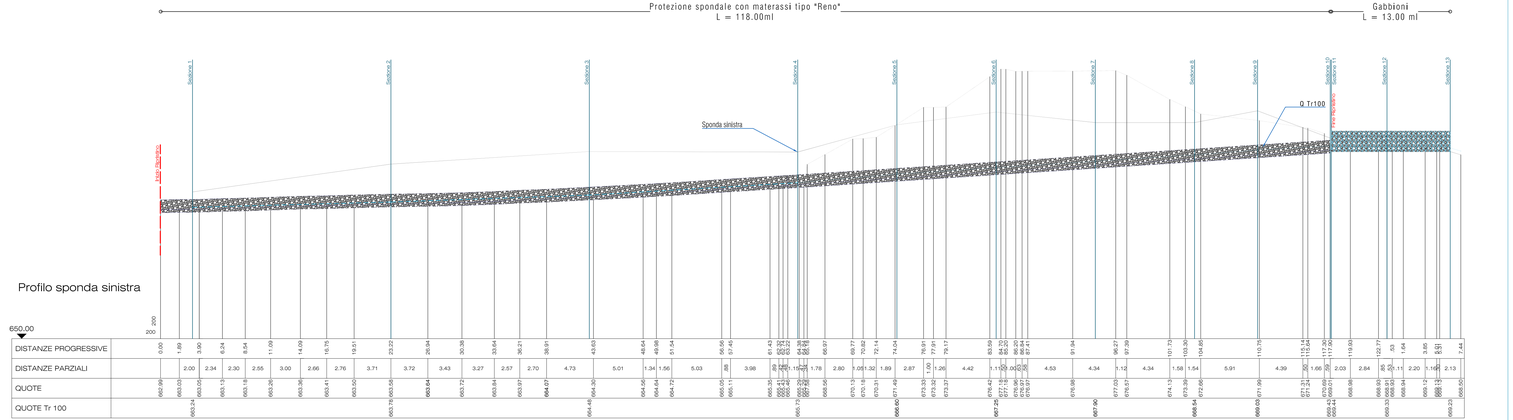

ELABORATI DI RIFERIMENTO

DG4804-PC-00-IN-00-0001-01-D-0COROGRAFIA DEI BACINI - TAV. 1
DG4804-PC-00-IN-00-0001-02-D-0COROGRAFIA DEI BACINI - TAV. 2
DG4804-PC-00-IN-00-0001-03-D-0COROGRAFIA DEI BACINI - TAV. 3
DG4804-PC-00-IN-00-0001-04-D-0COROGRAFIA DEI BACINI - TAV. 4
DG4804-PC-00-IN-00-0002-01-R-0RELAZIONE IDROLOGICA GENERALE

Elaborati Generali

DG4804-PC-00-GN-00-1000-01-R-0: RELAZIONE TECNICO ILLUSTRATIVA
DG4804-PC-00-GN-00-1000-02-R-0: RELAZIONE DI INQUADRAMENTO GEOLOGICO GEOTECNICO
DG4804-PC-00-GN-00-0002-08-D-0: CARTA GEOLOGICA TAV.1/2
DG4804-PC-00-GN-00-0002-09-D-0: CARTA GEOLOGICA TAV.2/2
DG4804-PC-00-GN-00-0003-08-D-0: CARTA GEOMORFOLOGICA TAV.1/2
DG4804-PC-00-GN-00-0003-09-D-0: CARTA GEOMORFOLOGICA TAV.2/2
DG4804-PC-00-GN-00-0004-08-D-0: CARTA IDROGEOLOGICA TAV.1/2
DG4804-PC-00-GN-00-0004-09-D-0: CARTA IDROGEOLOGICA TAV.2/2

Elaborati Ripristino Idraulico

DG4804-PC-02-DC-02-1000-01-R-0: RELAZIONE IDRAULICA
DG4804-PC-02-DC-02-0001-01-D-0: PLANIMETRIA DI INQUADRAMENTO E PARTICOLARI OPERE
DG4804-PC-02-DC-02-0002-02-D-0: SEZIONI CARREGGIATE
DG4804-PC-02-DC-02-0003-03-D-0: QUADERNO DELLE SEZIONI TAVOLA 1/2
DG4804-PC-02-DC-02-0004-04-D-0: QUADERNO DELLE SEZIONI TAVOLA 2/2

NOTE

KEYMAP

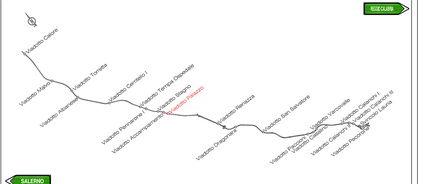

MATRICE DI REVISIONE

REV.	DESCRIZIONE MODIFICA
0	PRIMA EMISSIONE
1	

ANAS S.p.A. — Direzione Generale

DG 48/04

MACROLOTTO N°2 - AUTOSTRADA SALERNO-REGGIO CALABRIA

LAVORI DI AMMODERNAMENTO ED ADEGUAMENTO AL TIPO 1/A DELLE NORME C.N.R./80 DEL TRATTO DAL KM. 108+000 AL KM. 139+000 COMPOSTO DAI SEGUENTI LOTTI UNIFICATI: 1-2-3-4-5

CODICE UNICO PROGETTO: F11 B0402010000

CONTRAENTE GENERALE: SIS S.c.p.a., Via Invorio, 24/A - 10146 Torino

Consorzio Stabile fra le Imprese: SACYR CONSTRUCCION S.A. — IIC S.p.A. — SIPAL S.p.A.

Progettazione	Direttore Tecnico	Geologo
SIPAL S.p.A. Direttore Tecnico Dott. Ing. Adriano TURSO Ordine degli Ingegneri Provincia di Taranto N° 1400	SIS S.c.p.a. Dott. Ing. Massimiliano COLUCCI	Dott. Geol. Carlo ALESSIO Ordine dei Geologi del Piemonte N° 255
HYpro Arch. Eduardo BRUNO Ordine degli Architetti P.P.C. Firenze N° 3487		Direttore Lavori: INGEGNERIA SPM S.r.l. Dott. Ing. Stefano PEROTTI

PROGETTO COSTRUTTIVO

Titolo Elaborato:

OPERE DI MITIGAZIONE AMBIENTALE
VIADOTTO PALAZZO
PROFILI SPONDE

DG	48	04	PC	02	DC	02	00	04	01	D	0

Scala: Varie

REV.	DESCRIZIONE	REDATTO	DATA	VERIFICATO	DATA	APPROVATO	DATA
0	Prima emissione – Proposta di modifica progettuale ai sensi dell'art. 7 quater (modifiche nel SIA)	S.De Bartolo L'Abbate	07/05/2024	E. Bruno	08/05/2024	A Turso	08/05/2024

RESPONSABILE DEL PROCEDIMENTO — Visto Dott. Ing. Francesco RUOCCO