Viadotto Renazza

PLANIMETRIA

SCALA 1:250

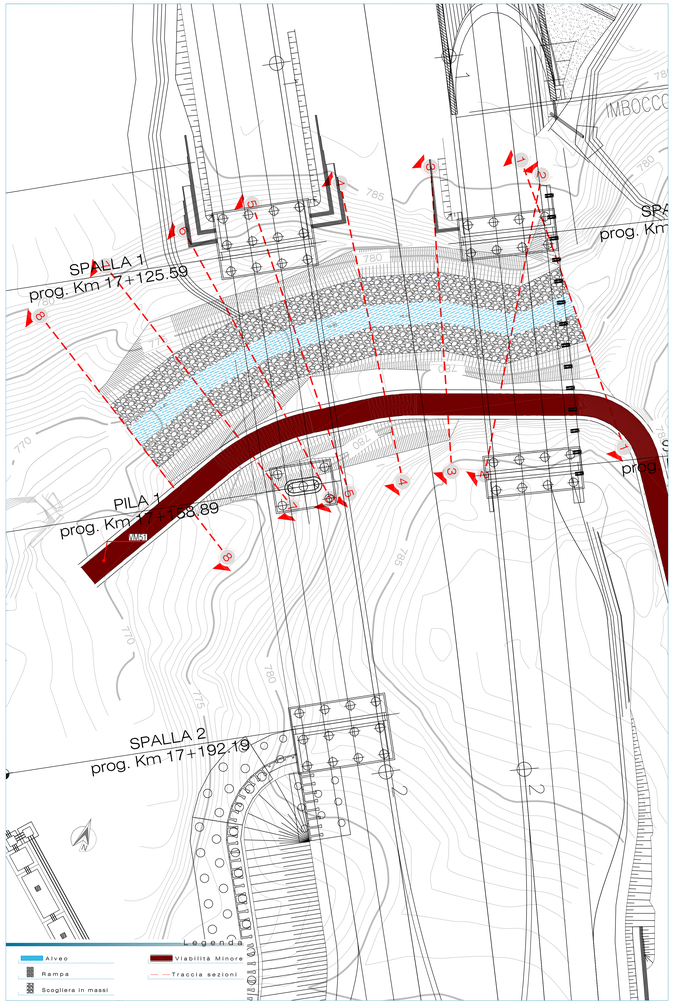

SEZIONI

SCALA 1:200

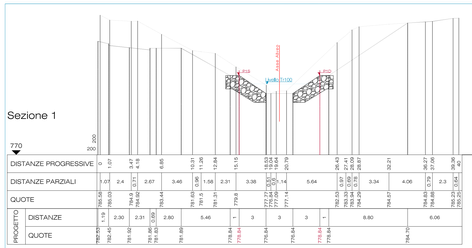

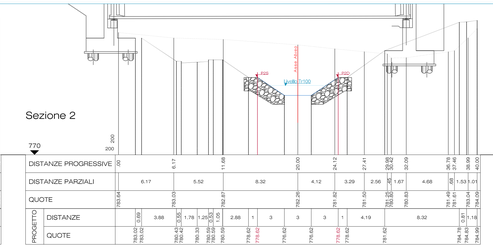

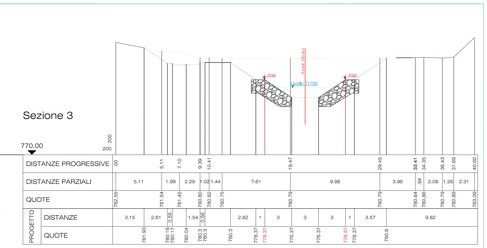

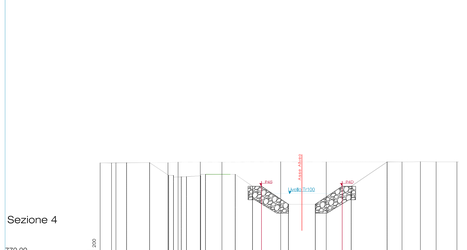

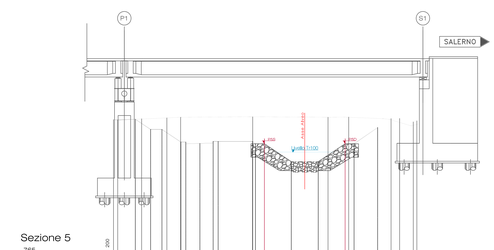

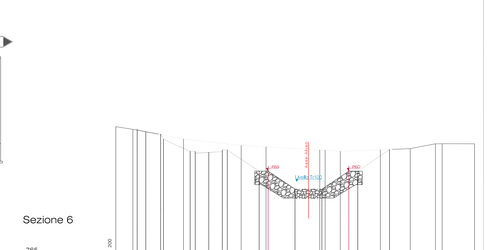

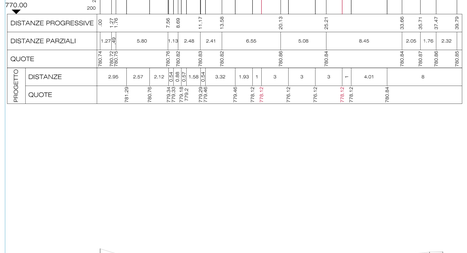

Legenda

- Profilo di progetto
- Livello Portata Tr100
- Scogliera in massi
- Profilo Terreno originario
- Rampa
- Punto di tracciamento opera

ELABORATI DI RIFERIMENTO

DG4804+PC+00+IN+00+0001+01+D.CCORDROGRAFIA DEI BACINI + TAV. 1
DG4804+PC+00+IN+00+0001+02+D.CCORDROGRAFIA DEI BACINI + TAV. 2
DG4804+PC+00+IN+00+0001+03+D.CCORDROGRAFIA DEI BACINI + TAV. 3
DG4804+PC+00+IN+00+0001+04+D.CCORDROGRAFIA DEI BACINI + TAV. 4
DG4804+PC+00+IN+00+0002+01+R+ORELAZIONE IDROLOGICA GENERALE

E l a b o r a t i G e n e r a l i
DG4804+PC+00+GI+00+1000+01+R+0: RELAZIONE TECNICO ILLUSTRATIVA
DG4804+PC+00+GI+00+0001+09+D+0: CARTA INQUADRAMENTO GEOLOGICO GEOTECNICO
DG4804+PC+00+GI+00+0002+08+D+0: CARTA GEOLOGICA TAV.1/2
DG4804+PC+00+GI+00+0002+09+D+0: CARTA GEOLOGICA TAV.2/2
DG4804+PC+00+GI+00+0003+08+D+0: CARTA GEOMORFOLOGICA TAV.1/2
DG4804+PC+00+GI+00+0003+09+D+0: CARTA GEOMORFOLOGICA TAV.2/2
DG4804+PC+00+GI+00+0004+08+D+0: CARTA IDROGEOLOGICA TAV.1/2
DG4804+PC+00+GI+00+0004+09+D+0: CARTA IDROGEOLOGICA TAV.2/2

E l a b o r a t i R i p r i s t i n o T r a f f i c o
DG4804+PC+02+VI+16+0014+01+R+0: RELAZIONE IDRAULICA
DG4804+PC+02+VI+16+0014+02+D+0: PLANIMETRIA di INQUADRAMENTO E PARTICOLARI OPERE
DG4804+PC+02+VI+16+0014+02+D+0: SEZIONI CARREGGIATE
DG4804+PC+02+VI+16+0014+04+D+0: PROFILI SPONDE

NOTE

KEYMAP

MATRICE DI REVISIONE

REV.	DESCRIZIONE MODIFICA
0	PRIMA EMISSIONE
1	

ANAS S.p.A. — Direzione Generale

DG 48/04

MACROLOTTO N°2 - AUTOSTRADA SALERNO-REGGIO CALABRIA

LAVORI DI AMMODERNAMENTO ED ADEGUAMENTO AL TIPO 1/A DELLE NORME C.N.R./80 DEL TRATTO DAL KM. 108+000 AL KM. 139+000 COMPOSTO DAI SEGUENTI LOTTI UNIFICATI: 1-2-3-4-5

CODICE UNICO PROGETTO: F11 B04002/10000

CONTRAENTE GENERALE: SIS S.c.p.a. Via Invorio, 2A/A - 10146 Torino

Consorzio Stabile fra le Imprese: SACYR CONSTRUCCION S.A. — IIC S.p.A. — SIPAL S.p.A.

Progettazione	Direttore Tecnico	Geologo
Sipal S.p.A. Direttore Tecnico Dott. Ing. Adriano TURSO Ordine degli Ingegneri Provincia di Taranto N° 1400	SIS S.c.p.a. Dott. Ing. Massimiliano COLUCCI	Dott. Geol. Carlo ALESSIO Ordine dei Geologi del Piemonte N° 255
HYpro Arch. Eduardo BRUNO Ordine degli Architetti P.P.C., Firenze N° 3487		Direttore Lavori: SPM CONSULTING INGEGNERIA SPM S.r.l. Dott. Ing. Stefano PEROTTI

PROGETTO COSTRUTTIVO

Titolo Elaborato:

OPERE DI MITIGAZIONE AMBIENTALE
VIADOTTO RENAZZA
QUADERNO DELLE SEZIONI

Codice Elaborato																Scala:
D	G	4	8	0	4	P	C	0	2	V	I	1	6	0	0	1	4	0	3	D	0	Varie

REV.	DESCRIZIONE	REDATTO	DATA	VERIFICATO	DATA	APPROVATO	DATA
0	Prima emissione + Proposte di modifica progettuale ai sensi dell'art. 7 quater Ovodittica rel. DE	D.Ze Bartolo / I.Tallarico	07/05/2024	E. Bruno	08/05/2024	A. Turso	08/05/2024

RESPONSABILE DEL PROCEDIMENTO — Visto Dott. Ing. Francesco RUOCCO