



PROFILI SPONDA SINISTRA

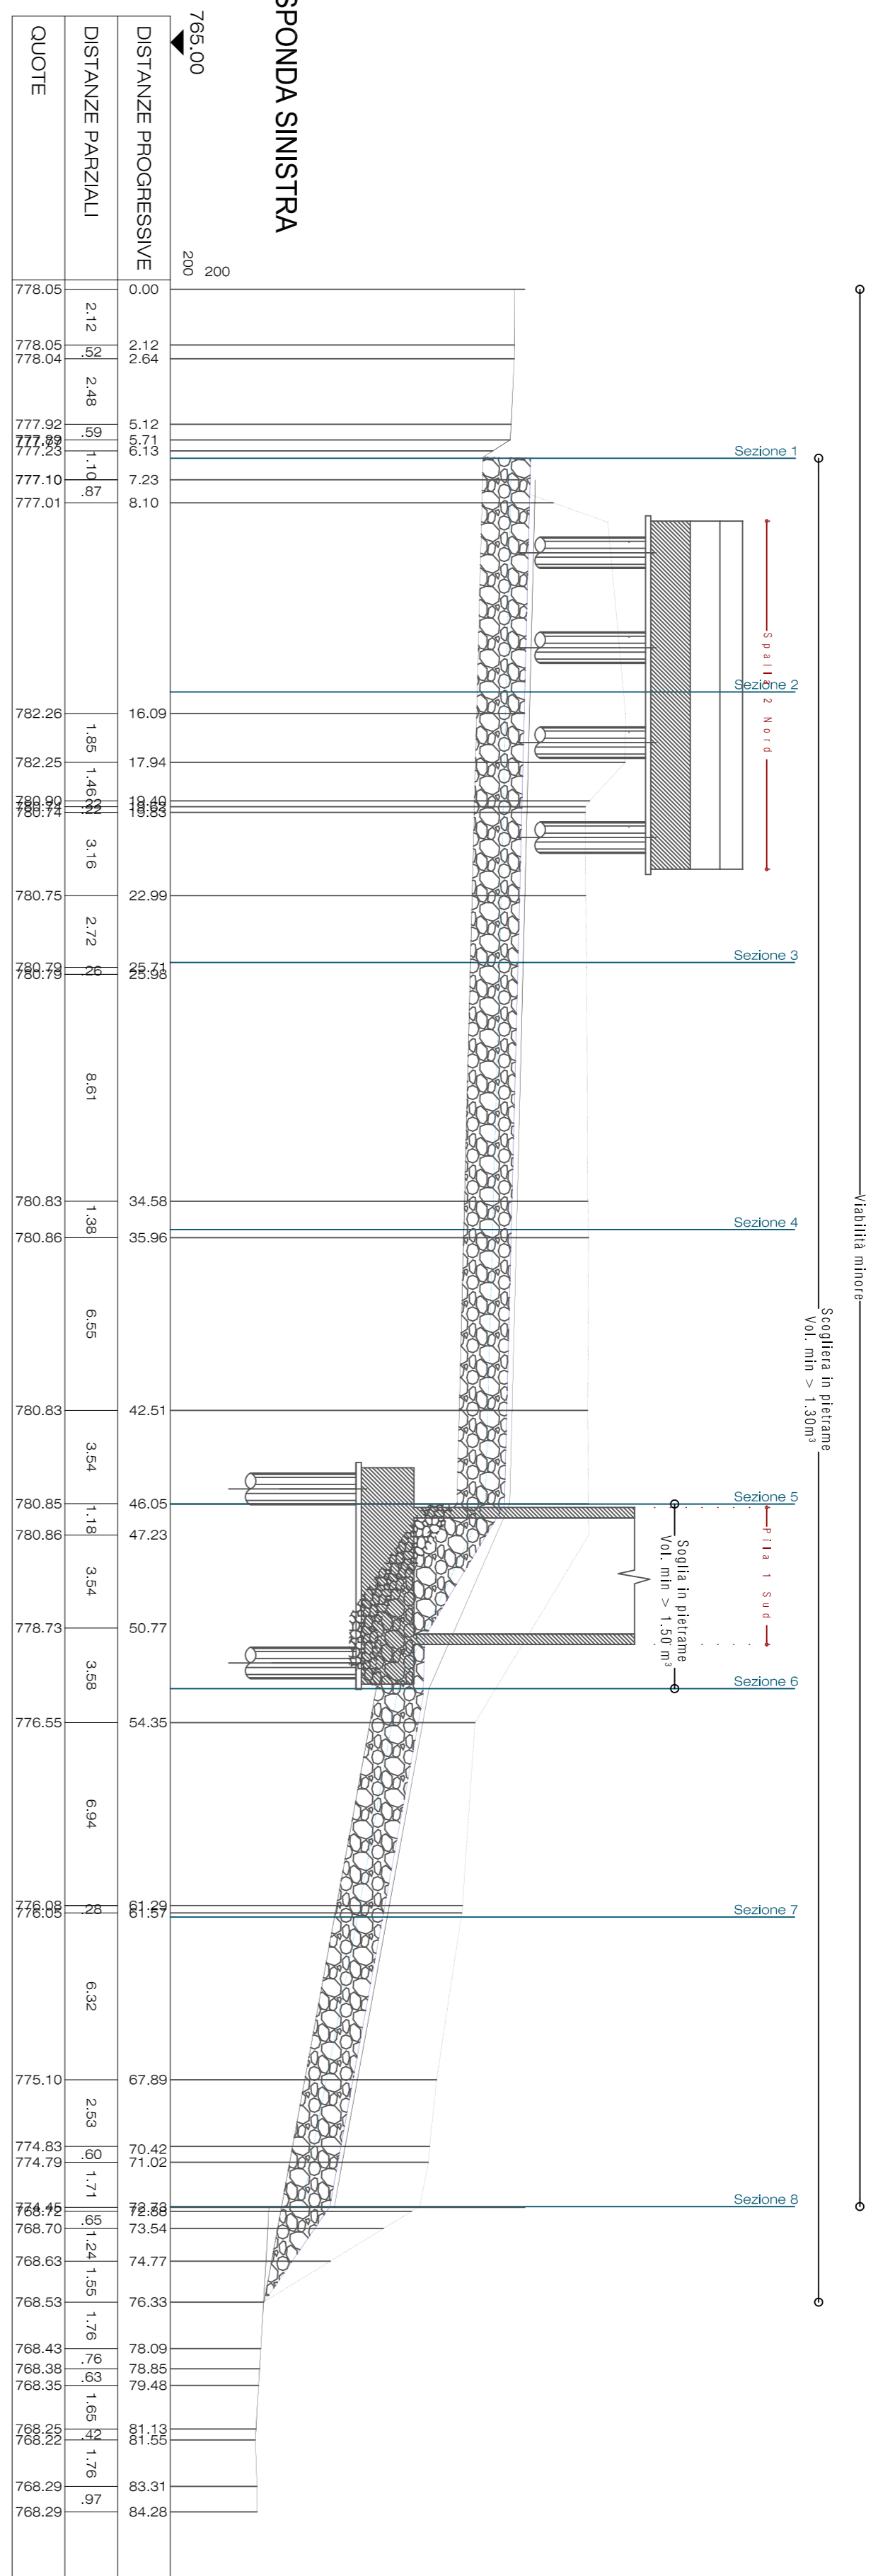

PROFILI SPONDA DESTRA

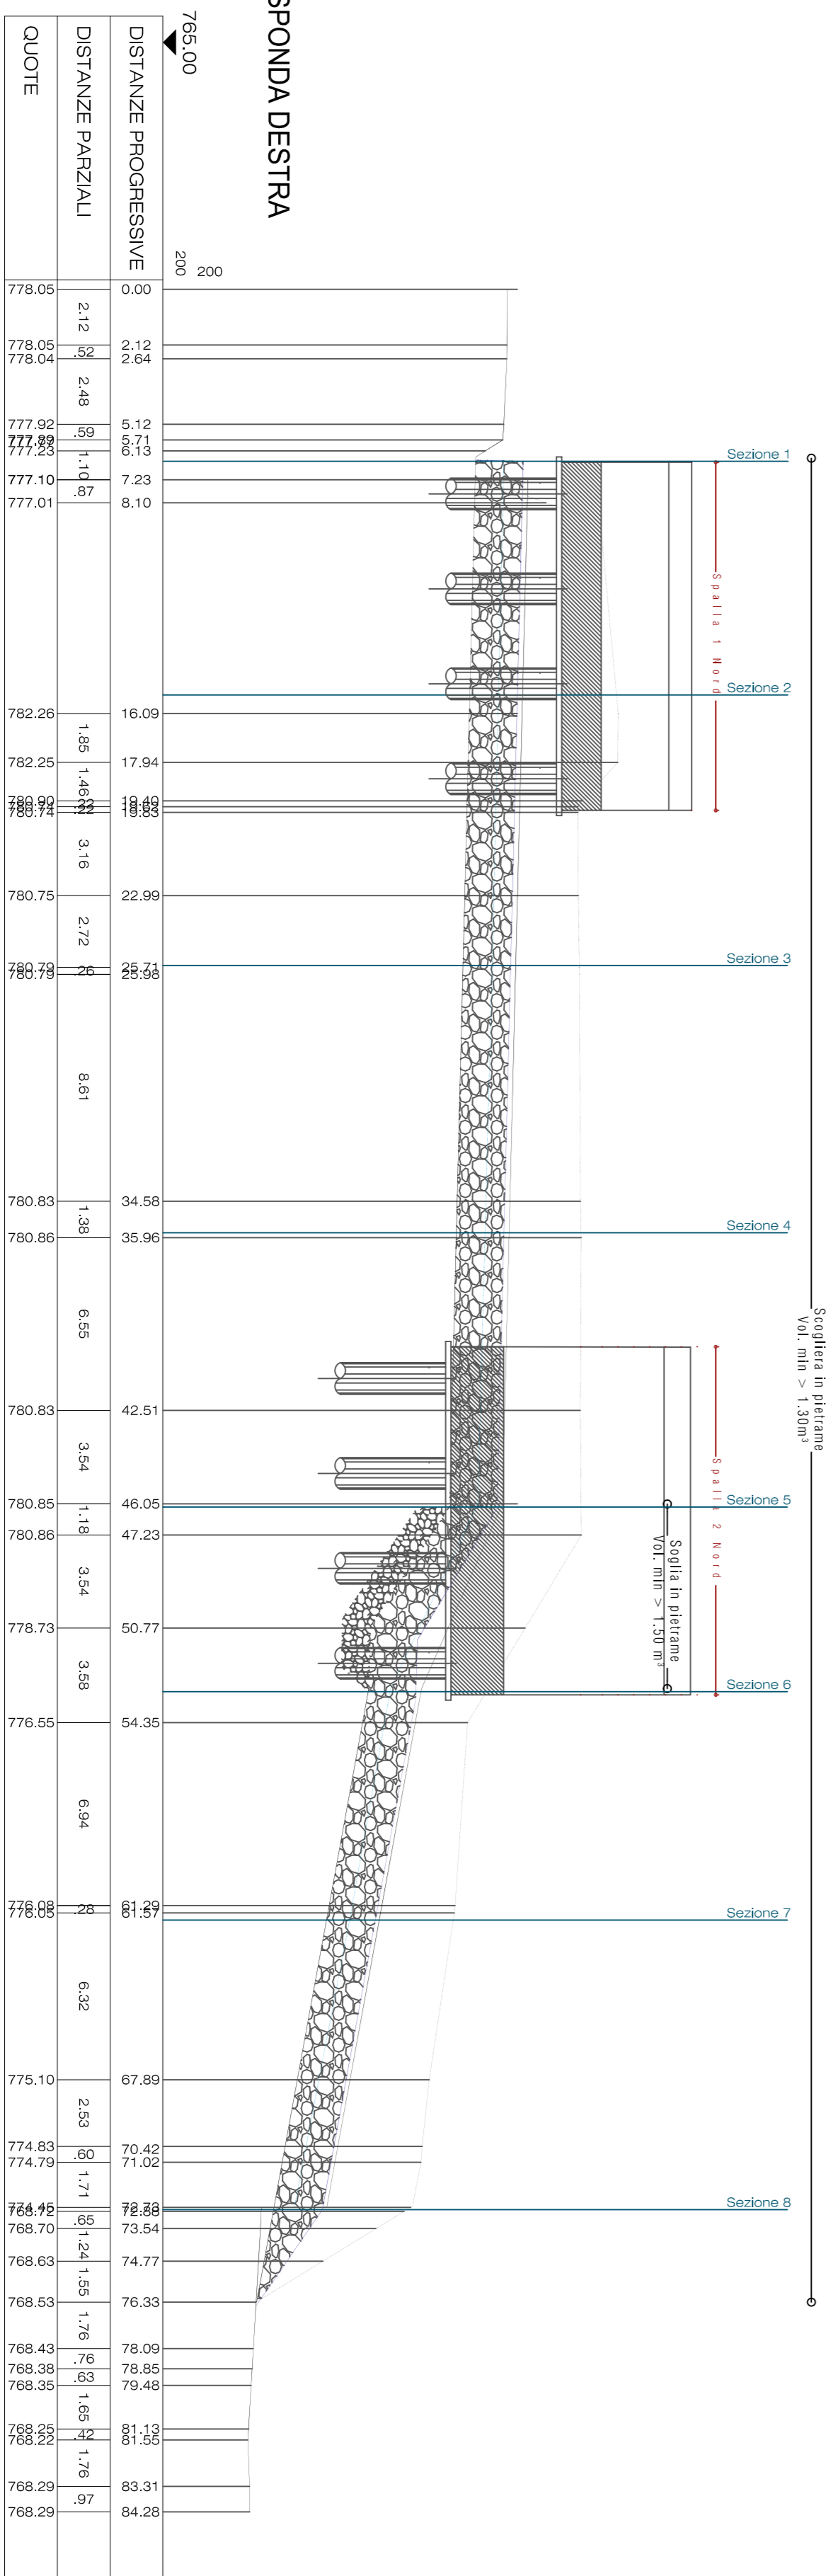


List of reference laboratories including names like DGA824-FC-03, DGA824-FC-04, and their specific test descriptions for soil and material analysis.

NOTE


Technical notes and keymap for the project, including project location and key landmarks.

KEYMAP

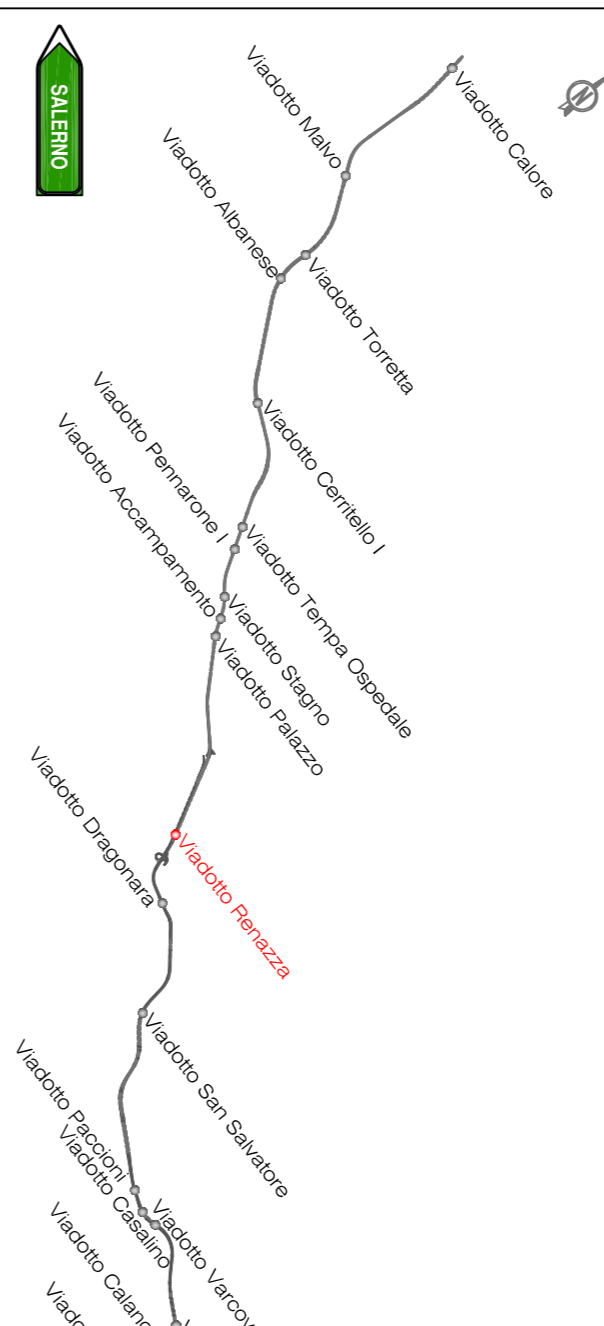

MATRICE DI REVISIONE

Table with 2 columns: REV., DESCRIZIONE MODIFICA. Row 0: PRIMA EMISSIONE. Row 1: (empty)

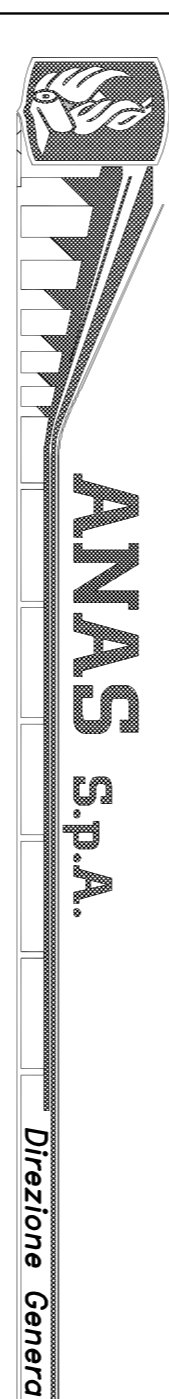

MACROLOTTO N°2 - AUTOSTRADA SALERNO-REGGIO CALABRIA
LAVORI DI AMMODERNAMENTO ED ADEGUAMENTO AL TIPO I/A DELLE NORME C.N.R.80 DEL TRATTO
DAL KM. 108+000 AL KM. 139+000 COMPONTO DAI SEGUENTI LOTTI UNIFICATI: 1-2-3-4-5
CODICE UNICO PROGETTO: F11 BM40021000

CONTRAENTE GENERALE:

SIS S.p.A. - Consorzio Stabile fra le Imprese: SISCIT, SPC CONSTRUCTION SA, SPAL S.p.A.

Table listing project stakeholders: Direzione Tecnica (SIPAL, SIS S.p.A.), Direzione Lavori (SIS S.p.A., IINGENIERIA SPM S.r.l.), and Direzione Generale (SIPAL S.p.A.).

PROGETTO COSTRUTTIVO

OPERE DI MITIGAZIONE AMBIENTALE VIADOTTO RENAZZA PROFILI SPONDE

Approval and revision table for environmental mitigation works, including dates and signatures for various roles like 'RESPONSABILE DEL PROCEDIMENTO' and 'Visto'.