

Table with columns: DISTANZE PROGRESSIVE, DISTANZE PARZIALI, QUOTE. Values range from 0.00 to 33.85.

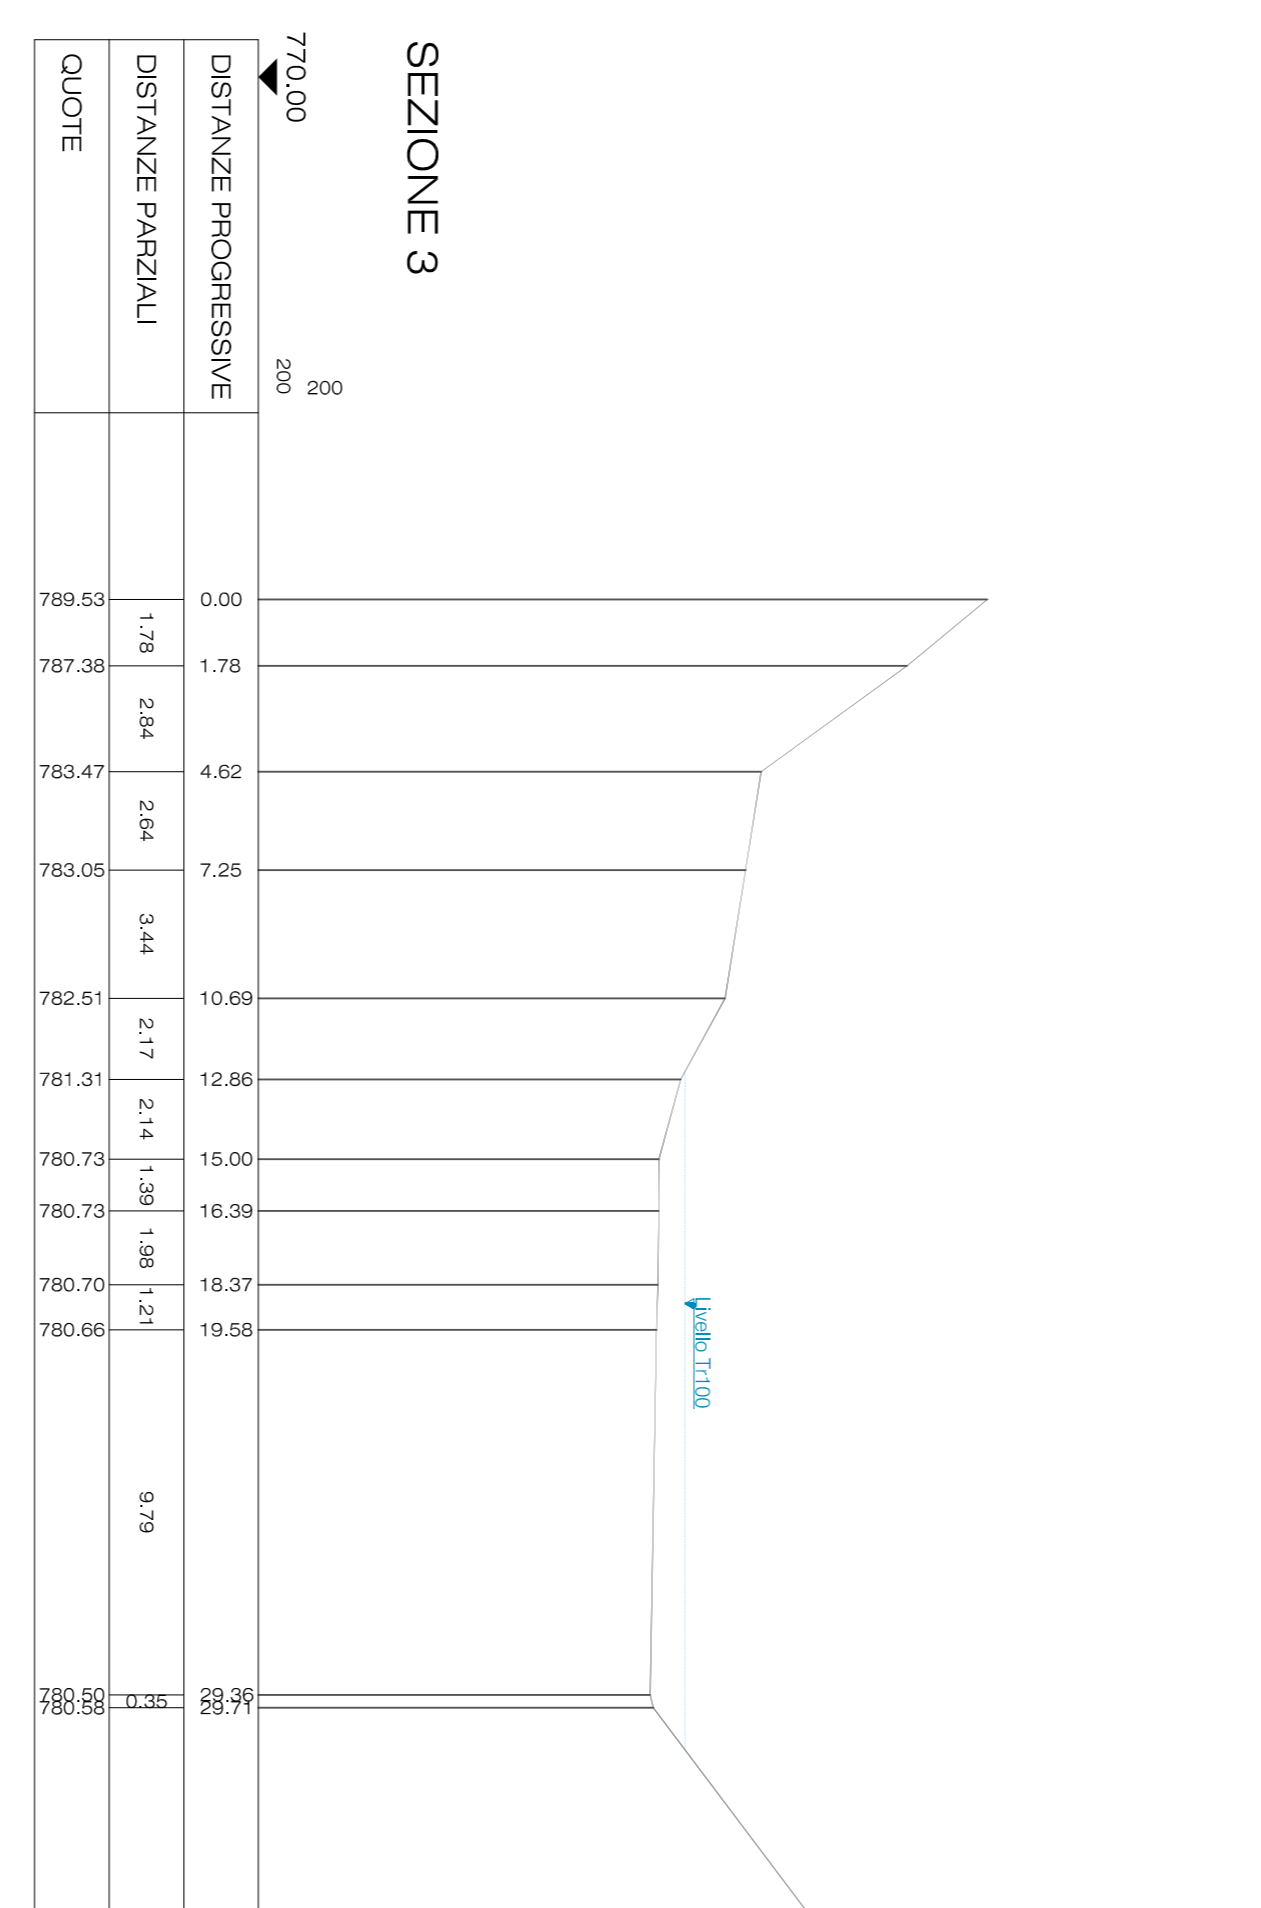


Table with columns: DISTANZE PROGRESSIVE, DISTANZE PARZIALI, QUOTE. Values range from 0.00 to 45.37.

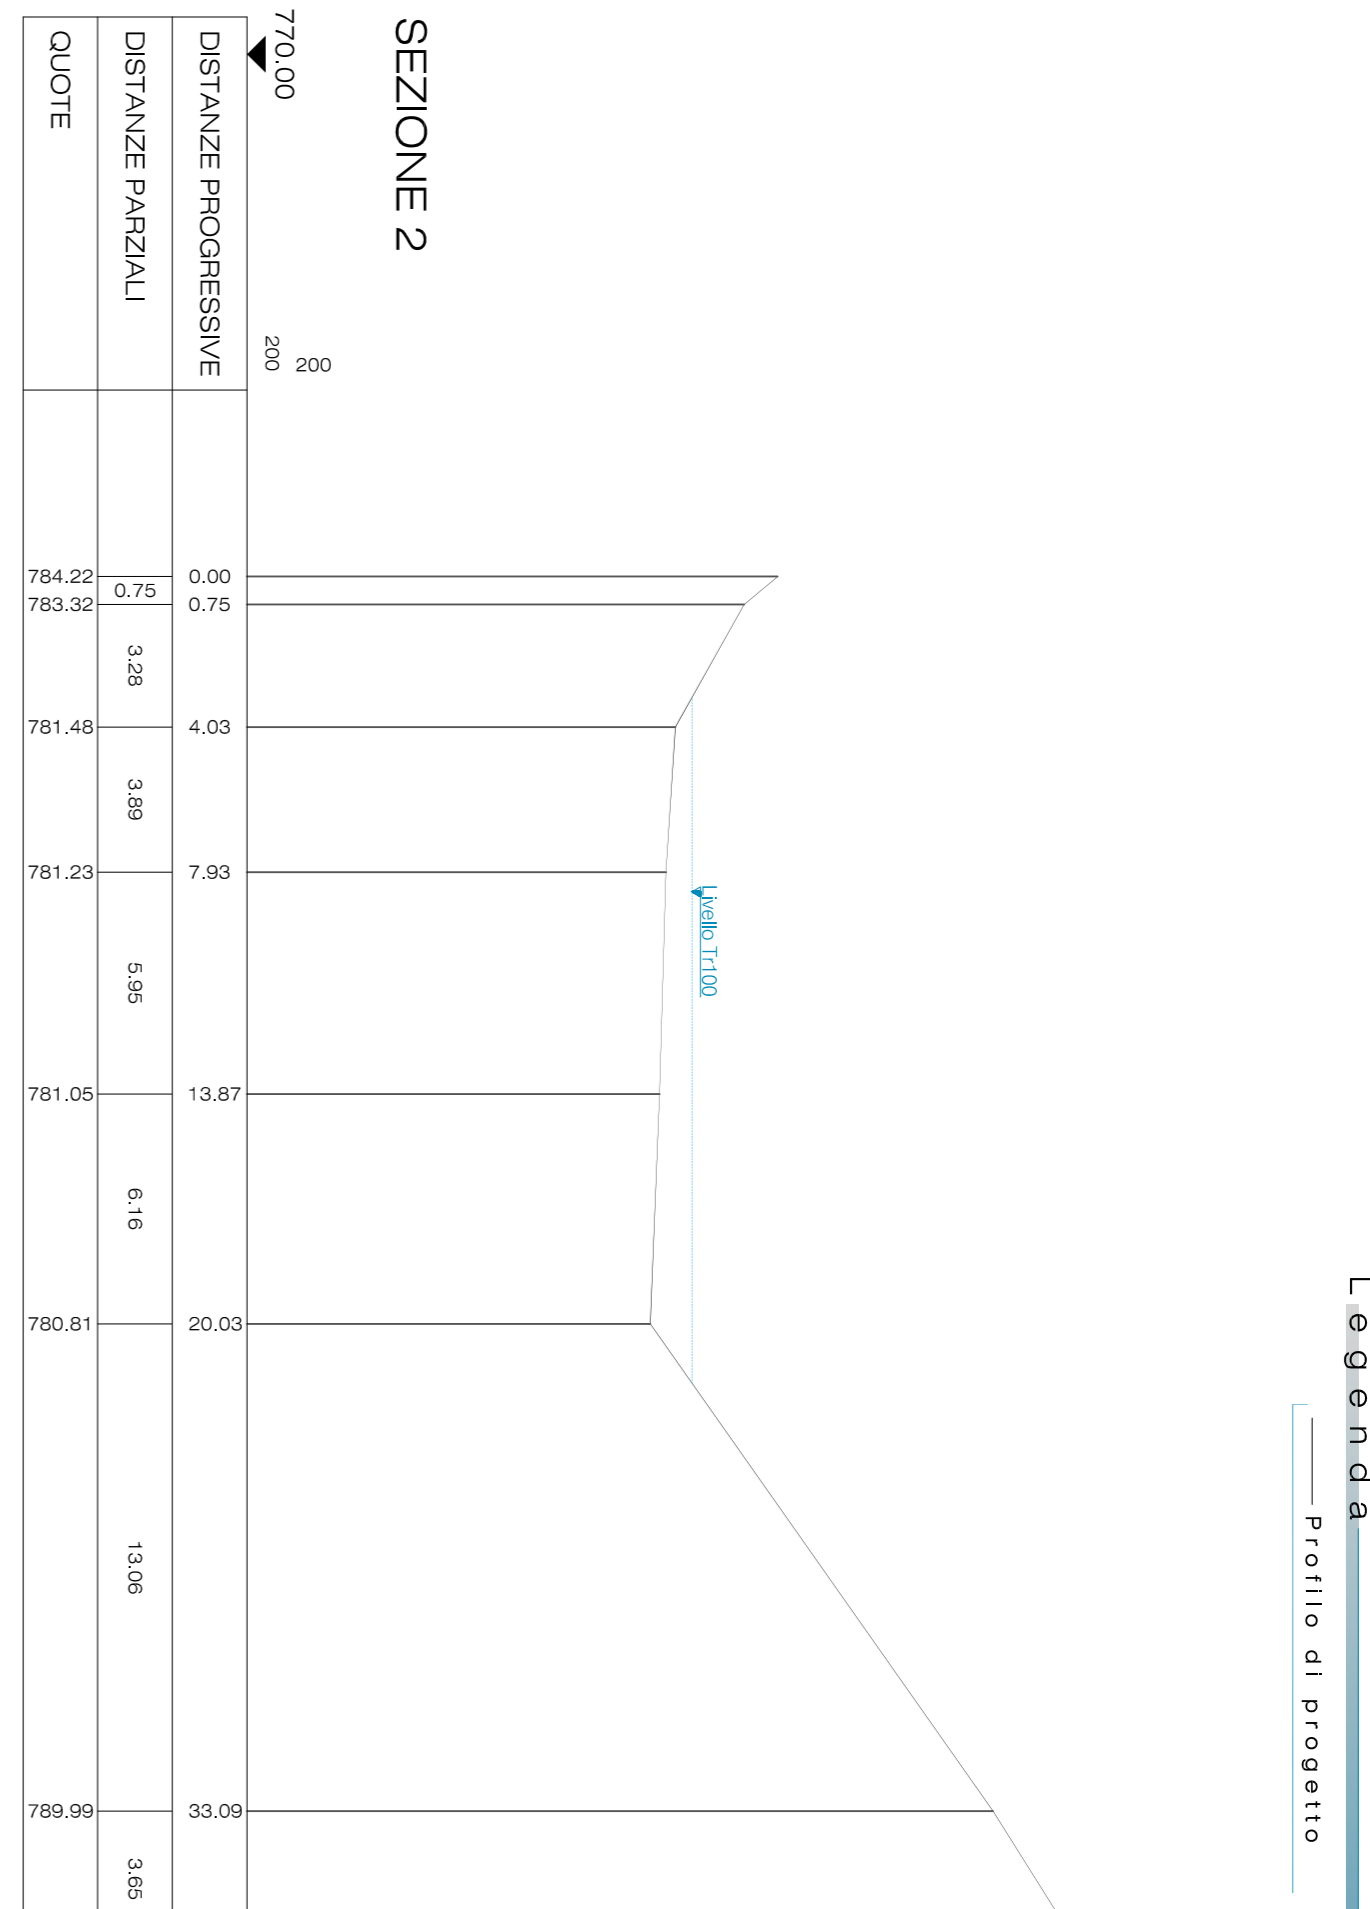


Table with columns: DISTANZE PROGRESSIVE, DISTANZE PARZIALI, QUOTE. Values range from 0.00 to 36.74.

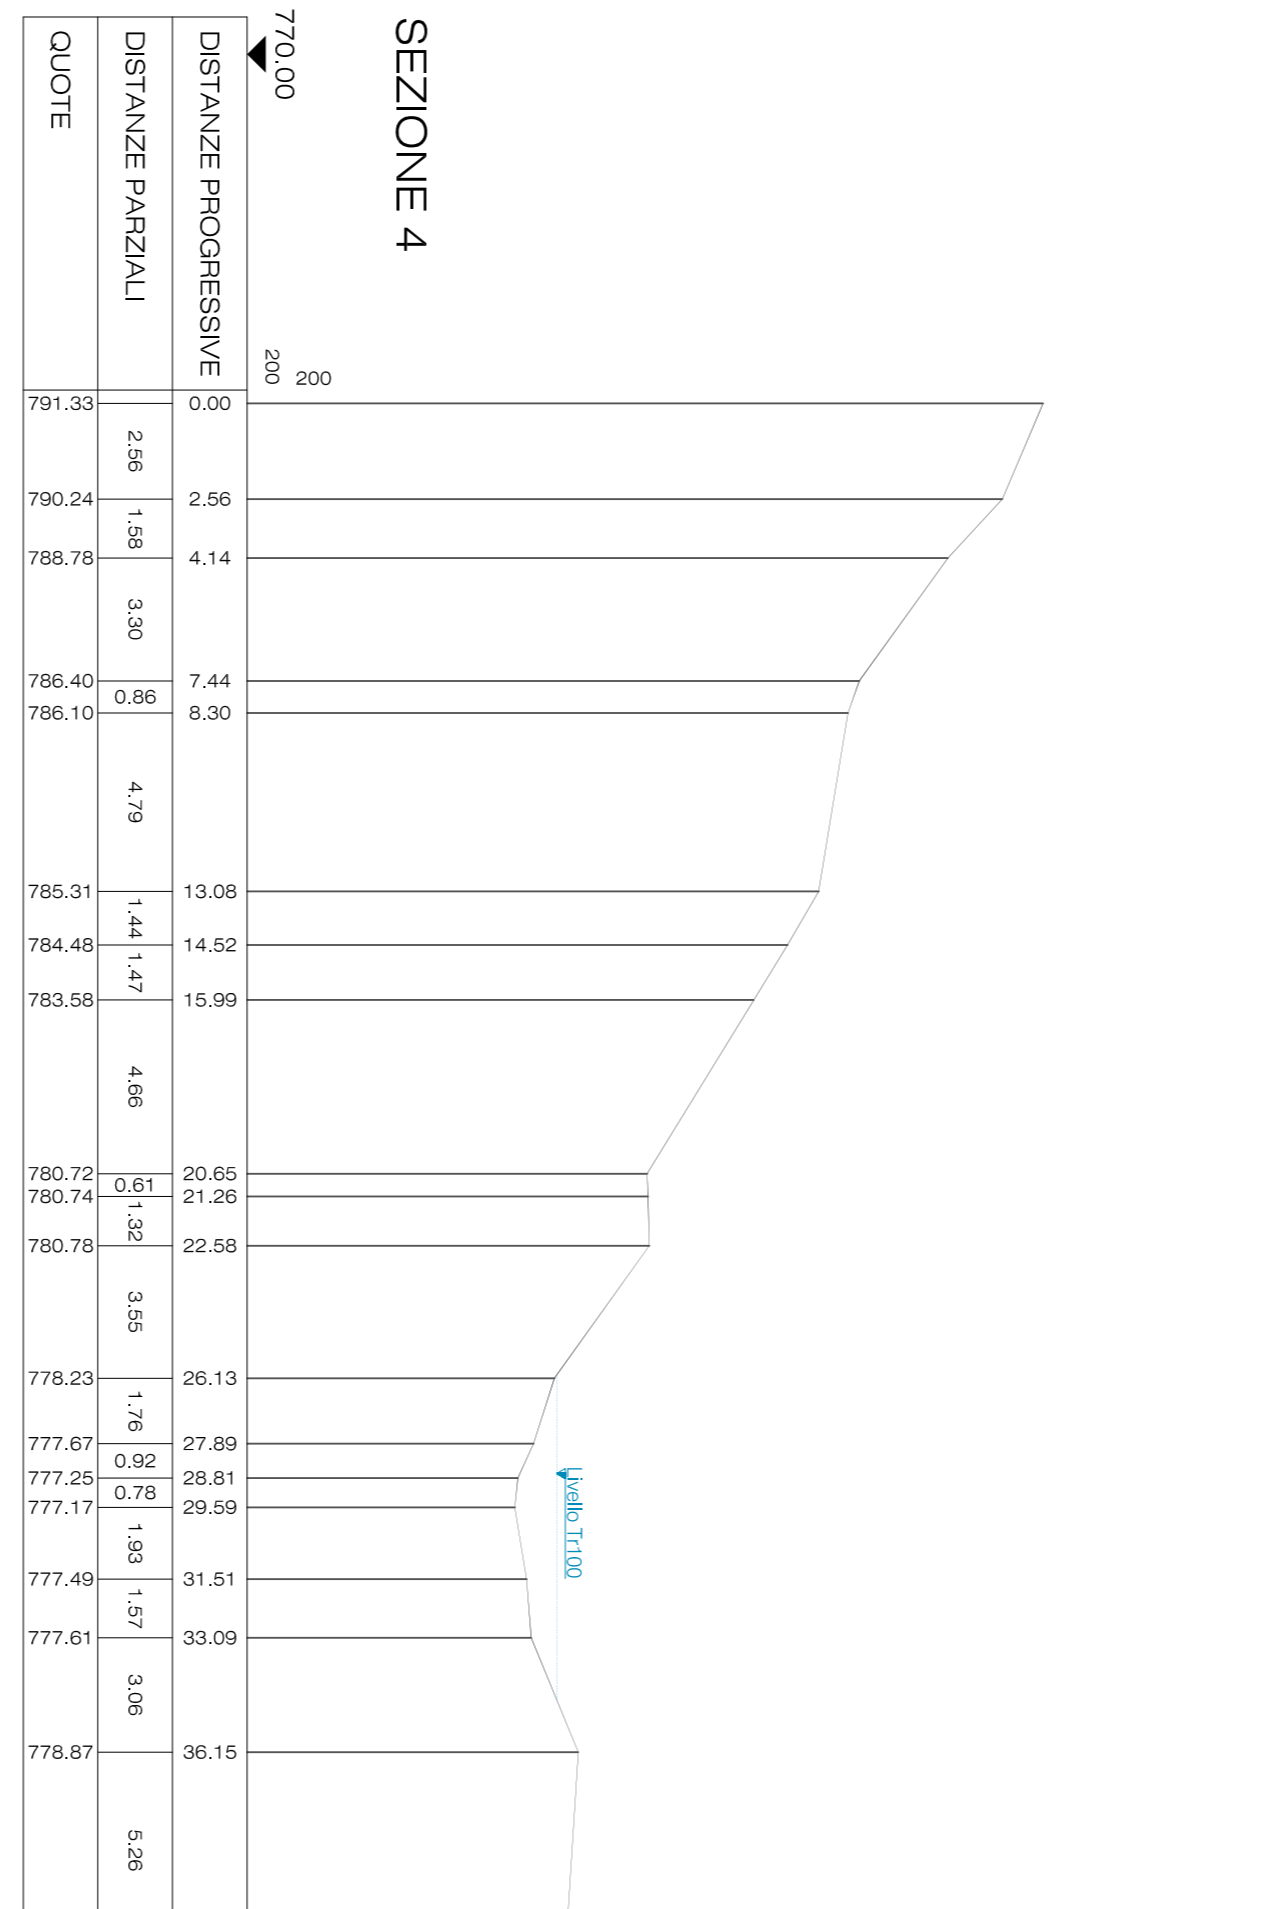


Table with columns: DISTANZE PROGRESSIVE, DISTANZE PARZIALI, QUOTE. Values range from 0.00 to 57.33.

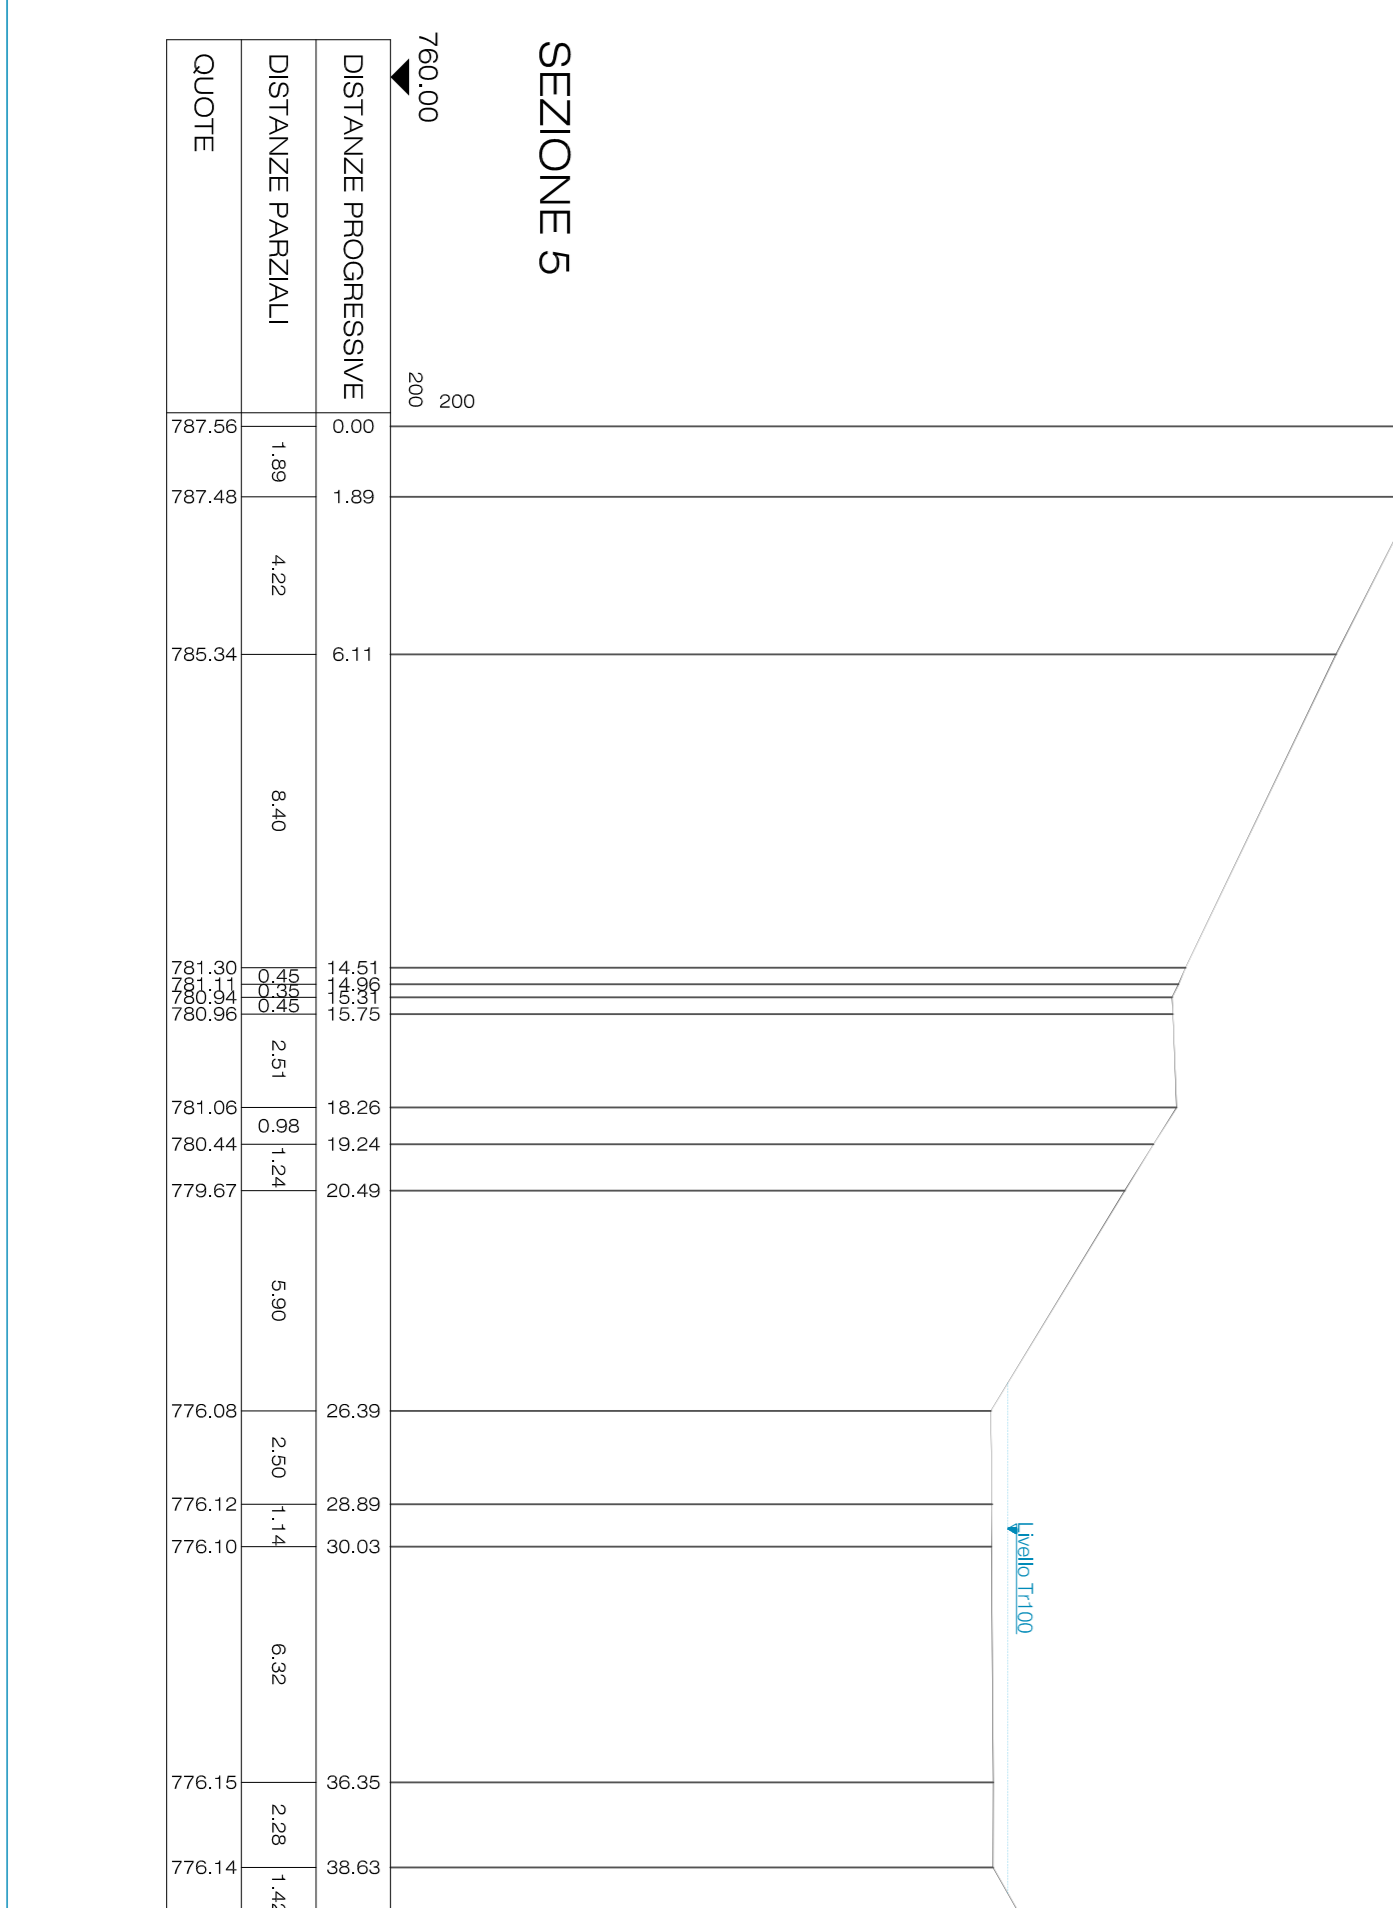


Table with columns: DISTANZE PROGRESSIVE, DISTANZE PARZIALI, QUOTE. Values range from 0.00 to 55.55.


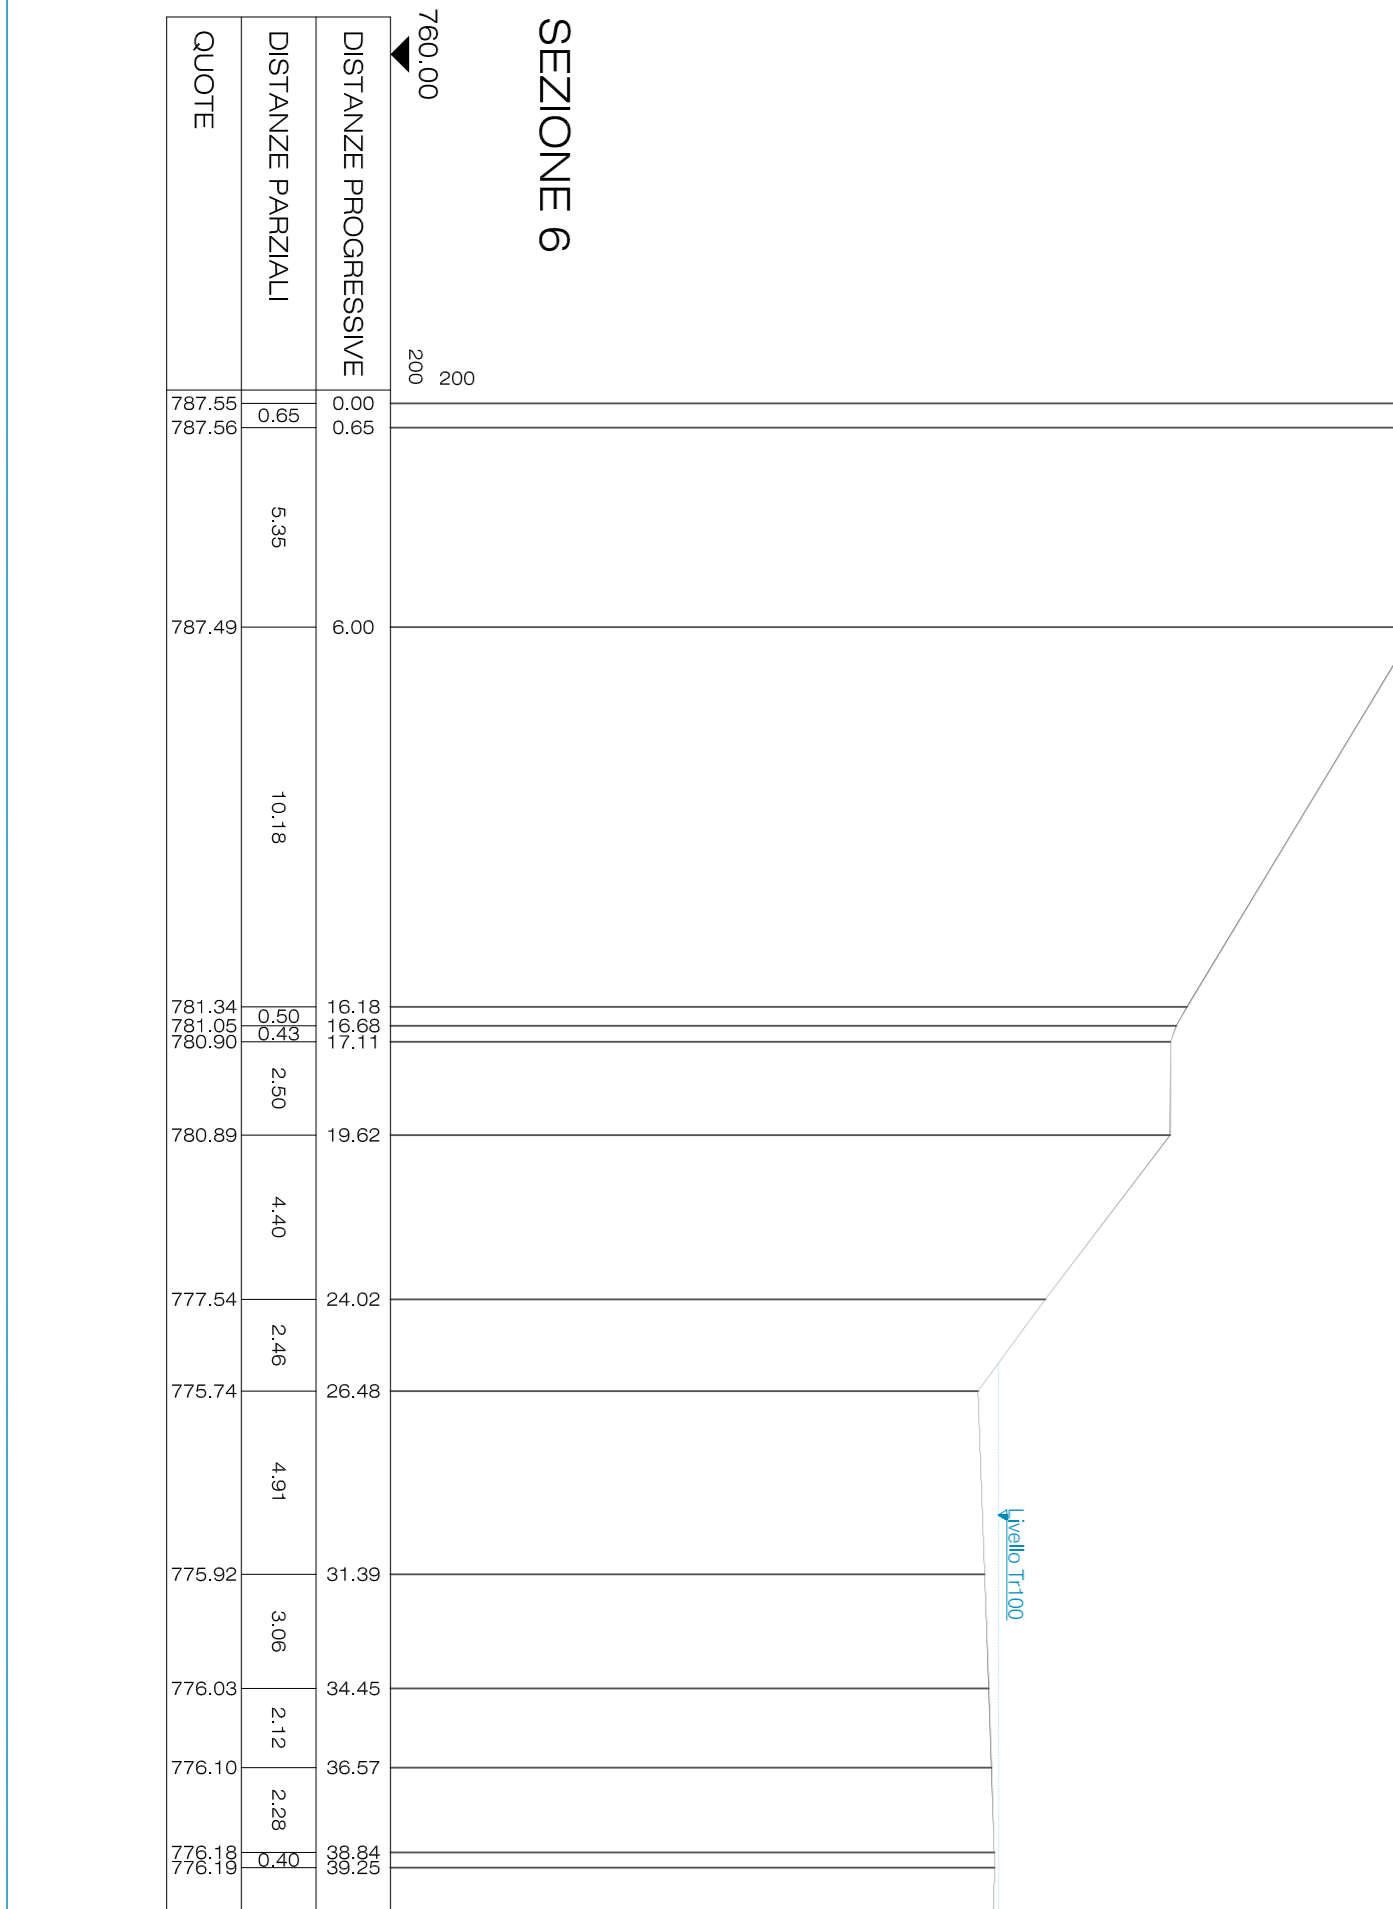


Table with columns: DISTANZE PROGRESSIVE, DISTANZE PARZIALI, QUOTE. Values range from 0.00 to 57.33.

Table listing reference laboratories and their project identifiers.


NOTE

KEYMAP

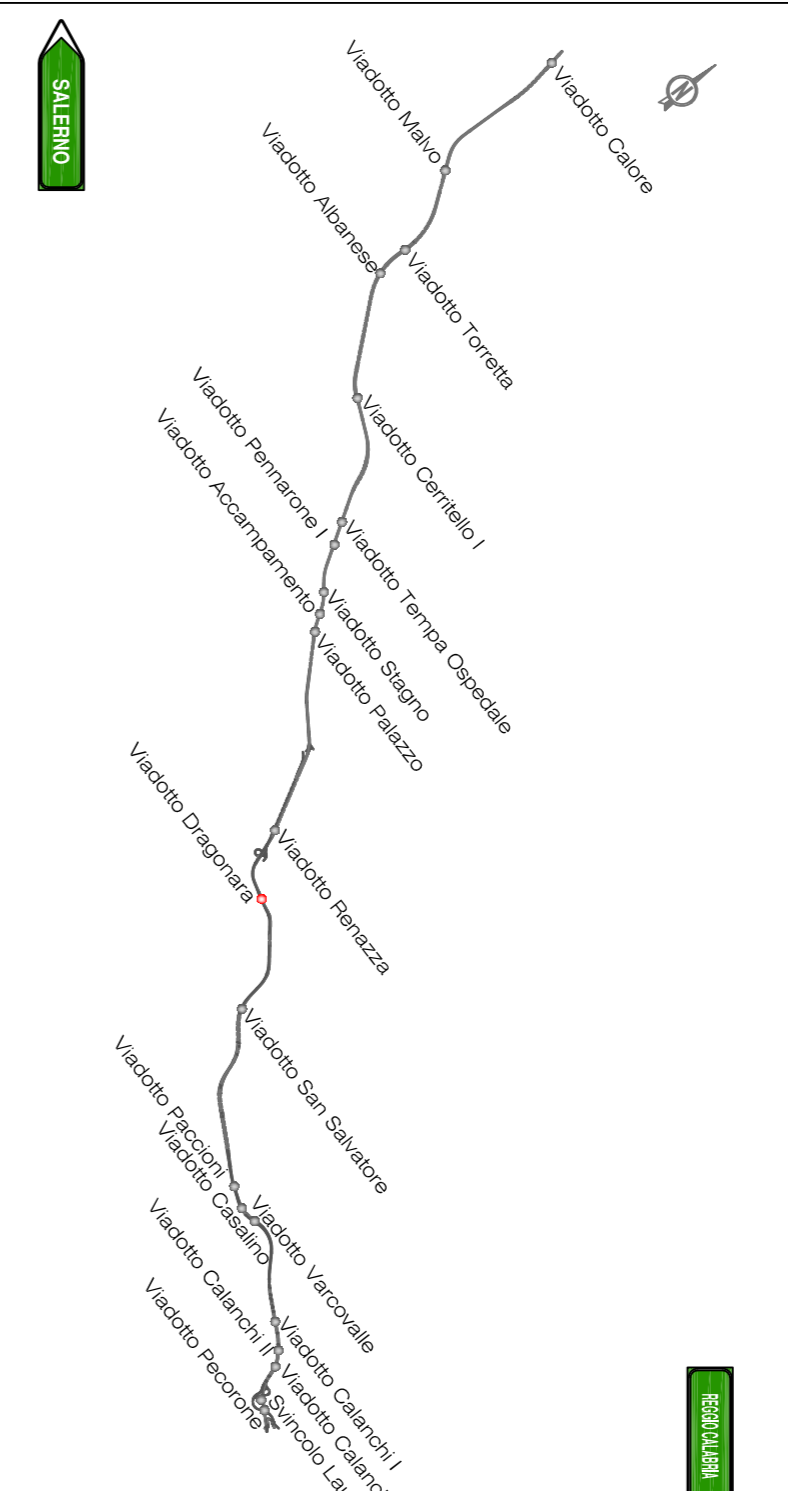

MATRICE DI REVISIONE

Revision matrix table with columns: REV, DESCRIZIONE MODIFICA, and rows for PRIMA EMISSIONE and 1.

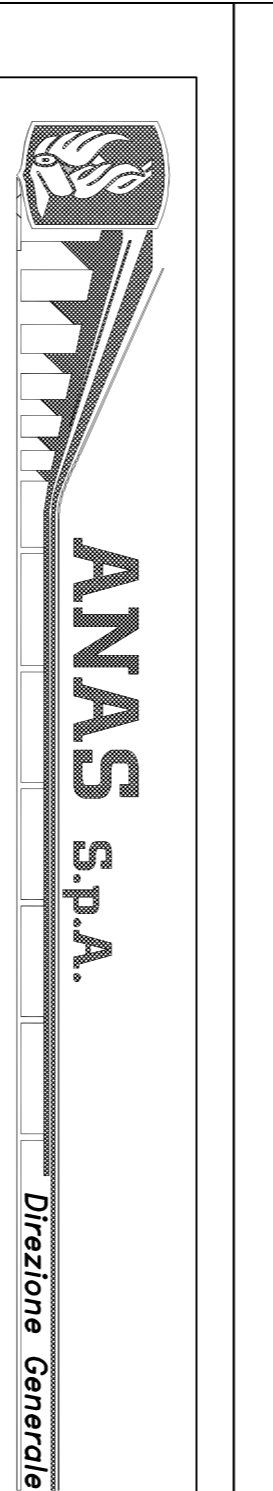

MACROLOTTO N°2 - AUTOSTRADA SALERNO-REGGIO CALABRIA LAVORI DI AMMODERNAMENTO ED ADEGUAMENTO AL TIPO VIA DELLE NORME C.N.R.40 DEL TRATTO DAL KM. 108+000 AL KM. 130+000 COMPOSTO DAI SEGUENTI LOTTI UNIFICANTI: 1-2-3-4-5 CODICE UNICO PROGETTO: F11 BMD0010000

CONTRAENTE: SIPAL Consorzio Stabile tra le Imprese SIRM OPERAZIONI S.p.A. INC S.p.A.

Logos of project partners: SIPAL, SIRM OPERAZIONI S.p.A., INC S.p.A., and SPM S.p.A.

PROGETTO COSTRUTTIVO

OPERE DI MITIGAZIONE AMBIENTALE VIADOTTO DRAGONARA QUADERNO DELLE SEZIONI - TAVOLA 1/2

Scale: 1:500, 1:200, 1:100, 1:50, 1:20, 1:10, 1:5, 1:2, 1:1

Table with columns: REV, DESCRIZIONE, DATA, AUTORE, and rows for PRIMA EMISSIONE and RESPONSABILE DEL PROCEDIMENTO.