


Profilo sponda Destra

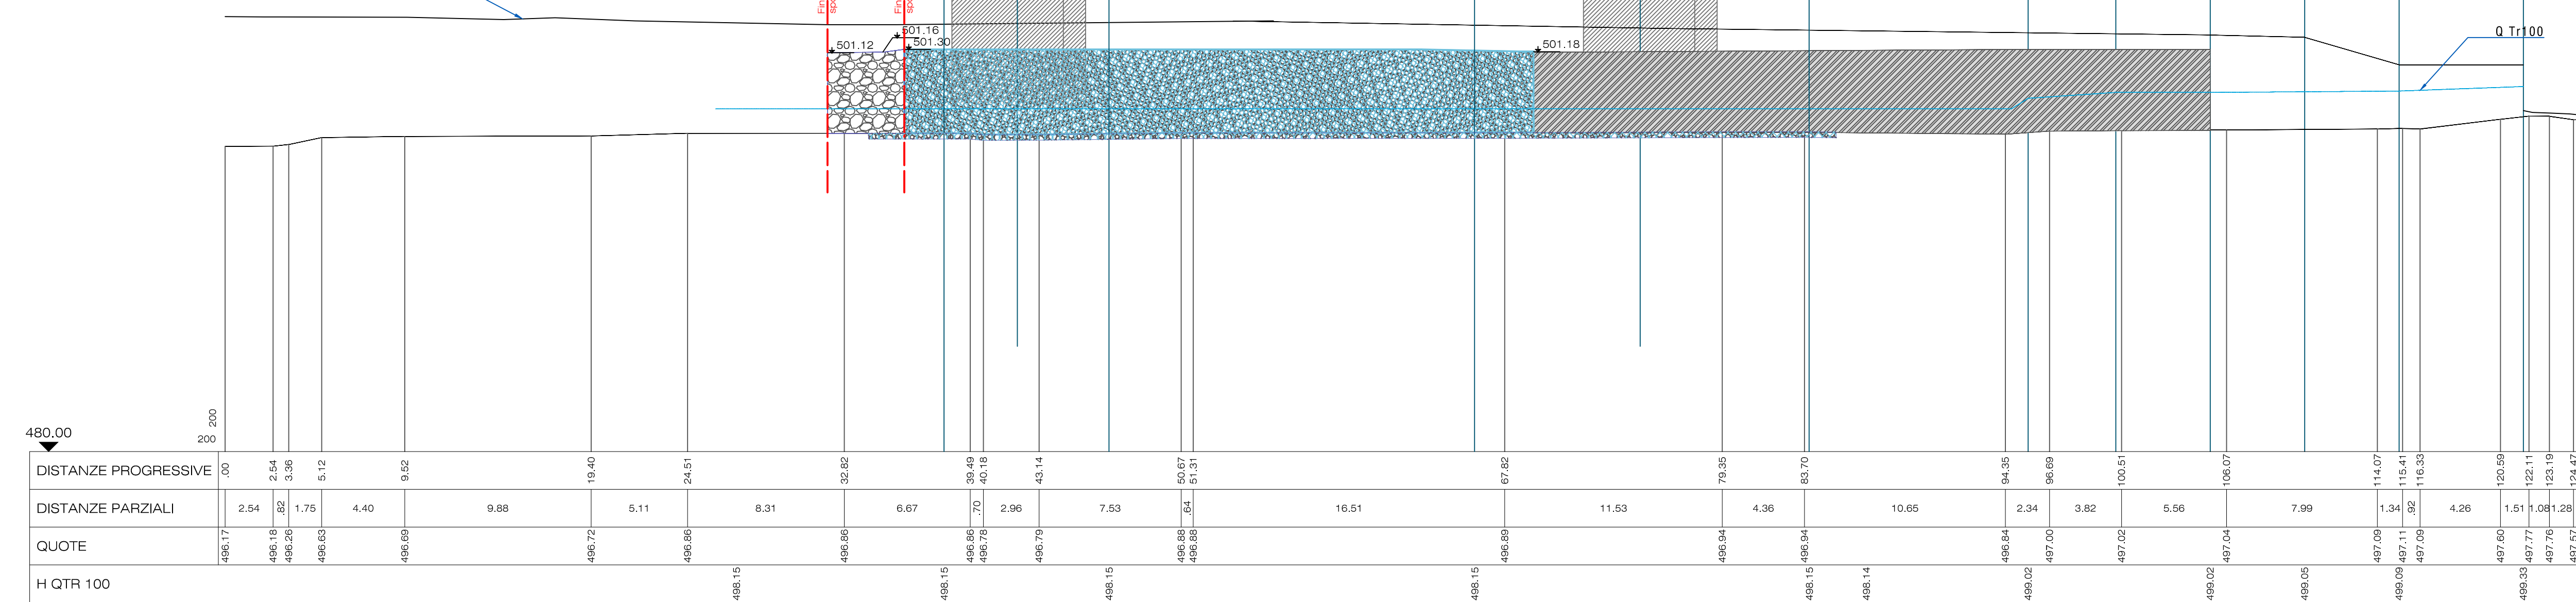


- DG4804-PC-00-II-00-0001-01-D-OCOROGRAFIA DEI BACINI - TAV. 1
- DG4804-PC-00-II-00-0001-02-D-OCOROGRAFIA DEI BACINI - TAV. 2
- DG4804-PC-00-II-00-0001-03-D-OCOROGRAFIA DEI BACINI - TAV. 3
- DG4804-PC-00-II-00-0001-04-D-OCOROGRAFIA DEI BACINI - TAV. 4
- DG4804-PC-00-II-00-0002-01-R-RELAZIONE IDROLOGICA GENERALE
- Elaborati Generali
- DG4804-PC-00-GI-00-1000-01-R-RELAZIONE TECNICO ILLUSTRATIVA
- DG4804-PC-00-GI-00-1000-02-R-RELAZIONE DI INQUADRAMENTO GEOLOGICO GEOTECNICO
- DG4804-PC-00-GI-00-0002-08-D-CARTA GEOLOGICA TAV. 1/2
- DG4804-PC-00-GI-00-0003-08-D-CARTA GEOLOGICA TAV. 2/2
- DG4804-PC-00-GI-00-0003-08-D-CARTA GEOMORFOLOGICA TAV. 1/2
- DG4804-PC-00-GI-00-0003-08-D-CARTA GEOMORFOLOGICA TAV. 2/2
- DG4804-PC-00-GI-00-0004-08-D-CARTA IDROGEOLOGICA TAV. 1/2
- DG4804-PC-00-GI-00-0004-08-D-CARTA IDROGEOLOGICA TAV. 2/2
- Elaborati Ristrutturazione Idraulica
- DG4804-PC-01-VI-01-0012-01-R-RELAZIONE IDRAULICA
- DG4804-PC-01-VI-01-0012-01-D-PLANIMETRIA DI INQUADRAMENTO E PARTICOLARI
- DG4804-PC-01-VI-01-0012-02-D-SEZIONI CARREGGiate
- DG4804-PC-01-VI-01-0012-04-D-QUADERNO DELLE SEZIONI TAVOLA 2/3
- DG4804-PC-01-VI-01-0012-05-D-QUADERNO DELLE SEZIONI TAVOLA 3/3

NOTE

La tavola sostituisce DG4804-PE01-VI01-0012-02-D-0 del Progetto Esecutivo

KEYMAP

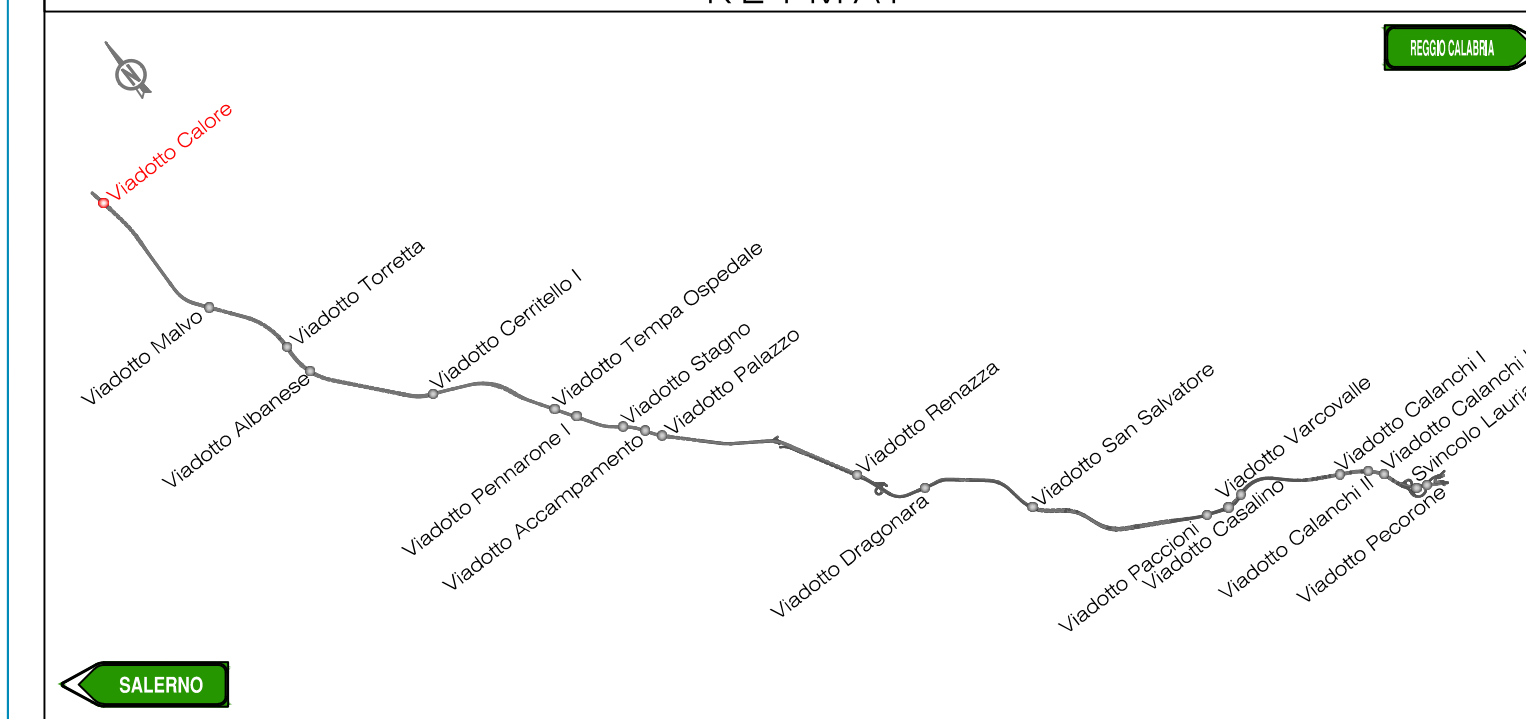

MATRICE DI REVISIONE

REV.	DESCRIZIONE MODIFICA
0	PRIMA EMISSIONE
1	



DG 48/04
MACROLOTTO N°2 - AUTOSTRADA SALERNO-REGGIO CALABRIA
 LAVORI DI AMMODERNAMENTO ED ADEGUAMENTO AL TIPO 1/A DELLE NORME C.N.R./80 DEL TRATTO DAL KM. 108+000 AL KM. 139+000 COMPOSTO DAI SEGUENTI LOTTI UNIFICATI: 1-2-3-4-5
 CODICE UNICO PROGETTO: F11 B0400210000

CONTRAENTE GENERALE: SIS S.p.a. Via Invorio, 24/A - 10146 Torino

Consorzio Stabile fra le Imprese: SACR CONSTRUCTION S.A., INC S.p.A., SIPAL S.p.A.

Progettazione: SIPAL S.p.a. Direttore Tecnico: Dott. Ing. Adriano TURSO

Direttore Tecnico: SIS S.p.a. Dott. Ing. Massimiliano COLUCCI

Geologo: Dott. Geol. Carlo ALESSIO

Arch. Eduardo BRUNO (Ordine degli Architetti P.P.C. Firenze N° 3487)

Direttore Lavori: SPM INGEGNERIA SPM S.r.l. Dott. Ing. Stefano PEROTTI

PROGETTO COSTRUTTIVO

Titolo Elaborato:
OPERE DI MITIGAZIONE AMBIENTALE VIADOTTO CALORE QUADERNO DELLE SEZIONI - TAVOLA 1/3

DG4804PC01VI0101001203D0

Scale: Varie

REV.	DESCRIZIONE	REDAITTO	DATA	VERIFICATO	DATA	APPROVATO	DATA
0	Primo emittente - Proposta di modifica progettuale ai sensi dell'art. 7 quater (modificata nel 05)	Dott. Ing. E. Colucci	07/05/2014	E. Bruno	06/05/2014	A. Turso	06/05/2014

RESPONSABILE DEL PROCEDIMENTO: Visto Dott. Ing. Francesco RUOCCO