Viadotto Calanchi I

PLANIMETRIA

SCALA 1:1000

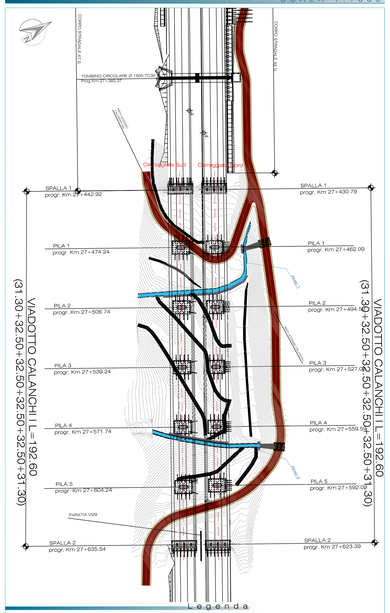

Alveo 1 - Carr. Sud

L Max Piena	Livello massima piena	928,84 m slm
QF	Quota fondo alveo	928,55 m slm
HF	Altezza franco idraulico	10,98 m
Q (Tr=200)	Portata	4,7 mc/sec

Alveo 1 - Carr. nord

L Max Piena	Livello massima piena	932,65 m slm
QF	Quota fondo alveo	932,30 m slm
HF	Altezza franco idraulico	7,15 m
Q (Tr=200)	Portata	4,7 mc/sec

Alveo 2 - Carr. Sud

L Max Piena	Livello massima piena	921,53 m slm
QF	Quota fondo alveo	921,20 m slm
HF	Altezza franco idraulico	15,44 m
Q (Tr=200)	Portata	4,7 mc/sec

Alveo 2 - Carr. nord

L Max Piena	Livello massima piena	924,40 m slm
QF	Quota fondo alveo	924,71 m slm
HF	Altezza franco idraulico	12,09 m
Q (Tr=200)	Portata	4,7 mc/sec

Aggiornamento delle altezze idriche valutate in condizione di moto uniforme. Per la valutazione della portata è stata utilizzata la procedura *"VAPI BASILICATA"* *(GNDCI - CNR) - Tempo di ritorno 200 anni*

SEZIONE CARREGGIATA SUD

SCALA 1:250

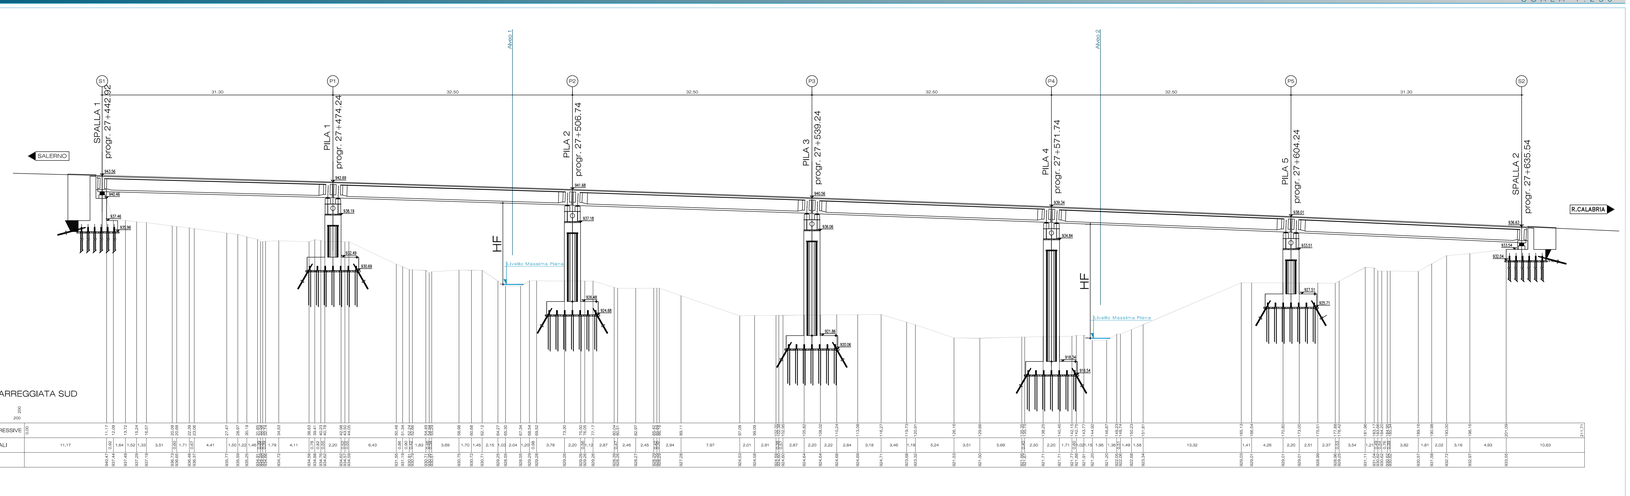

SEZIONE CARREGGIATA SUD

| | | |