Viadotto Calanchi II

PLANIMETRIA FOSSO A - B

SCALA 1:200

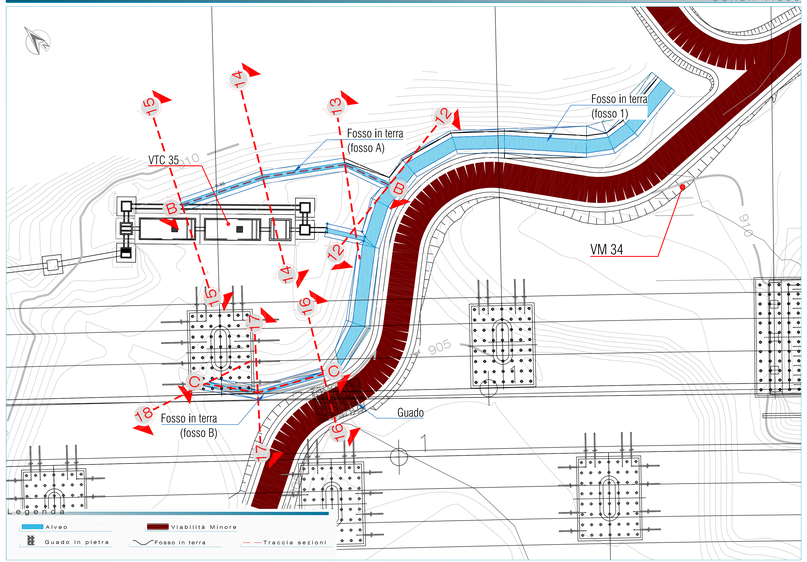

PLANIMETRIA GUADO

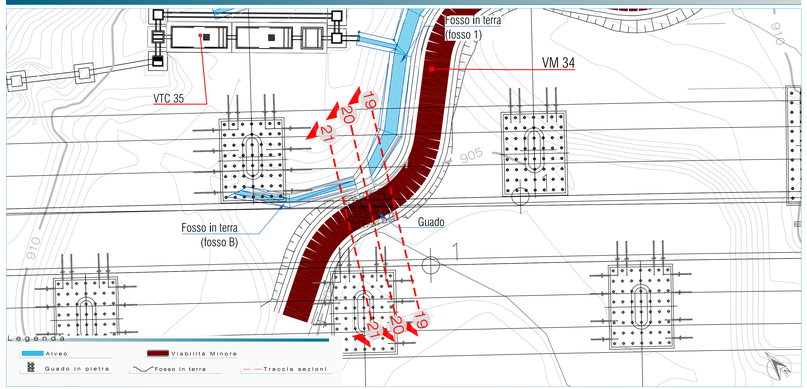

SEZIONI FOSSO A

SCALA 1:200

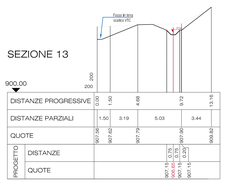

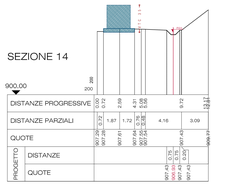

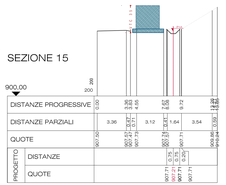

SEZIONI FOSSO B

SCALA 1:200

PROFILO FOSSO A

SCALA 1:100

PROFILO FOSSO B

SCALA 1:100

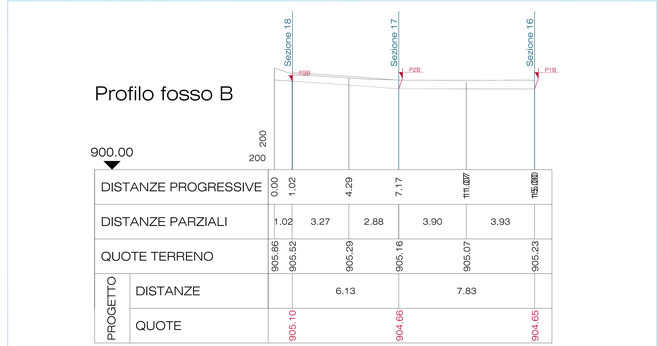

SEZIONI GUADO

SCALA 1:200

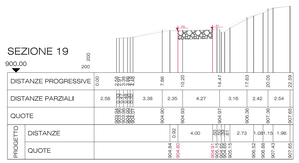

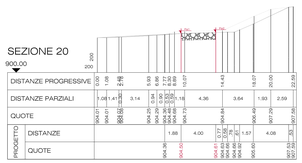

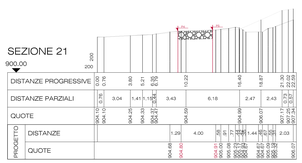

Legenda
- Profilo di progetto
- Livello Portata Tr100
- Profilo Terreno originario
- Fosso in terra
- Guado in pietra
- Punto di tracciamento opera

ELABORATI DI RIFERIMENTO

DG4804+PC+00+IN+D0+0001+01+D+D0COROGRAFIA DEI BACINI - TAV. 1
DG4804+PC+00+IN+D0+0001+02+D+D0COROGRAFIA DEI BACINI - TAV. 2
DG4804+PC+00+IN+D0+0001+03+D+D0COROGRAFIA DEI BACINI - TAV. 3
DG4804+PC+00+IN+D0+0001+04+D+D0COROGRAFIA DEI BACINI - TAV. 4
DG4804+PC+00+IN+D0+0002+01+R+D0RELAZIONE IDROLOGICA GENERALE

Elaborati Generali

DG4804+PC+00+IN+D0+0100+01+R+D: RELAZIONE TECNICO ILLUSTRATIVA
DG4804+PC+00+GI+D0+1000+02+R+D: RELAZIONE DI INQUADRAMENTO GEOLOGICO GEOTECNICO
DG4804+PC+00+GI+D0+0002+01+D+D: CARTA GEOLOGICA TAV.1/2
DG4804+PC+00+GI+D0+0002+02+D+D: CARTA GEOLOGICA TAV.2/2
DG4804+PC+00+GI+D0+0003+01+D+D: CARTA GEOMORFOLOGICA TAV.1/2
DG4804+PC+00+GI+D0+0003+02+D+D: CARTA GEOMORFOLOGICA TAV.2/2
DG4804+PC+00+GI+D0+0004+01+D+D: CARTA IDROGEOLOGICA TAV.1/2
DG4804+PC+00+GI+D0+0004+02+D+D: CARTA IDROGEOLOGICA TAV.2/2

Elaborati Ripristino Idraulico

DG4804+PC+03+IN+D0+0130+01+R+D:RELAZIONE IDRAULICA
DG4804+PC+03+IN+D0+0150+01+D+D:PLANIMETRIA di INQUADRAMENTO
DG4804+PC+03+IN+D0+0160+01+D+D:PROFILI - TAVOLA 1/2
DG4804+PC+03+IN+D0+0160+02+D+D:QUADERNO DELLE SEZIONI - TAVOLA 1/2
DG4804+PC+03+IN+D0+0130+05+D+D:PARTICOLARI OPERE

KEYMAP

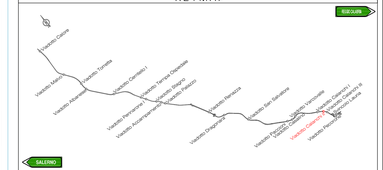
RIBERA
SALERNO
Viadotto Calanchi I
Viadotto Calanchi II
Viadotto Fiumarella
Viadotto Fiumarella
Viadotto Fiumarella