Viadotto Calanchi III

PLANIMETRIA

SCALA 1:500

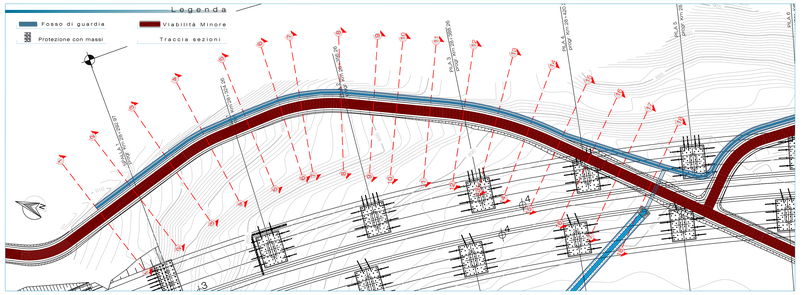

PROFILO IN ASSE FOSSO VM 31

SCALA 1:250

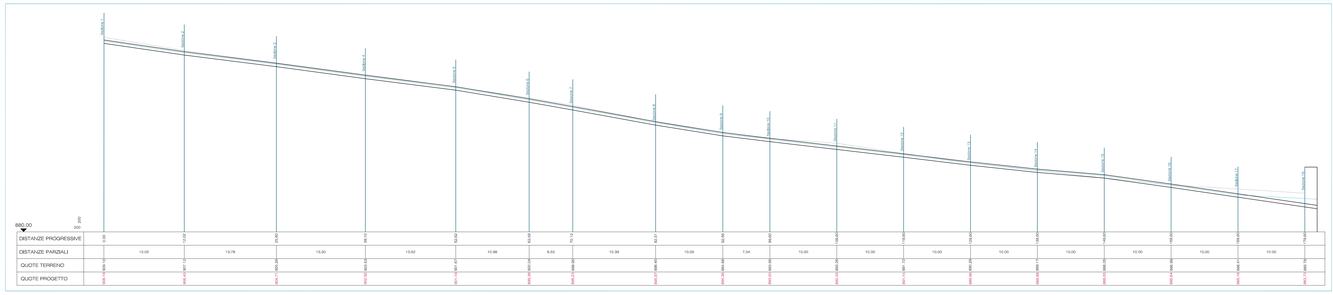

| | | |