Viadotto Calanchi III

SEZIONI FOSSO VM 31

SCALA 1:200

Sezione 9

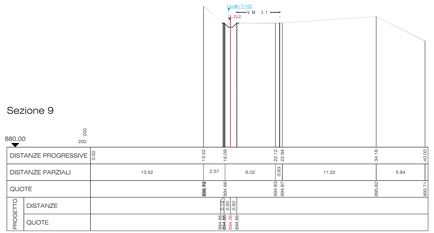

Sezione 10

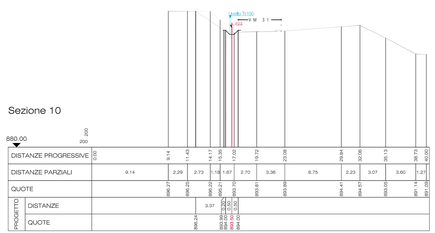

Sezione 11

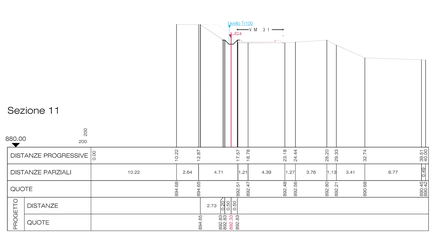

Sezione 12

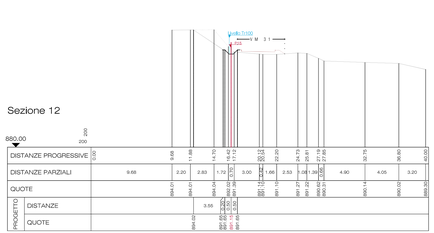

Sezione 13

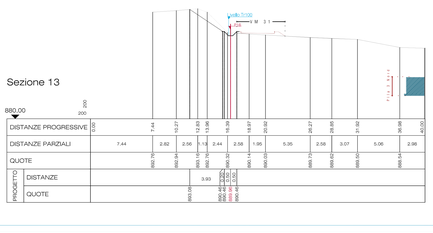

Sezione 14

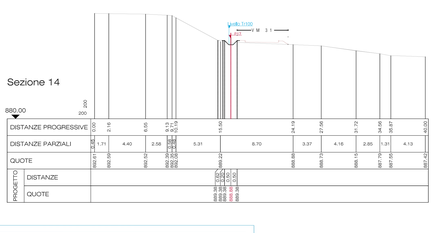

Sezione 15

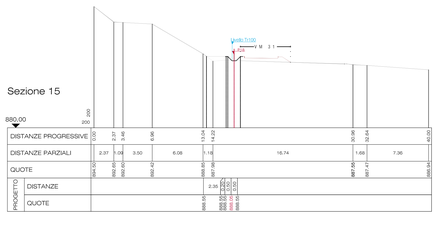

Sezione 16

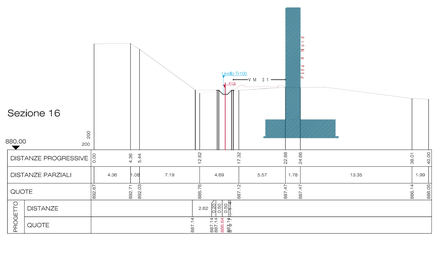

Sezione 17

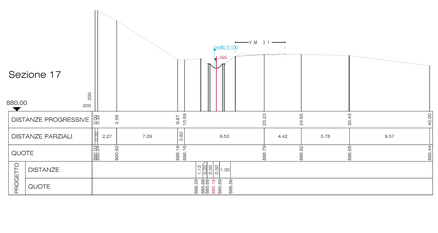

Sezione 18

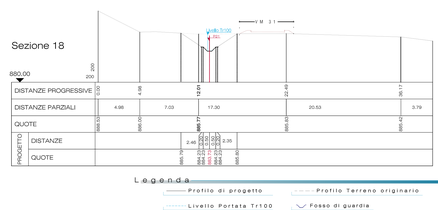

PLANIMETRIA

SCALA 1:500

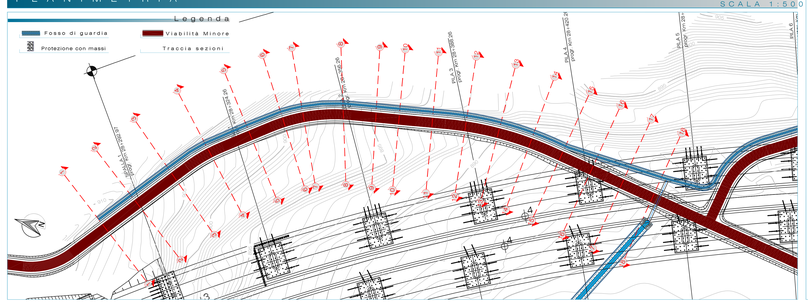

Legenda

Profilo di progetto — Profilo Terreno originario

Livello Portata Tr100 — Fosso di guardia

Punto di tracciamento opera

ELABORATI DI RIFERIMENTO

DG4804+PC-OS-IN-OS-0001-01+D-0:COROGRAFIA DEI BACINI - TAV. 1
DG4804+PC-OS-IN-OS-0002-01+D-0:COROGRAFIA DEI BACINI - TAV. 2
DG4804+PC-OS-IN-OS-0003-01+D-0:COROGRAFIA DEI BACINI - TAV. 3
DG4804+PC-OS-IN-OS-0001-04+D-0:COROGRAFIA DEI BACINI - TAV. 4
DG4804+PC-OS-IN-OS-0002-01+R-0:RELAZIONE IDROLOGICA GENERALE

Elaborati Generali

DG4804+PC-OS-01-OS-0001-00+R-0: RELAZIONE GENERALE ILLUSTRATIVA
DG4804+PC-OS-01-OS-1000-02+R-0: RELAZIONE DI INQUADRAMENTO GEOLOGICO GEOTECNICO
DG4804+PC-OS-01-OS-0002-08+D-0: CARTA GEOLOGICA TAV.1/2
DG4804+PC-OS-01-OS-0002-09+D-0: CARTA GEOLOGICA TAV.2/2
DG4804+PC-OS-01-OS-0003-08+D-0: CARTA GEOMORFOLOGICA TAV.1/2
DG4804+PC-OS-01-OS-0003-09+D-0: CARTA GEOMORFOLOGICA TAV.2/2
DG4804+PC-OS-01-OS-0004-08+D-0: CARTA IDROGEOLOGICA TAV.1/2
DG4804+PC-OS-01-OS-0004-09+D-0: CARTA IDROGEOLOGICA TAV.2/2

Elaborati Principio Idraulico

DG4804+PC-OS-IN-OS-0131-01+R-0:RELAZIONE IDRAULICA
DG4804+PC-OS-IN-OS-0131-02+D-0:QUADERNO DELLE SEZIONI INQUADRAMENTO
DG4804+PC-OS-IN-OS-0131-03+D-0:QUADERNO DELLE SEZIONI CARREGGIATE
DG4804+PC-OS-IN-OS-0131-04+D-0:QUADERNO DELLE SEZIONI 1/5
DG4804+PC-OS-IN-OS-0131-05+D-0:QUADERNO DELLE SEZIONI 2/5
DG4804+PC-OS-IN-OS-0131-06+D-0:QUADERNO DELLE SEZIONI 3/5
DG4804+PC-OS-IN-OS-0131-07+D-0:QUADERNO DELLE SEZIONI 4/5
DG4804+PC-OS-IN-OS-0131-08+D-0:PARTICOLARI OPERE

NOTE

KEYMAP

MATRICE DI REVISIONE

REV.	DESCRIZIONE MODIFICA
0	PRIMA EMISSIONE
1	

ANAS S.p.A. — Direzione Generale

DG 48/04

MACROLOTTO N°2 - AUTOSTRADA SALERNO-REGGIO CALABRIA

LAVORI DI AMMODERNAMENTO ED ADEGUAMENTO AL TIPO 1/A DELLE NORME C.N.R./80 DEL TRATTO DAL KM. 108+000 AL KM. 133+000 COMPOSTO DAI SEGUENTI LOTTI FUNZIONALI: 1-2-3-4-5

CODICE UNICO PROGETTO: F11 B04009210000

CONTRAENTE GENERALE: SIS S.c.p.a., Via Invorio, 24/A - 10146 Torino

Consorzio Stabile fra le Imprese: SACYR CONSTRUCCION S.A. — PC S.p.A. — SIPAL S.p.A.

Progettazione	Direttore Tecnico	Geologo
Sipal S.p.A. Direttore Tecnico Dott. Ing. Adriano TURSO Ordine degli Ingegneri Provincia di Taranto N° 1403	SIS S.c.p.a. Dott. Ing. Massimiliano COLUCCI	Dott. Geol. Carlo ALESSIO Ordine del Geologi del Piemonte N° 255
Archi. Eduardo BRUNO Ordine degli Architetti P.P.C. Firenze N° 3487		Direttore Lavori: INGEGNERIA SPM S.r.l. Dott. Ing. Stefano PEROTTI

PROGETTO COSTRUTTIVO

Titolo Elaborato:

OPERE DI MITIGAZIONE AMBIENTALE
VIADOTTO CALANCHI III
QUADERNO DELLE SEZIONI - TAVOLA 2/5

DG4804PC03	III	001	01	31	04	D	0	Scala:	Varie

REV.	DESCRIZIONE	REDATTO	DATA	VERIFICATO	DATA	APPROVATO	DATA
0	Prima emissione a Progetto di modifica progettuale ai sensi dell'art. 7 quater (modifica cat. III)	D.De Bartolo	01/05/2014	E. Bruno	06/05/2014	A. Turso	06/05/2014

RESPONSABILE DEL PROCEDIMENTO — Visto Dott. Ing. Francesco RUOCCO