




PROFLO LONGITUDINALE VIADOTTO S. ANGELO E VIADOTTO SERRA
(SCALA 1 : 1000)

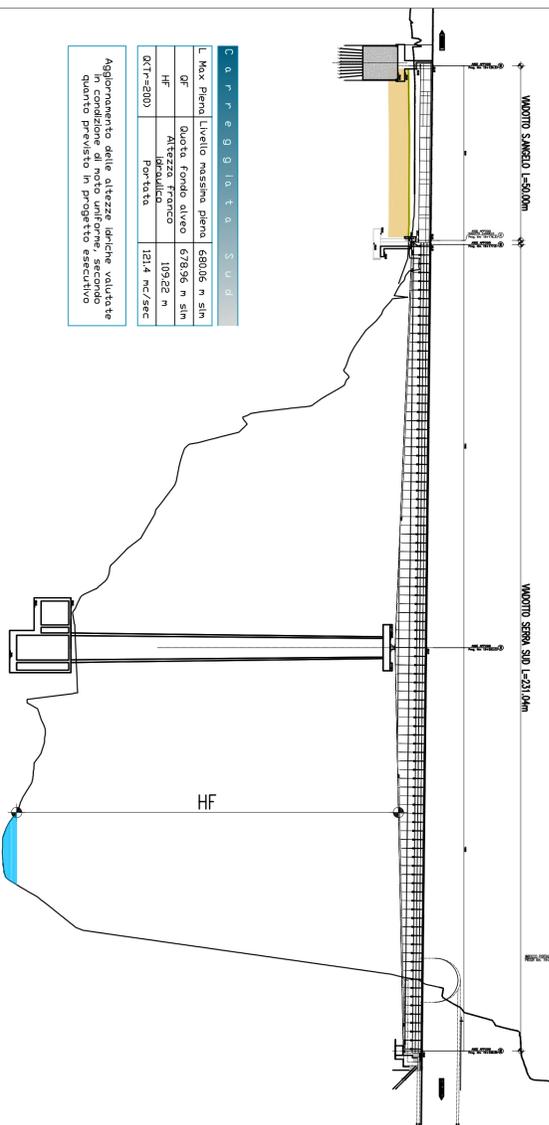


PROFLO LONGITUDINALE VIADOTTO CADUTI SUL LAVORO
(SCALA 1 : 1000)

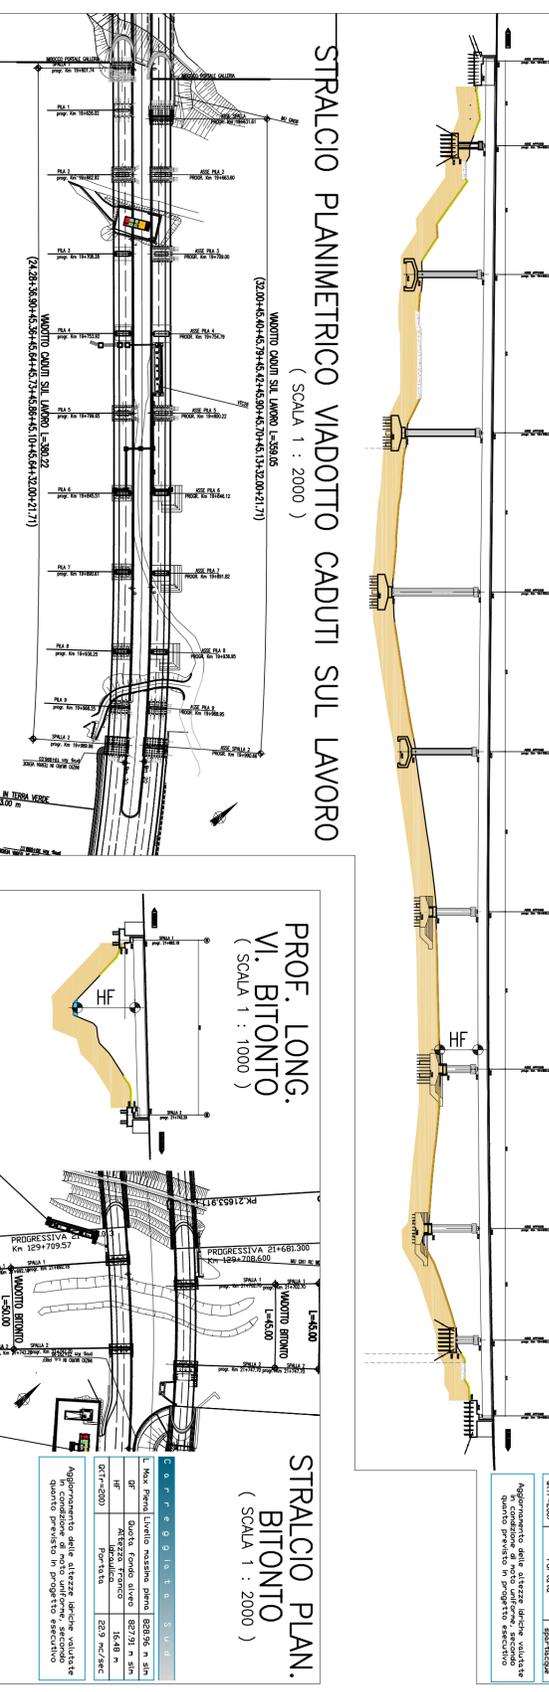


STRALCIO PLANIMETRICO VI S.ANGELO E VI SERRA
(SCALA 1 : 2000)

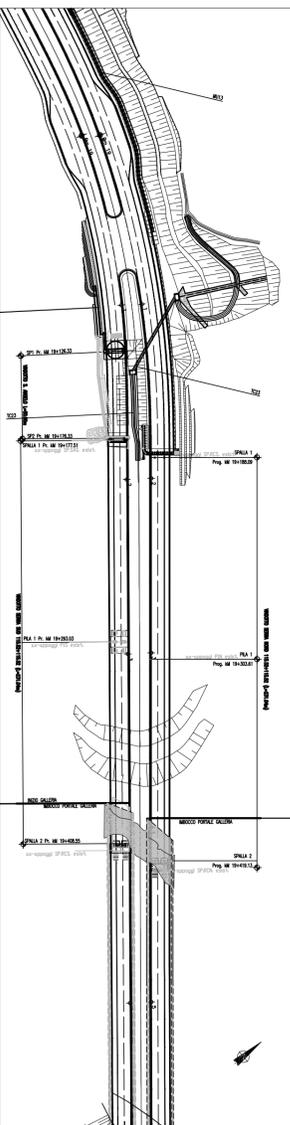


PROFLO LONG VI. PANTANELLE
(SCALA 1 : 1000)

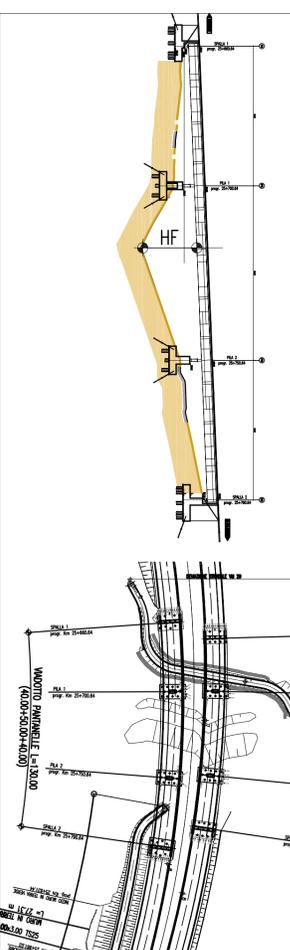


STRALCIO PLAN. VI. PANTANELLE
(SCALA 1 : 2000)

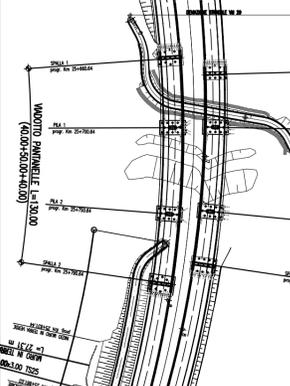

PROFLO LONGITUDINALE VIADOTTO SAN FRANCESCO
(SCALA 1 : 1000)

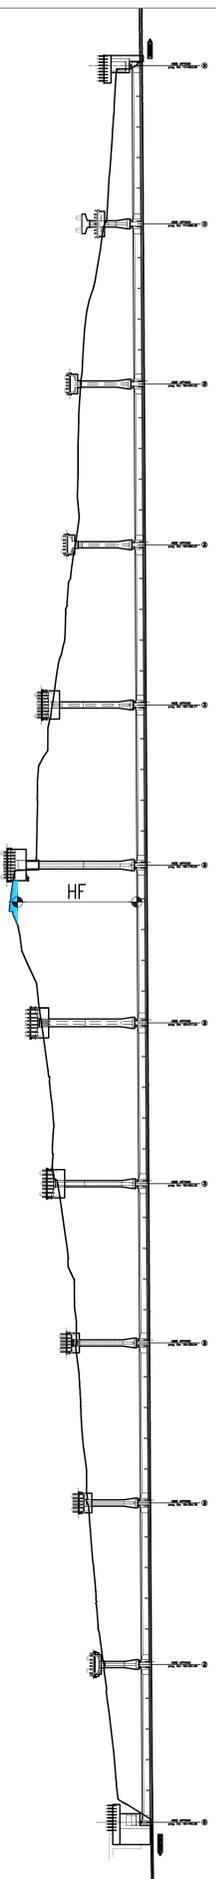

STRALCIO PLANIMETRICO VIADOTTO SAN FRANCESCO
(SCALA 1 : 2000)

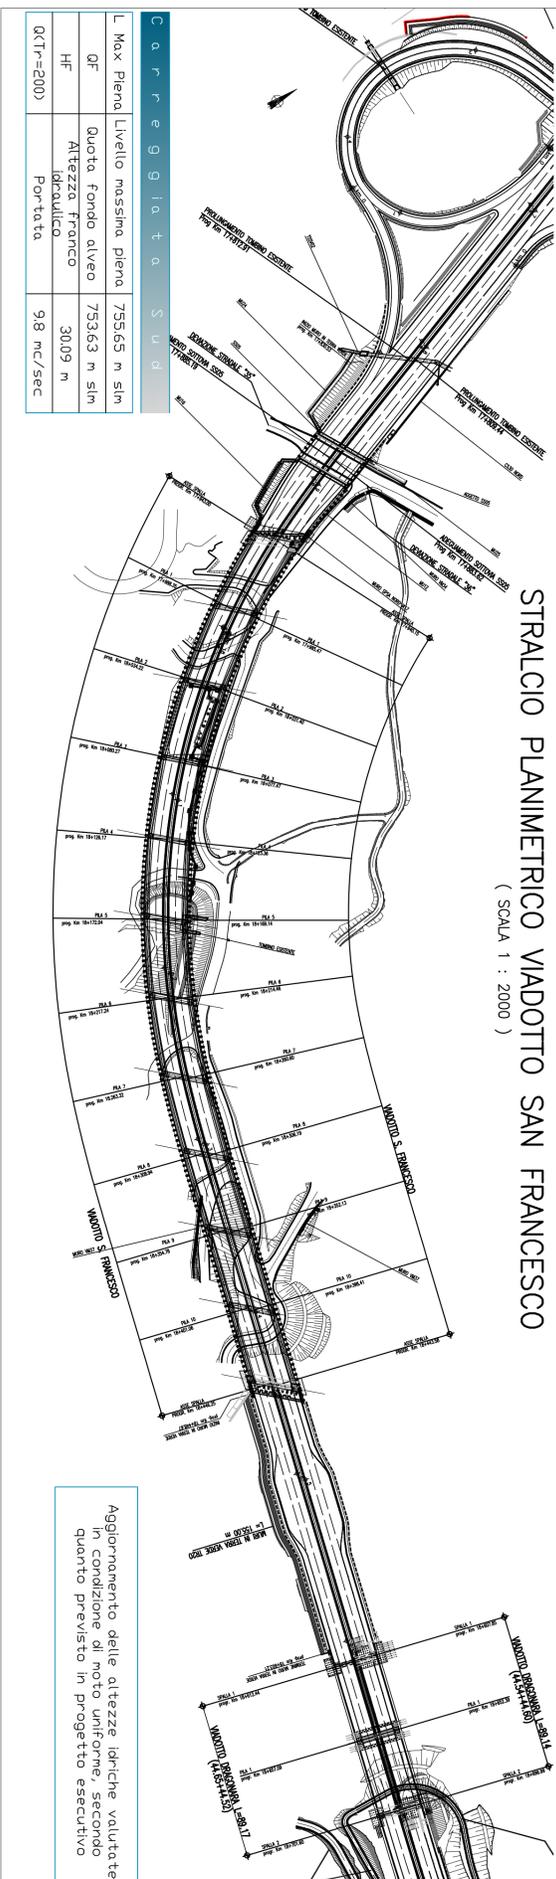

MATRICE DI REVISIONE

REV.	DESCRIZIONE MODIFICA
0	PRIMA EMISSIONE
1	
2	
3	
4	

DG 48/104

ANAS S.p.A.
Direzione Generale

MACROLOTTO N°2 - AUTOSTRADA SALERNO-REGGIO CALABRIA
LAVORI DI AMMODERNAMENTO ED ADEGUAMENTO AL TIPO I/A DELLE NORME C.N.R./80 DEL TRATTO DAL KM. 108+000 AL KM. 139+000 COMPRESO DAI SEGUENTI LOTTI UNIFICATI: 1-2-3-4-5
CODICE UNICO PROGETTO: F11 B0400210000

CONTRAENTE GENERALE: SIS S.p.A. Via Inverdi, 24/A - 10146 Torino

Progettazione: **SIPAL** Direzione Tecnica

Direttore Lavori: **INGENGERIA SPM S.r.l.** Dott. Ing. Stefano PEROTTI

PROGETTO COSTRUTTIVO

IDROLOGIA ED IDRAULICA
FRANCHI IDRAULICI DEGLI ATTRAVERSAMENTI
Tav. 2/2

Titolo Elaborato: **FRANCHI IDRAULICI DEGLI ATTRAVERSAMENTI**

REV.	DESCRIZIONE	DATA	VERIFICATO	DATA	APPROVATO	DATA
0	Prima emissione - Continitivo aggiornamento nomi direzioni idali	19/06/2014	M. Tuzza	20/06/2014	A. Tuzza	23/06/2014

RESPONSABILE DEL PROCEDIMENTO: **Visio** Dott. Ing. Francesco RUOCCO