Viadotto Torretta

PLANIMETRIA

SCALA 1:1000

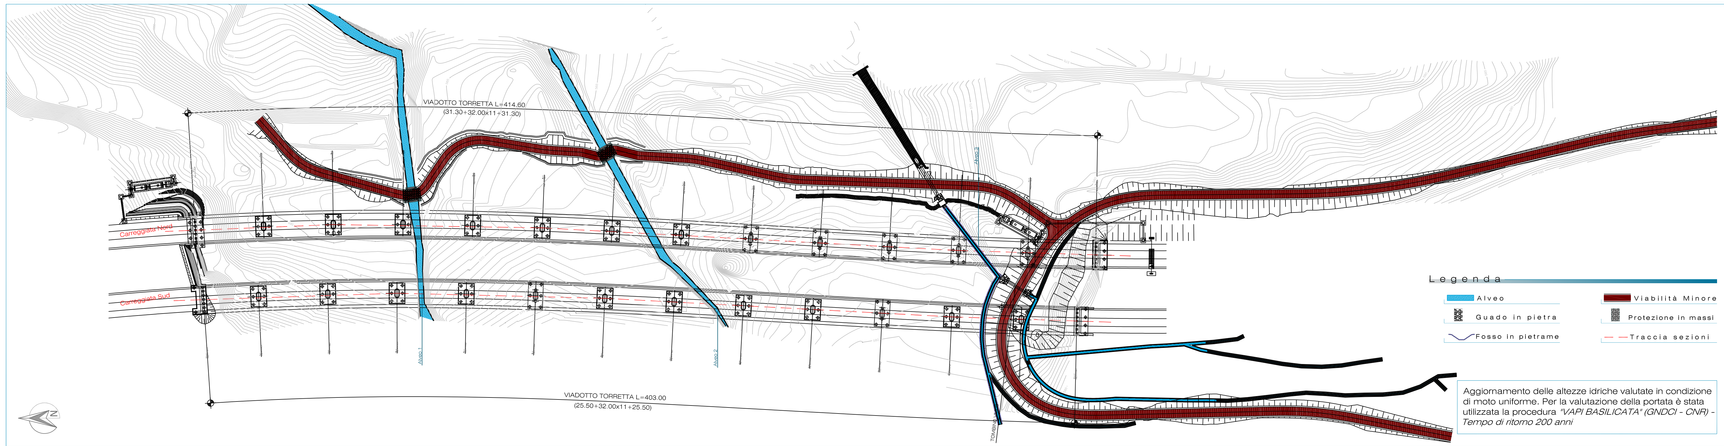

Aggiornamento delle altezze idriche valutate in condizione di moto uniforme. Per la valutazione della portata è stata utilizzata la procedura *"VAPI BASILICATA" (GNDCI - CNR) - Tempo di ritorno 200 anni*

Alveo 1 - Carr. Sud

L Max Piena	Livello massima piena	565,93 m slm
QF	Quota fondo alveo	565,40 m slm
HF	Altezza franco idraulico	15,51 m
Q (Tr=200)	Portata	7,4 mc/sec

Alveo 1 - Carr. nord

L Max Piena	Livello massima piena	564,09 m slm
QF	Quota fondo alveo	563,86 m slm
HF	Altezza franco idraulico	17,29 m
Q (Tr=200)	Portata	7,4 mc/sec

Alveo 2 - Carr. Sud

L Max Piena	Livello massima piena	571,98 m slm
QF	Quota fondo alveo	571,65 m slm
HF	Altezza franco idraulico	11,50 m
Q (Tr=200)	Portata	7,4 mc/sec

Alveo 2 - Carr. nord

L Max Piena	Livello massima piena	569,19 m slm
QF	Quota fondo alveo	568,80 m slm
HF	Altezza franco idraulico	13,86 m
Q (Tr=200)	Portata	7,4 mc/sec

SEZIONE CARREGGIATA SUD

SCALA 1:500

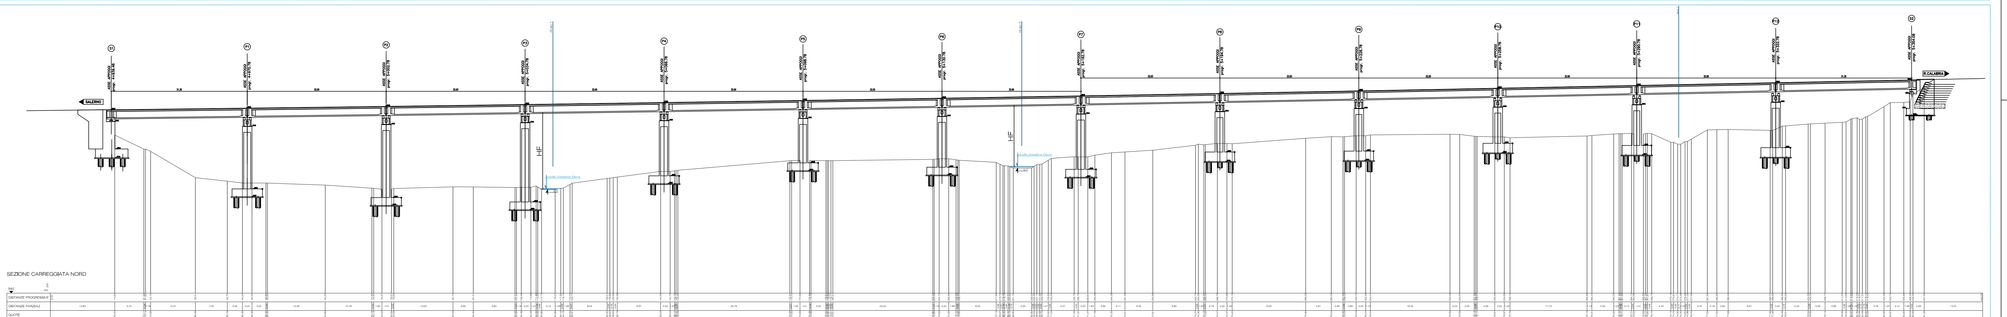

SEZIONE CARREGGIATA NORD

SCALA 1:500

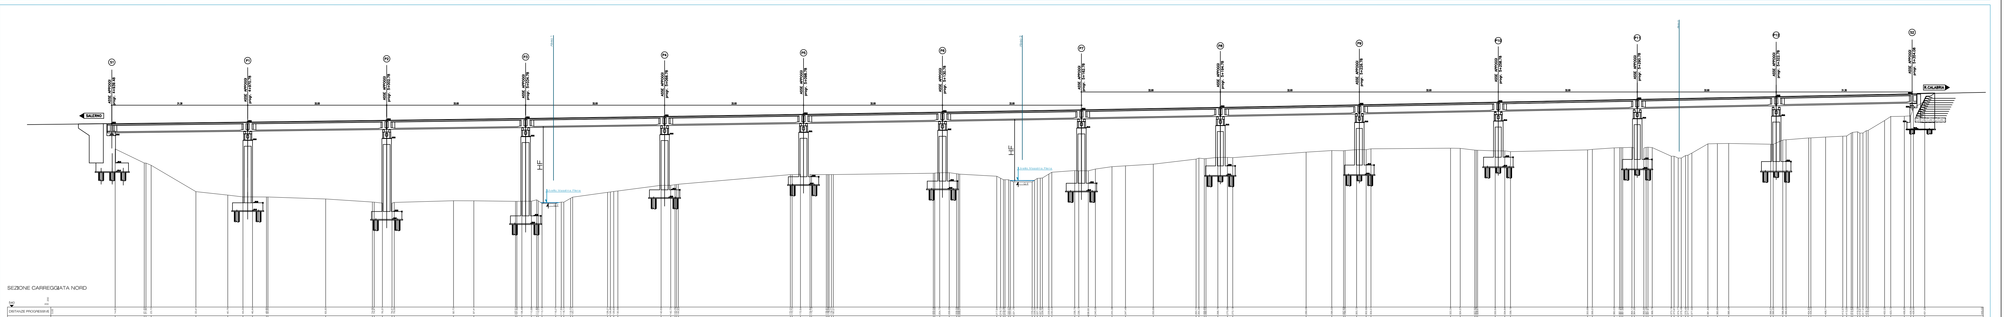

ELABORATI DI RIFERIMENTO

DG4804-PC-00-II-00-0001-01-D-0COROGRAFIA DEI BACINI - TAV. 1
DG4804-PC-00-II-00-0001-02-D-0COROGRAFIA DEI BACINI - TAV. 2
DG4804-PC-00-II-00-0001-03-D-0COROGRAFIA DEI BACINI - TAV. 3
DG4804-PC-00-II-00-0001-04-D-0COROGRAFIA DEI BACINI - TAV. 4
DG4804-PC-00-II-00-0002-01-R-0RELAZIONE IDROLOGICA GENERALE

Elaborati Generali

DG4804-PC-00-GI-00-1000-01-R-0: RELAZIONE TECNICO ILLUSTRATIVA
DG4804-PC-00-GI-00-1002-02-R-0: RELAZIONE DI INQUADRAMENTO GEOLOGICO GEOTECNICO
DG4804-PC-00-GI-00-0002-08-D-0: CARTA GEOLOGICA TAV.1/2
DG4804-PC-00-GI-00-0002-09-D-0: CARTA GEOLOGICA TAV.2/2
DG4804-PC-00-GI-00-0003-08-D-0: CARTA GEOMORFOLOGICA TAV.1/2
DG4804-PC-00-GI-00-0003-09-D-0: CARTA GEOMORFOLOGICA TAV.2/2
DG4804-PC-00-GI-00-0004-08-D-0: CARTA IDROGEOLOGICA TAV.1/2
DG4804-PC-00-GI-00-0004-09-D-0: CARTA IDROGEOLOGICA TAV.2/2

Elaborati Ripristino Idraulico

DG4804-PC-01-IN-00-0104-01-R-0: RELAZIONE IDRAULICA
DG4804-PC-01-IN-00-0104-01-D-0: PLANIMETRIA di INQUADRAMENTO
DG4804-PC-01-IN-00-0104-03D-0: QUADERNO DELLE SEZIONI TAVOLA 1/4
DG4804-PC-01-IN-00-0104-04-D-0: QUADERNO DELLE SEZIONI TAVOLA 2/4
DG4804-PC-01-IN-00-0104-05-D-0: QUADERNO DELLE SEZIONI TAVOLA 3/4
DG4804-PC-01-IN-00-0104-06-D-0: QUADERNO DELLE SEZIONI TAVOLA 4/4
DG4804-PC-01-IN-00-0104-07D-0: PARTICOLARI OPERE IDRAULICHE

NOTE

L'elaborato sostituisce il *DG4804PE01I00000501D0 - Idrologia e Idraulica - Franchi idraulici degli attraversamenti*

KEYMAP

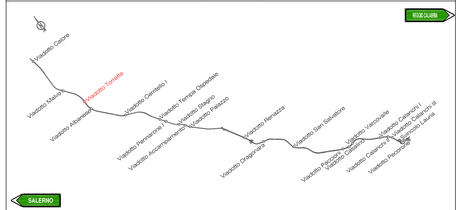

MATRICE DI REVISIONE

REV.	DESCRIZIONE MODIFICA
0	PRIMA EMISSIONE
1	

ANAS S.p.A. — Direzione Generale

DG 48/04

MACROLOTTO N°2 - AUTOSTRADA SALERNO-REGGIO CALABRIA

LAVORI DI AMMODERNAMENTO ED ADEGUAMENTO AL TIPO 1/A DELLE NORME C.N.R./80 DEL TRATTO DAL KM. 108+000 AL KM. 139+000 COMPOSTO DAI SEGUENTI LOTTI UNIFICATI: 1-2-3-4-5

CODICE UNICO PROGETTO: F11 B0400210000

CONTRAENTE GENERALE: SIS S.c.p.a. — Via Invorio, 24/A - 10146 Torino

Consorzio Stabile fra le Imprese: SACYR CONSTRUCCION S.A. — INC S.p.A. — SIPAL S.p.A.

Progettazione	Direttore Tecnico	Geologo
Sipal S.p.A. Direttore Tecnico Dott. Ing. Adriano TURSO Ordine degli Ingegneri Provincia di Taranto N° 1400	SIS S.c.p.a. Dott. Ing. Massimiliano COLUCCI	Dott. Geol. Carlo ALESSIO Ordine del Geologi del Piemonte N° 255
HYpro Arch. Eduardo BRUNO Ordine degli Architetti P.P.C. Firenze N° 3487		Direttore Lavori SPM CONSULTING INGEGNERIA SPM S.r.l. Dott. Ing. Stefano PEROTTI

PROGETTO COSTRUTTIVO

Titolo Elaborato:

OPERE DI MITIGAZIONE AMBIENTALE
VIADOTTO TORRETTA
SEZIONI CARREGGIATE

																								Scala:
D	G	4	8	0	4	P	C	0	1	I	I	0	0	0	1	0	4	0	2	D	0			Varie

REV.	DESCRIZIONE	REDATTO	DATA	VERIFICATO	DATA	APPROVATO	DATA
0	Prima emissione – Proposta di modifica progettuale ai sensi dell'art. 7 quater (modifiche nel DB)	D.De Bartolo L.Tedesco	07/05/2014	E. Bruno	08/05/2014	A. Turso	08/05/2014

RESPONSABILE DEL PROCEDIMENTO — Visto Dott. Ing. Francesco RUOCCO