Viadotto Torretta

PROFILI

SCALA 1:200

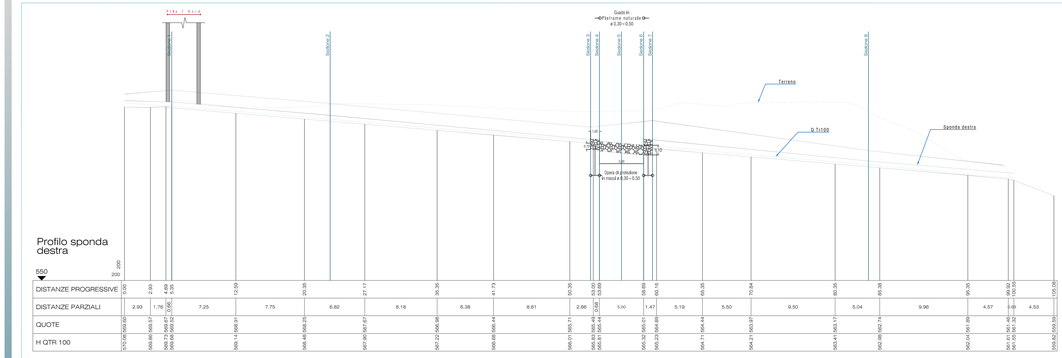

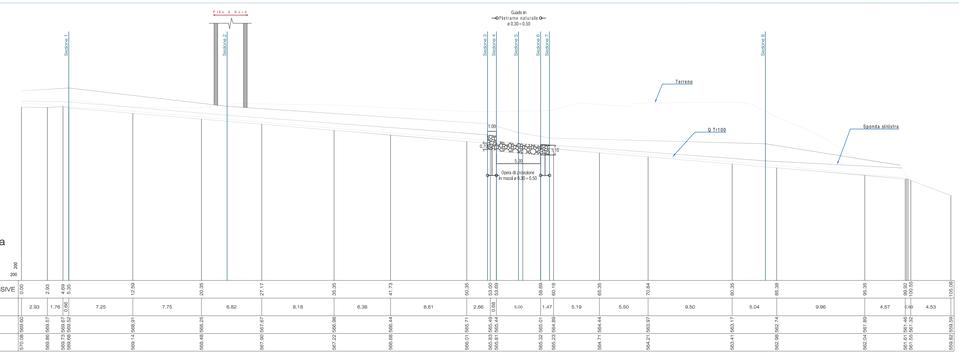

PLANIMETRIA

SCALA 1:500

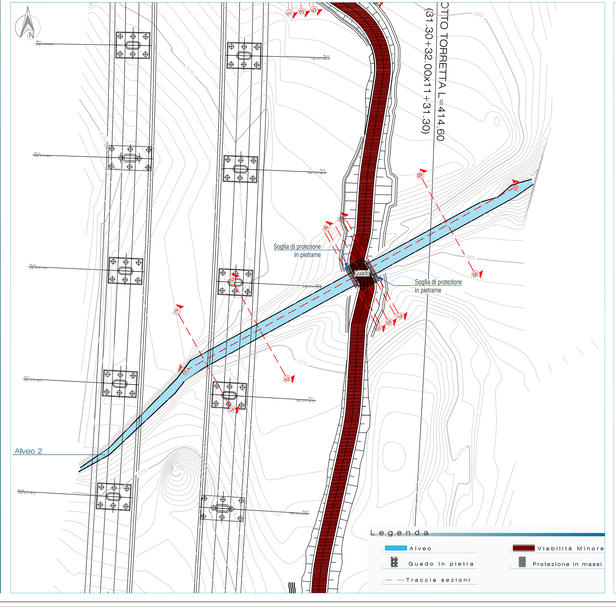

SEZIONI

SCALA 1:200

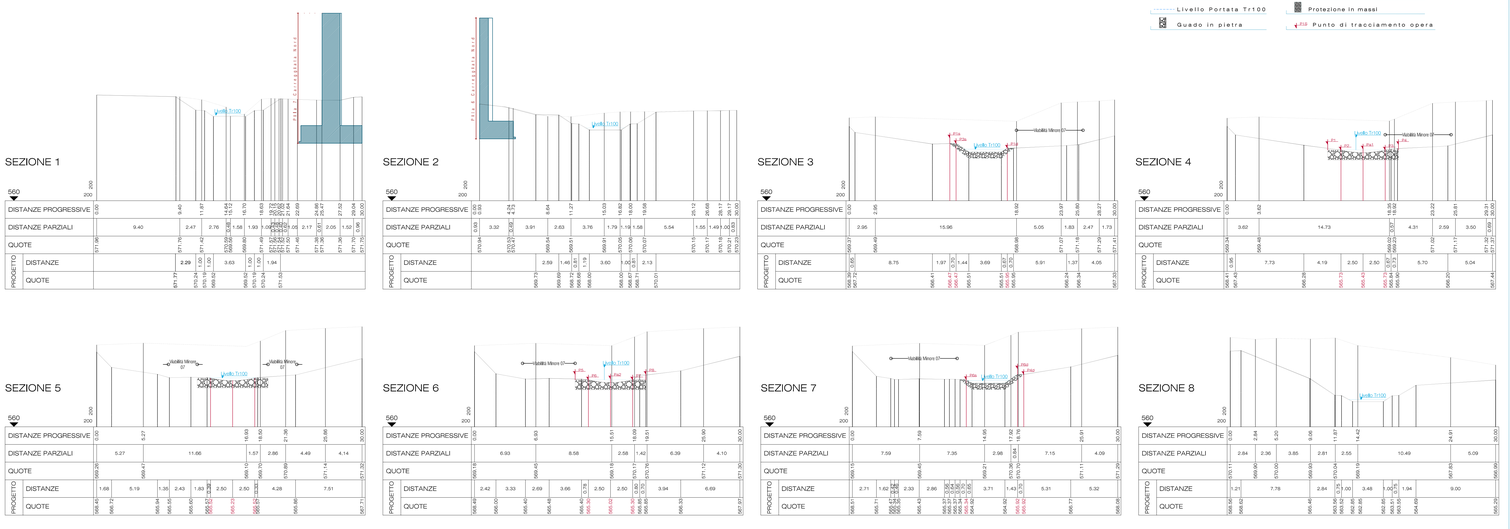

ELABORATI DI RIFERIMENTO

DG4804+PC+00+IM+00+0001+01+D+COROGRAFIA DEI BACINI - TAV. 1
DG4804+PC+00+IM+00+0001+02+D+COROGRAFIA DEI BACINI - TAV. 2
DG4804+PC+00+IM+00+0001+03+D+COROGRAFIA DEI BACINI - TAV. 3
DG4804+PC+00+IM+00+0001+04+D+COROGRAFIA DEI BACINI - TAV. 4
DG4804+PC+00+IM+00+0002+01+R+RELAZIONE IDROLOGICA GENERALE

Elaborati Generali

DG4804+PC+00+GI+00+1000+01+R+D: RELAZIONE TECNICO ILLUSTRATIVA
DG4804+PC+00+GI+00+0001+01+R+D: RELAZIONE GEOLOGICA E GEOLOGICO GEOTECNICO
DG4804+PC+00+GI+00+0002+00+D+D: CARTA GEOLOGICA TAV.1/2
DG4804+PC+00+GI+00+0002+00+D+D: CARTA GEOLOGICA TAV.2/2
DG4804+PC+00+GI+00+0003+00+D+D: CARTA GEOMORFOLOGICA TAV.1/2
DG4804+PC+00+GI+00+0003+00+D+D: CARTA GEOMORFOLOGICA TAV.2/2
DG4804+PC+00+GI+00+0004+00+D+D: CARTA IDROGEOLOGICA TAV.1/2
DG4804+PC+00+GI+00+0004+00+D+D: CARTA IDROGEOLOGICA TAV.2/2

Elaborati Ripristino Idraulico

DG4804+PC+01+IA+00+0104+01+R+D: RELAZIONE IDRAULICA
DG4804+PC+01+IA+00+0104+02+D+D: PROFILO LONGITUDINALE
DG4804+PC+01+IA+00+0104+03D+D: SEZIONI CARREGGIATA
DG4804+PC+01+IA+00+0104+03S+D: QUADERNO DELLE SEZIONI TAVOLA 1/4
DG4804+PC+01+IA+00+0104+05S+D: QUADERNO DELLE SEZIONI TAVOLA 3/4
DG4804+PC+01+IA+00+0104+06D+D: QUADERNO DELLE SEZIONI TAVOLA 4/4
DG4804+PC+01+IA+00+0104+07D+D: PARTICOLARI OPERE IDRAULICHE

NOTE

KEYMAP

MATRICE DI REVISIONE

REV.	DESCRIZIONE MODIFICA
0	PRIMA EMISSIONE
1	

ANAS S.p.A.
Direzione Generale

DG 48/04

MACROLOTTO N°2 - AUTOSTRADA SALERNO-REGGIO CALABRIA

LAVORI DI AMMODERNAMENTO ED ADEGUAMENTO AL TIPO 1/A DELLE NORME C.N.R./80 DEL TRATTO DAL KM. 108+000 AL KM. 139+000 COMPOSTO DAI SEGUENTI LOTTI UNIFICATI: 1-2-3-4-5

CODICE UNICO PROGETTO: F11 B00402100000

CONTRAENTE GENERALE: SIS S.c.p.a., Via Imorchi, 24/A - 10146 Torino

Consorzio Stabile fra le Imprese: Sacyr SACYR CONSTRUCCION S.A. · IRI S.p.A. · SIPAL SIPAL S.p.A.

Progettazione	Direttore Tecnico	Geologo
SIPAL **Sipal S.p.A.** Direttore Tecnico Dott. Ing. Adriano TIRSO Ordine degli Ingegneri Provincia di Taranto N° 1400	SIS **SIS** S.c.p.a. Dott. Ing. Massimiliano COLUCCI	Dott. Geol. Carlo ALESSIO Ordine del Geologi del Piemonte N° 255
HYpro Arch. Eduardo BRUNO Ordine degli Architetti P.P.C. Firenze N° 3487		Direttore Lavori spm consulting **INGEGNERIA SPM** S.r.l. Dott. Ing. Stefano PEROTTI

PROGETTO COSTRUTTIVO

Titolo Elaborato:

OPERE DI MITIGAZIONE AMBIENTALE
VIADOTTO TORRETTA
QUADERNO DELLE SEZIONI - TAVOLA 2/4

DG4804PC01	1	1	0	0	0	1	0	4	0	4	D	0

Scala: Varie

REV.	DESCRIZIONE	REDATTO	DATA	VERIFICATO	DATA	APPROVATO	DATA
0	Prima emissione => Proposta di modifica progettuale ai sensi dell'art. 7 quater (modifiche sul 10)	Ditta Bartolin L'Abbate	01/03/2024	E. Bruno	08/05/2024	A. Turco	08/05/2024

RESPONSABILE DEL PROCEDIMENTO — Visto: Dott. Ing. Francesco RUOCCO